
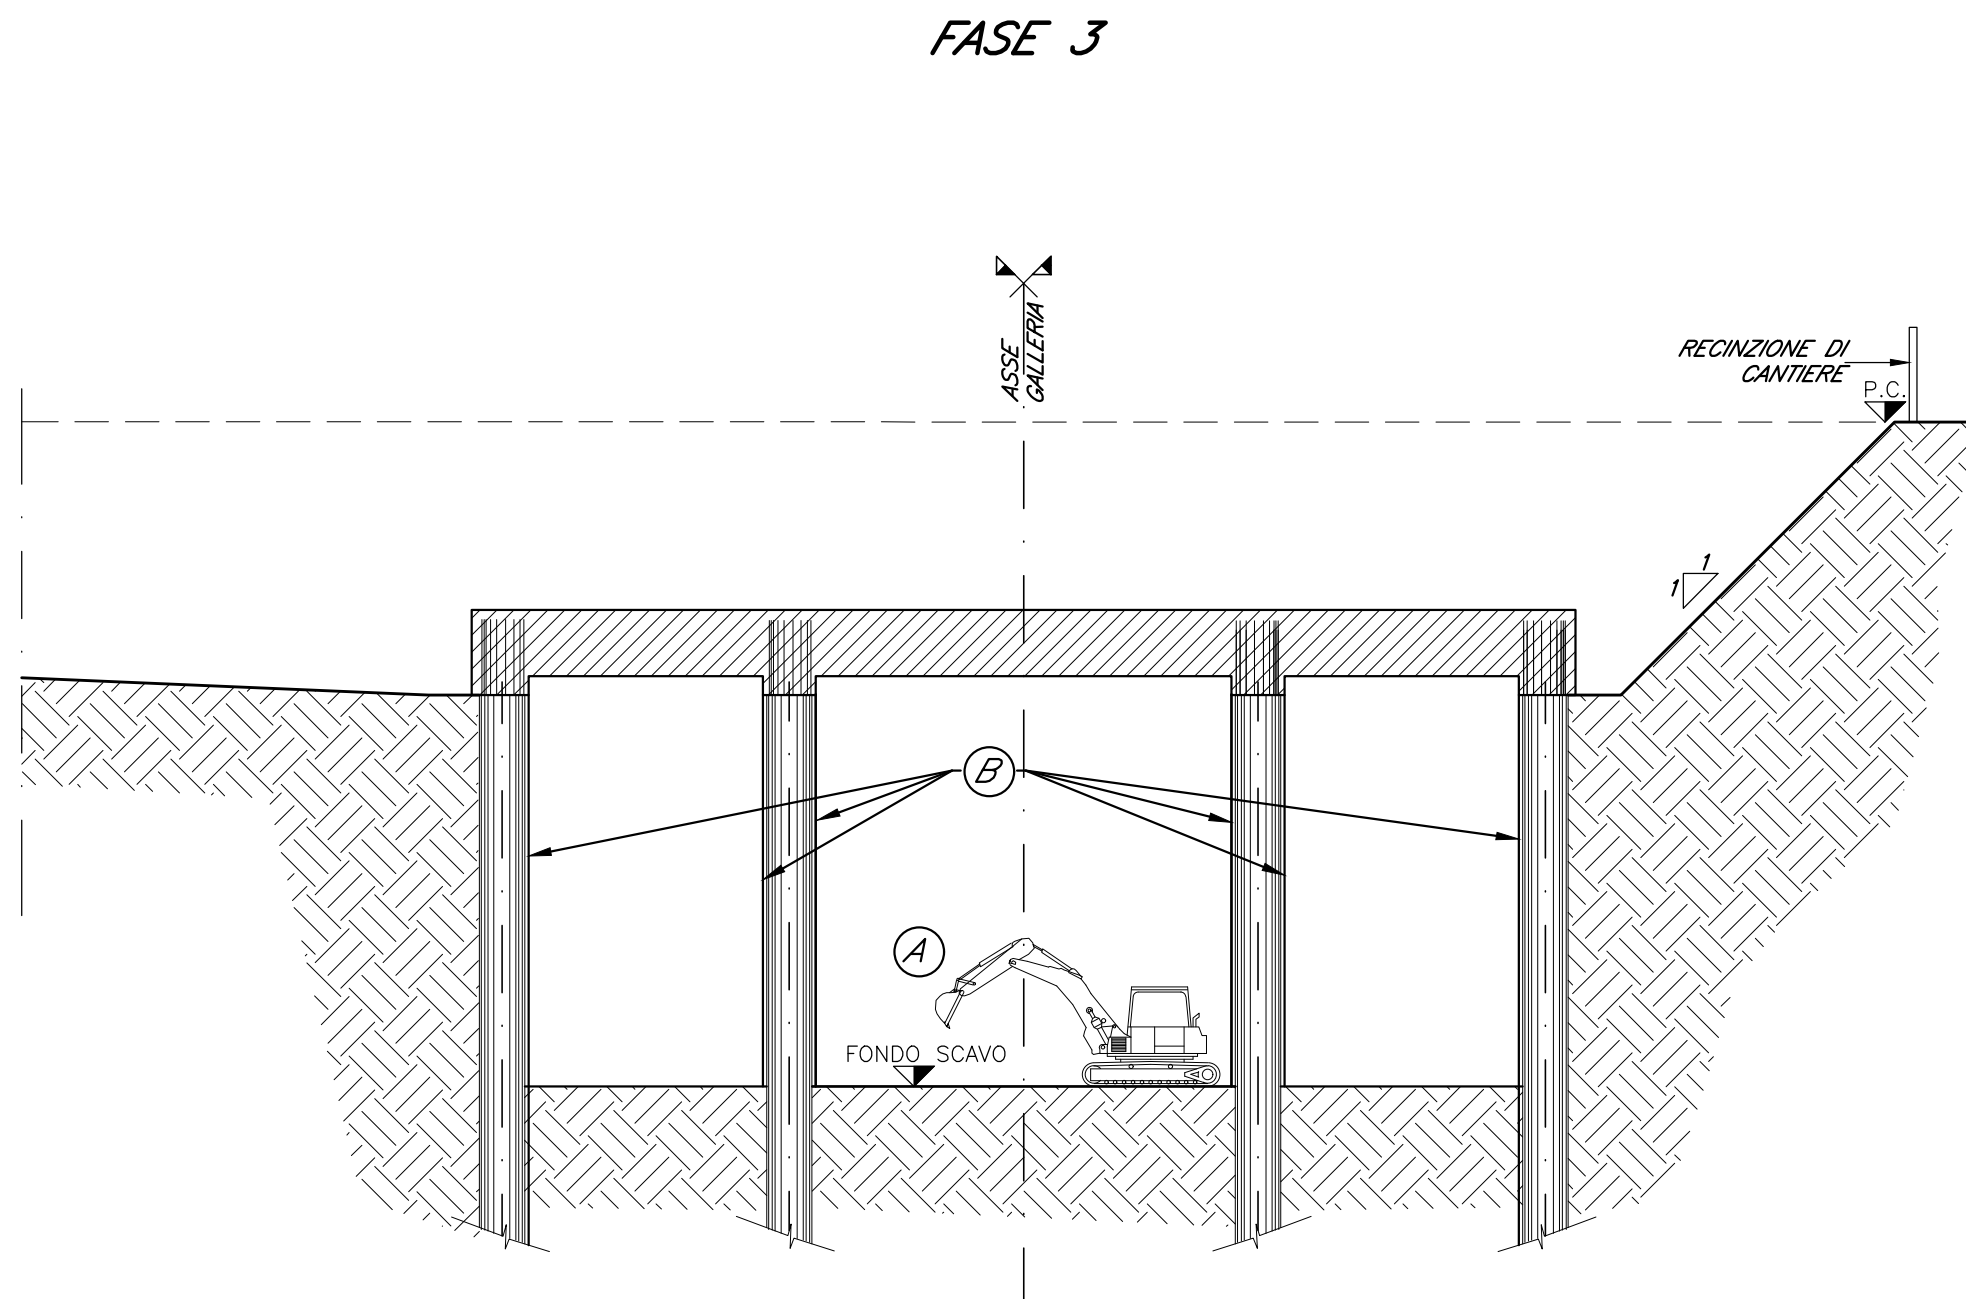
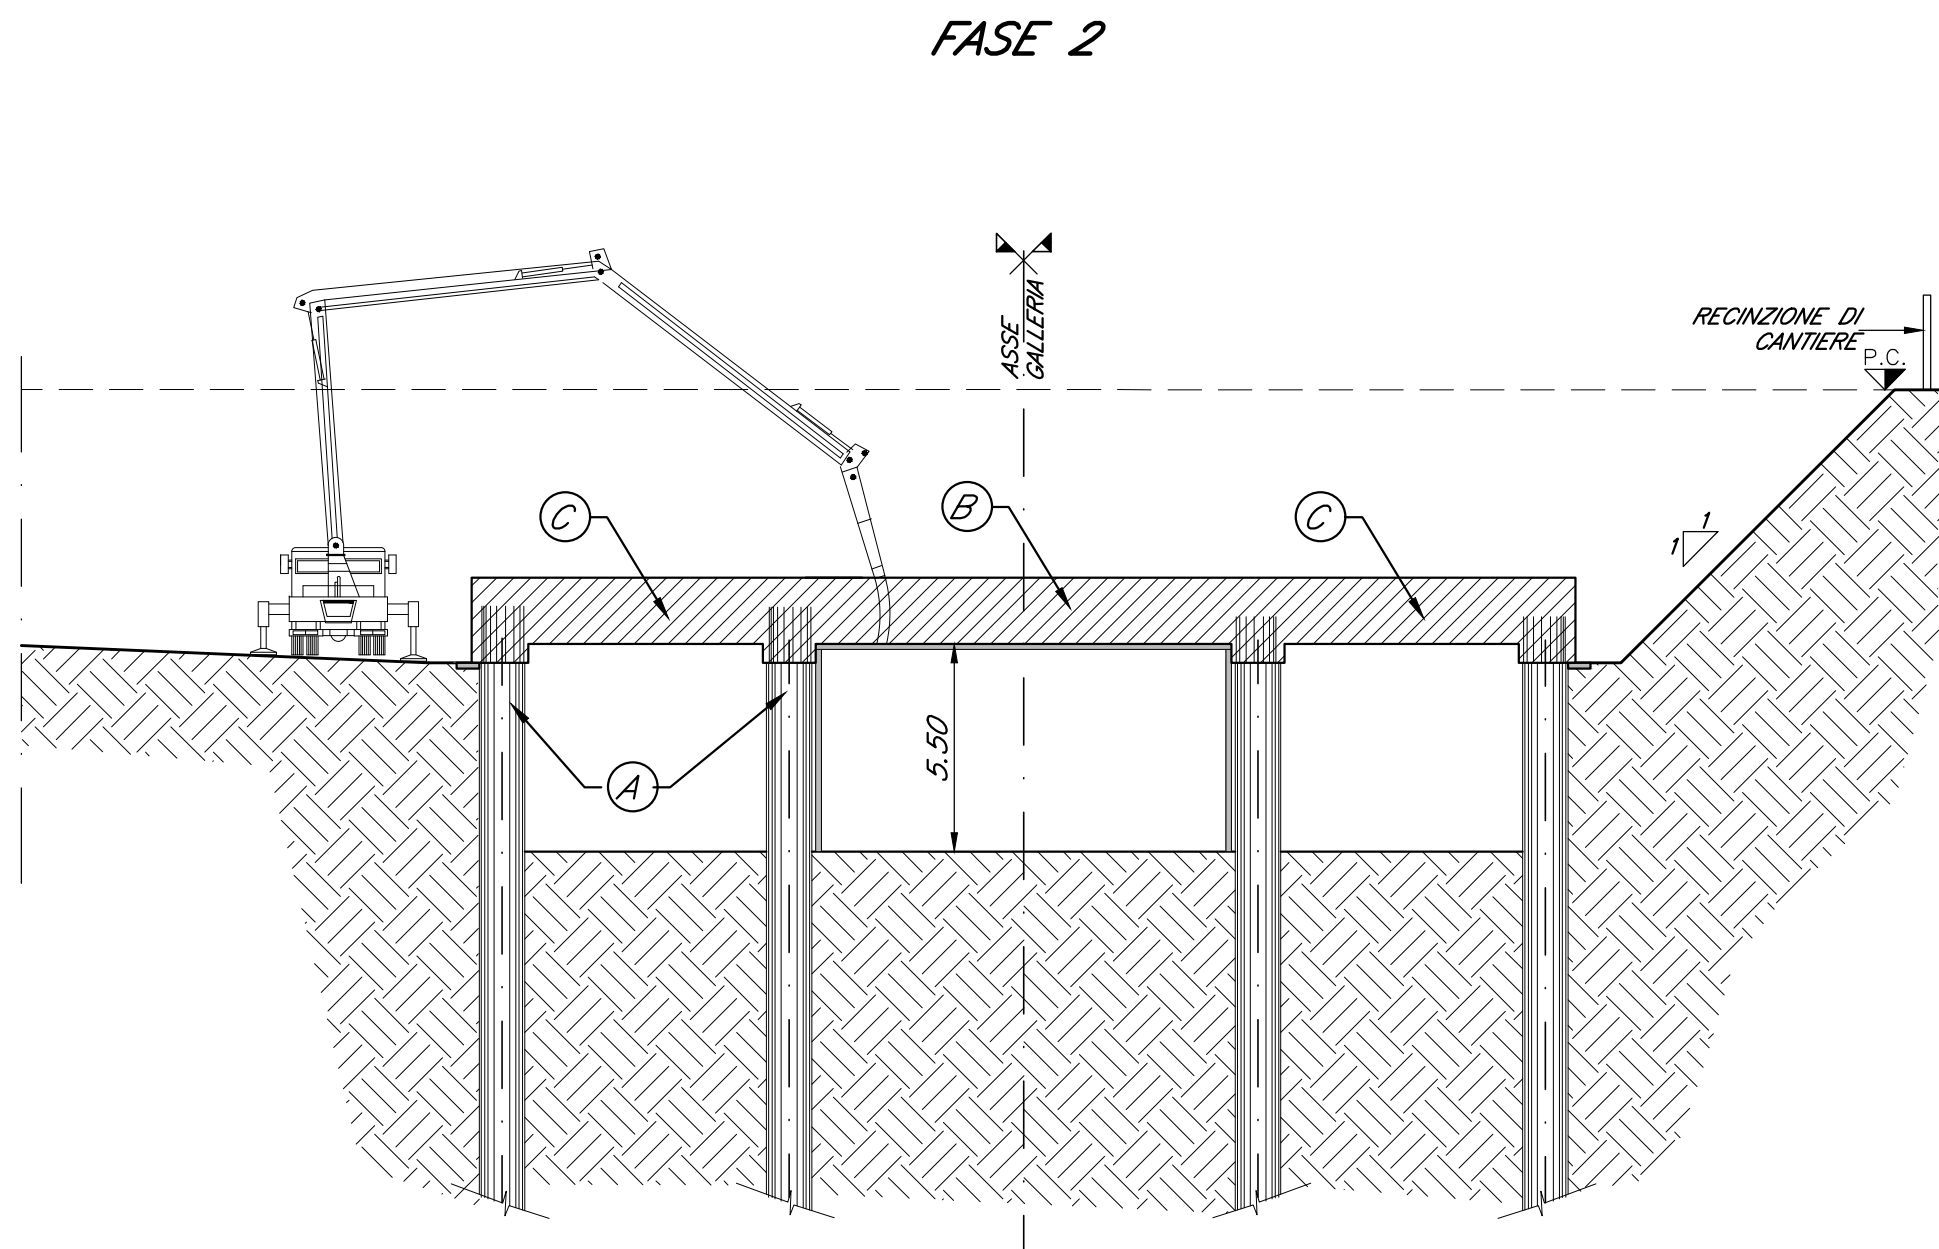


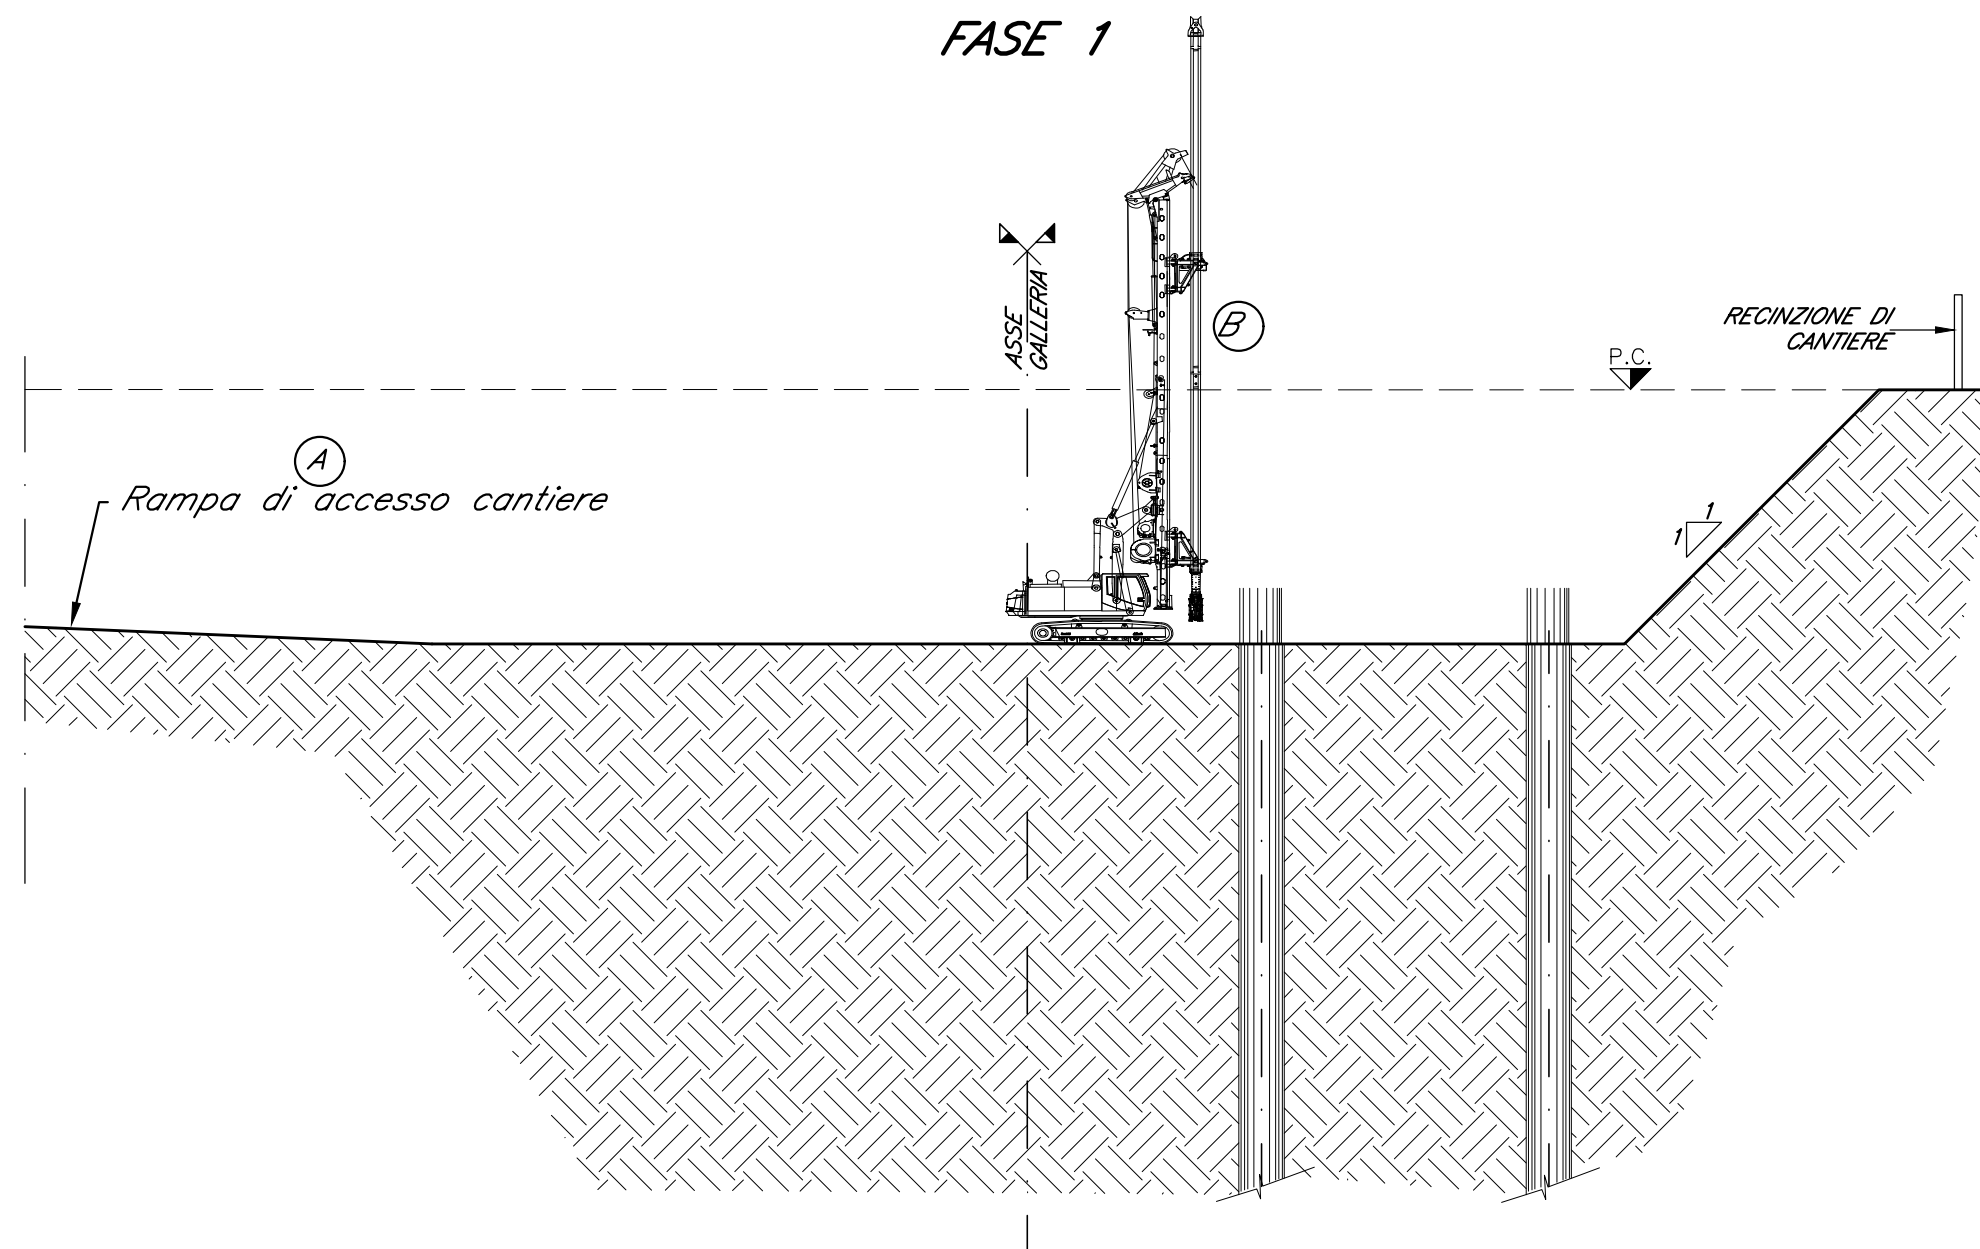

**GALLERIA GA02-USCITA EMERGENZA FA03
FASI REALIZZATIVE**



FASE 1
A-Realizzazione rampa di accesso cantiere.
B-Scavo a quota testa pali e esecuzione pali non interferenti al passaggio dei mezzidi cantiere.

FASE 2
A-Esecuzione pali mancanti.
B-Zona centrale-scavo in galleria a quota -5.00m.
-posa cassero, posa armatura e getto solettone di copertura.
C-Zona scale
-getto magrone sp.medio =15cm
-posa armatura e getto solettone di copertura.
-demolizione magrone e scavo a quota -5.00m.

FASE 3
A-Scavo a foro cieco fino a fondo scavo.
B-Esecuzione spriz-beton sp.=10cm

FASE 4
A-Getto magrone sp.medio=15cm
B-Posa impermeabilizzazione di fondo+massetto di protezione sp.=5cm.
C-Posa armatura e getto solettone di fondo.
D-Posa impermeabilizzazione, posa armatura e getto fodere verticali sp=40cm

FASE 5
A-Realizzazione strutture in elevazione e struttura interna scale.
B-Impermeabilizzazione superiore e ritombamento.
C-Esecuzione della massicciata ferroviaria e impianti.
D-Messa in esercizio della linea.

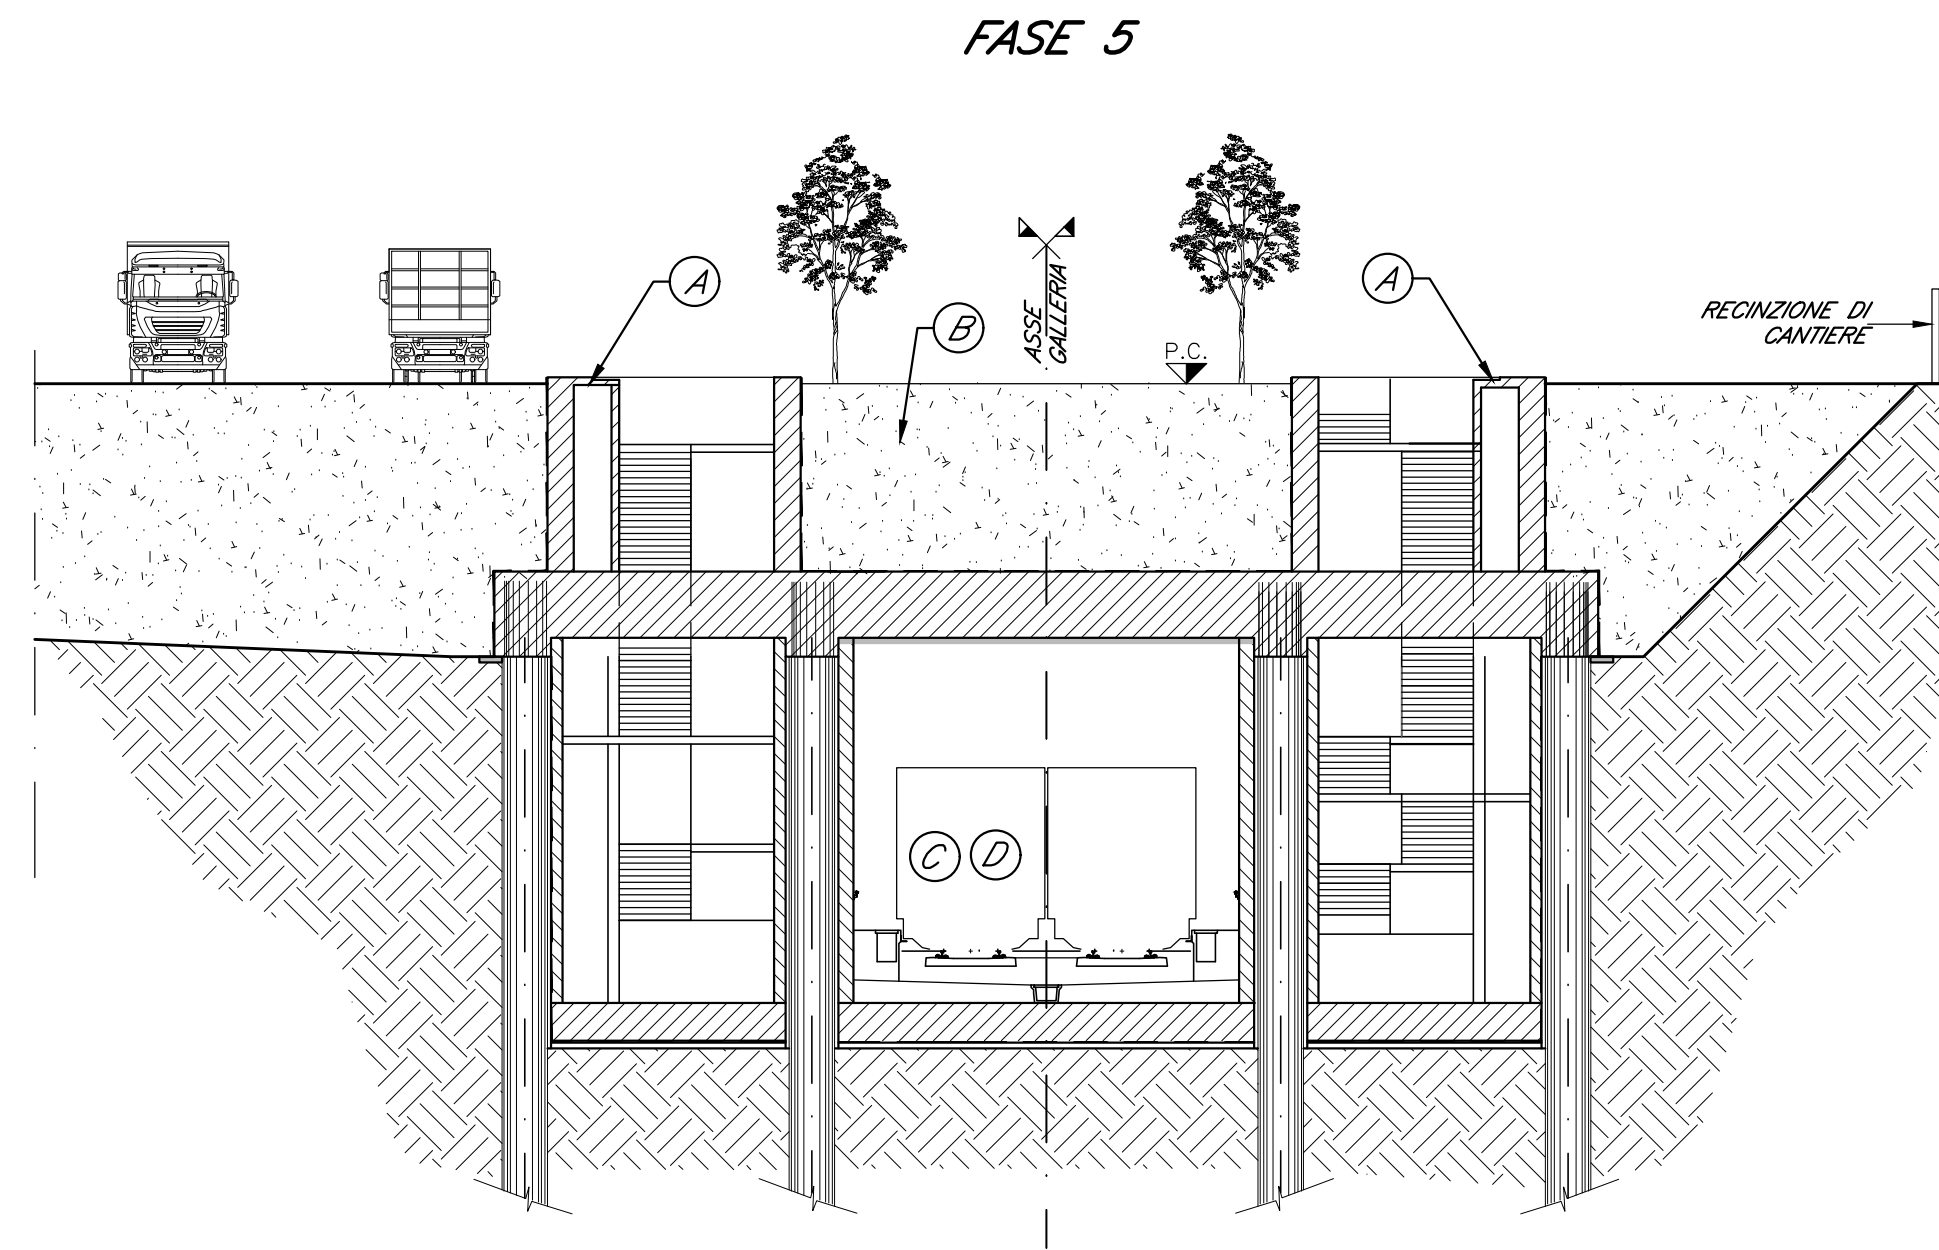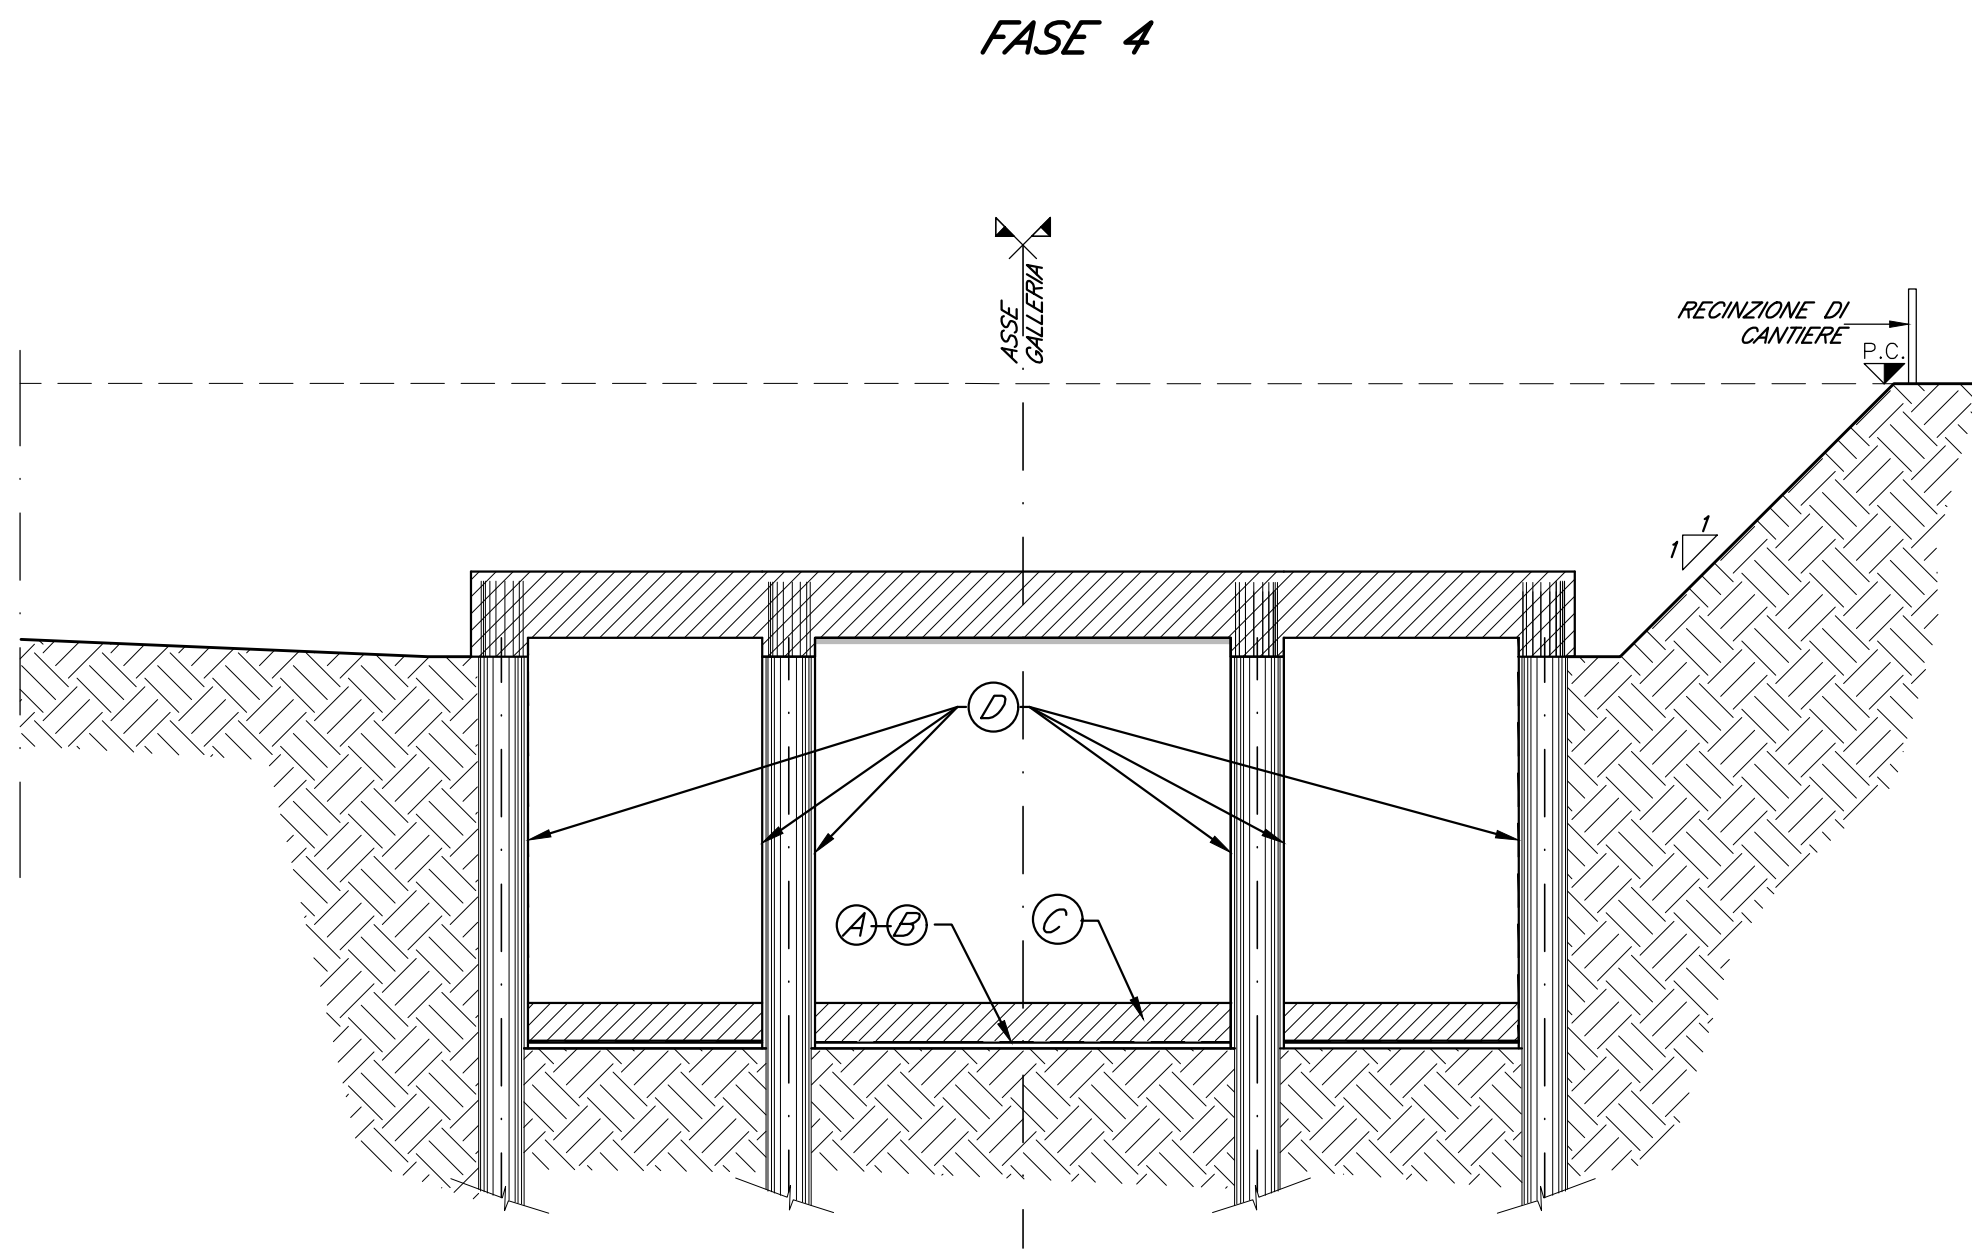

ELABORATI DI RIFERIMENTO

-Per planimetria e sezione longitudinale vedere elaborato:
IF26.1.2.E.ZZ.B9.GA.02.0.0.032

CARATTERISTICHE DEI MATERIALI

Per le caratteristiche dei materiali, note generali e prescrizioni fare riferimento all'elaborato:
IF26.1.2.E.ZZ.SP.GA.00.0.0.001

NOTE GENERALI

Le dimensioni sono in m, se non diversamente indicato.

-P.C.=Piano campagna
-P.F.=Piano del ferro

COMMITTENTE:



DIREZIONE LAVORI:



APPALTATORE:



PROGETTAZIONE:	PROGETTISTA:	DIRETTORE DELLA PROGETTAZIONE:
RAGGRUPPAMENTO TEMPORANEO PROGETTISTI GEODATA ENGINEERING INTEGRA RIA	Ing. Nicola CUOZZO	Ing. PIERGIORGIO GRASSO Responsabile integrazione fra le varie prestazioni specialistiche

PROGETTO ESECUTIVO

**ITINERARIO NAPOLI-BARI
RADDOPPIO TRATTA CANCELLO - BENEVENTO
II LOTTO FUNZIONALE FRASSO TELESINO - VITULANO
1° LOTTO FUNZIONALE FRASSO TELESINO - TELESE**

GALLERIA ARTIFICIALE DI TELESE dal km 22+263 al km 25+200
Fasi realizzative uscite di emergenza FA03
Tav. 2 di 2

APPALTATORE

ING. PIZZAROTTI & C. S.p.A.

Ing. S. Pizzarotti

Ing. S. Pizzarotti

IL DIRETTORE TECNICO

Ing. S. Pizzarotti

20/07/2020

SCALA:

1:200

COMMESSA	LOTTO	FASE	ENTE	TIPO DOC.	OPERA/DISCIPLINA	PROGR.	REV.
I F 2 6	1 2	E	ZZ	B 9	G A 0 2 0 0	0 3 3	C

Rev.	Descrizione	Redatto	Data	Verificato	Data	Approvato	Data	Autorizzato Data
A	Emissione	L. Buratto	24/02/2020	A. Fernandez	24/02/2020	P. Grasso	24/02/2020	Ing. Nicola CUOZZO
B	Revisione a seguito istruttoria ITF	L. Buratto	23/06/2020	A. Fernandez	23/06/2020	P. Grasso	23/06/2020	
C	Revisione a seguito istruttoria ITF	L. Buratto	20/07/2020	A. Fernandez	20/07/2020	P. Grasso	20/07/2020	

File: IF26.1.2.E.ZZ.B9.GA.02.0.0.033.C

n. Elab.: