
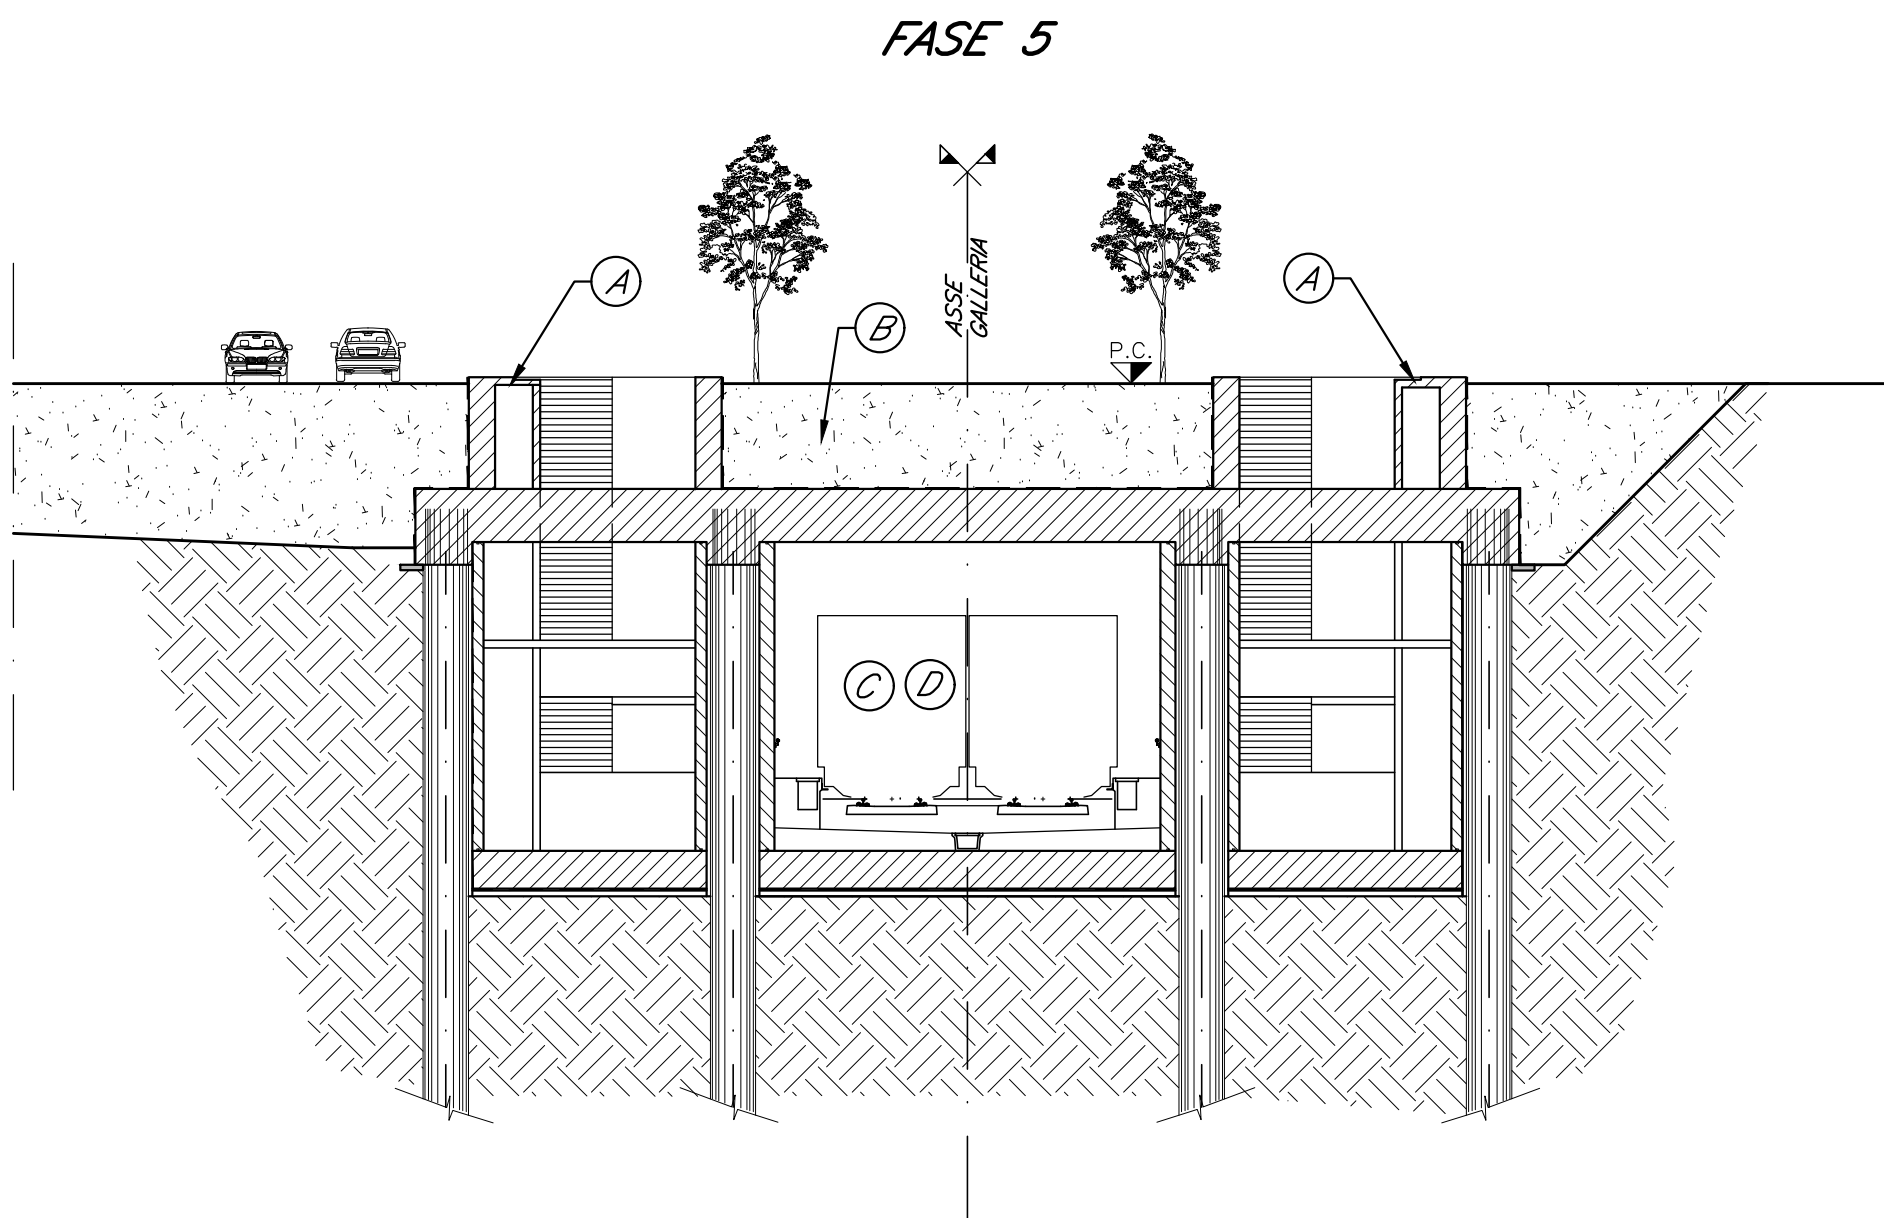
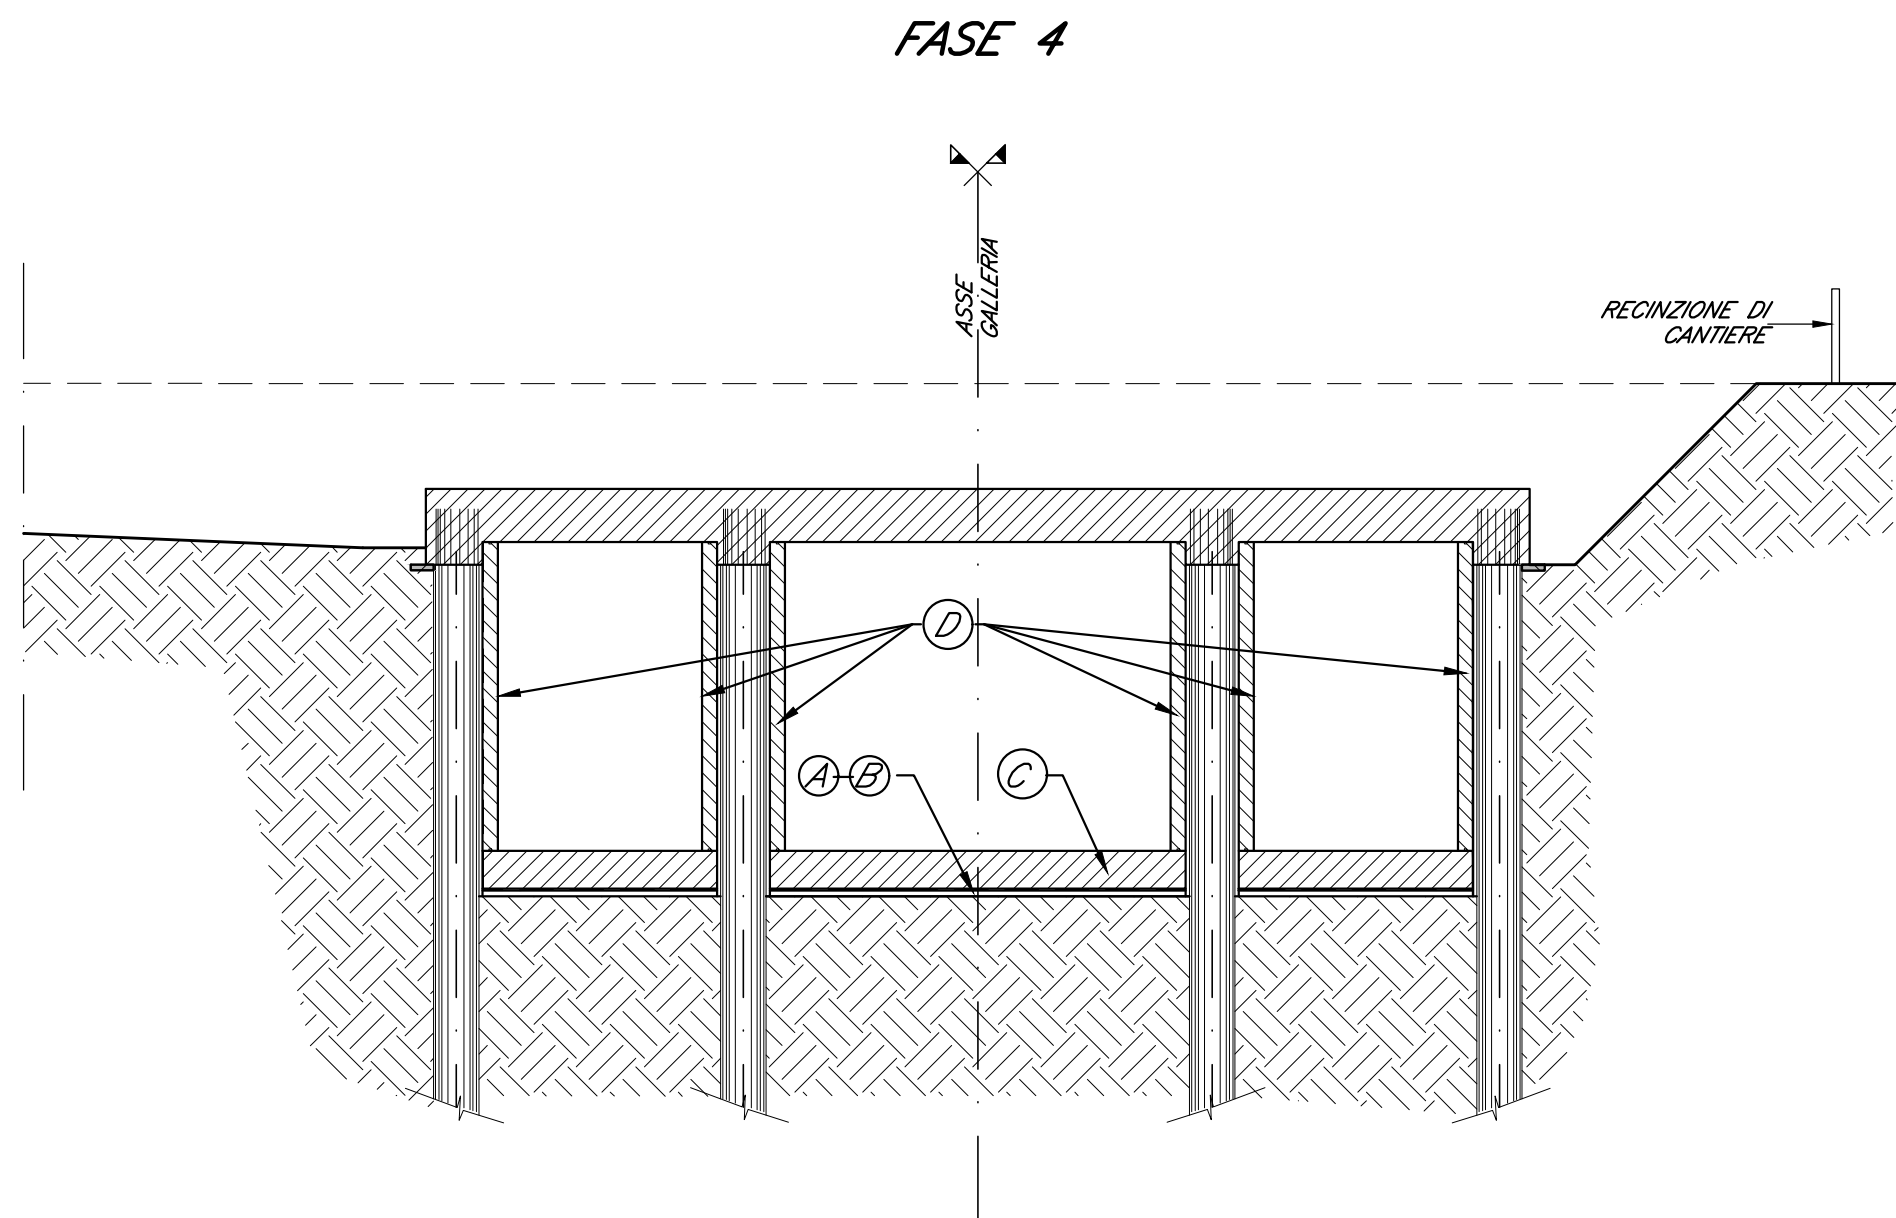
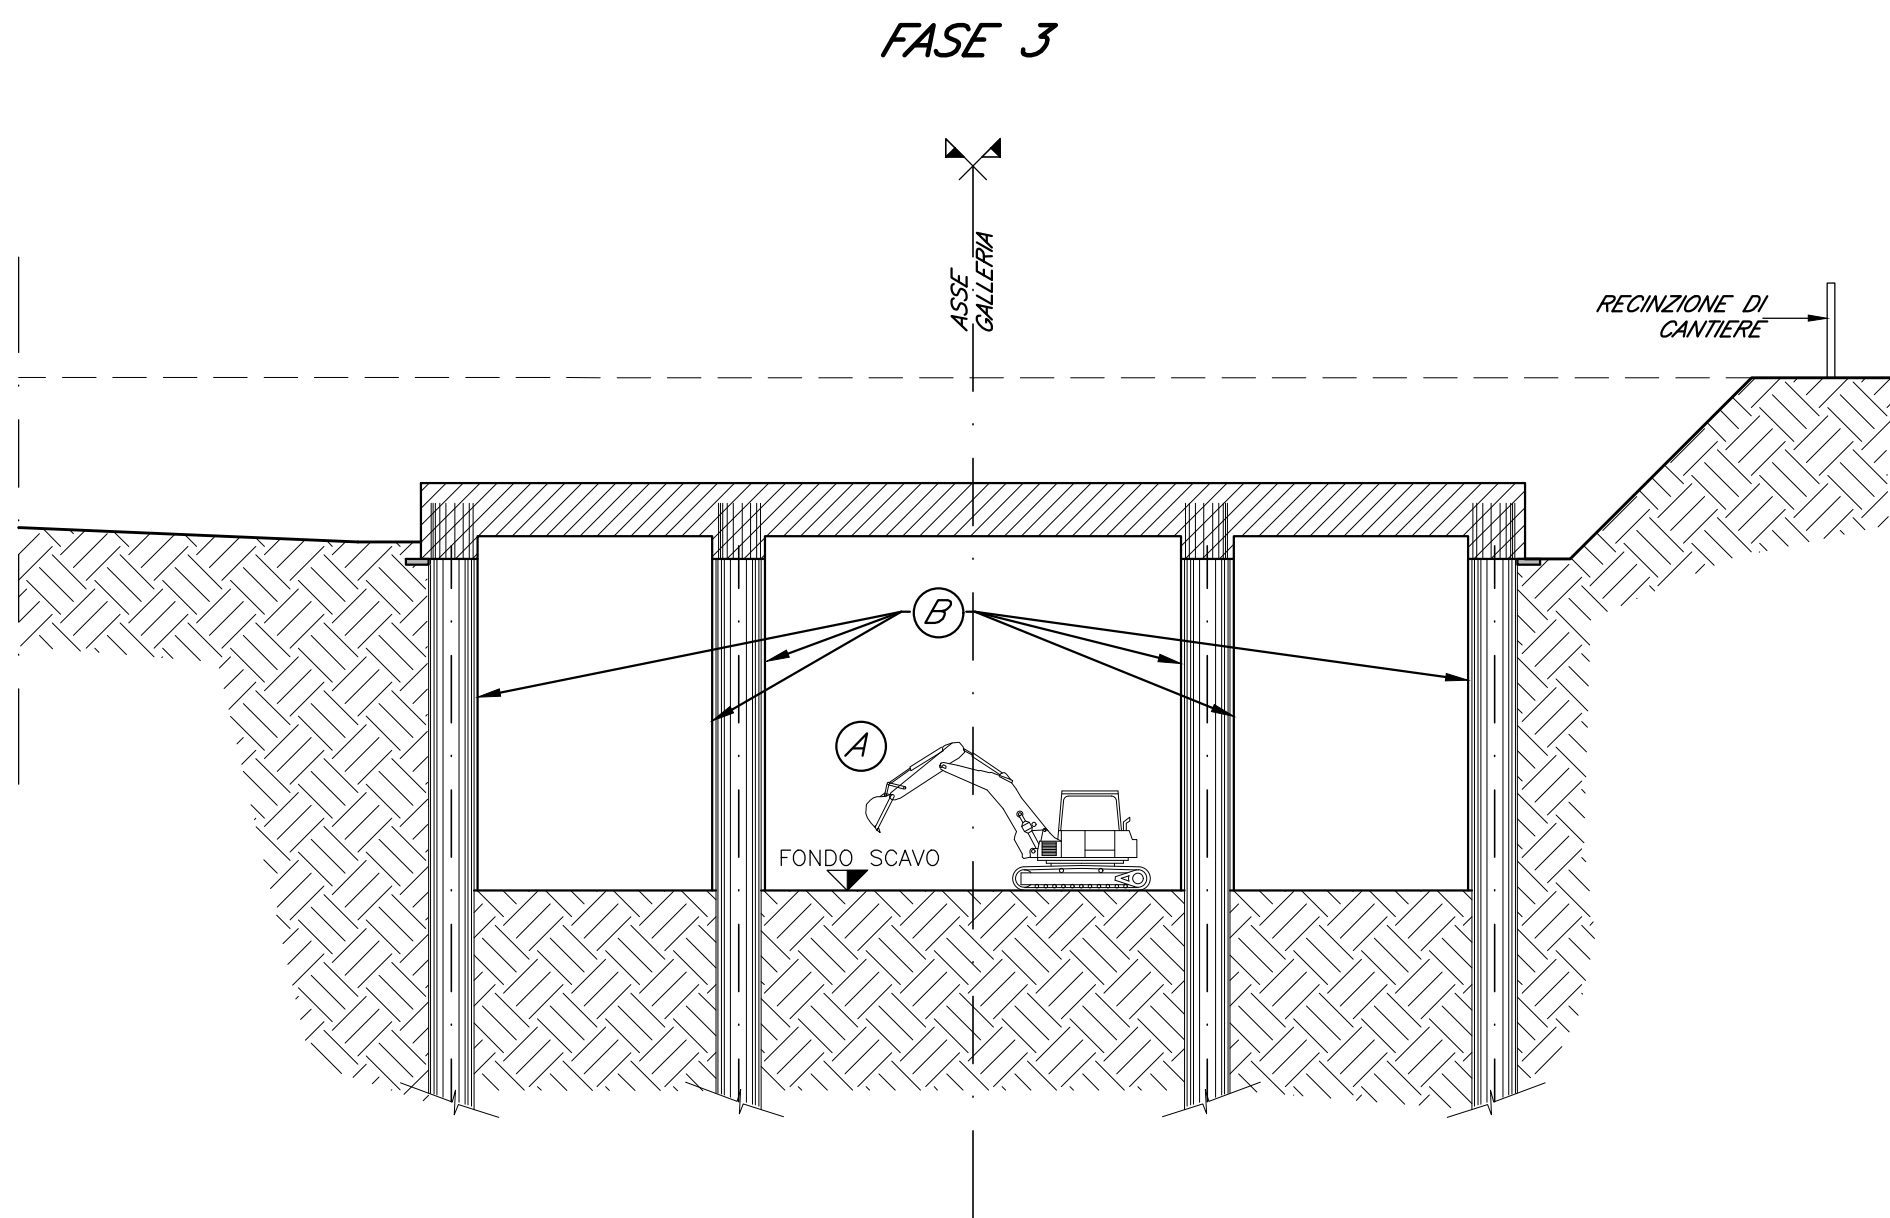
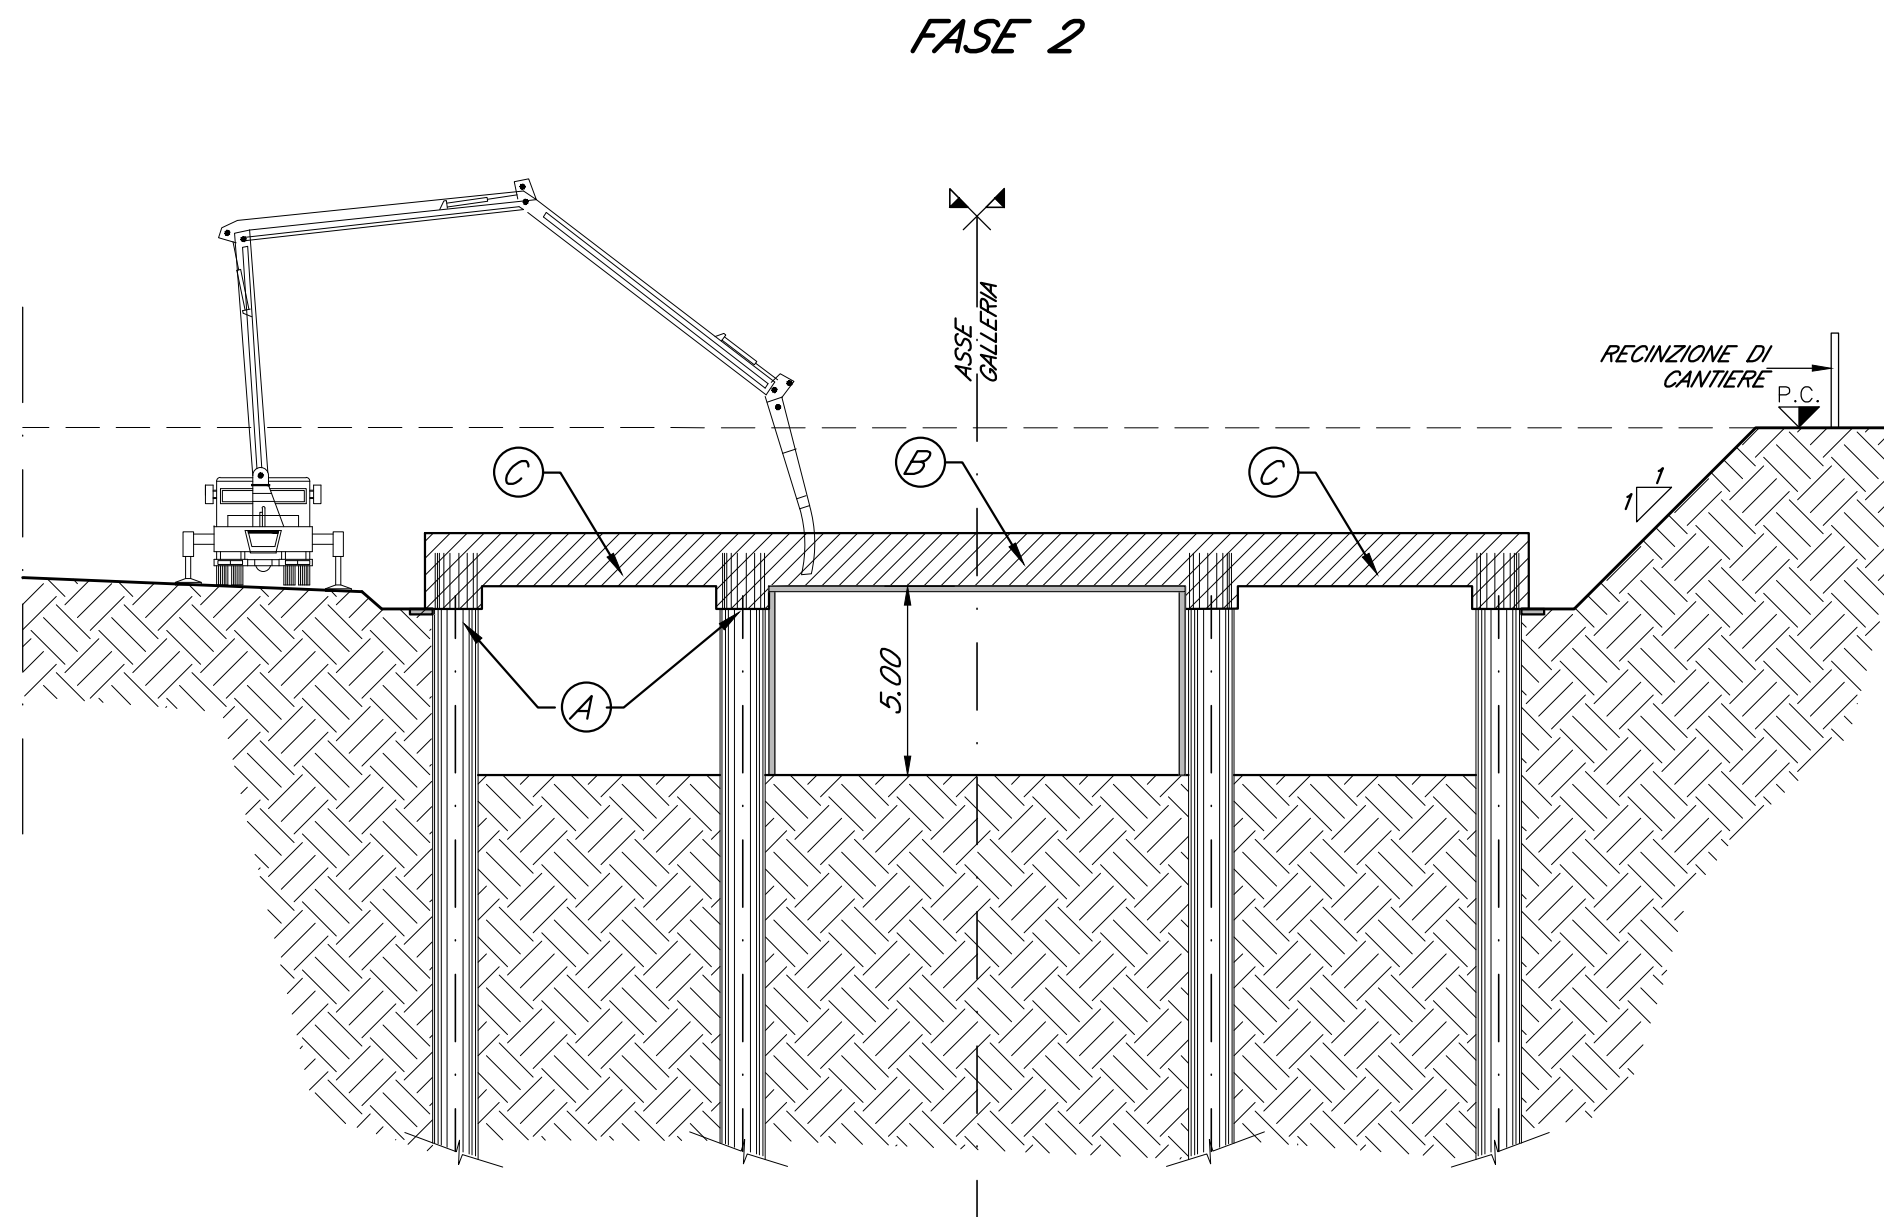


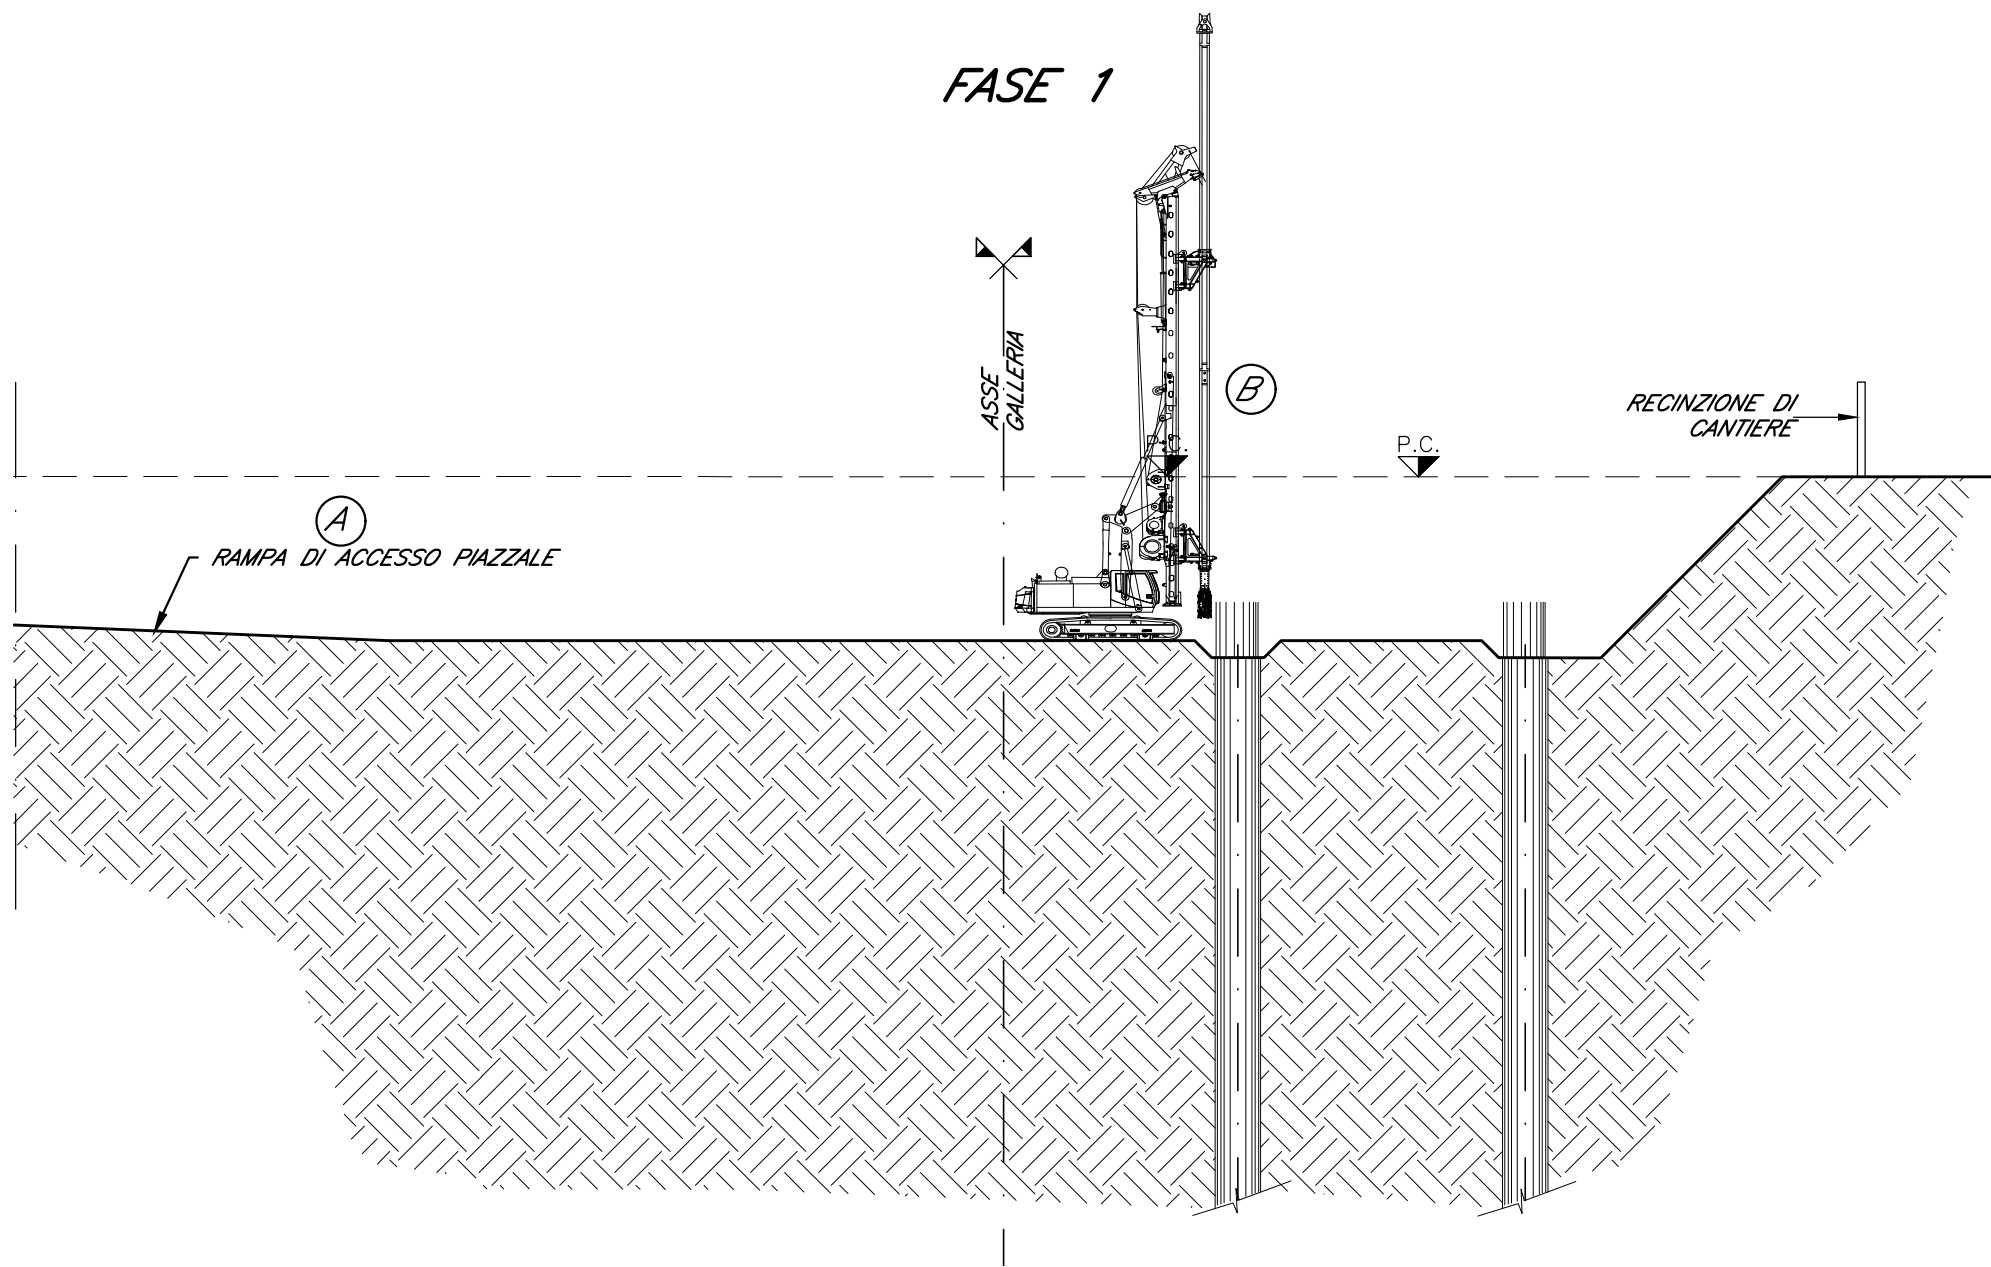

GALLERIA GA02-USCITA EMERGENZA FA04 FASI REALIZZATIVE

- FASE 1**
A-Realizzazione rampa di accesso cantiere.
B-Scavo a quota testa pali e esecuzione pali non interferenti al passaggio dei mezzi.
- FASE 2**
A-Esecuzione pali mancanti.
B-Zona centrale-scavo in galleria a quota -5,00m.
-posa cassero, posa armatura e getto solettone di copertura.
C-Zona scale -getto magrone sp.medio =15cm
-posa armatura e getto solettone di copertura.
-demolizione magrone e scavo a quota -5,00m.
- FASE 3**
A-Scavo a foro cieco fino a fondo scavo.
B-Esecuzione spriz-beton sp.=10cm
- FASE 4**
A-Getto magrone sp.medio=15cm
B-Posa impermeabilizzazione di fondo+massetto di protezione sp.=5cm.
C-Posa armatura e getto solettone di fondo.
D-Posa impermeabilizzazione, posa armatura e getto fodere verticali sp=40cm
- FASE 5**
A-Realizzazione strutture in elevazione e struttura interna scale.
B-Impermeabilizzazione superiore e ritombamento.
C-Esecuzione della massicciata ferroviaria e impianti.
D-Messa in esercizio della linea.

ELABORATI DI RIFERIMENTO

-Per planimetrie e sezione longitudinale vedere elaborato:
IF26.1.2.E.ZZ.B9.GA.02.0.0.034

CARATTERISTICHE DEI MATERIALI

Per le caratteristiche dei materiali, note generali e prescrizioni fare riferimento all'elaborato:
IF26.1.2.E.ZZ.SP.GA.00.0.0.001

NOTE GENERALI

Le dimensioni sono in m, se non diversamente indicato.

-P.C.=Piano campagna
-P.F.=Piano del ferro

COMMITTENTE:



DIREZIONE LAVORI:



APPALTATORE:



PROGETTAZIONE:



PROGETTISTA:

Ing. Nicola CUOZZO

DIRETTORE DELLA PROGETTAZIONE:

Ing. PIERGIORGIO GRASSO

Responsabile Integrative fra le varie prestazioni specifiche

PROGETTO ESECUTIVO

**ITINERARIO NAPOLI-BARI
RADDOPPIO TRATTA CANCELLO - BENEVENTO
II LOTTO FUNZIONALE FRASSO TELESINO - VITULANO
1° LOTTO FUNZIONALE FRASSO TELESINO - TELESE**

GALLERIA ARTIFICIALE DI TELESINO dal km 22+263 al km 25+200
Fasi realizzative uscite di emergenza FA04 -Tav. 2 di 2

APPALTATORE PIZZAROTTI & C. s.p.a. Ing. S. De Balzo 20/07/2020	SCALA: 1:200
--	-----------------

COMMESSA	LOTTO	FASE	ENTE	TIPO DOC.	OPERA/DISCIPLINA	PROGR.	REV.
IF26	12	E	ZZ	B9	GA0200	035	C

Rev.	Descrizione	Redatto	Data	Verificato	Data	Approvato	Data	Autorizzato Data
A	Emissione	L. Buratto	24/02/2020	A. Fernandez	24/02/2020	P. Grasso	24/02/2020	Ing. Nicola CUOZZO
B	Revisione a seguito istruttoria ITF	L. Buratto	23/06/2020	A. Fernandez	23/06/2020	P. Grasso	23/06/2020	
C	Revisione a seguito istruttoria ITF	L. Buratto	20/07/2020	A. Fernandez	20/07/2020	P. Grasso	20/07/2020	

File: IF26.1.2.E.ZZ.B9.GA.02.0.0.035.C

n. Elab.: