





SEZIONE 2-2
Scala 1:100

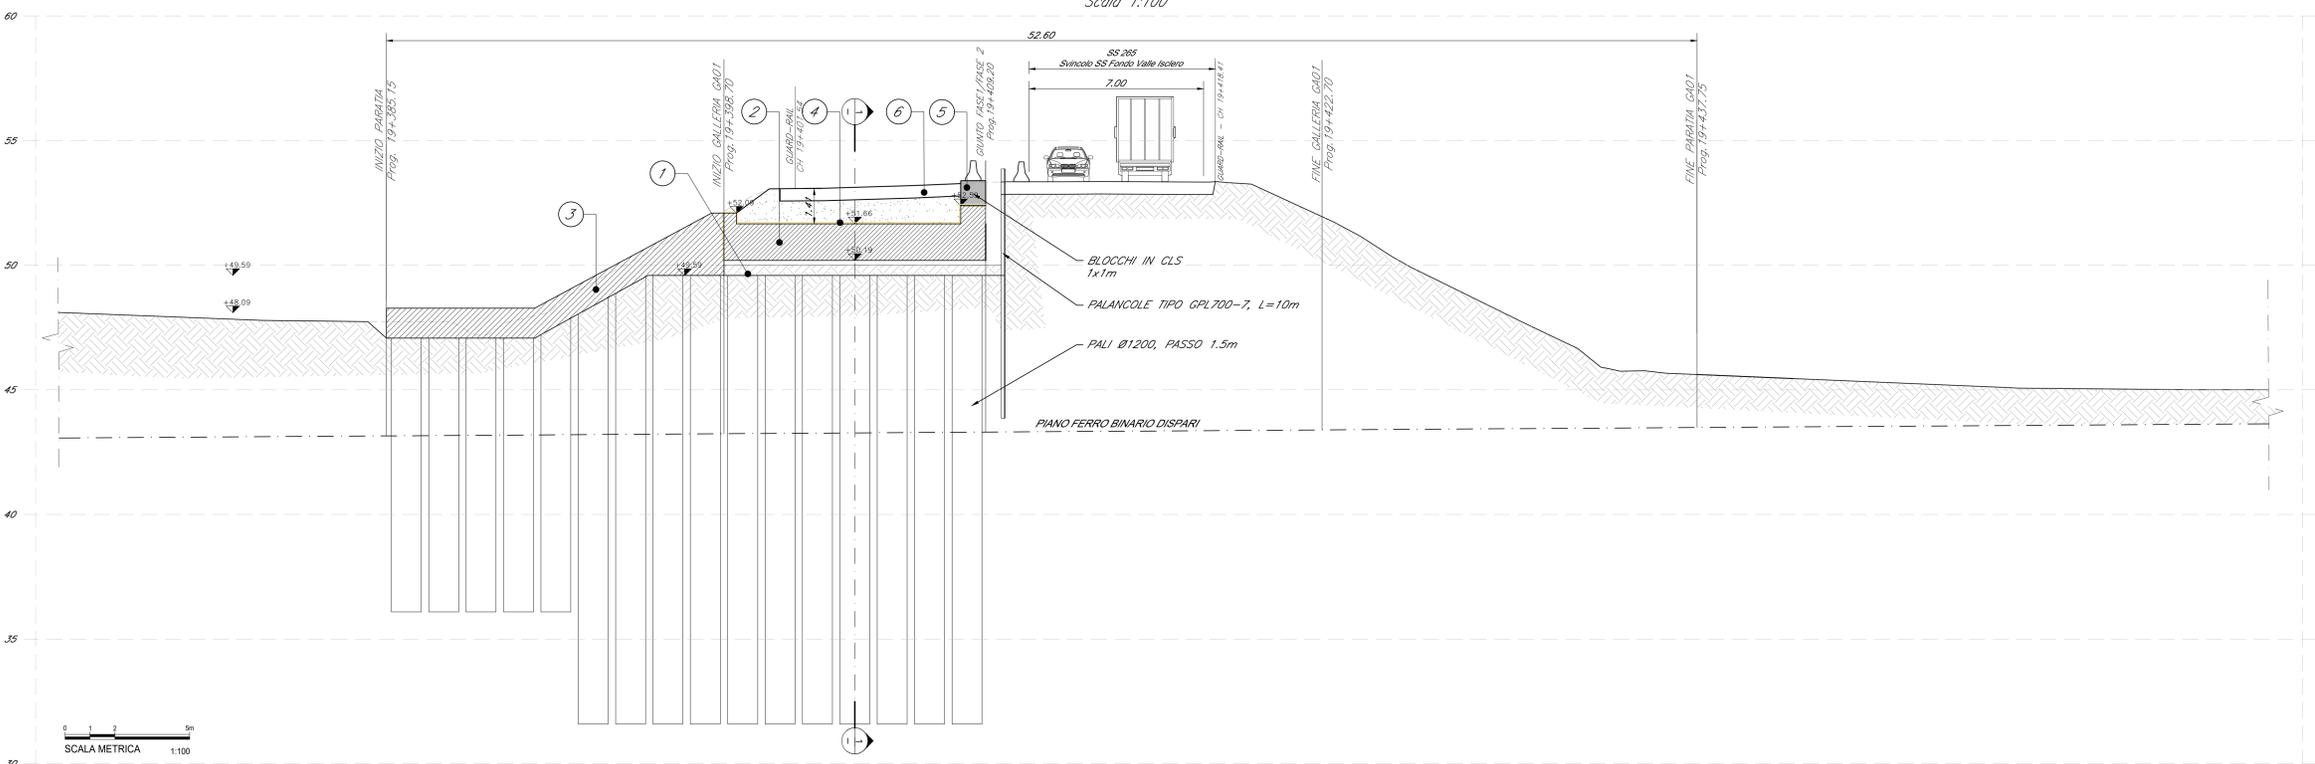

- FASE 2**
PARZIALIZZAZIONE TRAFFICO SU CORSIE NORD - OPERE LATO CANCELLO
- Scopizzazione pali e posa armatura della soletta di copertura.
 - Getto porzione della soletta di copertura, con predisposizioni dei ferri di ripresa per il getto di completamento da eseguirsi in Fase 4.1.
 - Posa armatura e getto cordolo di testa e muretti di contenimento.
 - Impermeabilizzazione della soletta di copertura.
 - Installazione blocchi provvisori di contenimento del rilevato stradale.
 - Ritombamento, ripristino della pavimentazione stradale ed esecuzione segnaletica stradale provvisoria.

SEZIONE 1-1
Scala 1:100

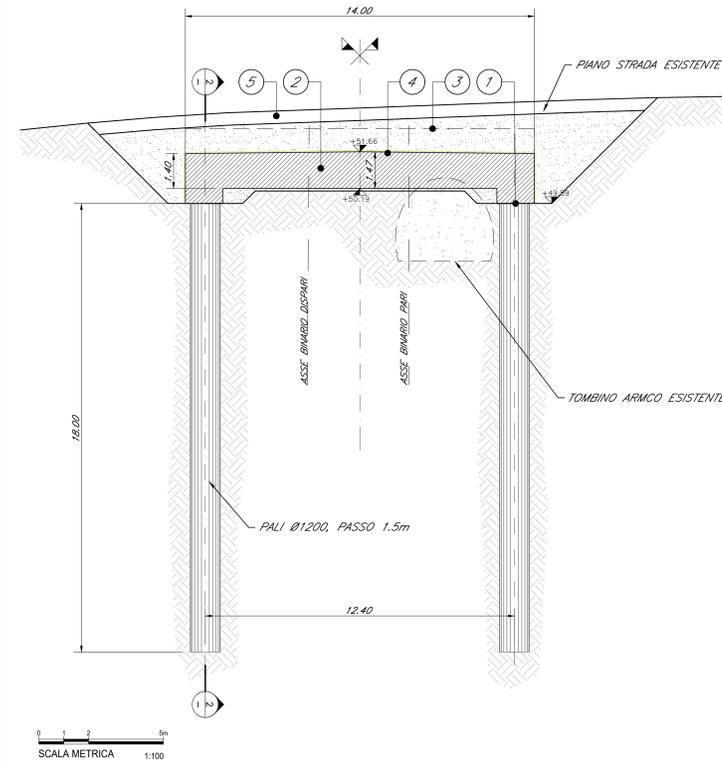

Per tolleranze vedere elaborato IF26.1.2.E.ZZ.SP.GA.00.0.0.001.A
Per il sistema di impermeabilizzazione vedere elaborati IF26.1.2.F.ZZ.BZ.GA.01.0.0.001.A

CARATTERISTICHE DEI MATERIALI

Per le caratteristiche dei materiali, note generali e prescrizioni fare riferimento all'elaborato: IF26.1.2.E.ZZ.SP.GA.00.0.0.001.A

INCIDENZA ACCIAIO

NOTE GENERALI

Le dimensioni sono in m, se non diversamente indicato.

COMMITTENTE:
RFI
GRUPPO FERROVIE DELLO STATO ITALIANO

DIREZIONE LAVORI:
ITALFERR
GRUPPO FERROVIE DELLO STATO ITALIANO

APPALTATORE:
PIZZAROTTI, **INTEGRA**, **RI&A**, **SALCEF**, **JEDS INFRASTRUTTURE**

PROGETTAZIONE: **GEODATA ENGINEERING**
PROGETTISTA: Ing. Fabio RIZZO
DIRETTORE DELLA PROGETTAZIONE: Ing. Paolo GREGGI GRASSO

PROGETTO ESECUTIVO
ITINERARIO NAPOLI-BARI
RADDOPPIO TRATTA CANCELLO - BENEVENTO
II LOTTO FUNZIONALE FRASSO TELESINO - VITULANO
I° LOTTO FUNZIONALE FRASSO TELESINO - TELESO
GALLERIA ARTIFICIALE dal km 19+399 a km 19+423
Svincolo S.S. Fondo Valle Isclero - S.S. n° 285
Fasi Realizzative ed opere provvisorie - Tav. 2 di 6

APPALTATORE: **PIZZAROTTI**
SCALA: 1:100

COMMESSA: IF26.1.2.E.ZZ.BA.01.0.0.001-6

Rev.	Descrizione	Redatto	Data	Verificato	Data	Approvato	Data	Autizzato	Data
A	Emesso	[Firma]	24/02/2020	A. Pizzarotti	24/02/2020	[Firma]	24/02/2020	Ing. Fabio RIZZO	24/02/2020