PLANIMETRIA BERLINESI B2 e B4
Scala 1:100

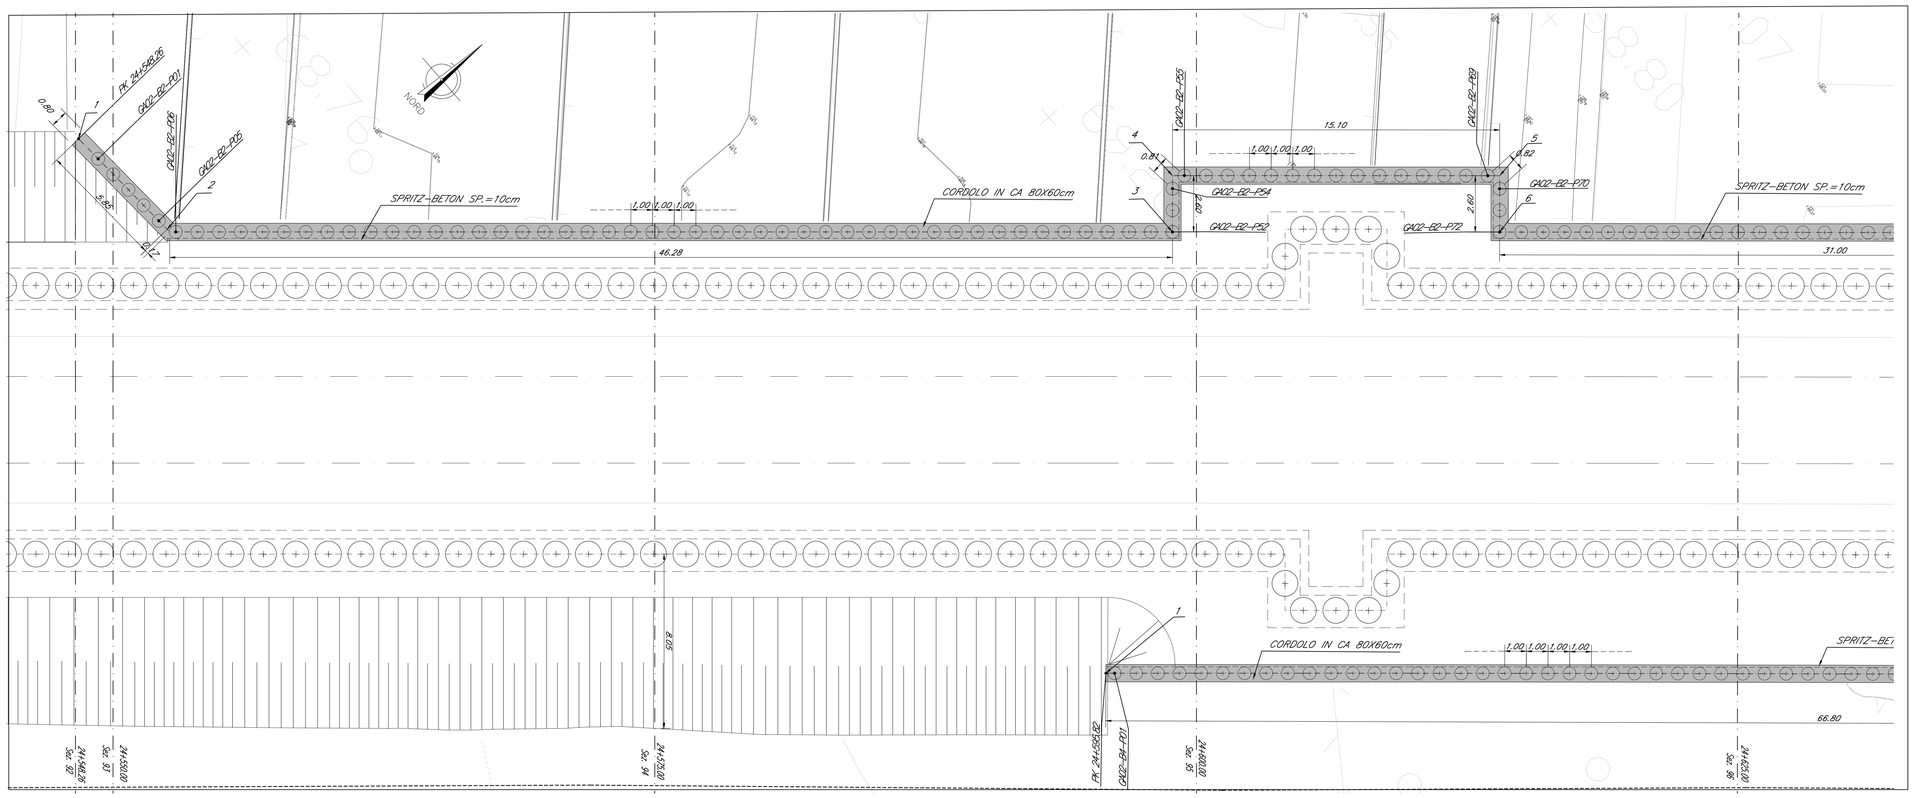

PLANIMETRIA BERLINESI B2 e B4
Scala 1:100

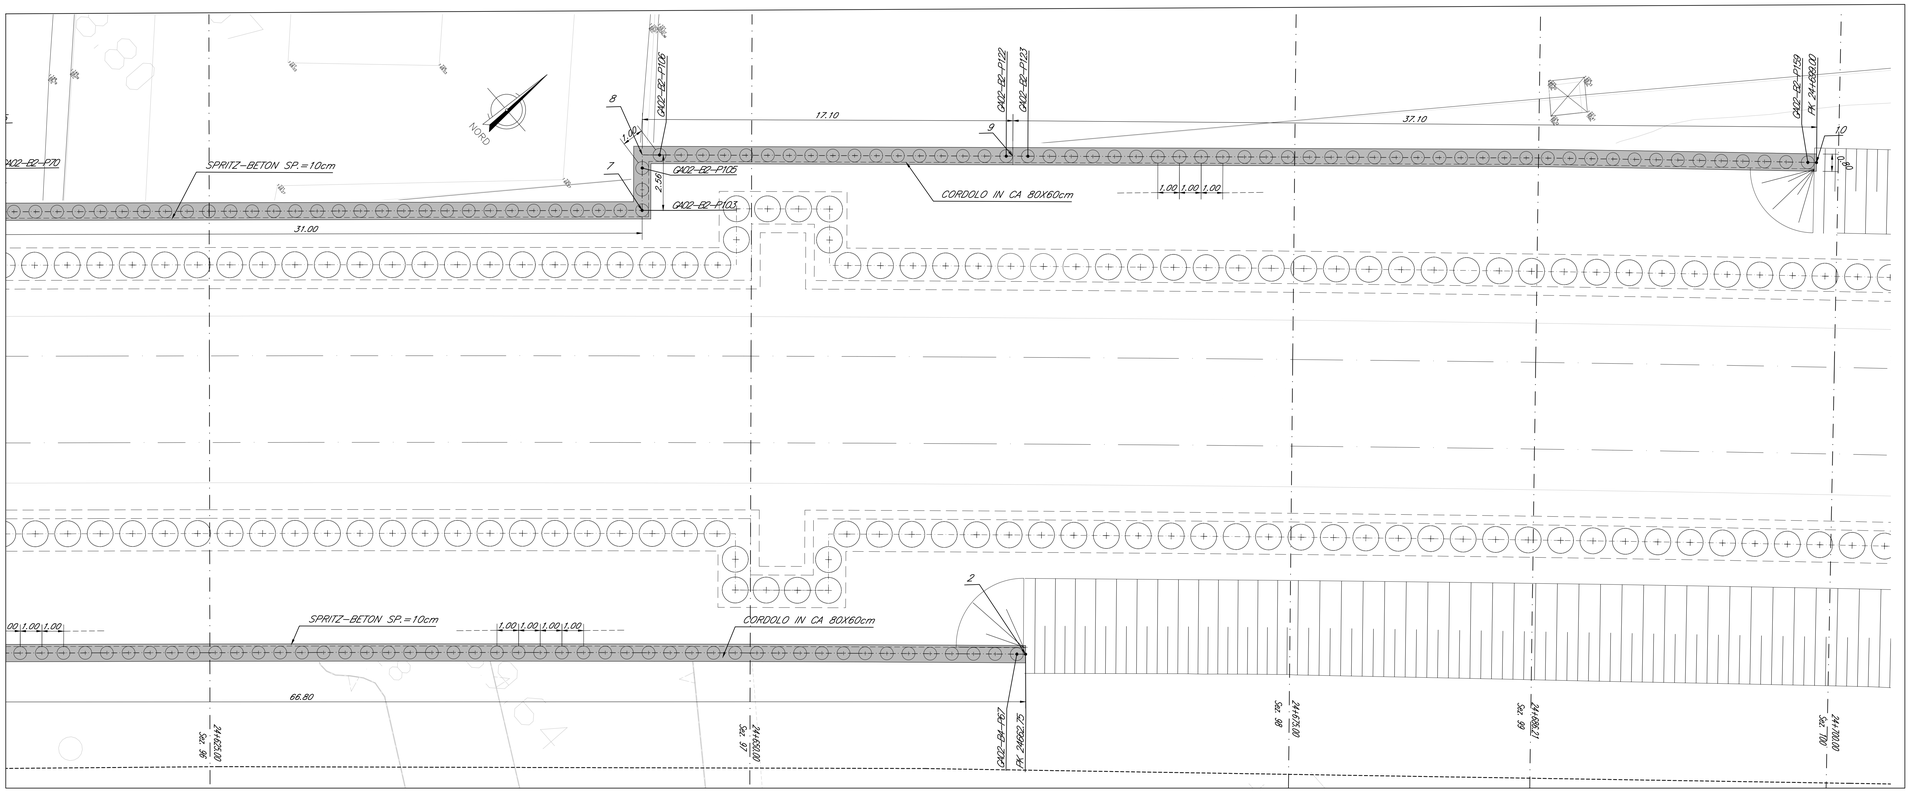

ELABORATI DI RIFERIMENTO

–Per tolleranze vedere elaborato:
IF26.1.2.E.ZZ.SP.GA.00.0.0.001
–Per sviluppato berlinesi B2 e B4 vedere elaborato:
IF26.1.2.E.ZZ.BB.GA.02.0.0.008
–Per sezioni berlinesi B2 e B4 vedere elaborato:
IF26.1.2.E.ZZ.BB.GA.02.0.0.009

CARATTERISTICHE DEI MATERIALI

Per le caratteristiche dei materiali, note generali e prescrizioni fare riferimento all' elaborato:
IF26.1.2.E.ZZ.SP.GA.00.0.0.001

INCIDENZA ACCIAIO

Berlinese B2
PPali ø60 L=12.00m = 145 kg/m¹
Pali ø60 L=10.00m = 145 kg/m¹
Pali ø60 L=5.00m = 145 kg/m¹
Cordolo testa palo = 75 kg/m¹

Berlinese B4
Pali ø60 L=12.00m = 180 kg/m¹
Cordolo testa palo = 75 kg/m¹

NOTE GENERALI

Le dimensioni sono in m, se non diversamente indicato.

KEY PLAN

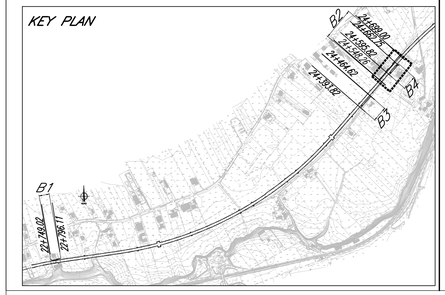

COMMITTENTE:

RFI RETE FERROVIARIA ITALIANA
GRUPPO FERROVIE DELLO STATO ITALIANE

DIREZIONE LAVORI:

ITALFERR
GRUPPO FERROVIE DELLO STATO ITALIANE

APPALTATORE:

PIZZAROTTI FONDATA NEL 1910 | Ghella | ITINERA | SALCEF CONSTRUCTION | JEdS INFRASTRUTTURE

PROGETTAZIONE:	PROGETTISTA:	DIRETTORE DELLA PROGETTAZIONE:
RAGGRUPPAMENTO TEMPORANEO PROGETTISTI GEODATA ENGINEERING, INTEGRA, RINA	Ing. Fabio RIZZO	Ing. PIERGIORGIO GRASSO Responsabile integrazione fra le varie prestazioni specialistiche

PROGETTO ESECUTIVO

ITINERARIO NAPOLI-BARI
RADDOPPIO TRATTA CANCELLO – BENEVENTO
II LOTTO FUNZIONALE FRASSO TELESINO – VITULANO
1° LOTTO FUNZIONALE FRASSO TELESINO – TELESE

GALLERIA ARTIFICIALE DI TELESE dal km 22+263 al km 25+200
Opere provvisionali - Berlinesi B2 da PK 24+548.26 a PK 24+699.00
B4 da PK 24+595.82 a PK 24+662.75 - Planimetria

ADDETTI ALL'ATTO DELLA VERIFICA:
IL DIRETTORE TECNICO
Ing. Rafael Bueno
23/06/2020

SCALA: 1:100

COMMESSA	LOTTO	FASE	ENTE	TIPO DOC.	OPERA/DISCIPLINA	PROGR.	REV.
IF26	12	E	ZZ	BA	GA0200	007	B

Rev.	Descrizione	Redatto	Data	Verificato	Data	Approvato	Data	Autorizzato Data
A	Emissione	L.Burattu	24/02/2020	A.Fernandez	24/02/2020	P. Grasso	24/02/2020	Ing. Fabio RIZZO
B	Revisione a seguito istruttoria ITF	L.Burattu	23/06/2020	A.Fernandez	23/06/2020	P. Grasso	23/06/2020	23/06/2020

File: IF26.1.2.E.ZZ.BA.GA.02.0.0.007.B
n. Elab.: