SEZIONE 94
DA PK. 24+575.00
Scala 1:100

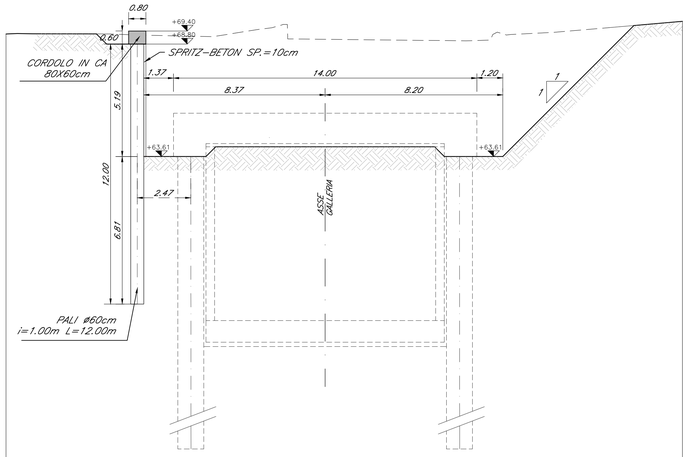

+49.00															
QUOTE TERRENO [m]	69.10	69.29	69.28	69.23	69.15	69.47	69.70	69.05	69.03	68.99	68.97	69.00	69.23	69.36	69.91
DISTANZE PARZIALI TERRENO [m]	0.69	3.58	1.20	3.57	1.96	1.21	0.81	1.56	3.14	2.74	1.39	0.75	2.22	6.40	

SEZIONE 97
DA PK. 24+650.00
Scala 1:100

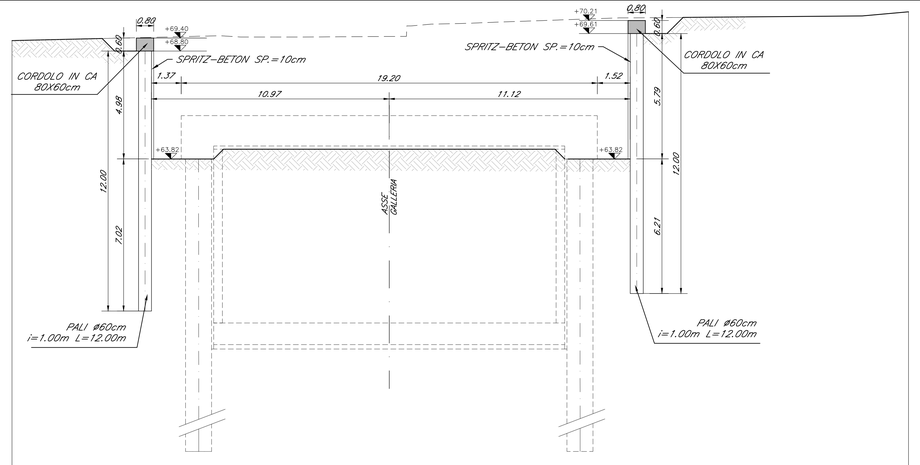

+49.00															
QUOTE TERRENO [m]	69.28	69.51	69.45	69.45	69.46	69.47	69.47	69.96	70.04	70.08	70.13	70.33	70.42	70.61	
DISTANZE PARZIALI TERRENO [m]	9.60	0.96	2.66	1.94	1.81	0.59	0.54	1.00	1.67	1.21	5.69	11.30	2.14		

SEZIONE 95
DA PK. 24+600.00
Scala 1:100

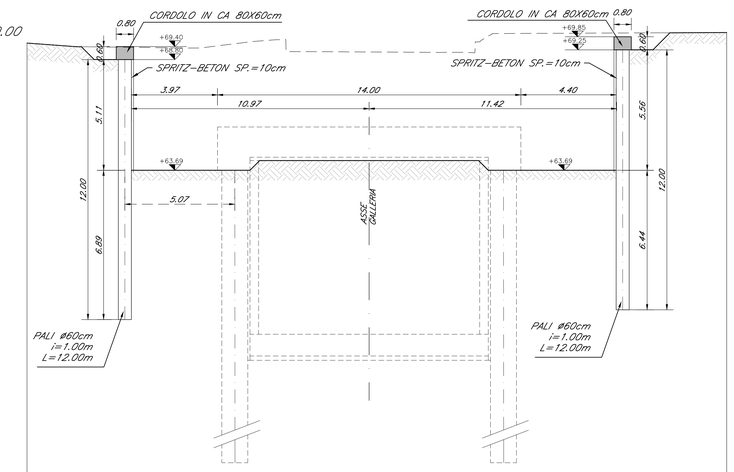

+49.00															
QUOTE TERRENO [m]	69.56	69.39	69.39	69.33	69.64	69.17	69.17	69.16	69.13	69.13	69.12	69.61	70.00	70.05	
DISTANZE PARZIALI TERRENO [m]	2.30	0.52	5.15	2.49	1.49	0.84	1.00	5.14	0.79	0.79	0.54	0.60	10.80		

SEZIONE 98
DA PK. 24+675.00
Scala 1:100

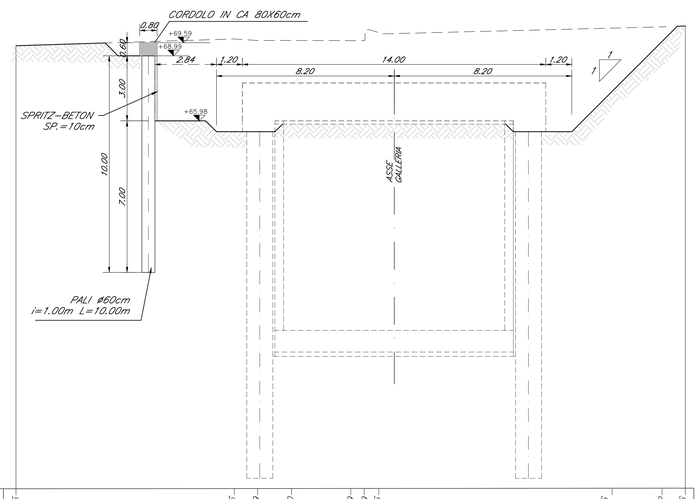

+49.00															
QUOTE TERRENO [m]	69.45	69.76	69.69	69.70	69.69	69.69	70.06	70.26	70.32	70.16					
DISTANZE PARZIALI TERRENO [m]	10.08	1.07	1.56	2.73	0.61	0.67	10.77	2.30	1.07						

SEZIONE 96
DA PK. 24+625.00
Scala 1:100

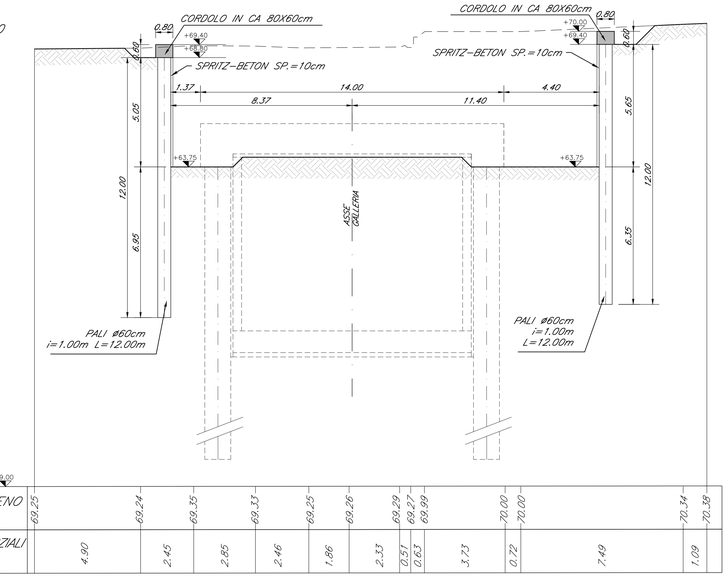

+49.00															
QUOTE TERRENO [m]	69.25	69.24	69.15	69.33	69.25	69.26	69.29	69.27	68.99	70.00	70.00	70.34	70.38		
DISTANZE PARZIALI TERRENO [m]	4.90	2.45	2.85	2.46	1.86	2.33	0.51	0.63	5.13	0.72	7.49	1.09			

TRACCIAMENTO PALI BERLINESE B2

n°	X	Y	L (m)	QUOTA ESEC. (m.s.l.m.)
GA02-B2-P01	202167.834	601261.167	5.00	63.35
GA02-B2-P05	202171.827	601261.404	10.00	63.85
GA02-B2-P06	202172.730	601261.658	12.00	68.80
GA02-B2-P52	202202.902	601296.380	12.00	68.80
GA02-B2-P54	202201.392	601297.693	12.00	68.80
GA02-B2-P55	202201.298	601298.502	12.00	68.80
GA02-B2-P69	202210.486	601309.066	12.00	68.80
GA02-B2-P70	202211.3005	601309.088	12.00	68.80
GA02-B2-P72	202212.809	601307.775	12.00	68.80
GA02-B2-P103	202233.171	601331.151	12.00	68.80
GA02-B2-P105	202231.704	601332.443	12.00	68.80
GA02-B2-P106	202231.776	601333.440	12.00	68.80
GA02-B2-P122	202242.352	601345.446	12.00	68.80
GA02-B2-P123	202243.013	601346.196	10.00	68.82
GA02-B2-P159	202266.932	601373.101	10.00	69.35

TRACCIAMENTO PALI BERLINESE B4

n°	X	Y	L (m)	QUOTA ESEC. (m.s.l.m.)
GA02-B4-P01	202216.526	601281.003	10.00	69.50
GA02-B4-P67	202259.976	601330.682	10.00	69.50

ELABORATI DI RIFERIMENTO

–Per tolleranze vedere elaborato:
IF26.1.2.E.ZZ.SP.GA.00.0.0.001
–Per planimetrie berlinesi B2 e B4 vedere elaborato:
IF26.1.2.E.ZZ.BB.GA.02.0.0.007
–Per sezioni berlinesi B2 e B4 vedere elaborato.
IF26.1.2.E.ZZ.BB.GA.02.0.0.009

CARATTERISTICHE DEI MATERIALI

Per le caratteristiche dei materiali, note generali e prescrizioni fare riferimento all' elaborato:
IF26.1.2.E.ZZ.SP.GA.00.0.0.001

INCIDENZA ACCIAIO

Berlinese B2
Pali ø60 L=12.00m = 145 kg/m³
Pali ø60 L=10.00m = 145 kg/m³
Pali ø60 L=5.00m = 145 kg/m³
Cordolo testa palo = 75 kg/m³

Berlinese B4
Pali ø60 L=12.00m = 180 kg/m³
Cordolo testa palo = 75 kg/m³

NOTE GENERALI

Le dimensioni sono in m, se non diversamente indicato.

KEY PLAN

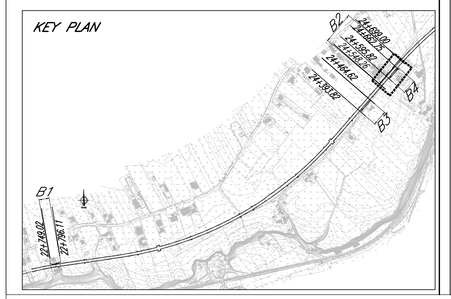

COMMITTENTE:
RFI RETE FERROVIARIA ITALIANA
GRUPPO FERROVIE DELLO STATO ITALIANE

DIREZIONE LAVORI:
ITALFERR
GRUPPO FERROVIE DELLO STATO ITALIANE

APPALTATORE:
PIZZAROTTI PRIVATA NEL 1920 · Ghella · ITINERA · SALCEF COSTRUZIONI · IeDS INFRASTRUTTURE

PROGETTAZIONE:	PROGETTISTA:	DIRETTORE DELLA PROGETTAZIONE:
RAGGRUPPAMENTO TEMPORANEO PROGETTISTI GEODATA ENGINEERING · INTEGRA · RINA	Ing. Fabio RIZZO	Ing. PIERDOMENICO GRASSO Responsabile integrazione fra le varie prestazioni specialistiche Ordine Ingegneri Provincia di Roma n. A 17911

PROGETTO ESECUTIVO

ITINERARIO NAPOLI-BARI
RADDOPPIO TRATTA CANCELLO – BENEVENTO
II LOTTO FUNZIONALE FRASSO TELESINO – VITULANO
1° LOTTO FUNZIONALE FRASSO TELESINO – TELESE

GALLERIA ARTIFICIALE DI TELESE dal km 22+263 al km 25+200
Opere provvisionali - Berlinesi B2 da PK 24+548.26 a PK 24+699.00
B4 da PK 24+595.82 a PK 24+662.75 - Sezioni

APPALTATORE: PIZZAROTTI & C. S.p.A. – Part. Dott. Fabrizio Bel Rubio – IL DIRETTORE TECNICO – Ing. F. Pellegrini – 20/07/2020

SCALA: 1:100

COMMESSA I F 2 6 | LOTTO 1 2 | FASE E | ENTE Z Z | TIPO DOC. B A | OPERA/DISCIPLINA G A 0 2 0 0 | PROGR. 0 0 9 | REV. C

Rev.	Descrizione	Redatto	Data	Verificato	Data	Approvato	Data	Autorizzato Data
A	Emissione	L.Burattu	24/02/2020	A.Fernandez	24/02/2020	P. Grasso	24/02/2020	Ing. Fabio RIZZO
B	Revisione a seguito istruttoria ITF	L.Burattu	23/06/2020	A.Fernandez	23/06/2020	P. Grasso	23/06/2020	
C	Revisione a seguito istruttoria ITF	L.Burattu	20/07/2020	A.Fernandez	20/07/2020	P.Grasso	20/07/2020	20/07/2020

File: IF26 1 2 E ZZ BA GA 02 0 0 009 C | n. Elab.: