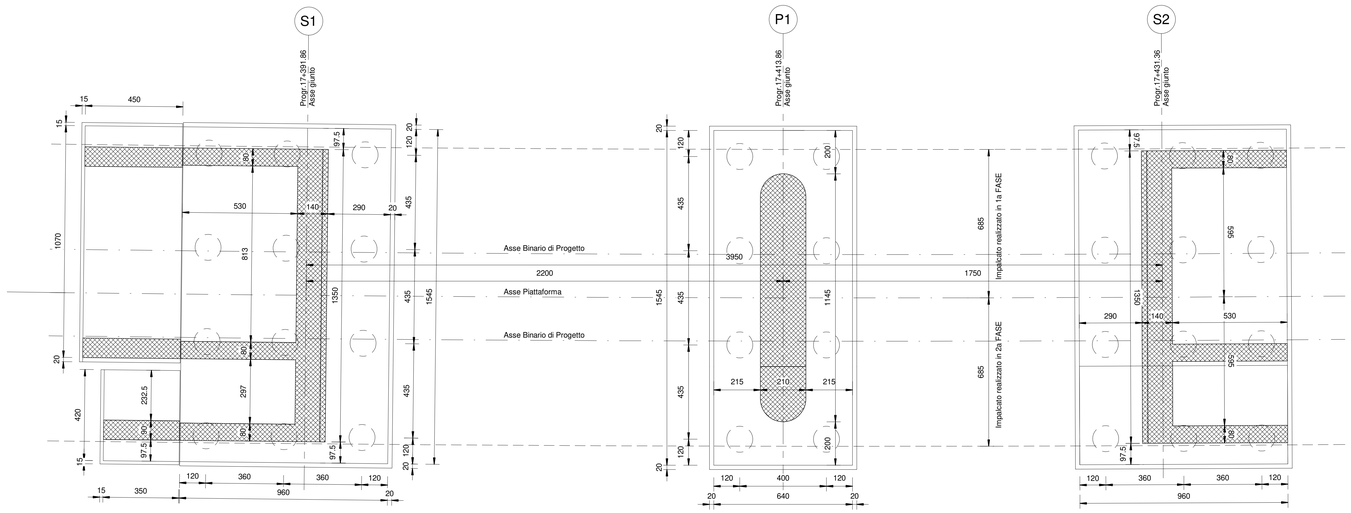

1 Pianta Fondazioni
BAVI0100001A 1 : 100

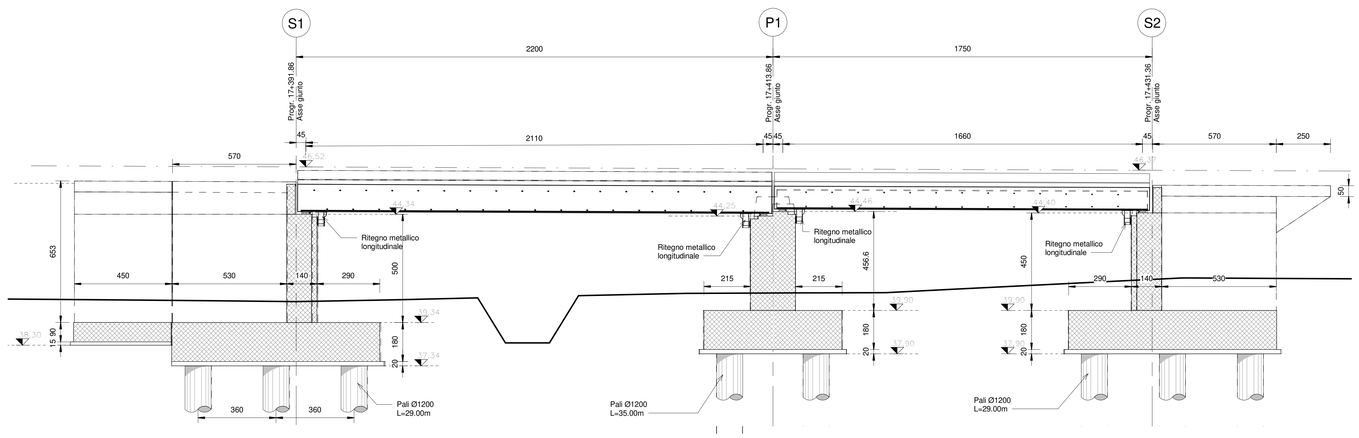

6 Sezione Longitudinale A-A
BAVI0100001A 1 : 100

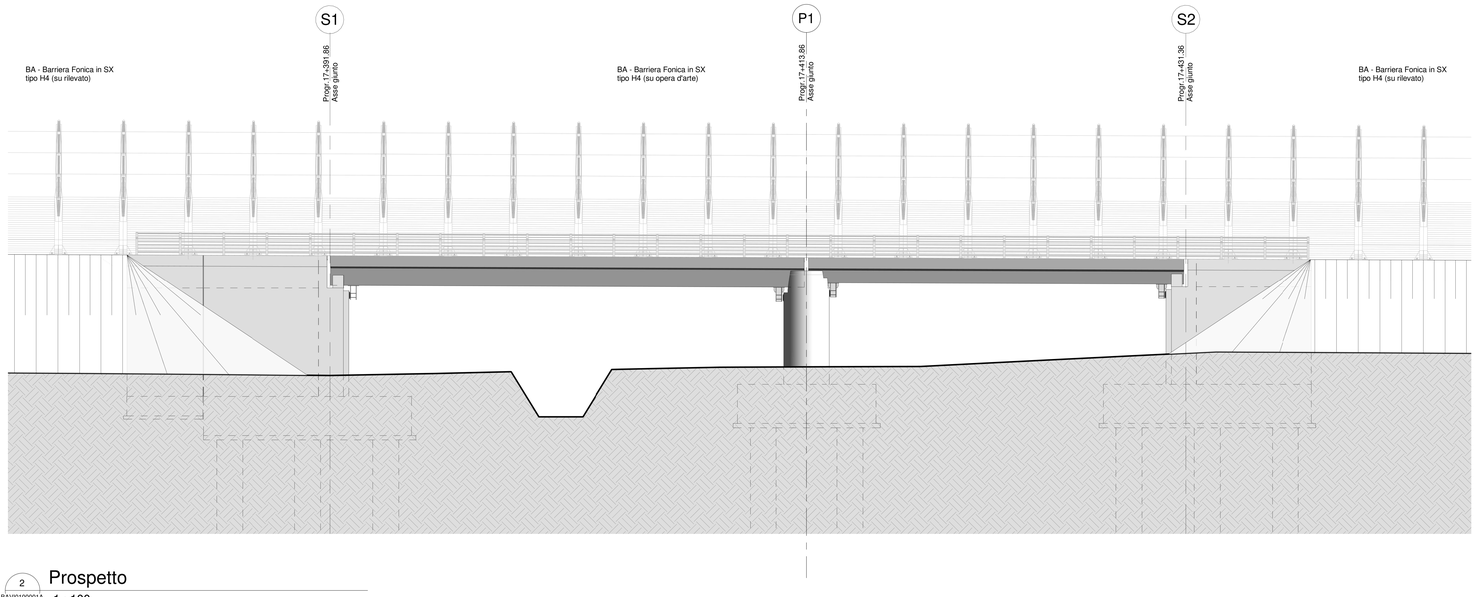

2 Prospetto
BAVI0100001A 1 : 100

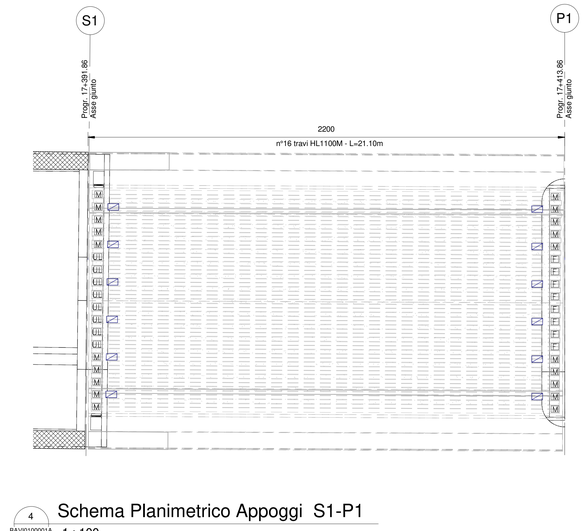

4 Schema Planimetrico Appoggi S1-P1
BAVI0100001A 1 : 100

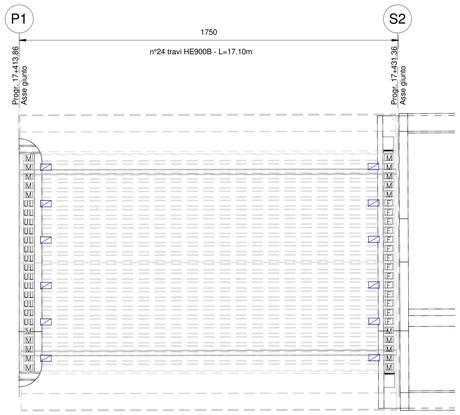

5 Schema Planimetrico Appoggi P1-S2
BAVI0100001A 1 : 100

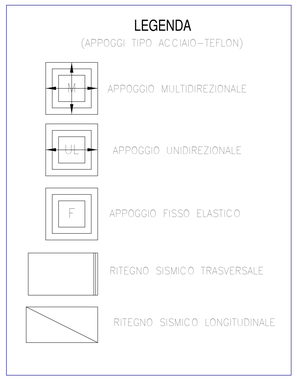

ELABORATI DI RIFERIMENTO

IF26.1.2.E.ZZ.SZ.VI.01.0.0.001.A Modello BIM

CARATTERISTICHE DEI MATERIALI

Per la tabella materiali e note generali fare riferimento al documento: "IF26.1.2.E.ZZ.TT.OC.00.0.0.001 – Tabella Materiali e Note generali".

NOTE GENERALI

Per la tabella materiali e note generali fare riferimento al documento: "IF26.1.2.E.ZZ.TT.OC.00.0.0.001 – Tabella Materiali e Note generali".

COMMITTENTE: RFI RETE FERROVIARIA ITALIANA – GRUPPO FERROVIE DELLO STATO ITALIANE

DIRETTORE LAVORI: ITALFERR – GRUPPO FERROVIE DELLO STATO ITALIANE

APPALTATORE: PIZZAROTTI – Ghella – ITINERA – SALCEF – JEdS INFRASTRUTTURE

PROGETTAZIONE:	PROGETTISTA:	DIRETTORE DELLA PROGETTAZIONE:
RAGGRUPPAMENTO TEMPORANEO PROGETTISTI GEODATA ENGINEERING – INTEGRA – RINA	Prof. Ing. Marco Petrangeli	Ing. PIERGIORGIO GRASSO Responsabile integrazione fra le varie prestazioni specialistiche

PROGETTO ESECUTIVO

ITINERARIO NAPOLI - BARI
RADDOPPIO TRATTA CANCELLO-BENEVENTO
II LOTTO FUNZIONALE FRASSO TELESINO - VITULANO
1° LOTTO FUNZIONALE FRASSO TELESINO - TELESE

VI01 - VIADOTTO a doppia campata dal km 17+391.39 al km 17+431.81
Planta fondazioni, sezione longitudinale, prospetto e schema appoggi

APPALTATORE: PIZZAROTTI & C. S.p.A. – Il Direttore Tecnico (Ing. S. Dal Bello) – 24/02/2020

SCALA: Come indicato

COMMESSA	LOTTO	FASE	ENTE	TIPO DOC.	OPERA/DISCIPLINA	PROGR.	REV.
IF26	12	E	ZZ	BA	VI0100	001	A

Rev.	Descrizione	Redatto	Data	Verificato	Data	Approvato	Data	Autorizzato Data
A	Emissione	G. Tiodori	24/02/2020	G. Usai	24/02/2020	P. Grasso	24/02/2020	Prof. Ing. Marco Petrangeli – 24/02/2020

File: IF26.1.2.E.ZZ.BA.VI.01.0.0.001.A n. Elab.: