



1 Pianta Fondazione

BA.VI06.0.0.001 1 : 100

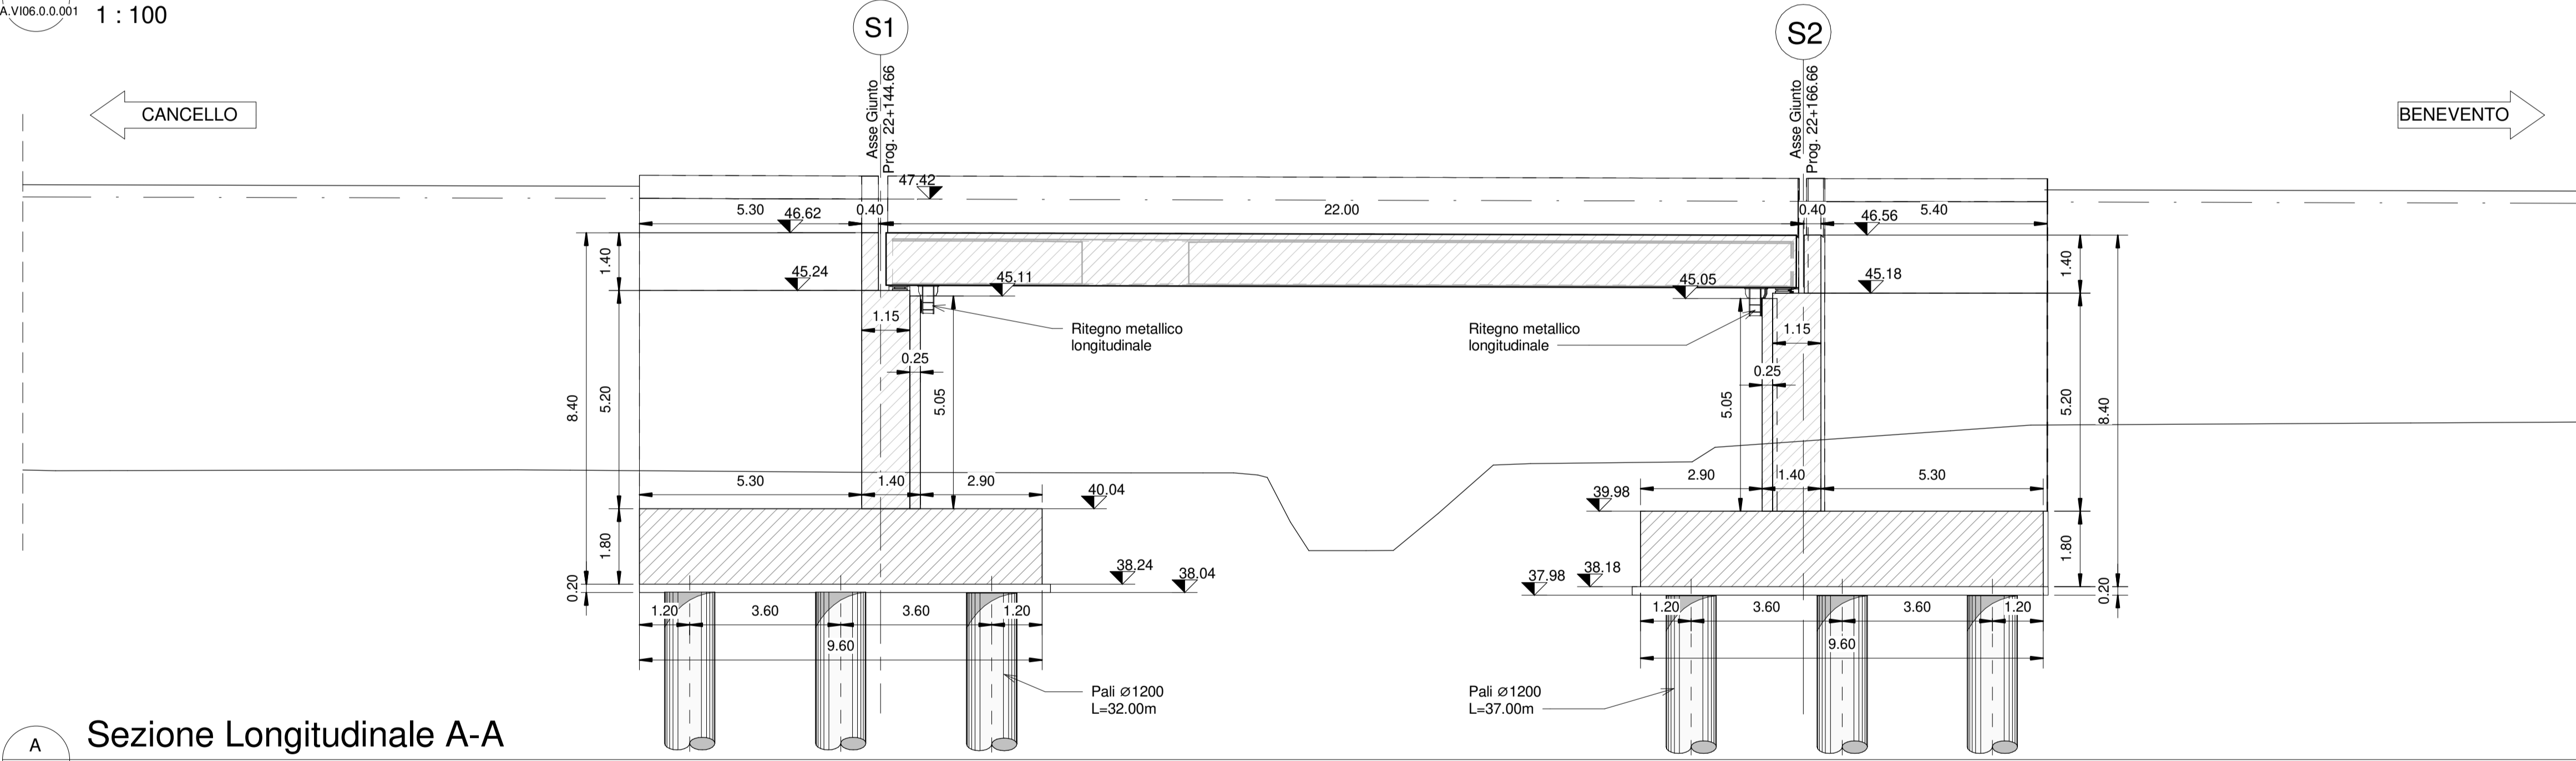


A Sezione Longitudinale A-A

BA.VI06.0.0.001 1 : 100

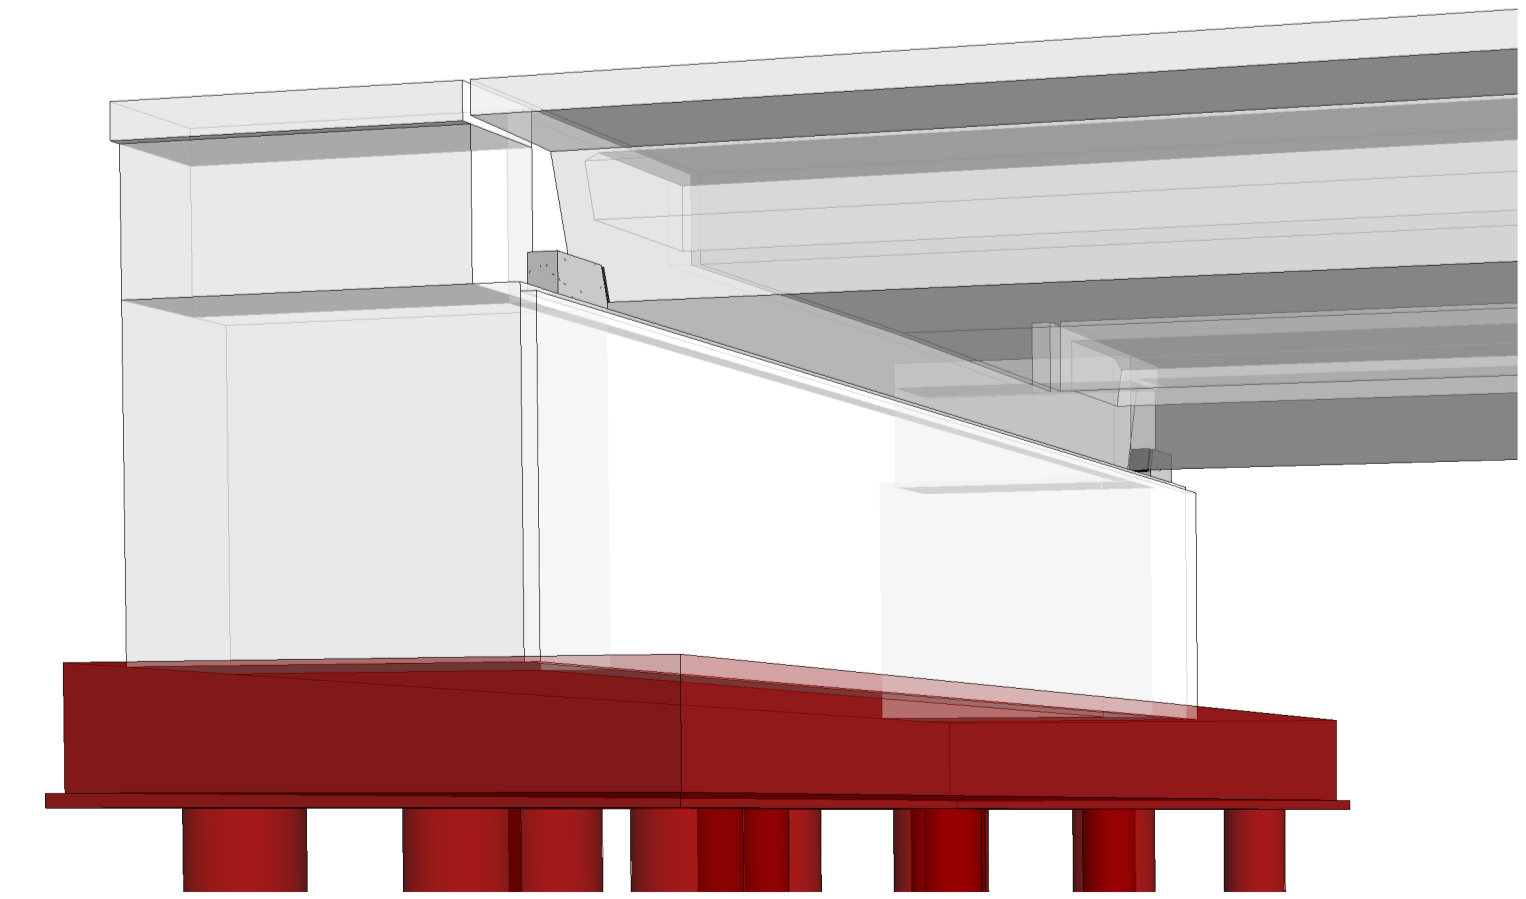


2 VI06 - Vista 3D - Fondazioni

BA.VI06.0.0.001

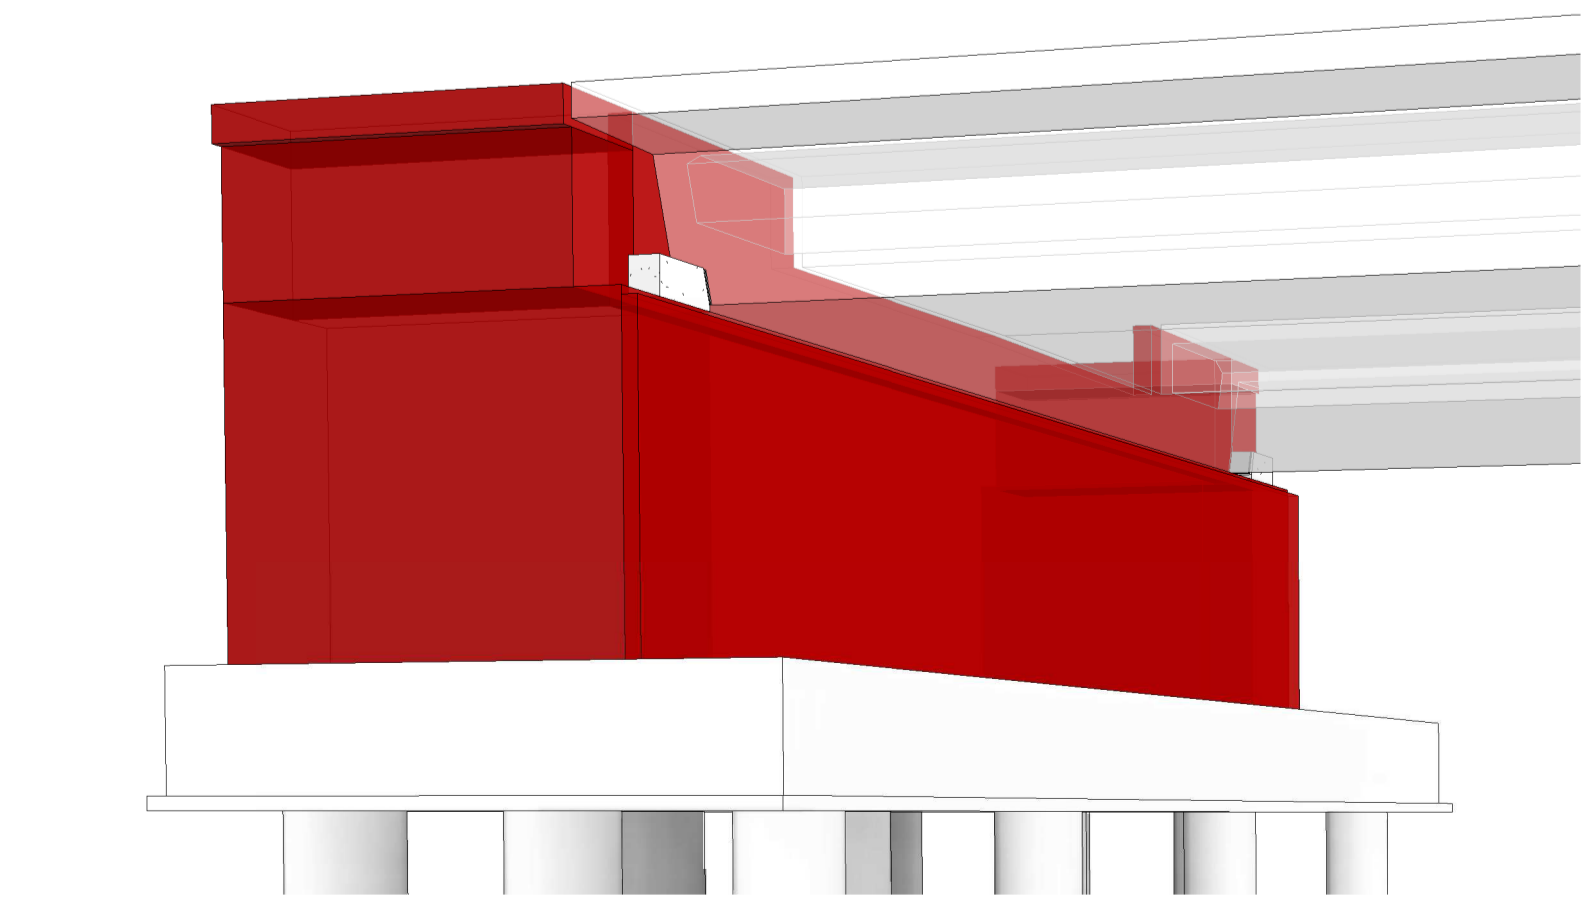

3 VI06 - Vista 3D - Elevazioni

BA.VI06.0.0.001

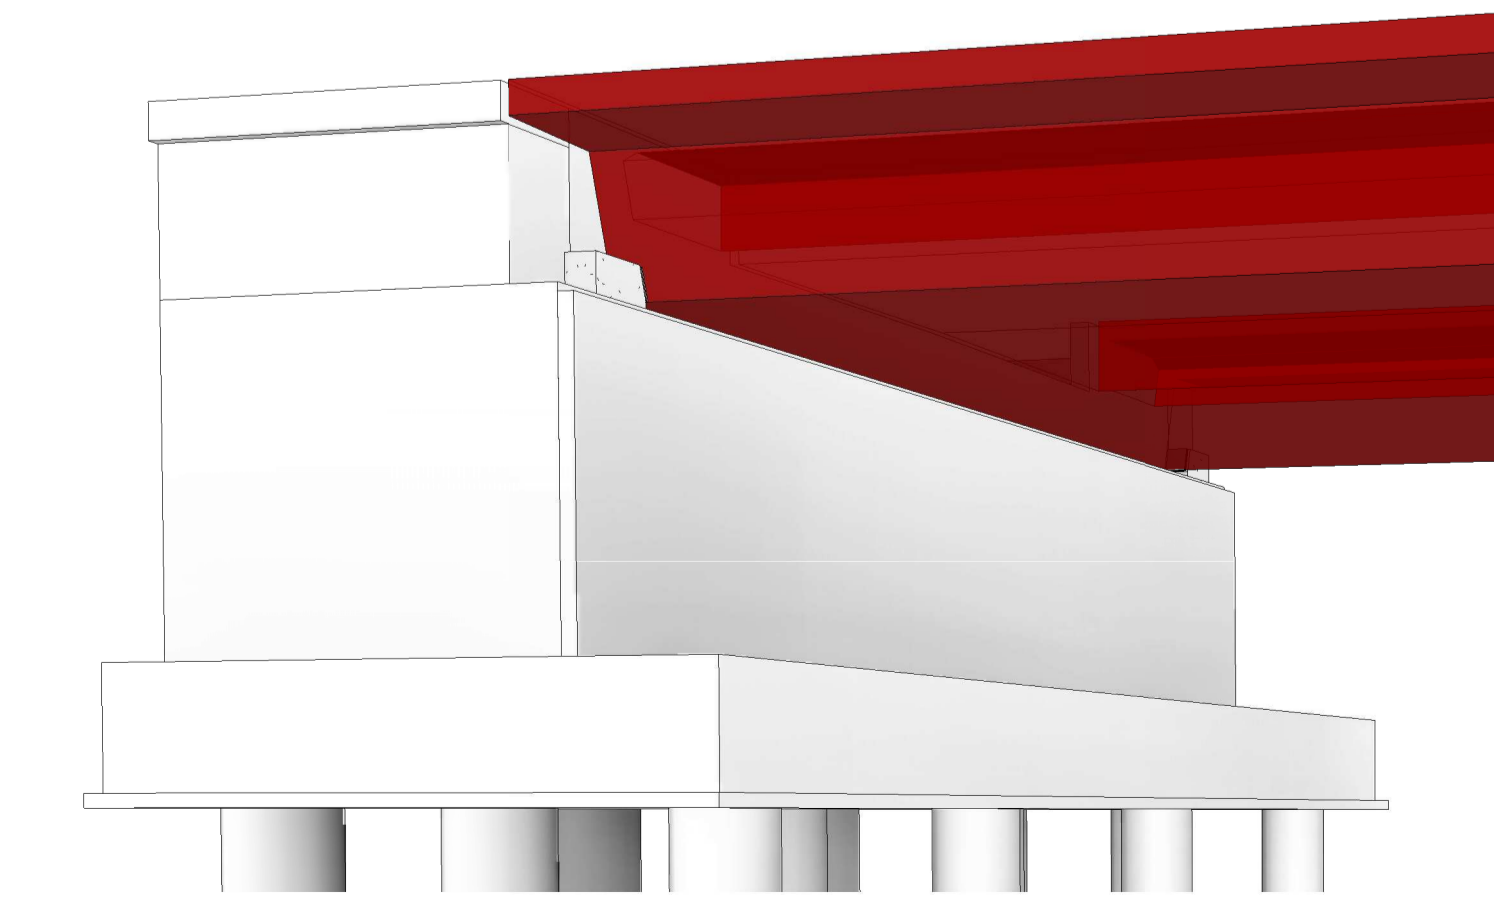

4 VI06 - Vista 3D - Impalcato

BA.VI06.0.0.001

CARATTERISTICHE DEI MATERIALI

Per la tabella materiali e note generali fare riferimento al documento: "IF26.1.2.E.ZZ.TT.OC.00.0.0.001 - Tabella Materiali e Note generali".

NOTE GENERALI

Per la tabella materiali e note generali fare riferimento al documento: "IF26.1.2.E.ZZ.TT.OC.00.0.0.001 - Tabella Materiali e Note generali".

COMMITTENTE: **RFI** RETE FERROVIARIA ITALIANA GRUPPO FERROVIE DELLO STATO ITALIANE

DIRETTORE LAVORI: **ITALFERR** GRUPPO FERROVIE DELLO STATO ITALIANE

APPALTATORE: **PIZZAROTTI**, **Ghella**, **ITINERA**, **SALCEF**, **JEDS INFRASTRUTTURE**

PROGETTAZIONE: RAGGRUPPAMENTO TEMPORANEO PROGETTISTI <b>GEODATA ENGINEERING</b> , <b>INTEGRA</b> , <b>RIA</b>	PROGETTISTA: Prof. Ing. Marco Petrangeli	DIRETTORE DELLA PROGETTAZIONE: Ing. PIERGIORGIO GRASSO <i>Responsabile integrazione fra le varie specializzazioni disciplinari</i>
--	--	---

PROGETTO ESECUTIVO

**ITINERARIO NAPOLI - BARI**  
**RADDOPPIO TRATTA CANCELLO-BENEVENTO**  
**II LOTTO FUNZIONALE FRASSO TELESINO - VITULANO**  
**1° LOTTO FUNZIONALE FRASSO TELESINO - TELESE**

VI06 - Ponte a campata singola al km 22+144.66 al km 22+166.66  
Ponte Santa Marta  
Pianta fondazioni, sezione longitudinale e sezioni trasversali

APPALTATORE: <b>RT IMPRESA PIZZAROTTI &amp; C. S.p.A.</b> IL DIRETTORE: <b>PIZZAROTTI S. DEL BALZO</b> 24/02/2020	SCALA: 1 : 100
---	----------------

COMMESSA	LOTTO	FASE	ENTE	TIPO DOC.	OPERA/DISCIPLINA	PROGR.	REV.
IF26	12	E	ZZ	BA	VI0600	001	A

Rev.	Descrizione	Redatto	Data	Verificato	Data	Approvato	Data	Autorizzato Data
A	Emissione	L. Galoppa	24/02/2020	G. Usai	24/02/2020	P. Grasso	24/02/2020	Prof. Ing. Marco Petrangeli