

SEZIONE A-A -Scala 1 : 50


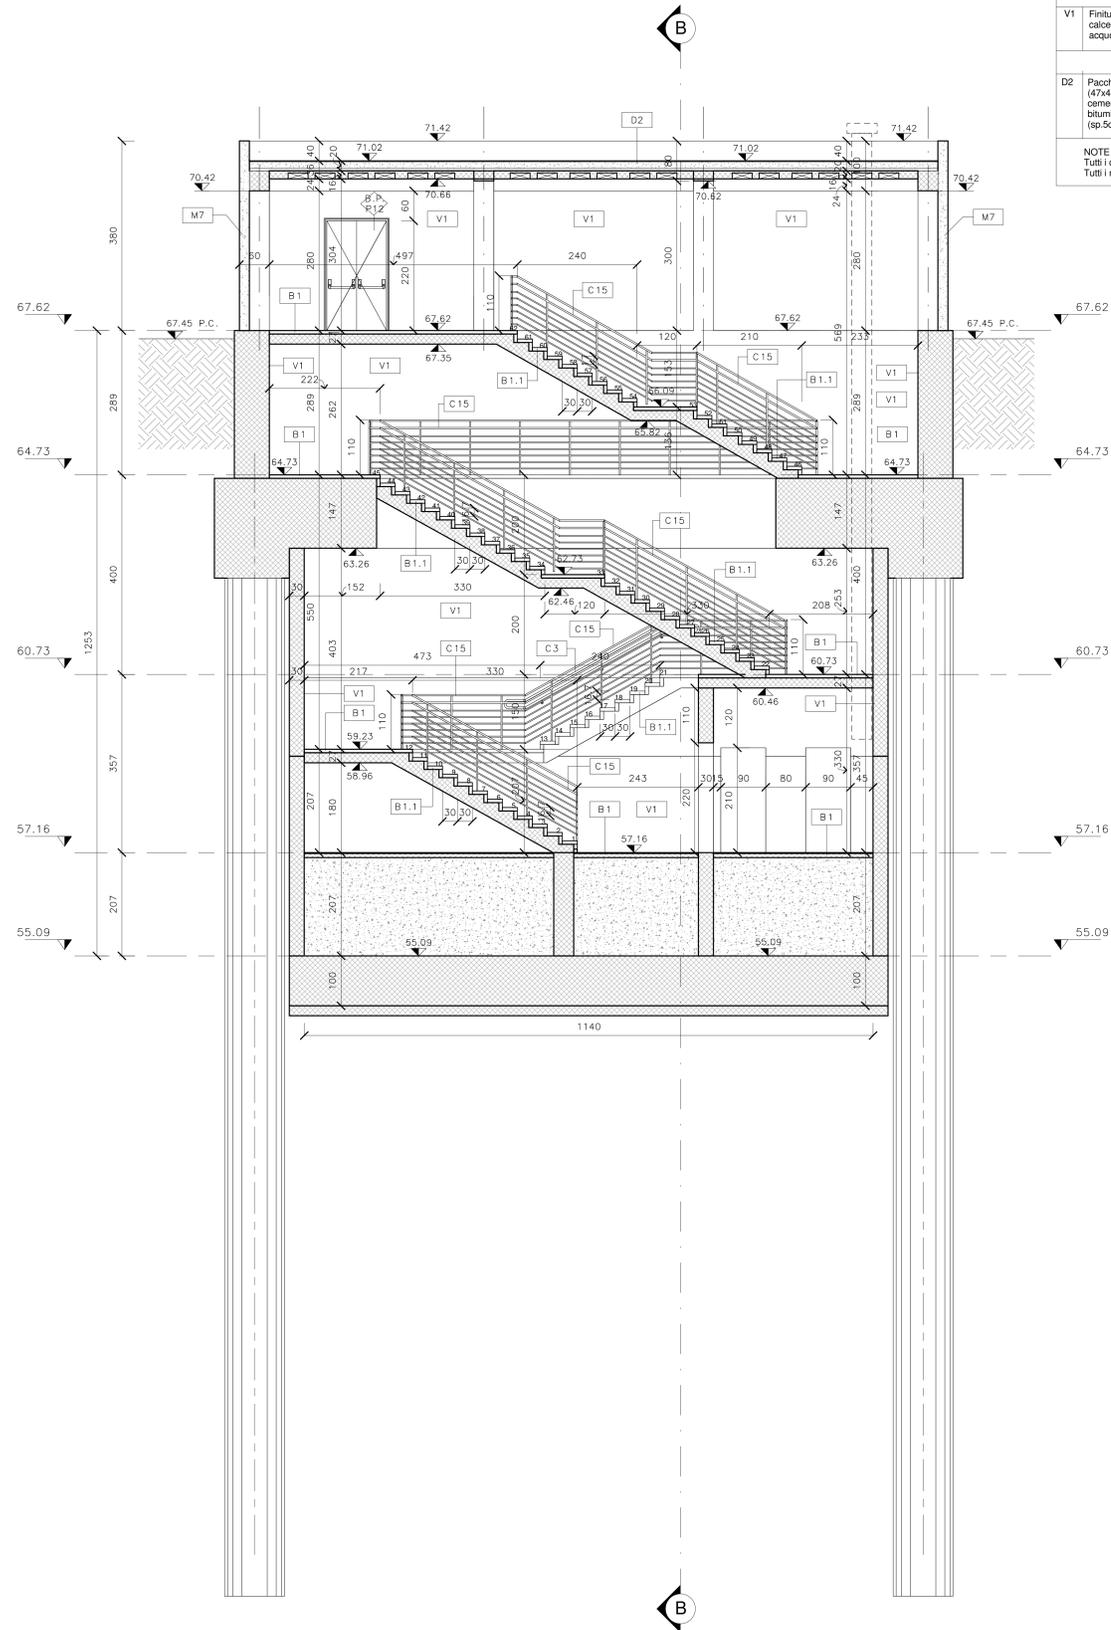


TABELLA FINITURE - MURATURE - SERRAMENTI		MURATURE	
h	V	h	V
FA	CS	PA	CS
h - ALTEZZA NETTA AMBIENTE V - FINITURA PAVIMENTO FA - FINITURA PARETI CS - FINITURA SOPRITTO		M - TIPOLOGIA MURATURA P.F. - INFISSI	
FINITURE PAVIMENTI		MURATURE	
B1		M4	Parete in blocchi forati di conglomerato di argilla espansa, sp. 10 cm.
B1.1		M7	Muratura esterna in cls armato (sp.20cm) con finitura esterna in pittura acrilica semi coprente applicata a spruzzo e trattamento anticidita.
FINITURA PARETI		INFISSI	
V1		P6	Porta interna ad un battente, dim.80x220cm
		P12	Porta esterna blindata a due battenti in acciaio zincato e verniciato, maniglione antipanico e apparecchiatura chiusiporta automatica, dim. 120x220 cm.
FINITURE COPERTURE		OPERE METALLICHE	
D2		C3	Corrimano doppio compresi i supporti, 40 mm sp, 2mm, in acciaio inox.
		C15	Parapetto con elementi orizzontali di 30 mm e 20 mm sp, 2mm e montanti sagomati, tondini orizzontali e tubolari 25 mm sp, 2mm in acciaio inox.

NOTE  
 Tutti i cicli di verniciatura verranno effettuati secondo circolare FS 44v.  
 Tutti i mancorrenti delle scale e rampe interne alle stazioni/fermate saranno dotati di manico tattili per disabili visivi

SEZIONE B-B -Scala 1 : 50

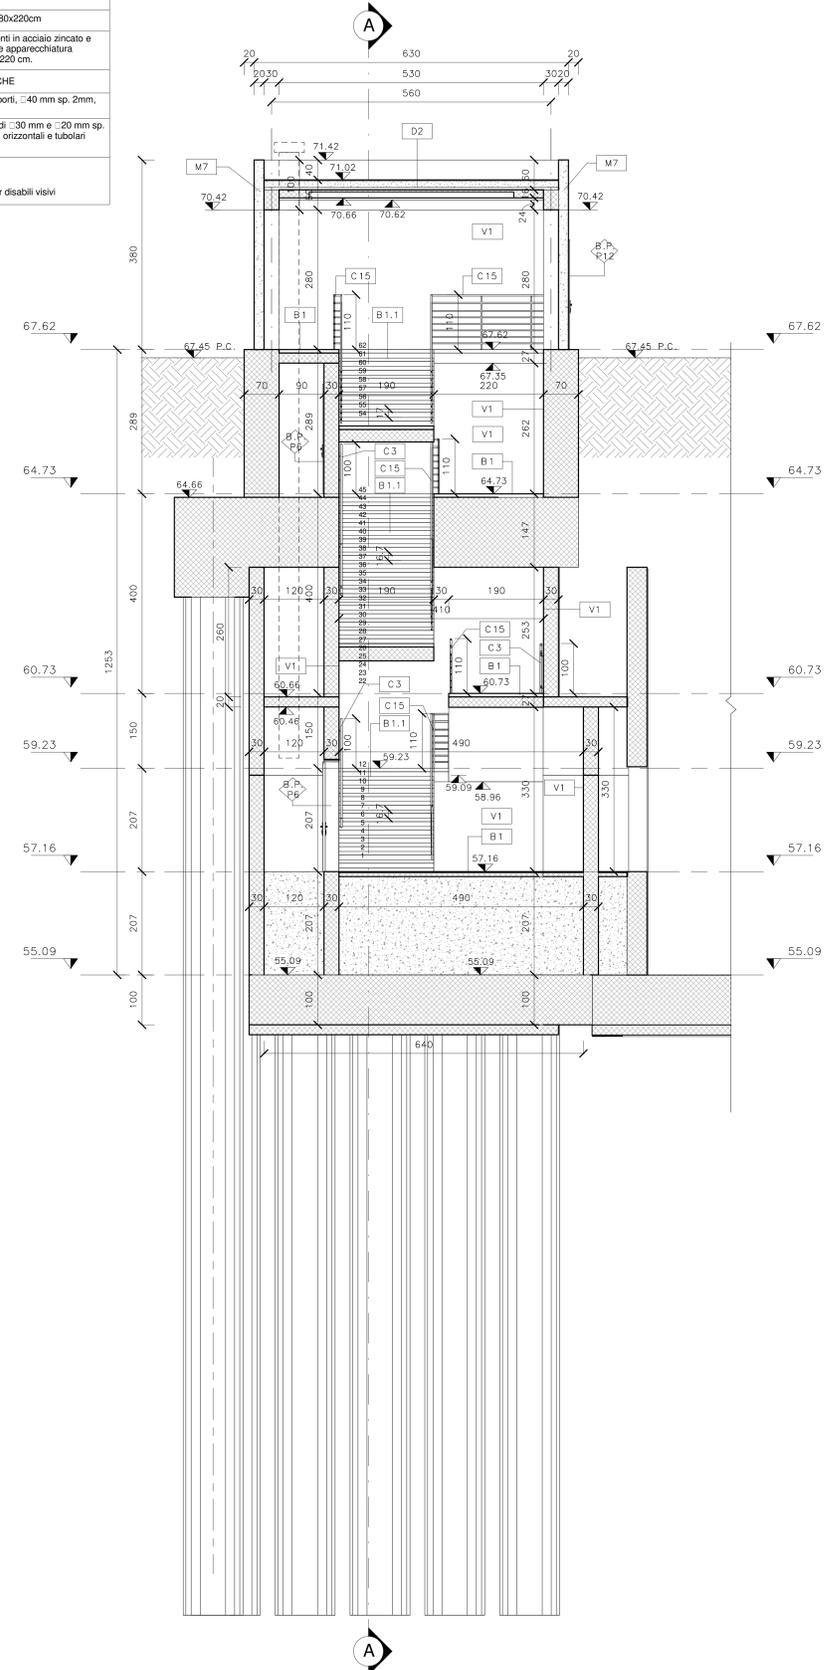

CARATTERISTICHE DEI MATERIALI

Per le caratteristiche dei materiali, note generali e prescrizioni fare riferimento all'elaborato: IP26.1.2.E.ZZ.SP.GA.00.0.0.001

NOTE GENERALI

Le dimensioni sono in cm, se non diversamente indicato.

COMMITTENTE: **RFI** RETE FERROVIARIA ITALIANA GRUPPO FERROVIE DELLO STATO ITALIANE

DIRETTORE LAVORI: **ITALFER**

APPALTATORE: **PIZZAROTTI Ghella ITINERA SALCEF EdS INFRASTRUTTURE**

PROGETTAZIONE: **GEODATA ENGINEERING** **INTEGRA RISA** PROGETTISTA: Ing. Nicola CUOZZO DIRETTORE DELLA PROGETTAZIONE: Ing. PIERLUIGI GRASSO

PROGETTO ESECUTIVO

ITINERARIO NAPOLI - BARI  
 RADDOPPIO TRATTA CANCELLO-BENEVENTO  
 II LOTTO FUNZIONALE FRASSO TELESINO - VITULANO  
 1° LOTTO FUNZIONALE FRASSO TELESINO - TELESE

GA02 - GALLERIA ARTIFICIALE DI TELESE DAL KM 22+263 AL KM 25+200  
 USCITA DI EMERGENZA AL KM 24+201.17 (B.P)  
 OPERE DI FINITURA - SEZIONI

APPALTATORE: **PIZZAROTTI Ghella** Ing. S. Di Biase

SCALA: 1:50

COMMESSA	LOTTO	FASE	ENTE	TIPO DOC.	OPERA/DISCIPLINA	PROGR.	REV.
1	F26	1	E	ZZ	GA0200	021	B

Rev.	Descrizione	Redatto	Data	Verificato	Data	Approvato	Data	Autorizzato Data
A	EMISSIONE	G. LUCIBELLO	24/03/2020	D. VERCELLINO	24/03/2020	P. GRASSO	24/03/2020	Ing. Nicola CUOZZO
B	REVISIONE A SEGUITO STRUTTURAZIONE IT	G. LUCIBELLO	25/04/2020	D. VERCELLINO	25/04/2020	P. GRASSO	25/04/2020	

23/06/2020

File: IP261E2ZB6GA0200218 n. Edab.