



PIANTA FONDAZIONI - Scala 1 : 50

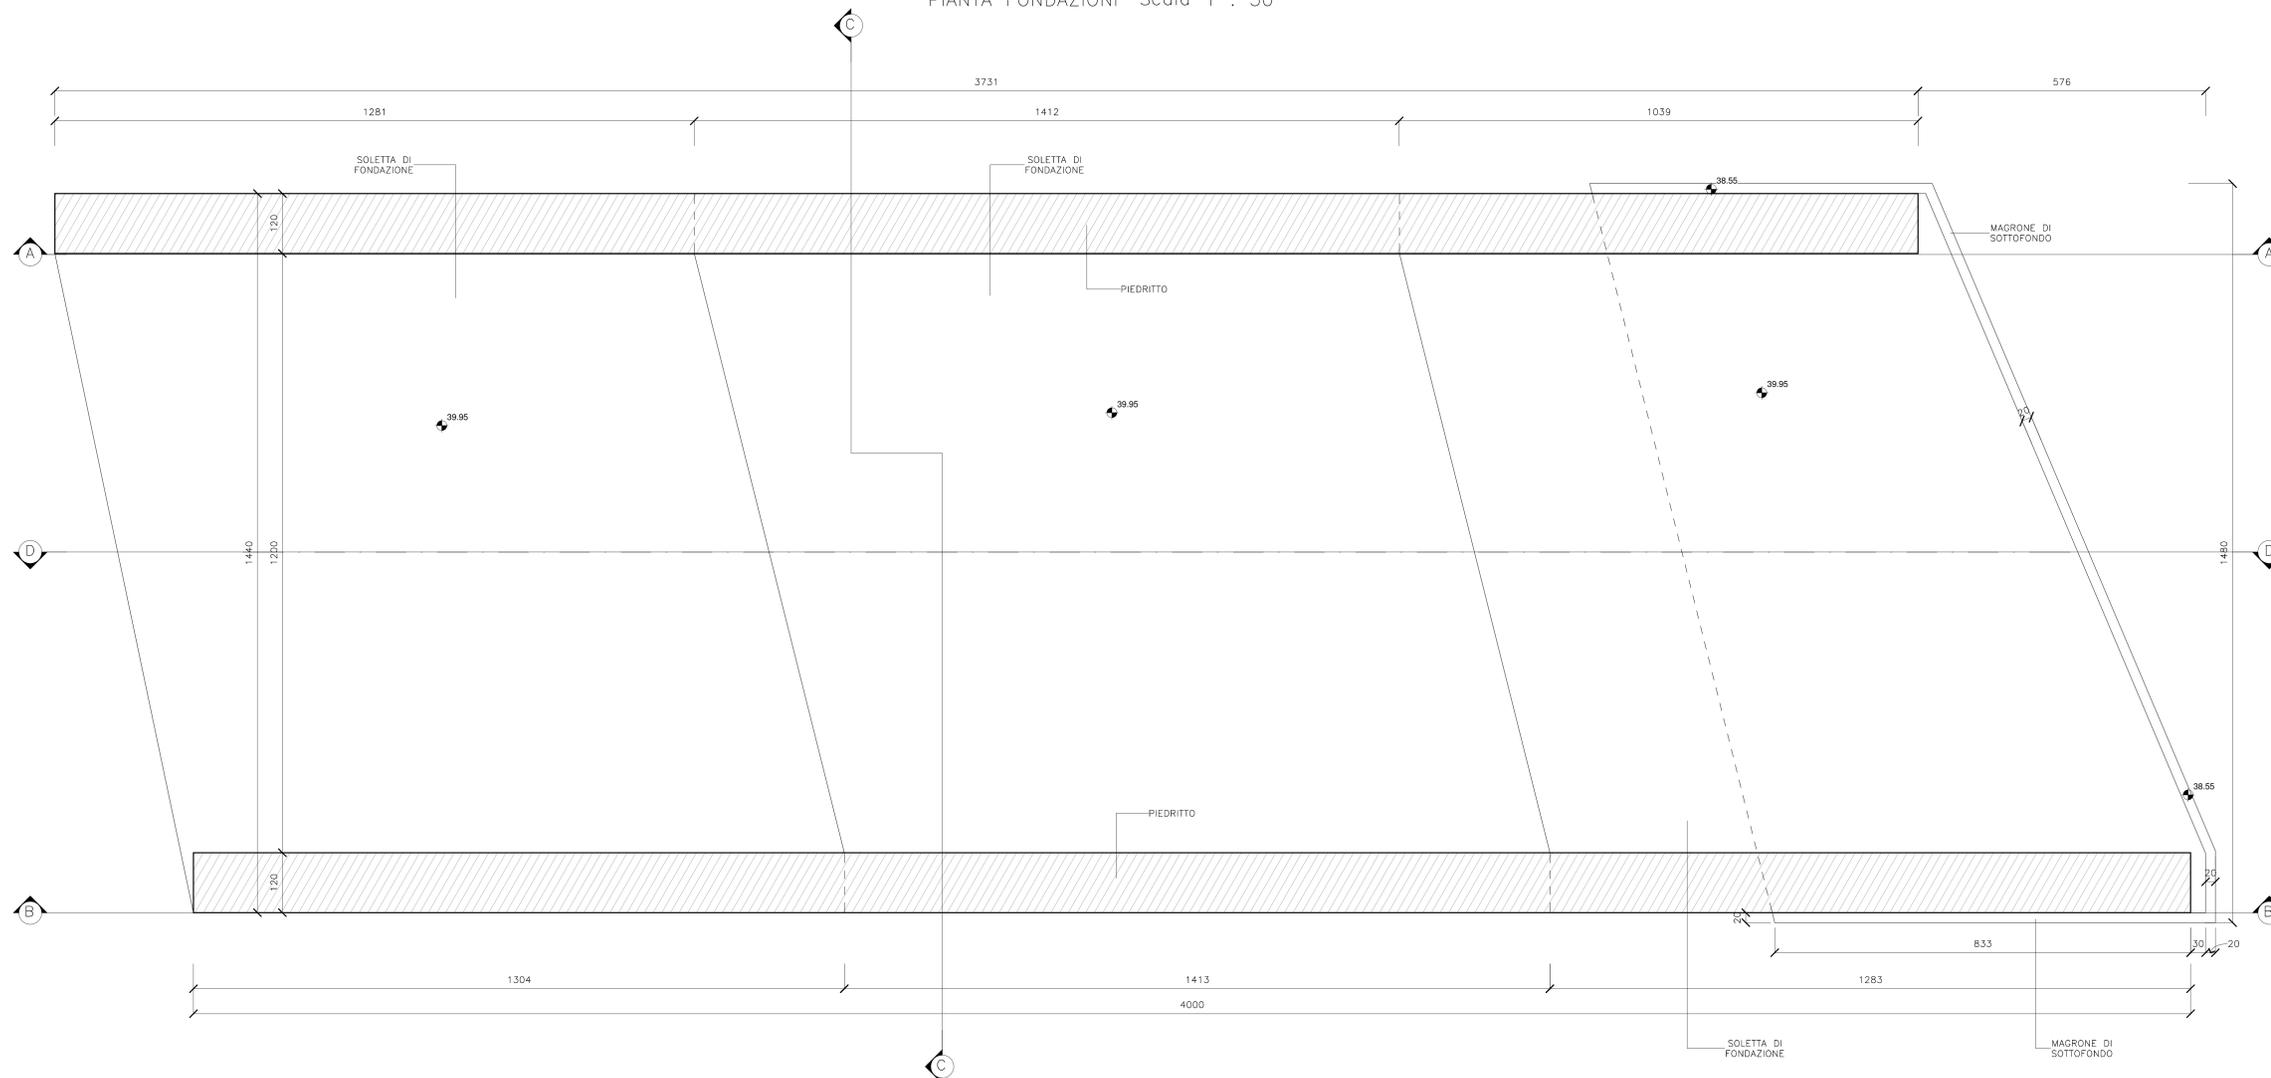

SEZIONE LONGITUDINALE A-A - Scala 1 : 50

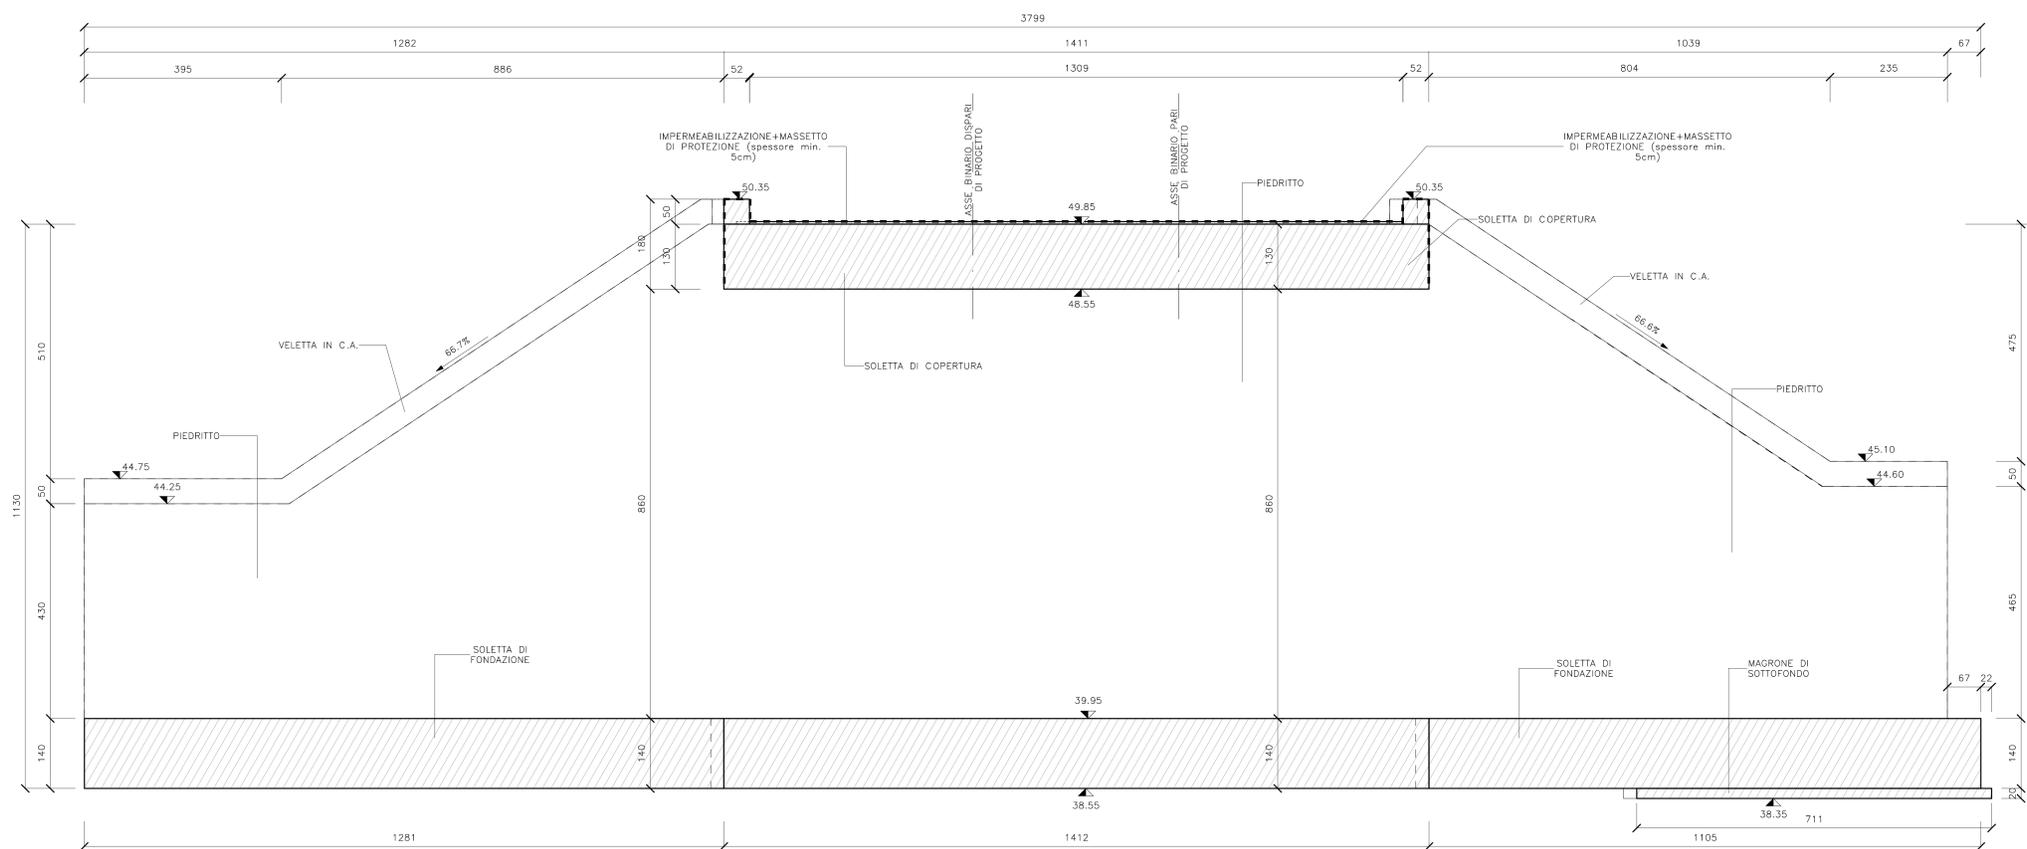

CARATTERISTICHE DEI MATERIALI

Per le caratteristiche dei materiali, note generali e prescrizioni fare riferimento all'elaborato: IF26.1.2.E.ZZ.SP-GA.00.0.0.001.A

INCIDENZA ACCIAIO

Solella di copertura 130 kg/m<sup>3</sup>  
Solella di fondazione 130 kg/m<sup>3</sup>  
Piedritto 100 kg/m<sup>3</sup>  
Corsoio 70 kg/m<sup>3</sup>  
Veletta in C.A. 70 kg/m<sup>3</sup>

NOTE GENERALI

Le dimensioni sono in cm, se non diversamente indicato.

COMMITTENTE:



DIRETTORE LAVORI:



APPALTATORE:



PROGETTAZIONE:



PROGETTISTA:

Ing. Nicola CUOZZO

DIRETTORE DELLA PROGETTAZIONE:

Ing. ROBERTO BRASSO

PROGETTO ESECUTIVO

ITINERARIO NAPOLI - BARI  
RADDOPPIO TRATTA CANCELLO-BENEVENTO  
II LOTTO FUNZIONALE FRASSO TELESINO - VITULANO  
1° LOTTO FUNZIONALE FRASSO TELESINO - TELESE

TOMBINI E PONTICELLI IDRAULICI  
IN01-SOTTOATTRAVERSAMENTO AL KM 16+833 PER DEVIAZIONE VALLONE FERRO  
CARPENTERIA - PIANTE FONDAZIONI E SEZIONE LONGITUDINALE

APPALTATORE

Ing. S. Del Buco

SCALA

1:50

COMMESSA	LOTTO	FASE	ENTE	TIPO DOC.	OPERA/DISCIPLINA	PROGR.	REV.
IF26	12	E	ZZ	BB	IN0100	001	A

Rev.	Descrizione	Redatto	Data	Verificato	Data	Approvato	Data	Autore
A	EMISSIONE	CUOZZO	24/02/2020	DEL BUCA	24/02/2020	CUOZZO	24/02/2020	Ing. Nicola CUOZZO