


NUMERO SEZIONI	859	860	861	862	863	864	865	866	867	868	869	870	871	872	873	874	875	876	877	878/879	880	881	882	883	884	885	886	887	888	889	890	
QUOTE PROGETTO	385,719	384,133	384,133	383,719	383,193	382,653	382,099	381,532	380,952	380,359	379,752	379,147	379,532	378,929	378,323	377,714	377,104	376,493	375,879	375,263	374,644	374,021	373,401	372,777	372,151	371,522	369,897	369,264	368,622	367,973	367,319	
QUOTE TERRENO	384,646	384,231	383,723	383,156	382,592	381,994	381,380	380,752	380,111	379,458	378,792	378,113	377,421	376,716	375,998	375,266	374,521	373,763	373,092	372,407	371,708	370,995	370,268	369,527	368,772	368,003	367,220	366,424	365,615	364,793		
DIFFERENZA QUOTE	0,573	0,502	0,510	0,561	0,601	1,049	0,739	1,008	1,290	1,264	1,211	1,218	1,111	1,063	1,170	1,241	1,100	1,127	1,398	0,940	0,796	-0,563	-1,027	-1,169	-2,383	-3,844	-4,219	-5,642	-5,752	-5,199	-3,622	-1,781
DISTANZE PARZIALI	0,00	20,00	20,00	20,00	20,00	20,00	20,00	20,00	20,00	20,00	9,91	10,09	19,98	19,97	19,96	19,94	19,93	19,91	15,85	4,04	19,89	19,87	19,88	19,88	19,88	19,87	19,87	19,87	19,86	19,86	19,86	
DISTANZE PROGRESSIVE	214616,32	214836,32	214856,32	214876,32	214896,32	214916,32	214936,32	214956,32	214976,32	214996,32	224016,32	224026,22	224036,31	224056,30	224076,27	224096,22	224116,16	224136,09	224156,00	224173,85	224177,89	224197,78	224217,67	224237,55	224257,43	224277,31	224297,19	224317,06	224336,94	224356,81	224376,67	224396,54

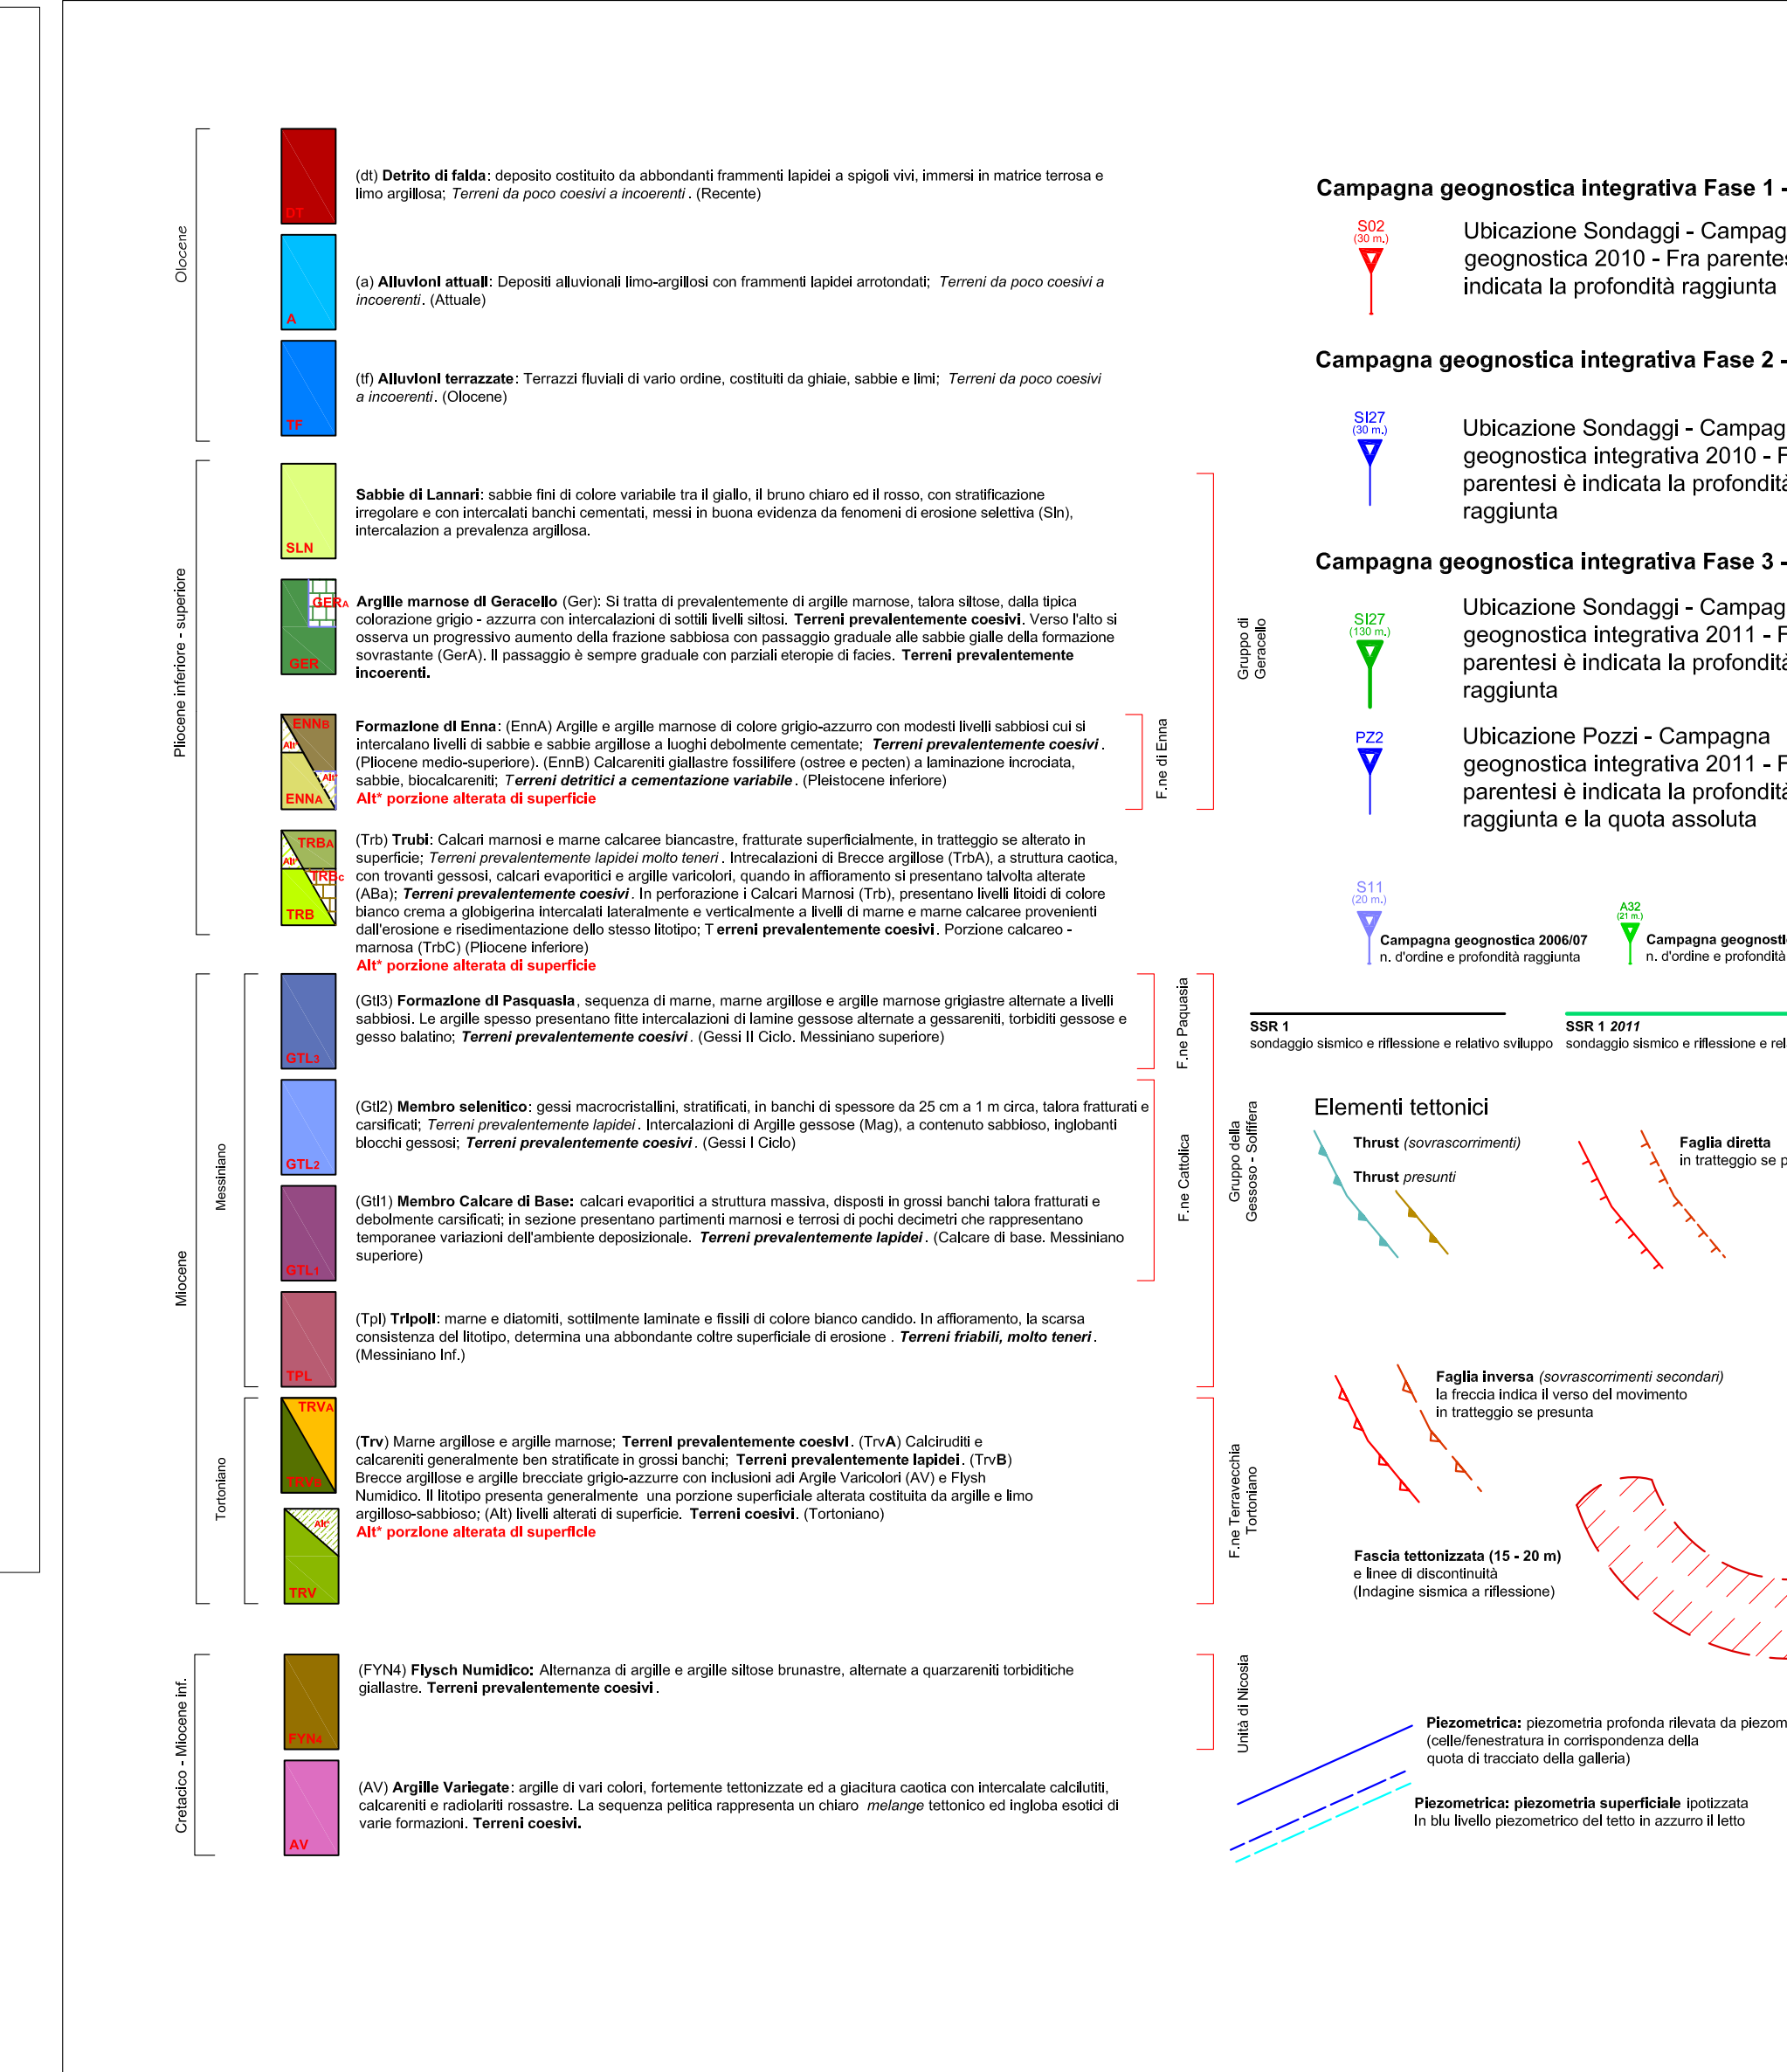

PA 12/09
CORRIDOIO PLURIMODALE TIRRENO - NORD EUROPA
ITINERARIO AGRIGENTO - CALTANISSETTA - A19
S.S. N° 640 "DI PORTO EMPEDOCLE"
AMMODERNAMENTO E ADEGUAMENTO ALLA CAT. B DEL D.M. 5.11.2001
Dal km 44+000 allo svincolo con l'A19

PROGETTO ESECUTIVO

Contraente Generale: **Empedocle 2** s.c.p.a.

GEOLOGIA E IDROGEOLOGIA
Profili geologici
Profilo geologico Asse direzione A19 - Agrigento - Tav. 38/47

Codice Unico Progetto (CUP) : F91B09000070001

Codice Elaborato: PA12_09 - E 000 GE 208 G I 06 Z F 7 038 C

REV.	DATA	DESCRIZIONE	REDATTO	VERIFICATO	APPROVATO	AUTORIZZATO
C	Luglio 2011	EMISSIONE	M. D'ANGELO	R. CAPOCCHI	M. LITI	P. PAGLINI
B	Aprile 2011	EMISSIONE	M. D'ANGELO	A. TURSO	M. LITI	P. PAGLINI
A	Gennaio 2011	EMISSIONE	M. D'ANGELO	A. TURSO	M. LITI	P. PAGLINI

Responsabile del procedimento: **Ing. MAURIZIO ARAMINI**

Il Progettista: **Ing. LUCA MENGHINI** (Ordine degli Ingegneri di Firenze N° 4533)

Il Consulente Geologico: **Dott. Ing. CAPOCCHI RICCARDO** (Ordine Regionale dei Geologi Sicilia N. 1607)

Il Coordinatore per la sicurezza in fase di progetto: **Ing. ALESSANDRO SALVO** (Ordine degli Ingegneri Roma N. 14447)

Il Direttore dei lavori: **Dott. Ing. PEPINO MARASCIO** (Ordine degli Ingegneri Roma N. 14447)