CARPENTERIA SPALLA B

VISTA D–D
SCALA 1:50

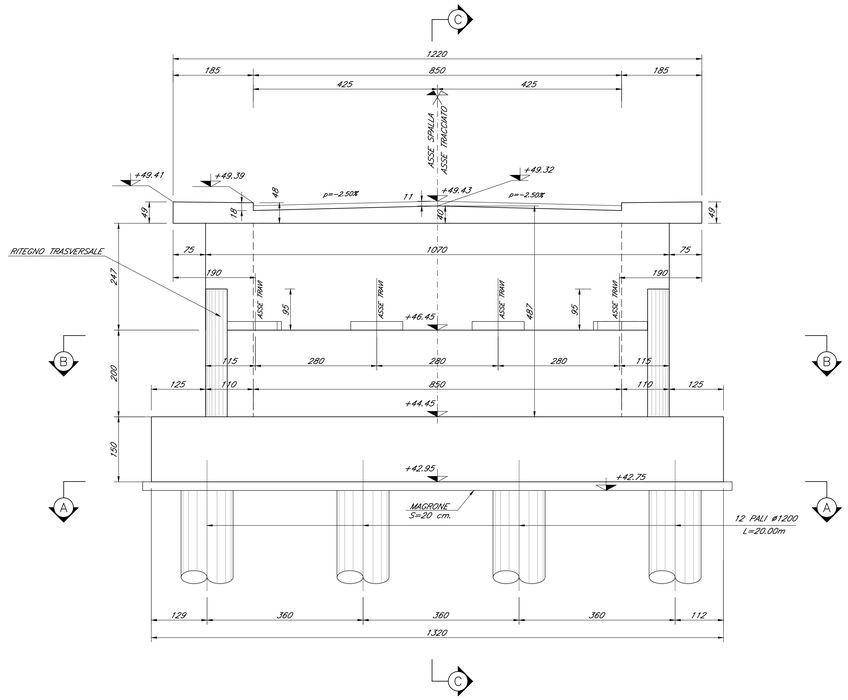

SEZIONE E–E
SCALA 1:50

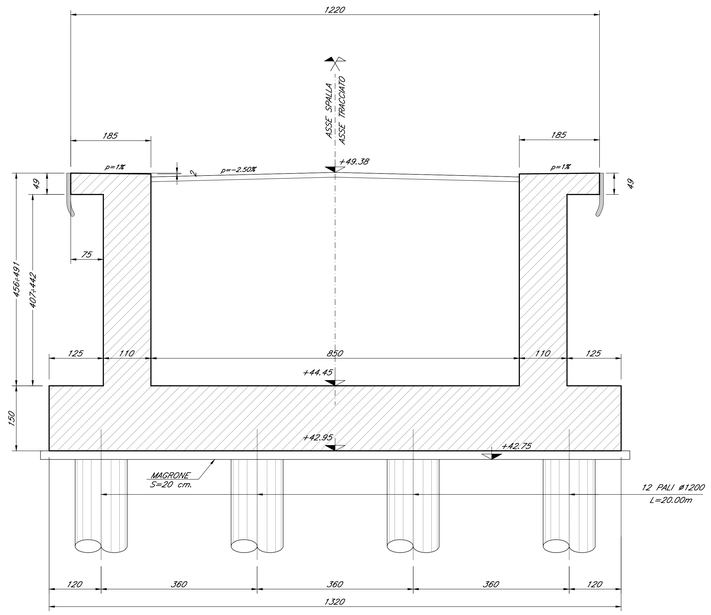

SEZIONE C–C
SCALA 1:50

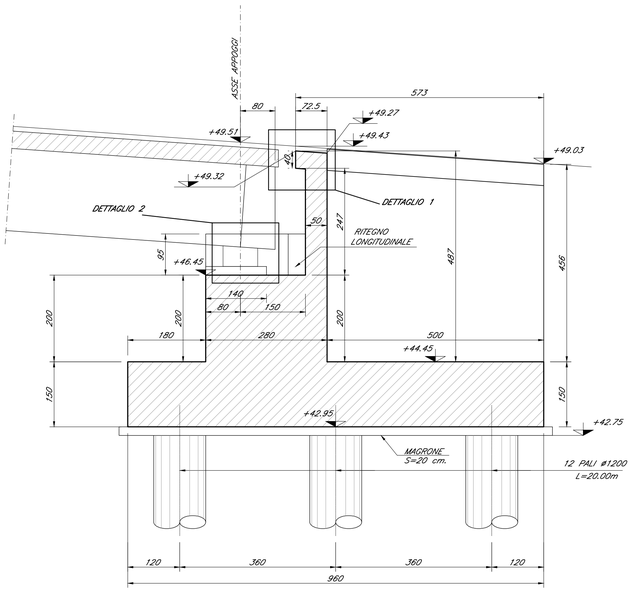

SEZIONE A–A
SCALA 1:50

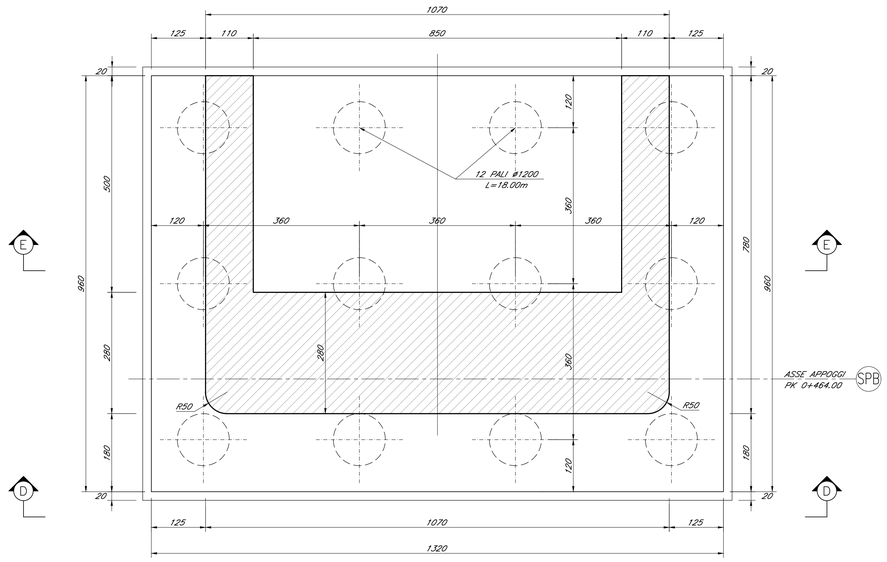

SEZIONE B–B
SCALA 1:50

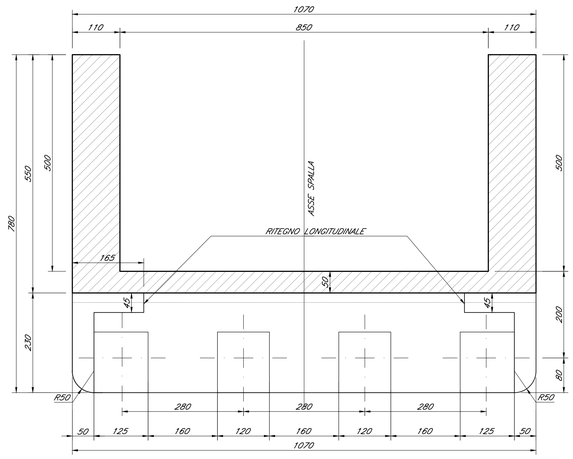

DETTAGLIO 1
SCALA 1:10

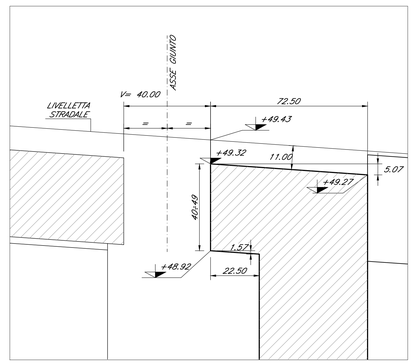

N.B. SULLA BASE DEI DISEGNI COSTRUTTIVI APPROVATI DEL GIUNTO DI DILATAZIONE VERIFICARE LA COMPATIBILITÀ GEOMETRICA CON IL VARCO DI PROGETTO

DETTAGLIO 2
SCALA 1:10

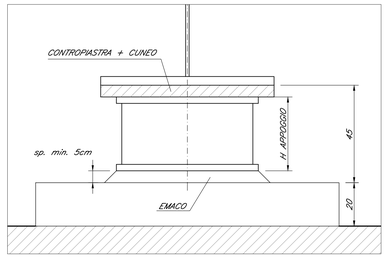

NOTE:

1) Per la tabella materiali e note generali fare riferimento al documento "Tabella Materiali e note generali IF26.1.2.E.ZZ.IT.GC.00.0.0.001.A.".
2) Trattamento " a matrice" dei muri frontali e laterali delle spalle del cavalcaferrovia

COMMITTENTE:

RFI RETE FERROVIARIA ITALIANA
GRUPPO FERROVIE DELLO STATO ITALIANE

DIREZIONE LAVORI:

ITALFERR
GRUPPO FERROVIE DELLO STATO ITALIANE

APPALTATORE:

PIZZAROTTI PRIMATI NEL 1874 | Girola | ITINERA | SALCEF COSTRUZIONI | JEdS INFRASTRUTTURE

PROGETTAZIONE:	PROGETTISTA:	DIRETTORE DELLA PROGETTAZIONE:
RAGGRUPPAMENTO TEMPORANEO PROGETTISTI GEODATA ENGINEERING · INTEGRA · RINA	Prof. Ing. Andrea Del Grosso	Ing. PIERGIORGIO GRASSO Responsabile integrazione fra le varie prestazioni specialistiche

PROGETTO ESECUTIVO

ITINERARIO NAPOLI-BARI
RADDOPPIO TRATTA CANCELLO – BENEVENTO
II LOTTO FUNZIONALE FRASSO TELESINO – VITULANO
1° LOTTO FUNZIONALE FRASSO TELESINO – TELESE

OPERE D'ARTE VIABILITA'
IV01 - CAVALCAFERROVIA S.P. 116 (EX S.S. 265) AL KM 18+993
CARPENTERIA SPALLA SPB

APPALTATORE:	SCALA:
RTI IMPRESA PIZZAROTTI & C. S.p.A. IL DIRETTORE TECNICO Ing. S. Del Buzzo 23/06/2020	1:10 1:50

COMMESSA	LOTTO	FASE	ENTE	TIPO DOC.	OPERA/DISCIPLINA	PROGR.	REV.
IF26	12	E	ZZ	BB	IV0104	002	B

Rev.	Descrizione	Redatto	Data	Verificato	Data	Approvato	Data	Autorizzato Data
A	Emissione	G. Costa	24/02/2020	A. Badò	24/02/2020	P. Grasso	24/02/2020	Prof. Ing. Andrea Del Grosso
B	Revisione a seguito di istruttoria ITF	G. Costa	23/06/2020	A. Badò	23/06/2020	P. Grasso	23/06/2020	
.	.				.			
.	.				.			
.	.				.			
.	.				.			23/06/2020

File: IF26.1.2.E.ZZ.BB.IV.01.0.4.002.B.dwg | n. Elab.: -