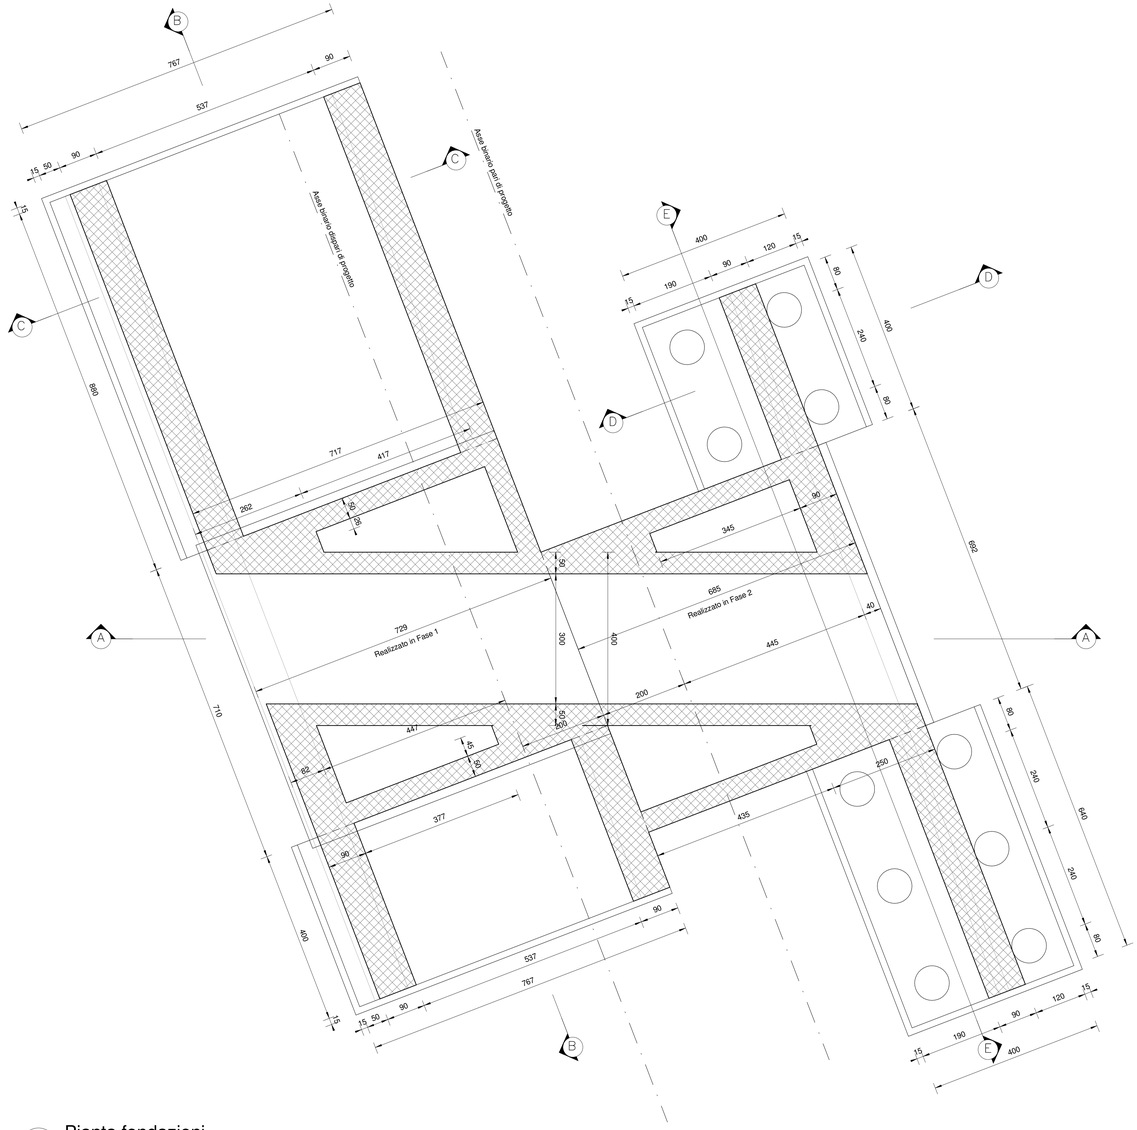

1 BB.SL.01.0.0.001 Pianta fondazioni
1 : 50

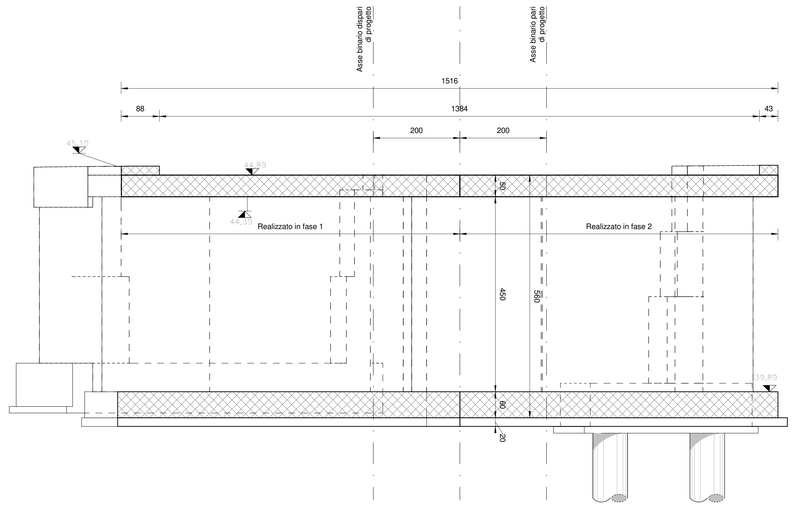

A BB.SL.01.0.0.001 Sezione longitudinale A-A
1 : 50

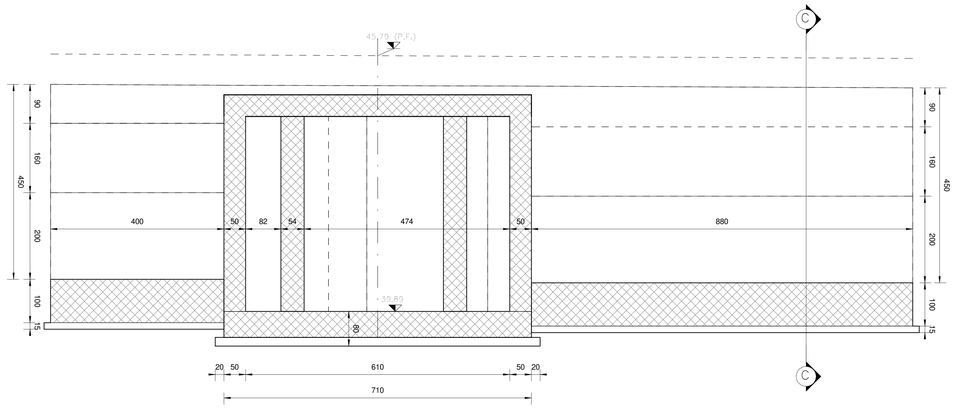

B BB.SL.01.0.0.001 Sezione trasversale B-B
1 : 50

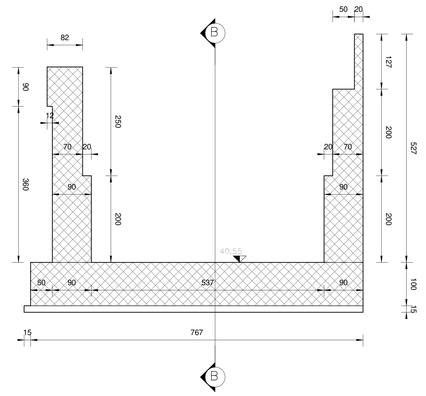

C BB.SL.01.0.0.001 Sezione C-C
1 : 50

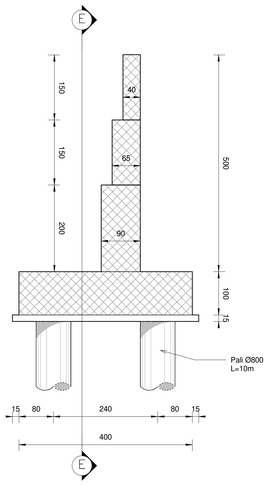

D BB.SL.01.0.0.001 Sezione D-D - Copia 1
1 : 50

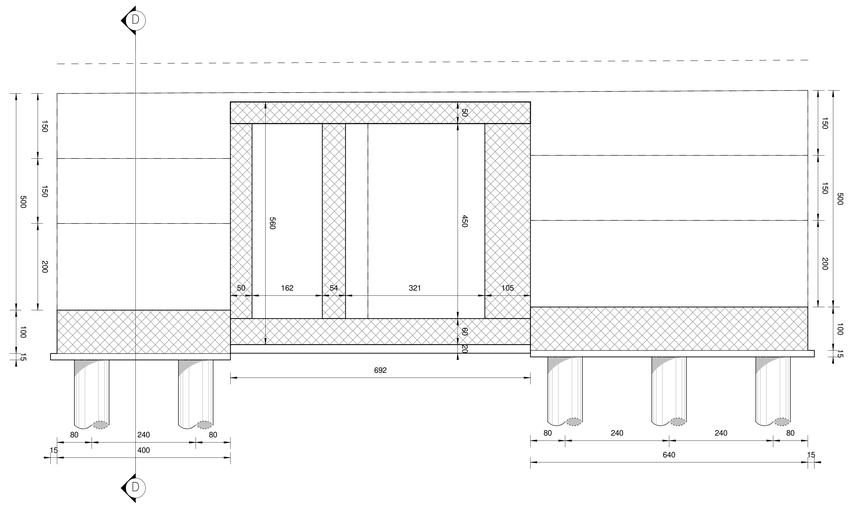

E BB.SL.01.0.0.001 Sezione E-E
1 : 50

ELABORATI DI RIFERIMENTO

IF26.1.2.E.ZZ.SZ.SL.01.0.0.001.A Modello BIM

CARATTERISTICHE DEI MATERIALI

Per la tabella materiali e note generali fare riferimento al documento: "IF26.1.2.E.ZZ.TT.OC.00.0.0.001 – Tabella Materiali e Note generali".

NOTE GENERALI

Per la tabella materiali e note generali fare riferimento al documento: "IF26.1.2.E.ZZ.TT.OC.00.0.0.001 – Tabella Materiali e Note generali".

COMMITTENTE : RFI RETE FERROVIARIA ITALIANA – GRUPPO FERROVIE DELLO STATO ITALIANE

DIRETTORE LAVORI : ITALFERR – GRUPPO FERROVIE DELLO STATO ITALIANE

APPALTATORE : PIZZAROTTI – Ghella – ITINERA – SALCEF – JEDS INFRASTRUTTURE

PROGETTAZIONE :	PROGETTISTA:	DIRETTORE DELLA PROGETTAZIONE:
RAGGRUPPAMENTO TEMPORANEO PROGETTISTI: GEODATA ENGINEERING – ITINERA – RINA	Ing. Gaetano Usai	Ing. PIERGIORGIO GRASSO. Progettazione integrazione tra le varie prestazioni specialistiche

PROGETTO ESECUTIVO

ITINERARIO NAPOLI - BARI
RADDOPPIO TRATTA CANCELLO-BENEVENTO
II LOTTO FUNZIONALE FRASSO TELESINO - VITULANO
1° LOTTO FUNZIONALE FRASSO TELESINO - TELESE

SL01 - Sottovia Via Orcoli
Carpenteria

APPALTATORE: RTI IMPRESA PIZZAROTTI & C. S.p.A. – IL DIRETTORE: Ing. S. Del Gobbo – 24/02/2020

SCALA 1 : 50

COMMESSA	LOTTO	FASE	ENTE	TIPO DOC.	OPERA/DISCIPLINA	PROGR.	REV.
IF26	12	E	ZZ	BB	SL0100	001	A

Rev.	Descrizione	Redatto	Data	Verificato	Data	Approvato	Data	Autorizzato Data
A	Emissione	G. Teodori	24/02/2020	M. Pietrantoni	24/02/2020	P. Grasso	24/02/2020	Ing. Gaetano Usai 24/02/2020

File: IF26.1.2.E.ZZ.BB.SL.01.0.0.001.A n. Elab.: