




S2 - Sezione A-A
BBV0104002A 1 : 50

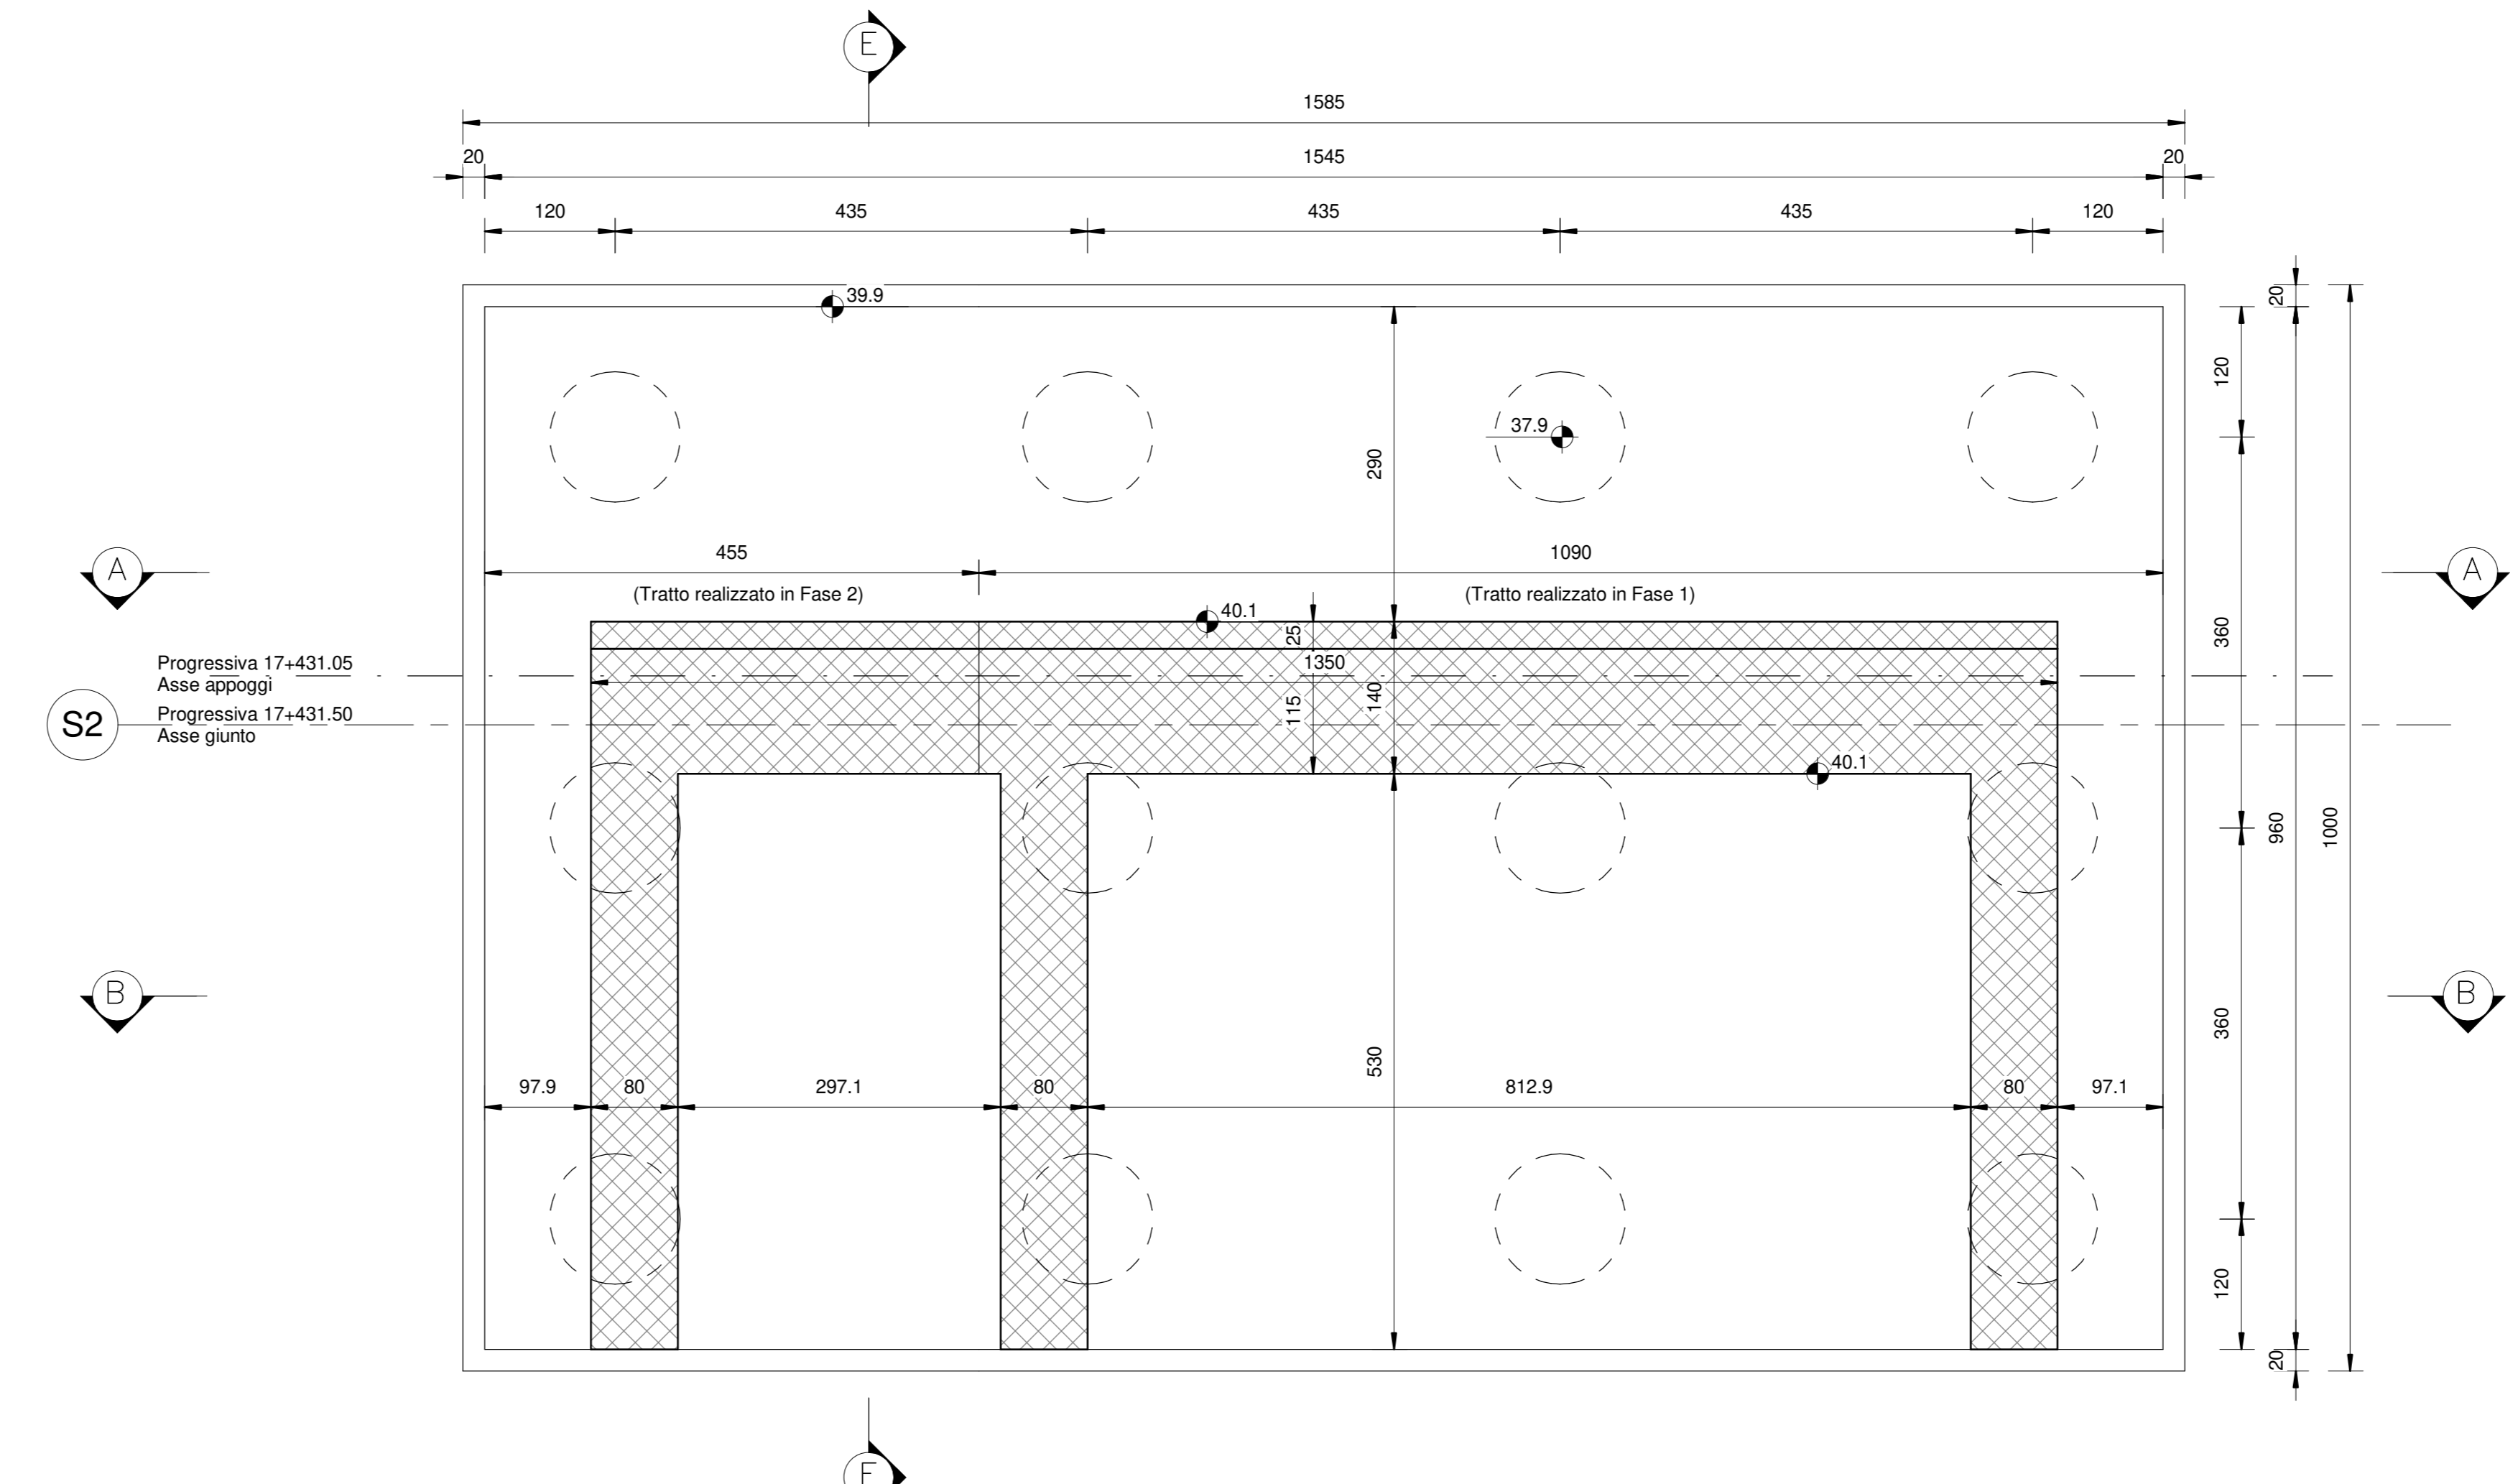


S2 - Sezione D-D
BBV0104002A 1 : 50

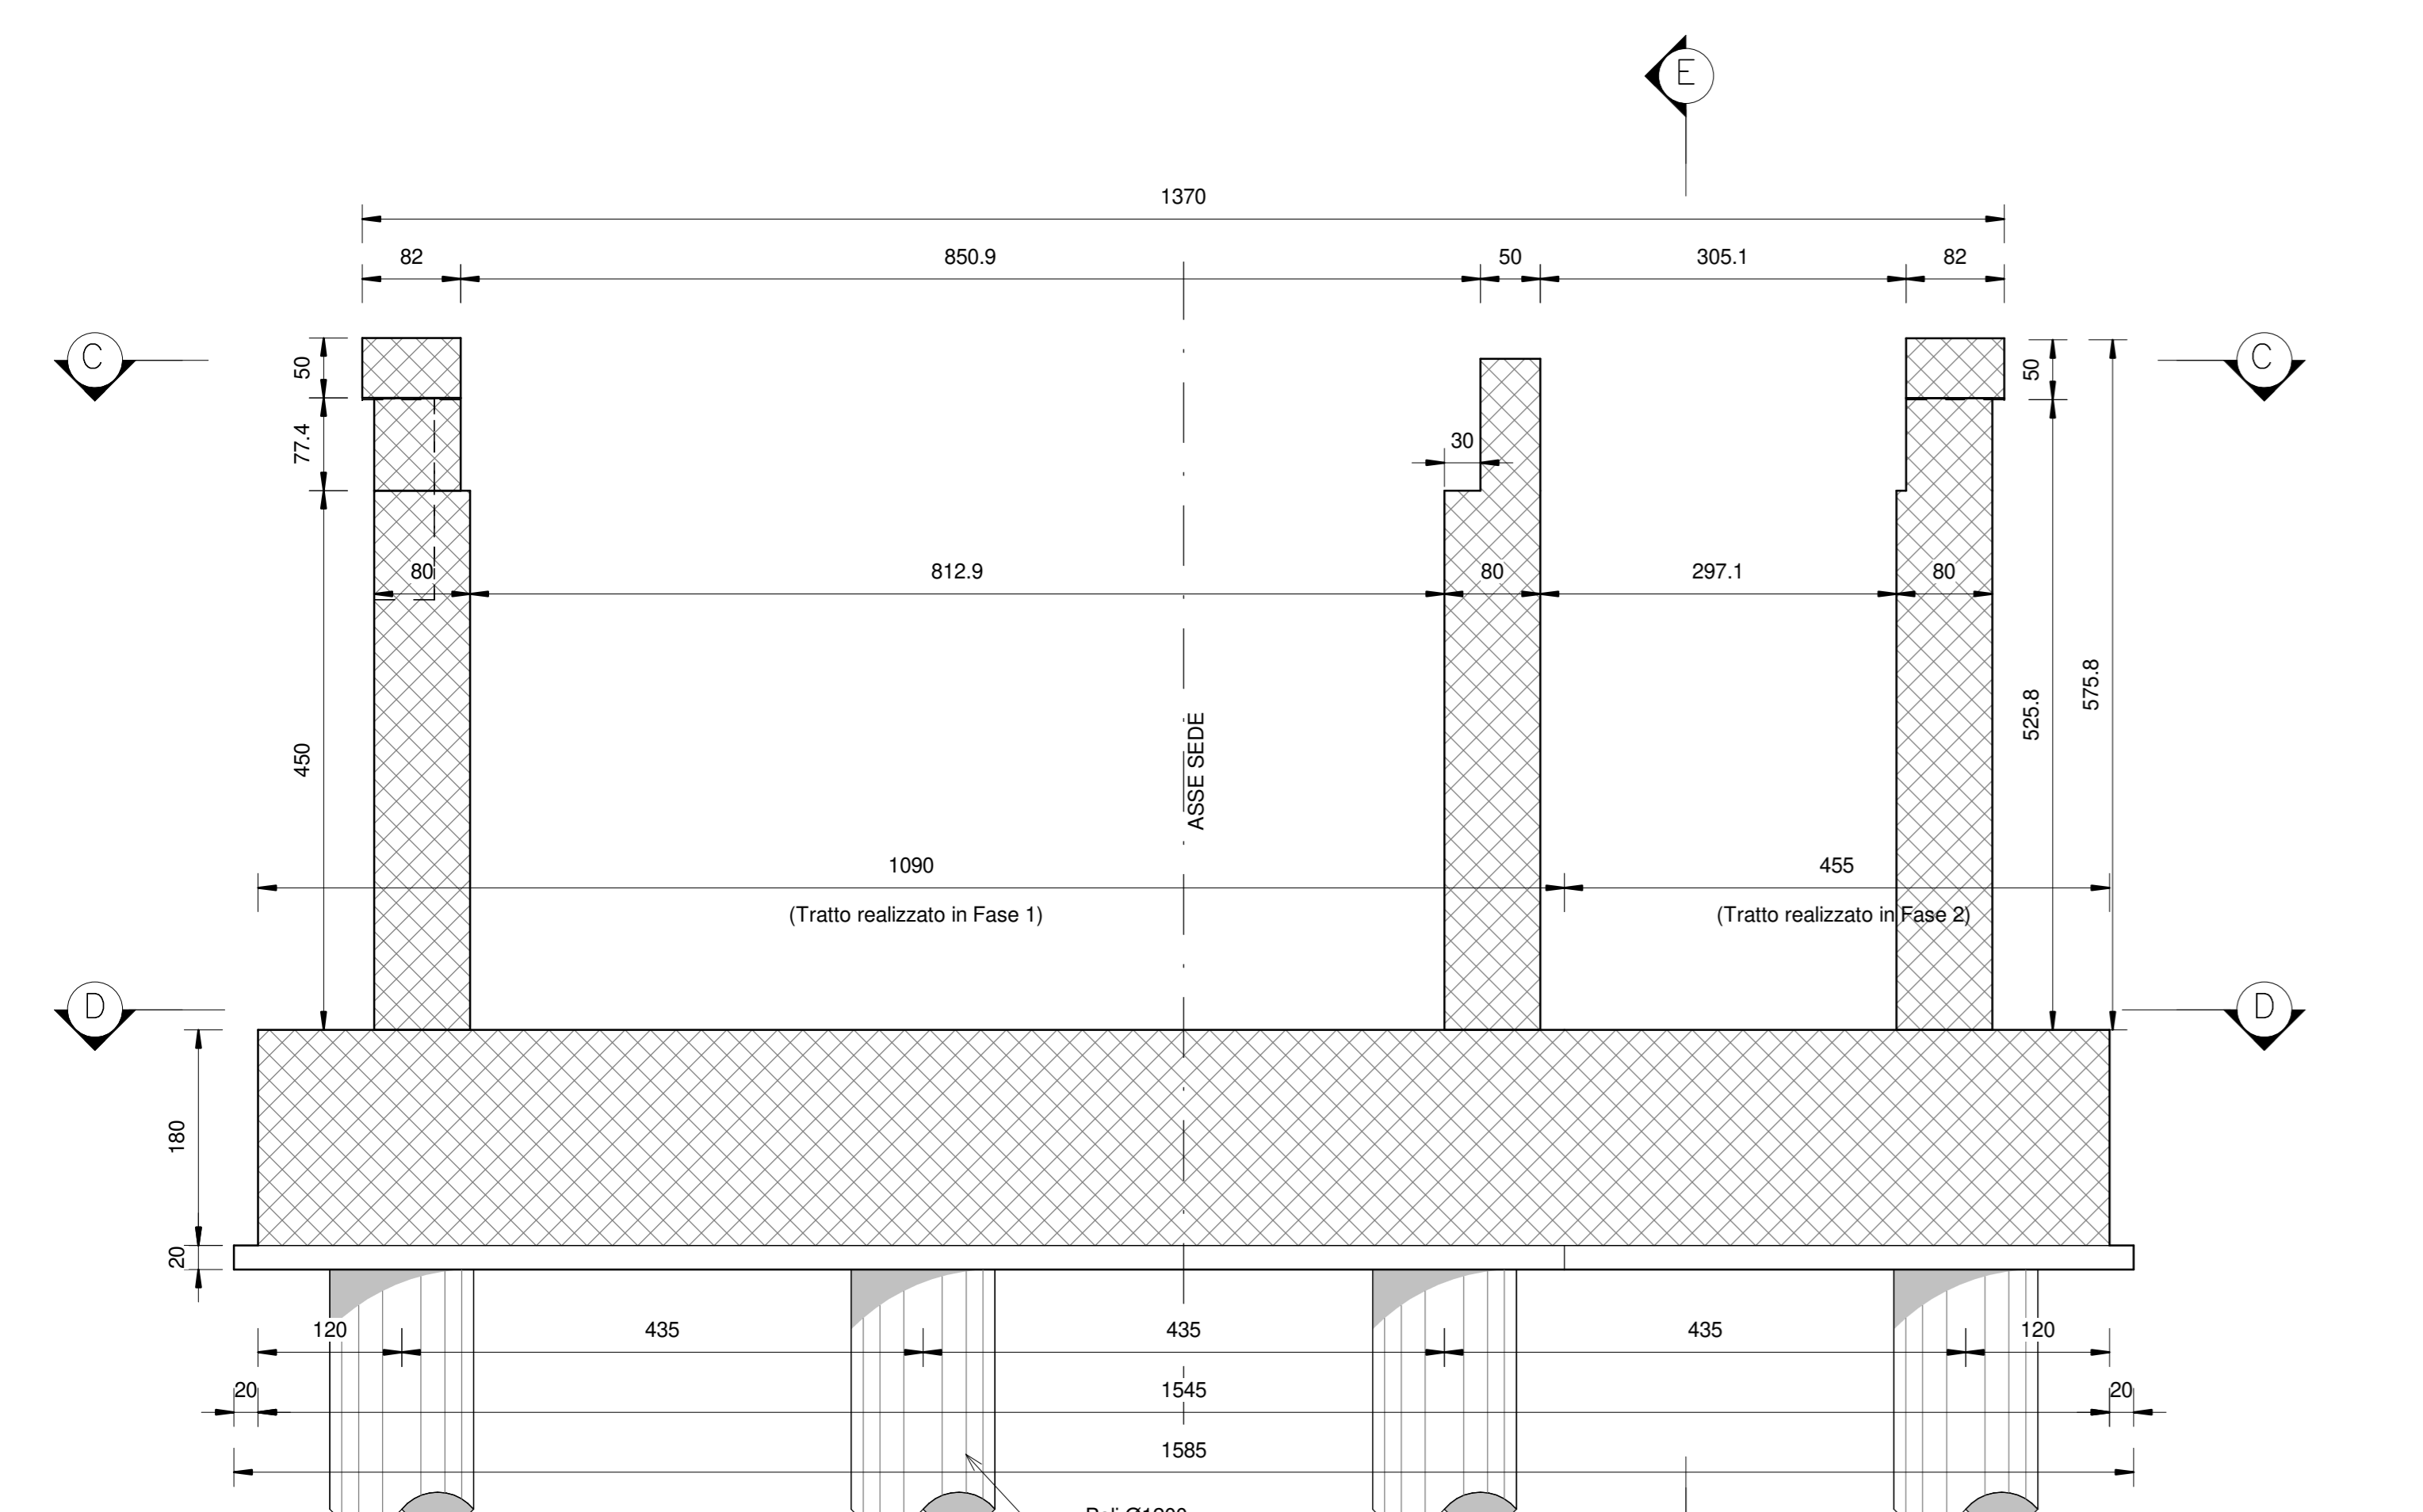


S2 - Sezione B-B
BBV0104002A 1 : 50

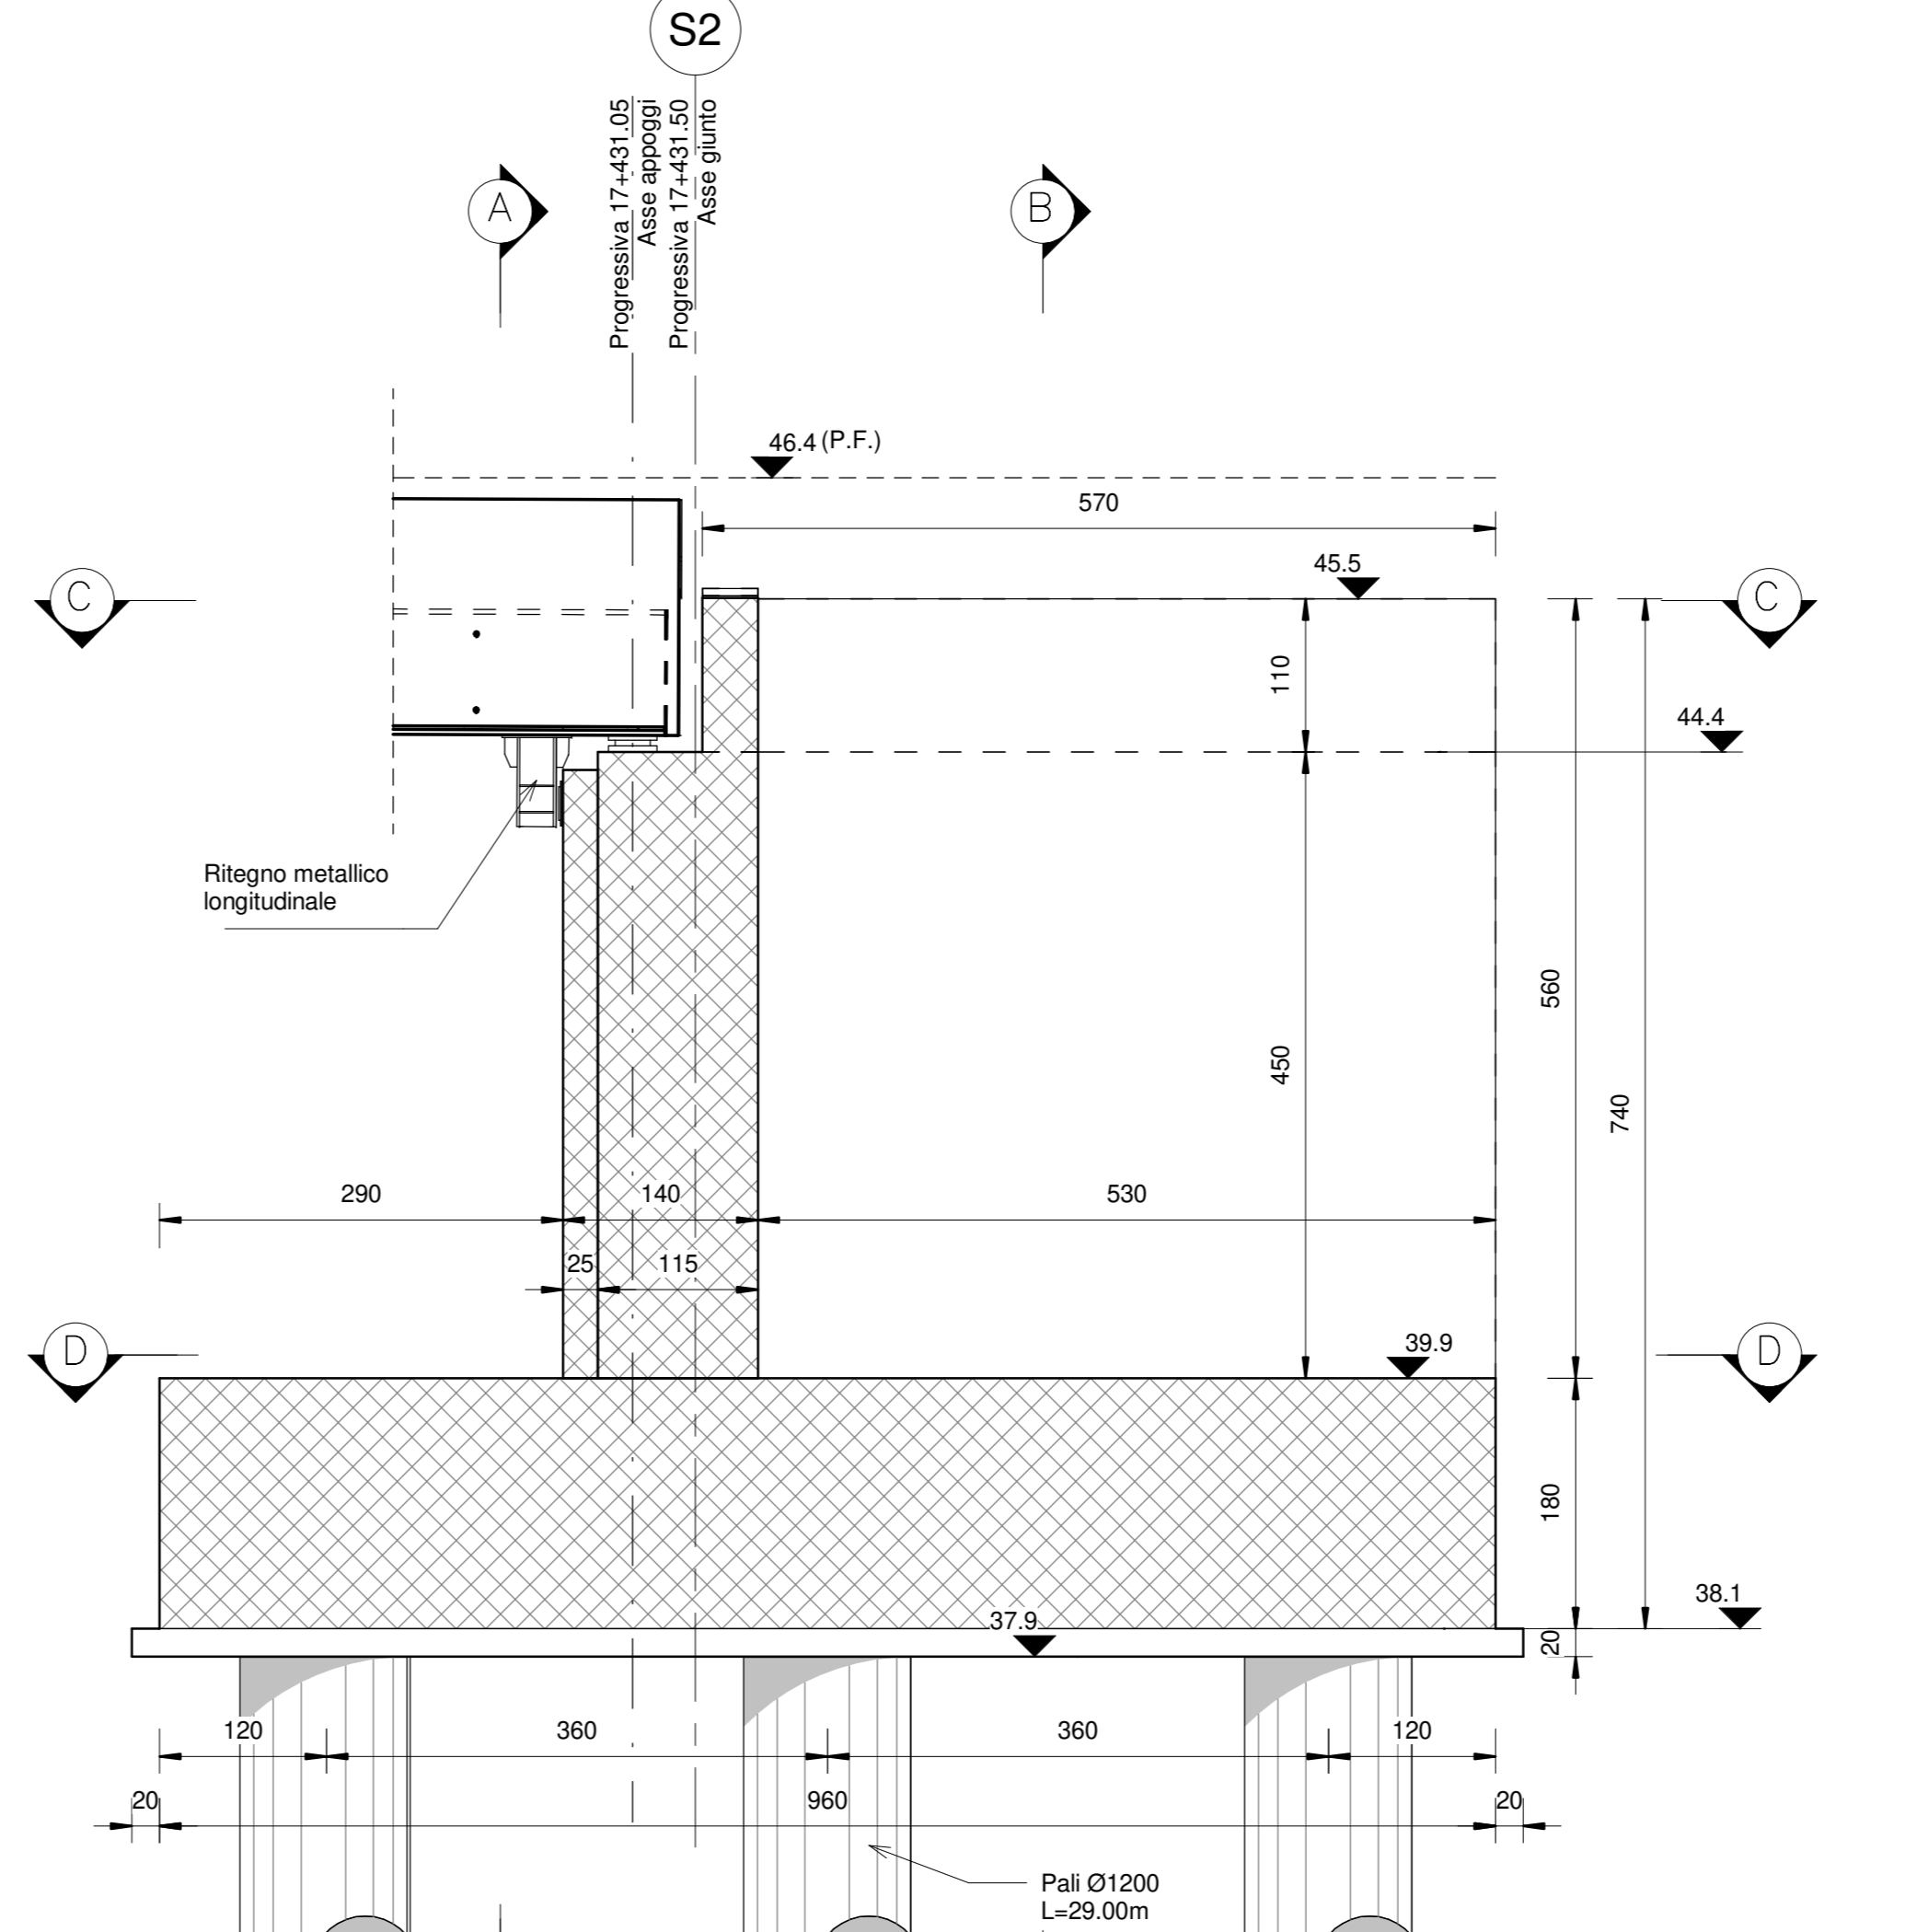

S2 - Sezione E-E
BBV0104002A 1 : 50

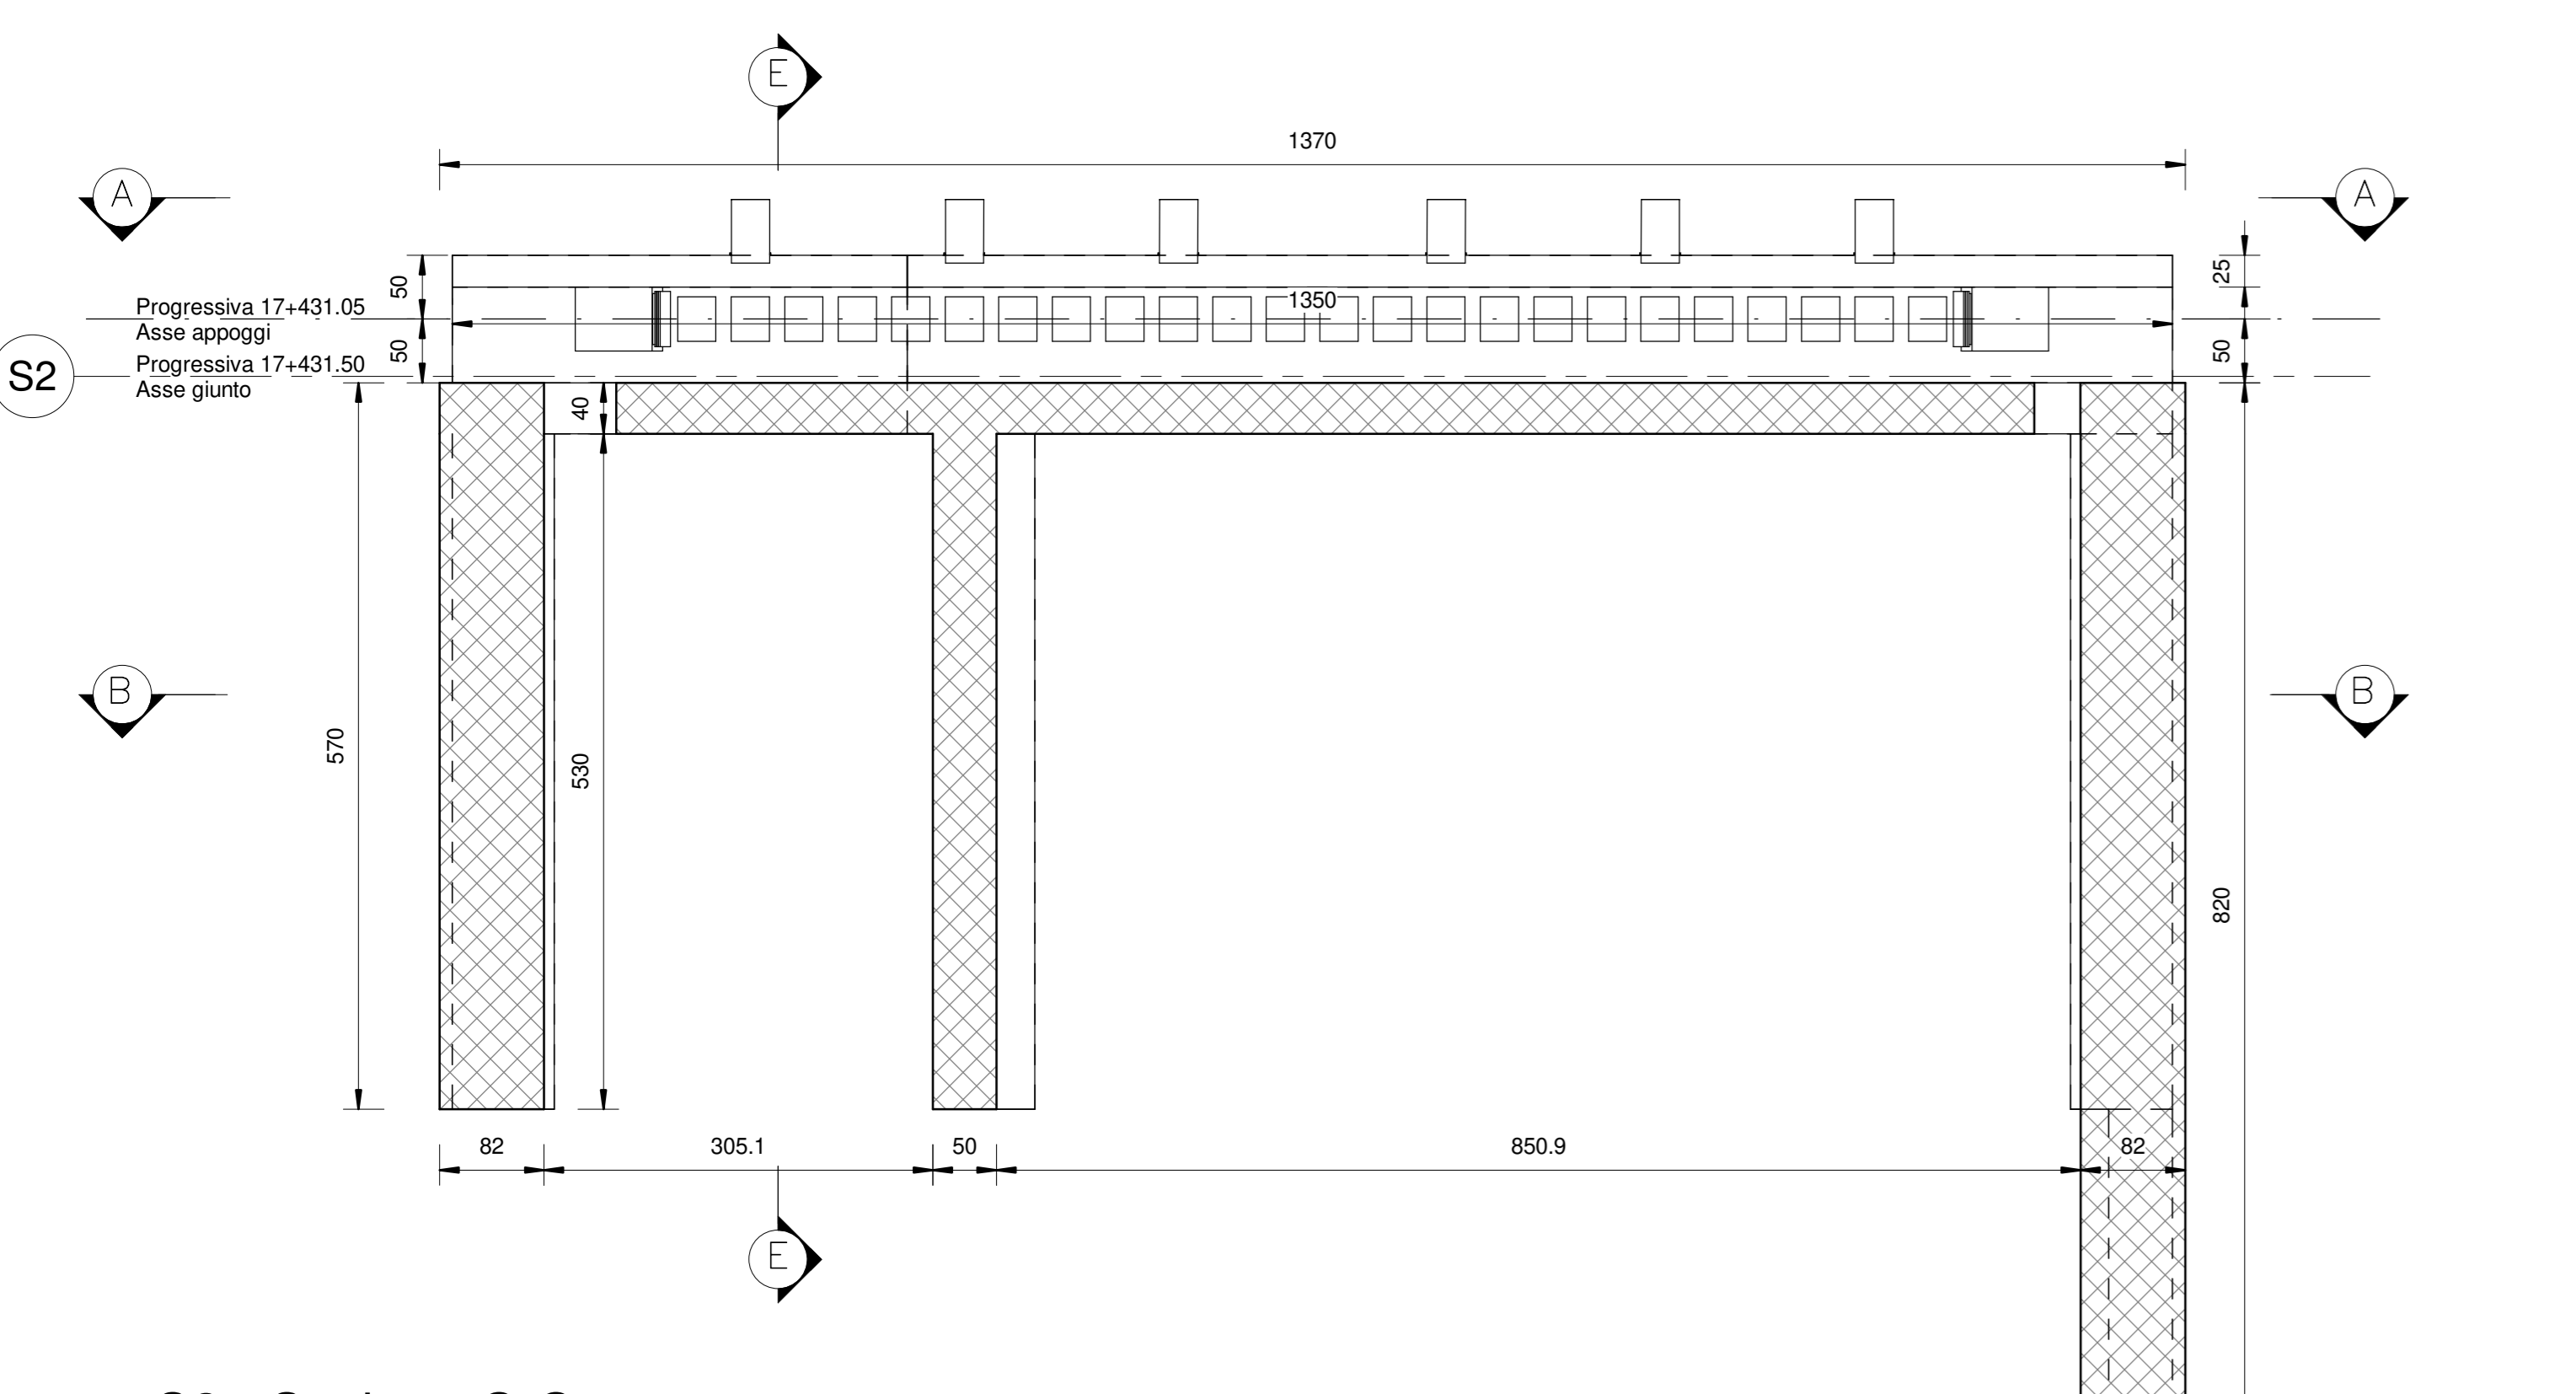

S2 - Sezione C-C
BBV0104002A 1 : 50

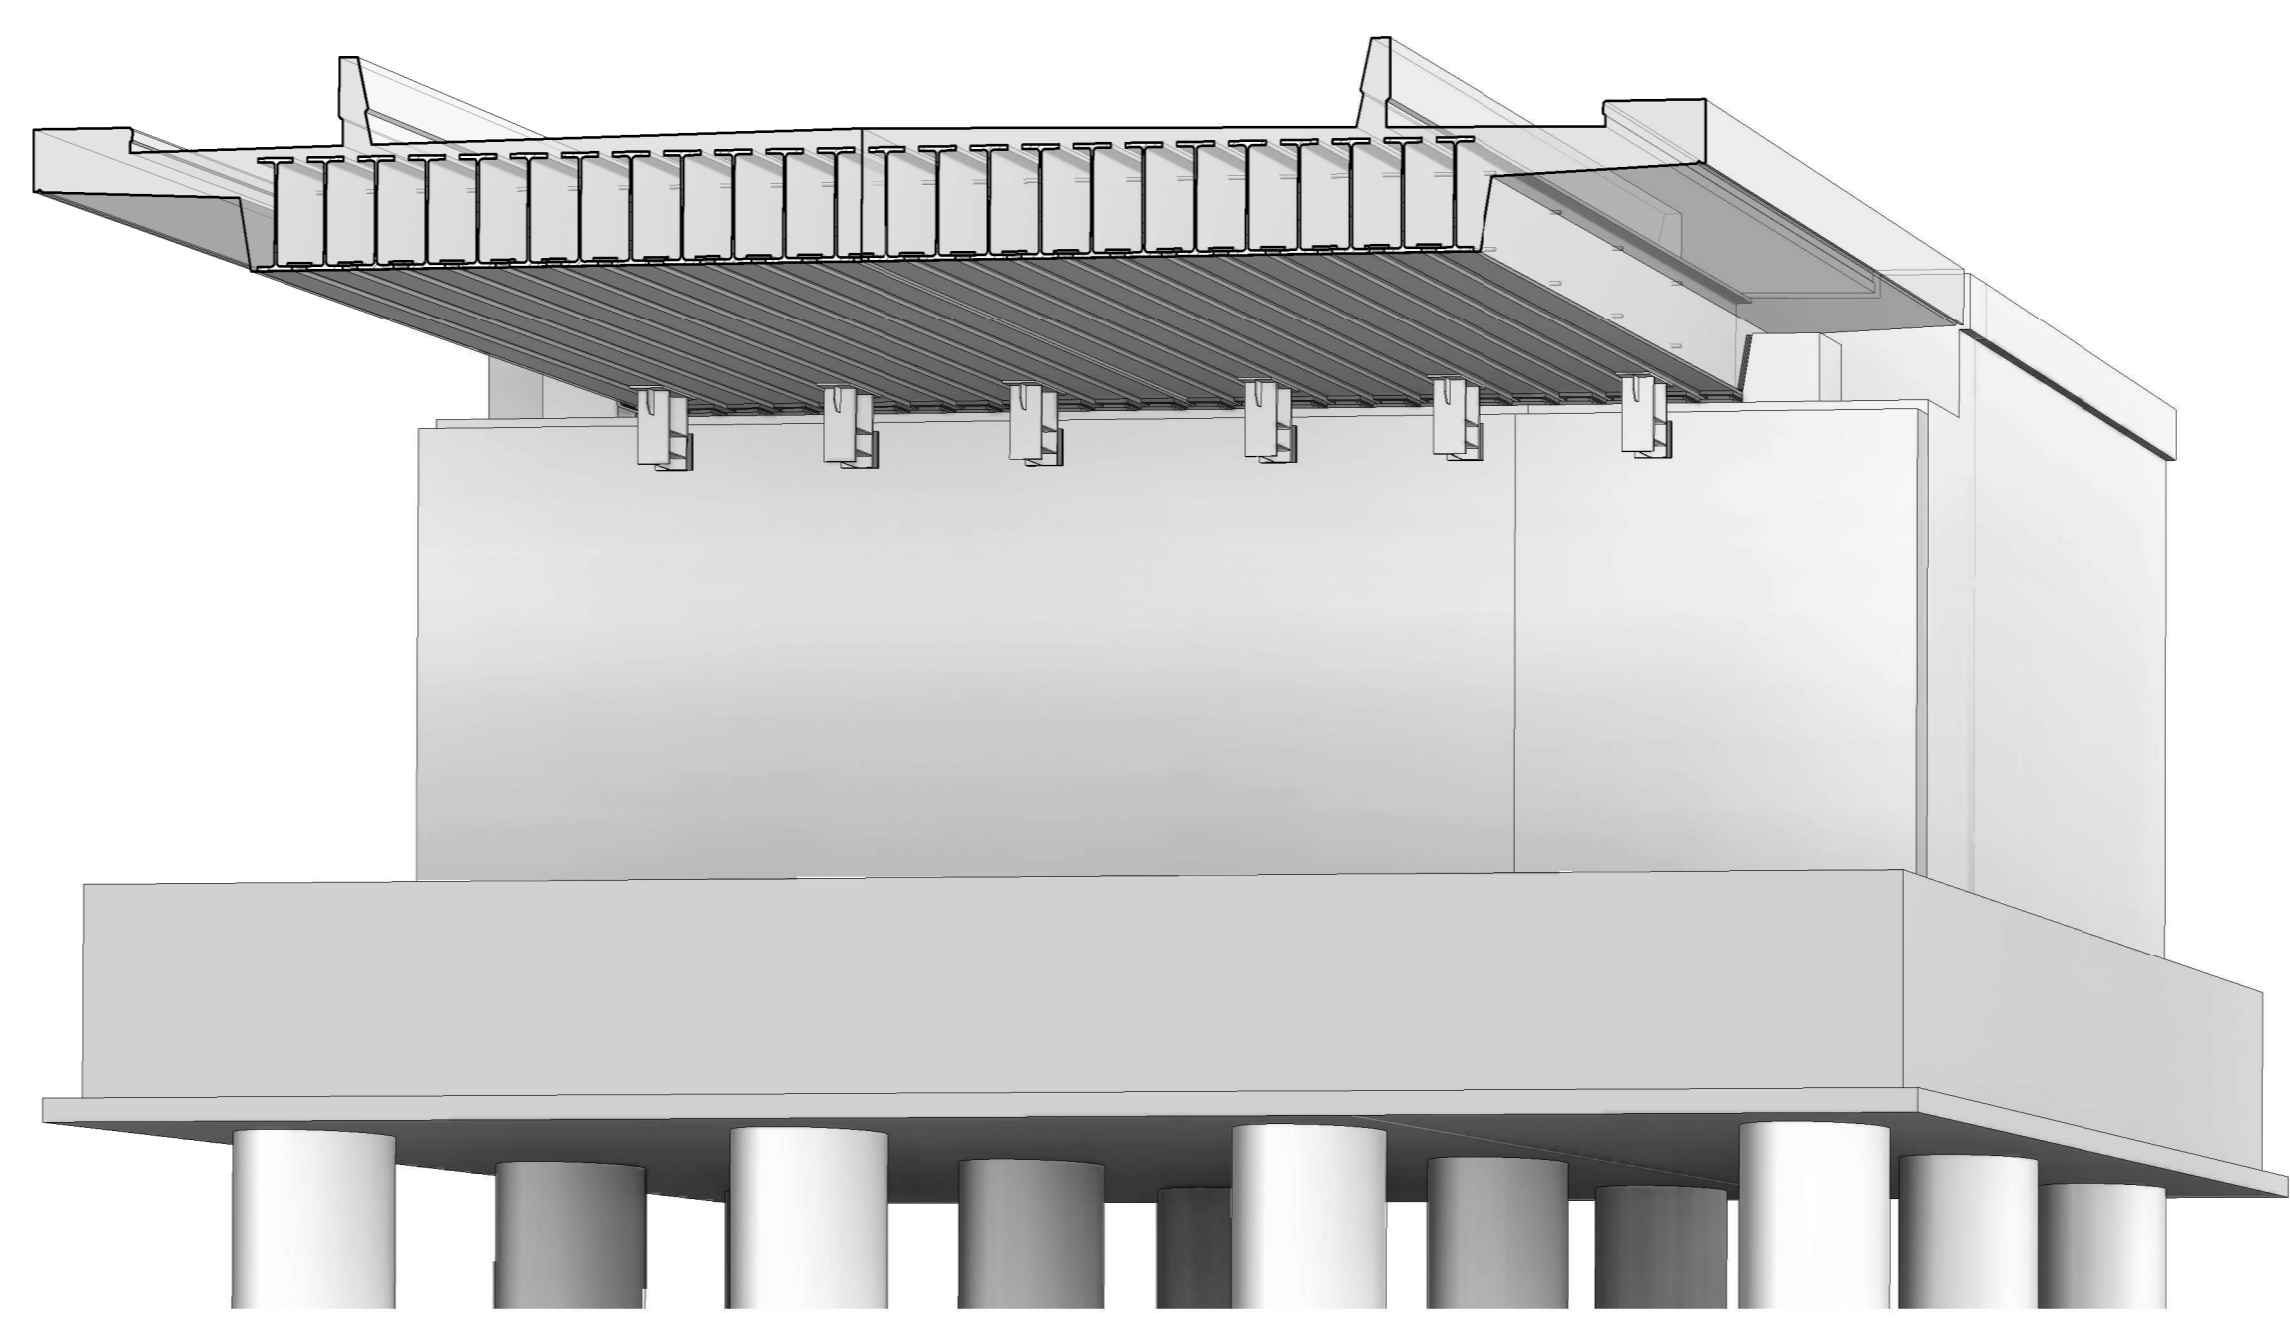

S2 - Vista 3D
BBV0104002A

CARATTERISTICHE DEI MATERIALI

Per la tabella materiali e note generali fare riferimento al documento: "IF26.1.2.E.ZZ.TT.OC.00.0.0.001 - Tabella Materiali e Note generali".

NOTE GENERALI

Per la tabella materiali e note generali fare riferimento al documento: "IF26.1.2.E.ZZ.TT.OC.00.0.0.001 - Tabella Materiali e Note generali".

COMMITTENTE: **RFI** RETE FERROVIARIA ITALIANA GRUPPO FERROVIE DELLO STATO ITALIANE

DIRETTORE LAVORI: **ITALFER** GRUPPO FERROVIE DELLO STATO ITALIANE

APPALTATORE: **PIZZAROTTI Ghella ITINERA SALCEF JEDS INFRASTRUTTURE**

PROGETTAZIONE: **GEODATA ENGINEERING** **INTEGRA** **RIR**

PROGETTISTA: Prof. Ing. Marco Petrangola

DIRETTORE DELLA PROGETTAZIONE: Ing. PIERGIORGIO GRASSO

PROGETTO ESECUTIVO

ITINERARIO NAPOLI - BARI
RADDOPPIO TRATTA CANCELLO-BENEVENTO
II LOTTO FUNZIONALE FRASSO TELESINO - VITULANO
1° LOTTO FUNZIONALE FRASSO TELESINO - TELESE

VI01 - VIADOTTO a doppia campata dal km 17+391.39 al km 17+431.81
 Spalla S2 - Carpentaria elevazione e fondazione

APPALTATORE	ITINERA PIZZAROTTI & C. S.p.A. IL DIRETTORE: PIERLUIGI BIANCHI Ing. S. Dele (R) 24/02/2020	SCALA 1 : 50						
COMMESSA	LOTTO	FASE	ENTE	TIPO DOC.	OPERA/DISCIPLINA	PROGR.	REV.	
IF26	1	2	E	ZZ	BB	VI01	0104	
						002	A	
Rev.	Descrizione	Redatto	Data	Verificato	Data	Approvato	Data	Autorizzato Data
A	Emissione	L. Gallozzi	24/02/2020	G. Ugo	24/02/2020	P. Grassi	24/02/2020	Prof. Ing. Marco Petrangola