


NUMERO SEZIONI	951	952	953	954	955	956	957	958	959	960	961	962	963	964	965	966	967	968	969	970	971	972	973	974	975	976	977	978	979	980
QUOTE PROGETTO	333.546	333.175	332.805	332.434	332.063	331.692	331.322	330.951	330.580	330.209	329.838	329.468	329.097	328.726	328.355	327.984	327.613	327.242	326.871	326.500	326.129	325.758	325.387	325.016	324.645	324.274	323.903	323.532	323.161	322.790
QUOTE TERRENO	334.965	335.000	335.000	335.000	335.151	335.000	334.480	334.108	333.612	333.036	332.460	329.468	329.097	328.726	328.355	327.984	327.613	327.242	326.871	326.500	326.129	325.758	325.387	325.016	324.645	324.274	323.903	323.532	323.161	322.790
DIFFERENZA QUOTE	-1.419	-1.825	-2.195	-2.566	-3.088	-3.308	-3.158	-3.157	-3.032	-2.827	-3.376	-2.018	-1.307	-1.158	-1.178	-1.978	-1.650	-1.602	-1.126	-0.003	1.099	1.526	-0.254	-0.723	-0.522	-0.355	0.222	0.409	0.175	
DISTANZE PARZIALI	20.26	20.26	20.25	20.26	20.26	20.26	20.26	20.26	20.26	20.26	20.26	20.26	20.26	20.26	20.26	20.26	20.26	20.26	20.26	20.26	20.26	20.26	20.26	20.26	20.26	20.26	20.25	20.26		
DISTANZE PROGRESSIVE	234612.55	234632.80	234653.06	234673.31	234693.57	234713.83	234734.08	234754.34	234774.59	234794.85	234815.11	234835.36	234855.62	234875.87	234896.13	234916.38	234936.64	234956.90	234977.15	234997.41	240017.66	240037.92	240058.18	240078.43	240098.69	240118.94	240139.20	240159.45	240179.71	240199.97

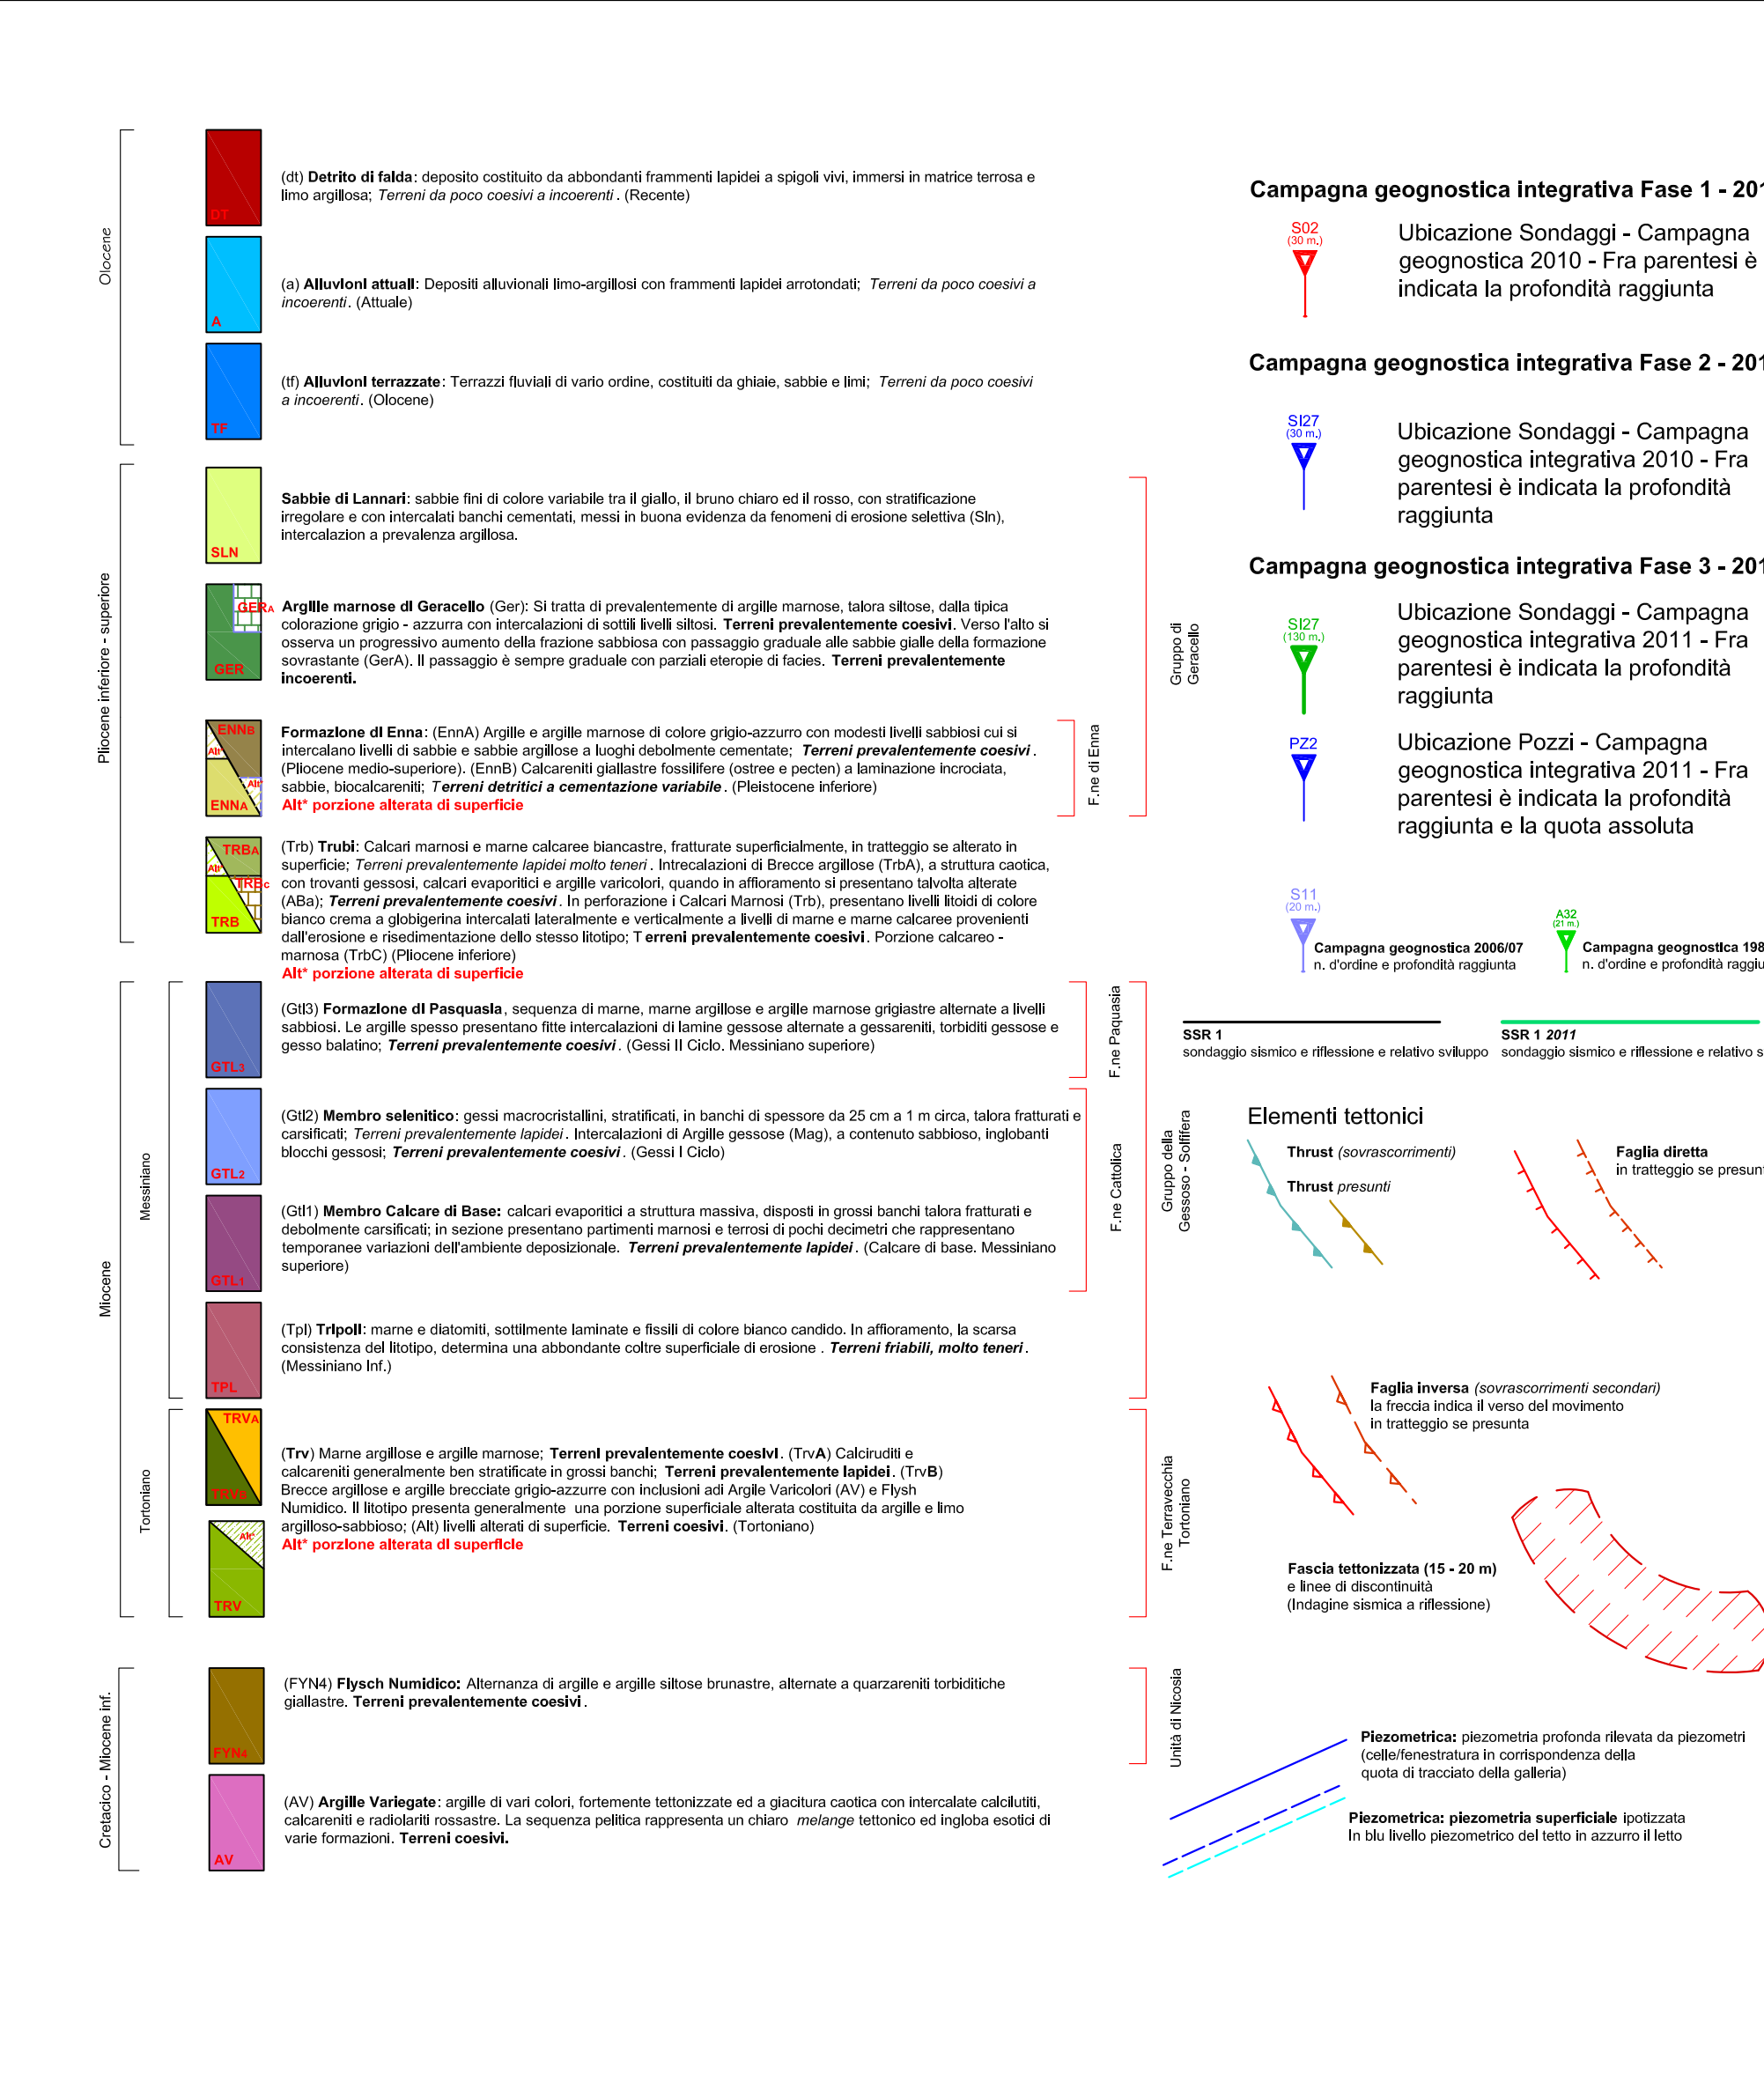



PA 12/09

CORRIDOIO PLURIMODALE TIRRENO - NORD EUROPA

ITINERARIO AGRIGENTO - CALTANISSETTA - A19

S.S. N° 640 "DI PORTO EMPEDOCLE"

AMMODERNAMENTO E ADEGUAMENTO ALLA CAT. B DEL D.M. 5.11.2001

Dal km 44+000 allo svincolo con l'A19

PROGETTO ESECUTIVO

Contraente Generale:



GEOLOGIA E IDROGEOLOGIA

Profili geologici

Profilo geologico Asse direzione A19 - Agrigento - Tav. 41/47

Codice Unico Progetto (CUP) : F91B09000070001			
Codice Elaborato:			
PA12_09 - E 0 0 0 G E 2 0 8 G I 0 6 Z F 7 0 4 1 C		Scala: 1:1000	
F			
E			
D			
C	Luglio 2011	EMISSIONE	M. D'ANGELO R. CAPOCCHI M. LITI P. PAGLINI
B	Aprile 2011	EMISSIONE	M. D'ANGELO A. TURSO M. LITI P. PAGLINI
A	Gennaio 2011	EMISSIONE	M. D'ANGELO A. TURSO M. LITI P. PAGLINI
REV.	DATA	DESCRIZIONE	REDATTO VERIFICATO APPROVATO AUTORIZZATO
Responsabile del procedimento: Ing. MAURIZIO ARAMINI			

Il Progettista:



Il Consulente Tecnico di Progetto:



Il Coordinatore per la sicurezza in fase di progetto:



Il Direttore dei lavori:

