



SEZIONI TIPO FOSSO RIVESTITO IN CALCESTRUZZO
scala 1:20

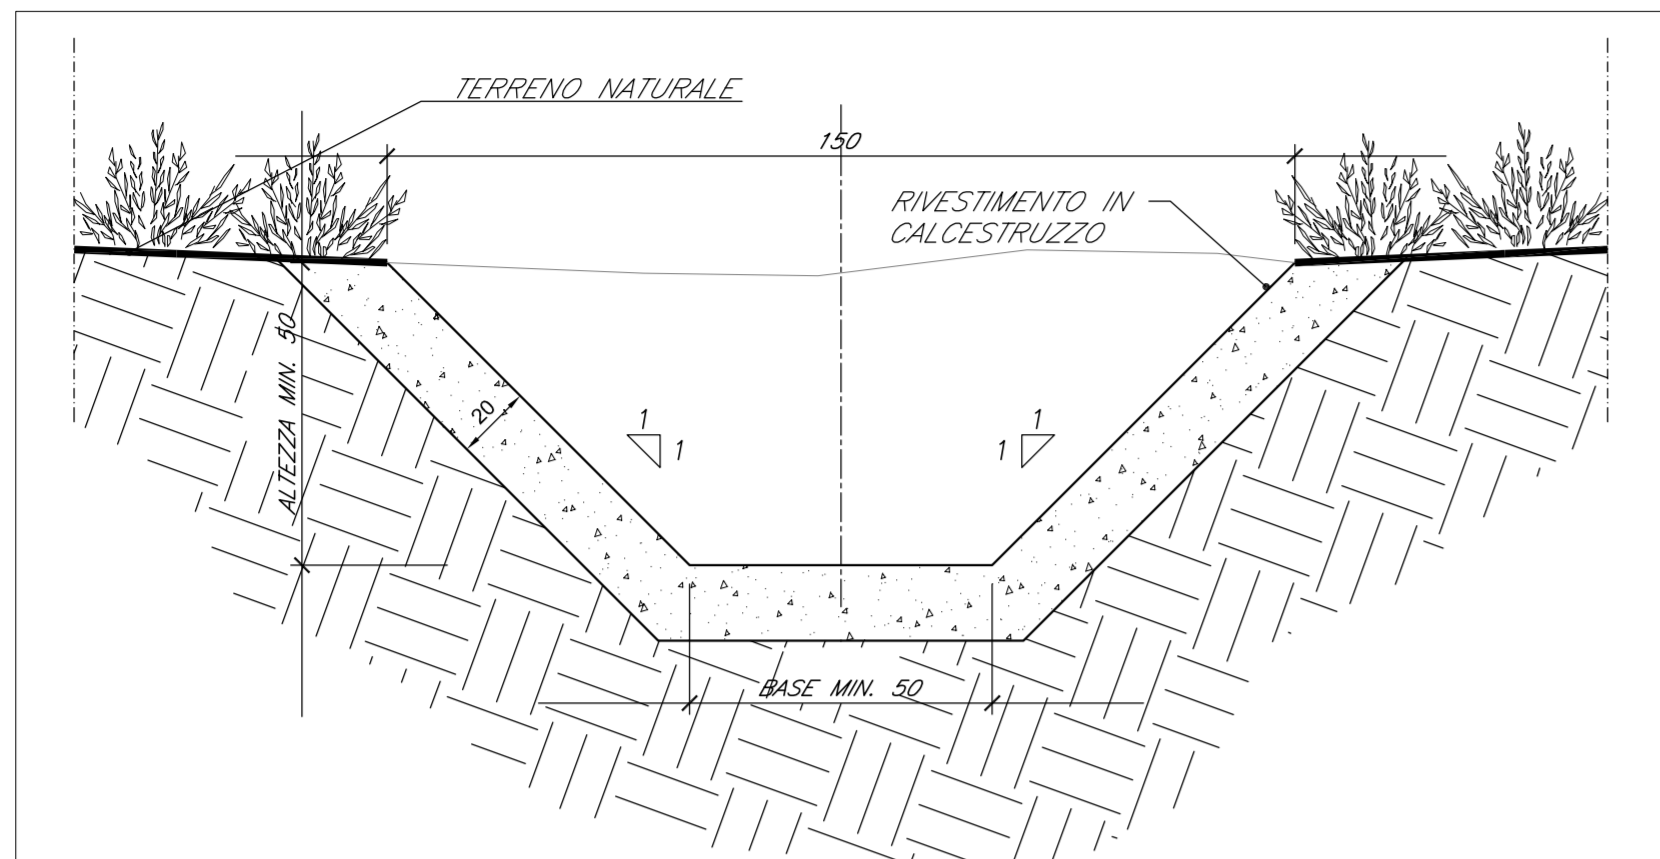


POZZETTO STRADALE IN C.A.
PREFABBRICATO DIM. INT. 50X50 CM
scala 1:20

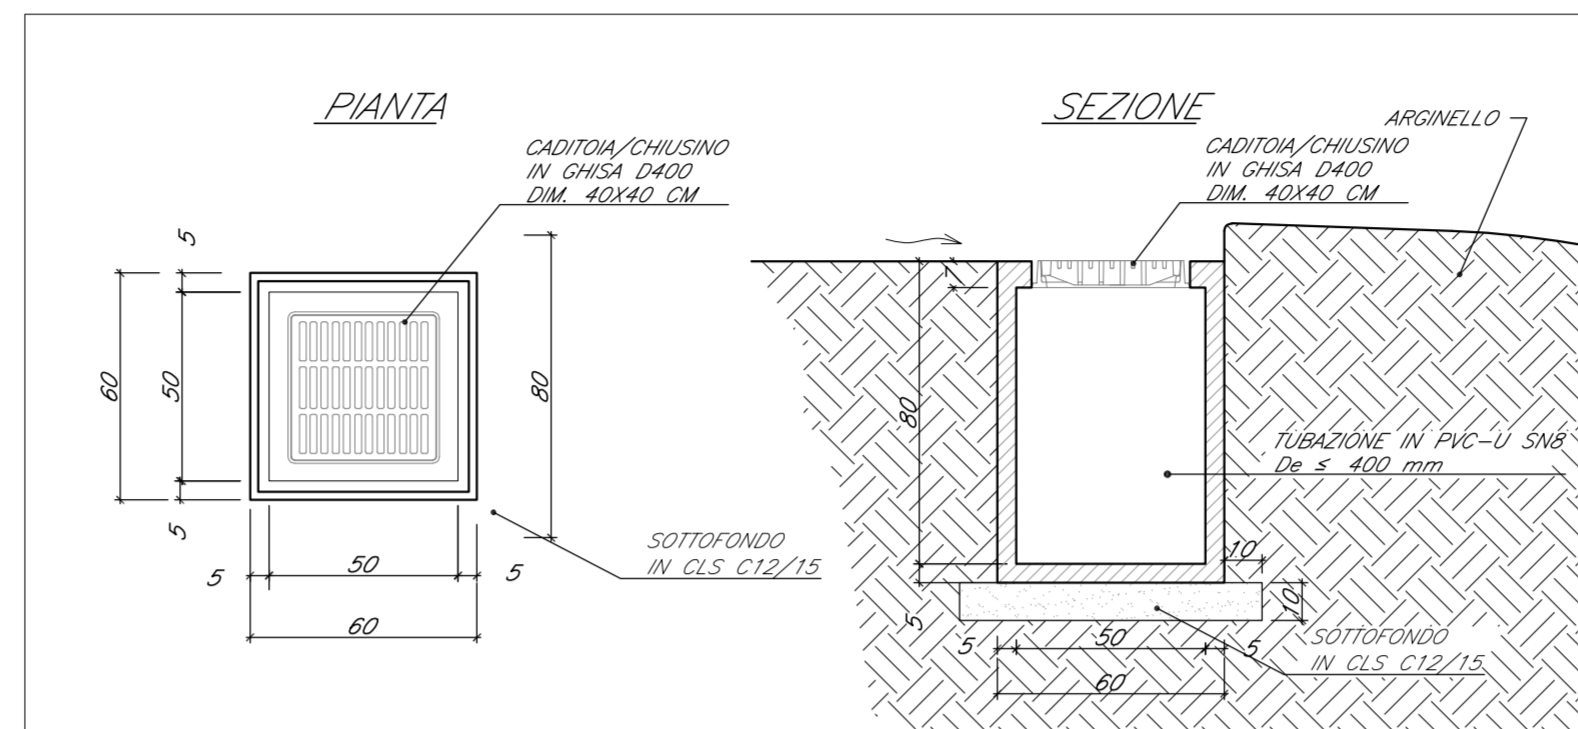


KEY PLAN



PARTICOLARE TRATTI TUBAZIONE CON
BAULETTO DRENANTE
scala 1:20

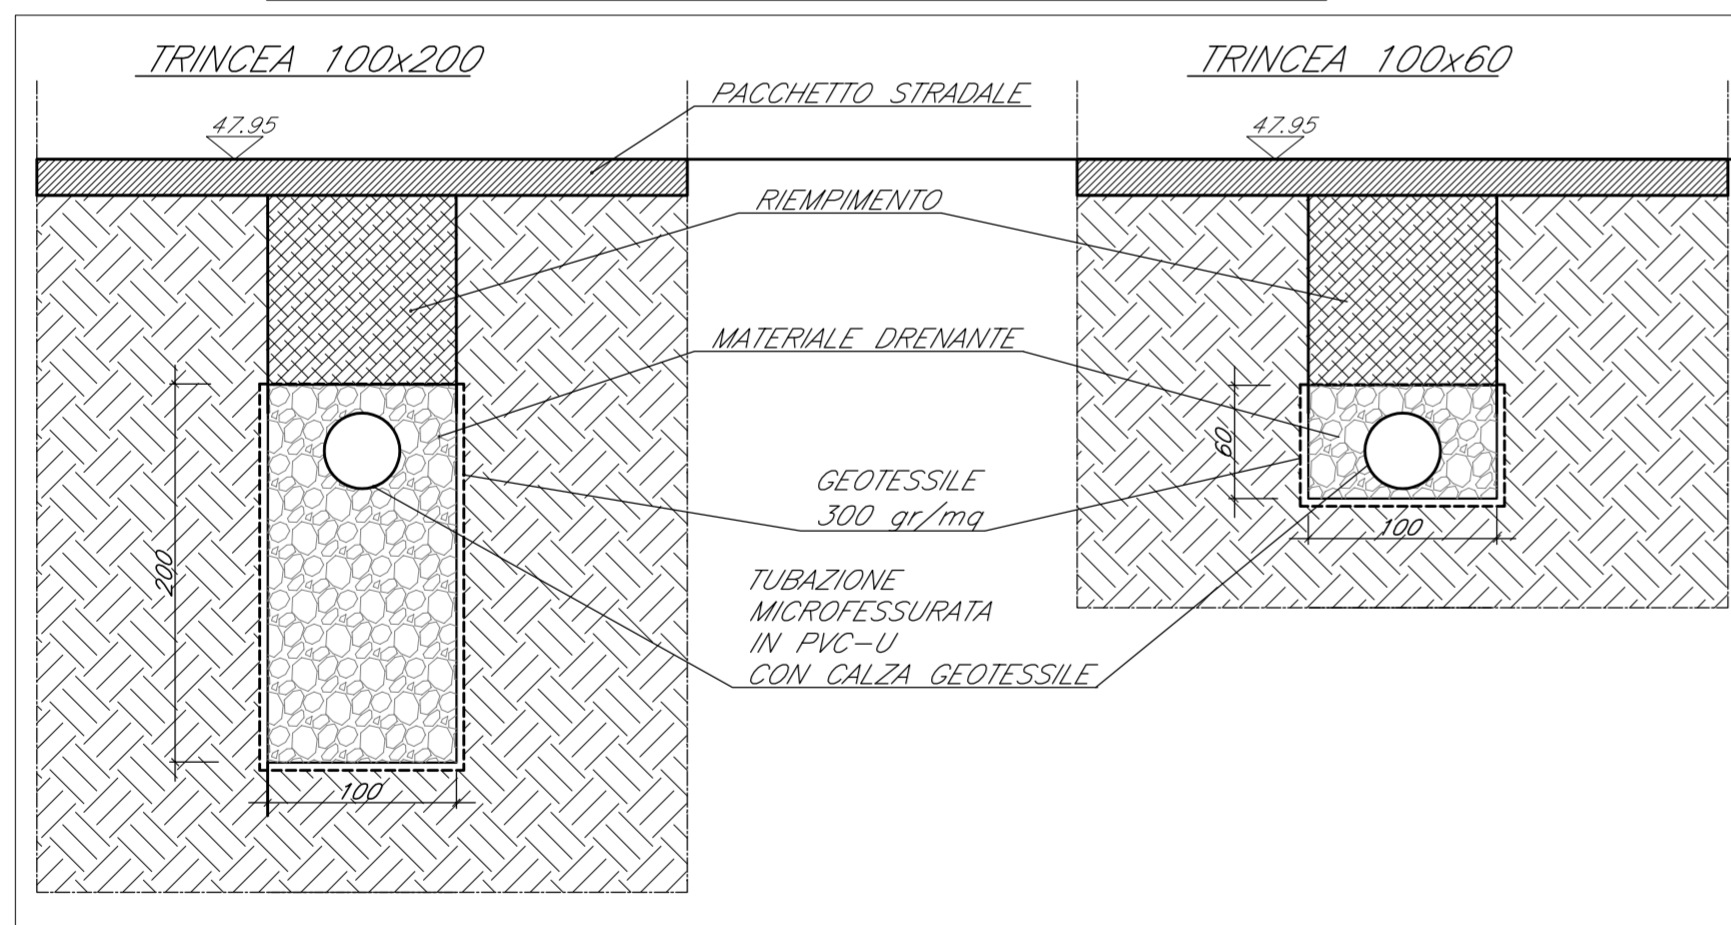

POSA TUBAZIONE IN PVC-U SN8
scala 1:20

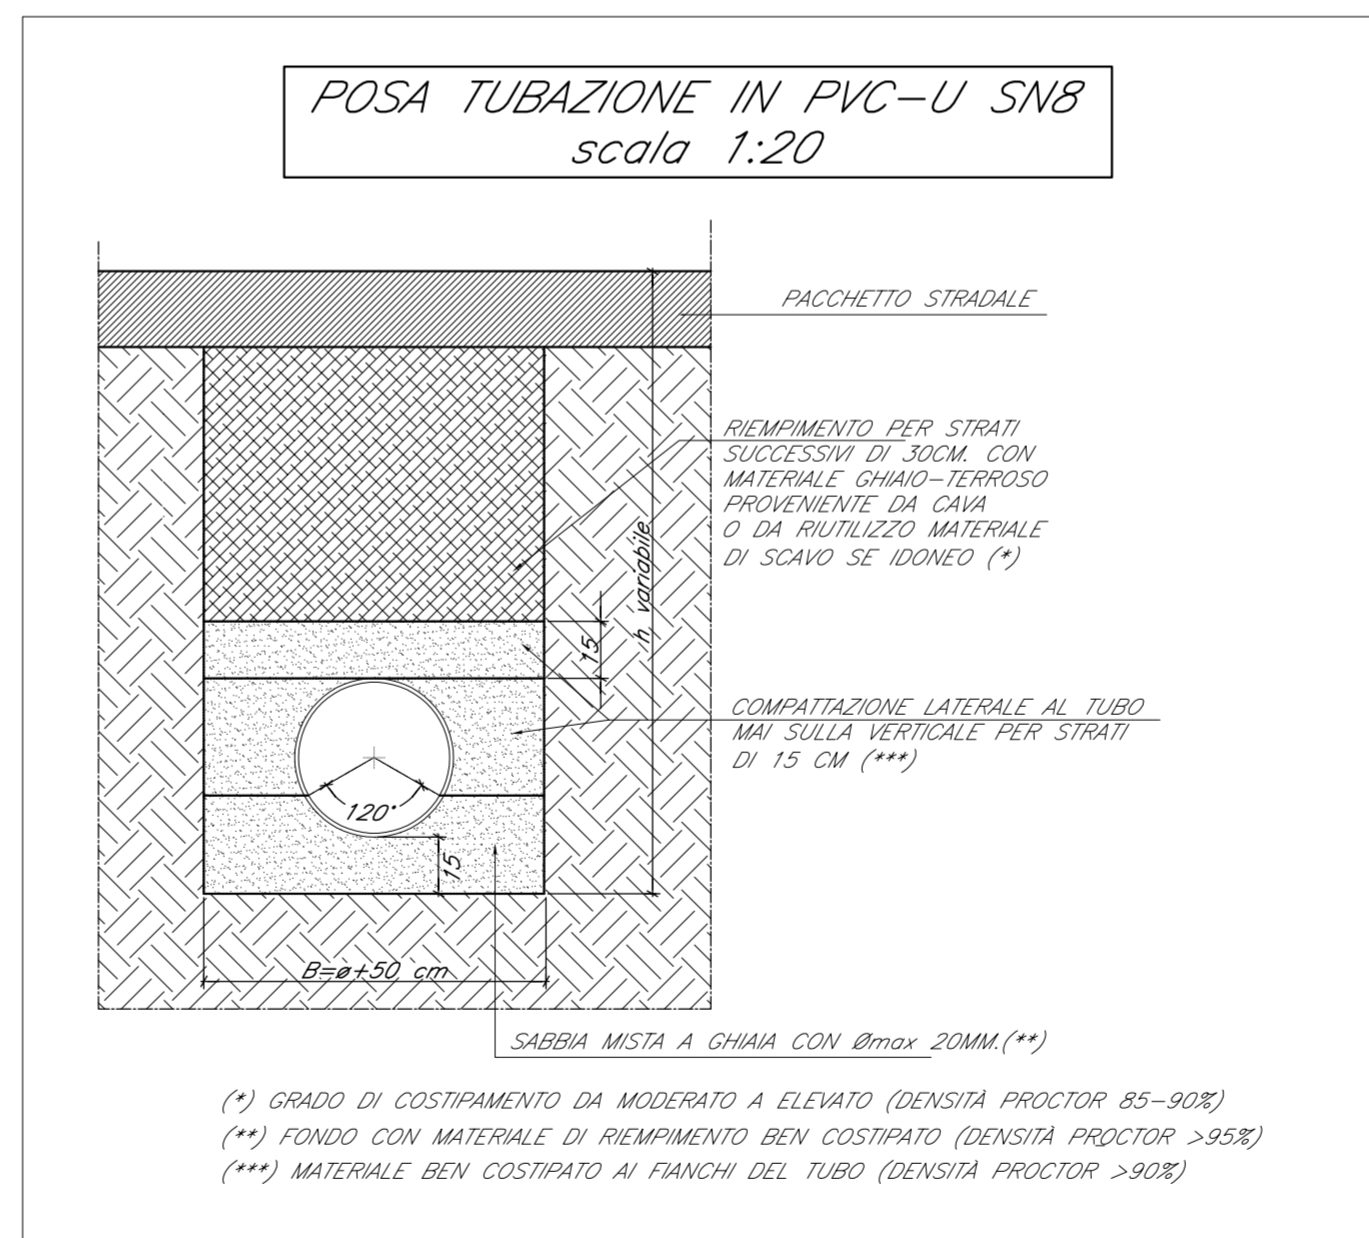

COMMITTENTE:
RFI
 RETE FERROVIARIA ITALIANA
 GRUPPO FERROVIE DELLO STATO ITALIANE

DIREZIONE LAVORI:
ITALFERR
 GRUPPO FERROVIE DELLO STATO ITALIANE

APPALTATORE:
PIZZAROTTI Ghella ITINERA SALCEF JEDS INFRASTRUTTURE

PROGETTAZIONE:
 RAGGRUPPAMENTO TEMPORANEO PROGETTISTI
GEO DATA ENGINEERING INTEGRA RISA

PROGETTISTA:
 Prof. Ing. Andrea Del Grosso

DIRETTORE DELLA PROGETTAZIONE:
 Ing. PIERGIORGIO GRASSO
 Responsabile integratore fra le varie progettazioni specifiche

PROGETTO ESECUTIVO

**ITINERARIO NAPOLI-BARI
 RADDOPPIO TRATTA CANCELLO - BENEVENTO
 II LOTTO FUNZIONALE FRASSO TELESINO - VITULANO
 1° LOTTO FUNZIONALE FRASSO TELESINO - TELESE**

PIAZZALI E AREE DI SOCCORSO
 AREA DI SOCCORSO al km 22+100 (imbocco GALLERIA ARTIFICIALE TELESE lato Frasso)
 Particolari costruttivi sistemazioni idrauliche

APPALTATORE:
 RTI IMPRESA PIZZAROTTI & C. s.p.a.
 IL DIRETTORE: *[Signature]*
 Ing. S. Del Grosso
 23/06/2020

SCALA:
 varie

COMMESSA LOTTO FASE ENTE TIPO DOC. OPERA/DISCIPLINA PROGR. REV.
 IF26 12 E ZZ BZ FA0200 001 A

Rev.	Descrizione	Redatto	Data	Verificato	Data	Approvato	Data	Autorizzato Data
A	EMESIONE	Fabrizio Foltran	23/06/2020	Alice Caspa	23/06/2020	Piergiorgio Grasso	23/06/2020	Prof. Ing. A. Del Grosso

File: IF26.1.2.E.ZZ.BZ.FA.02.0.0.001.A.dwg n. Elab.: