




PARTICOLARE FOSSO DRENANTE
scala 1:50

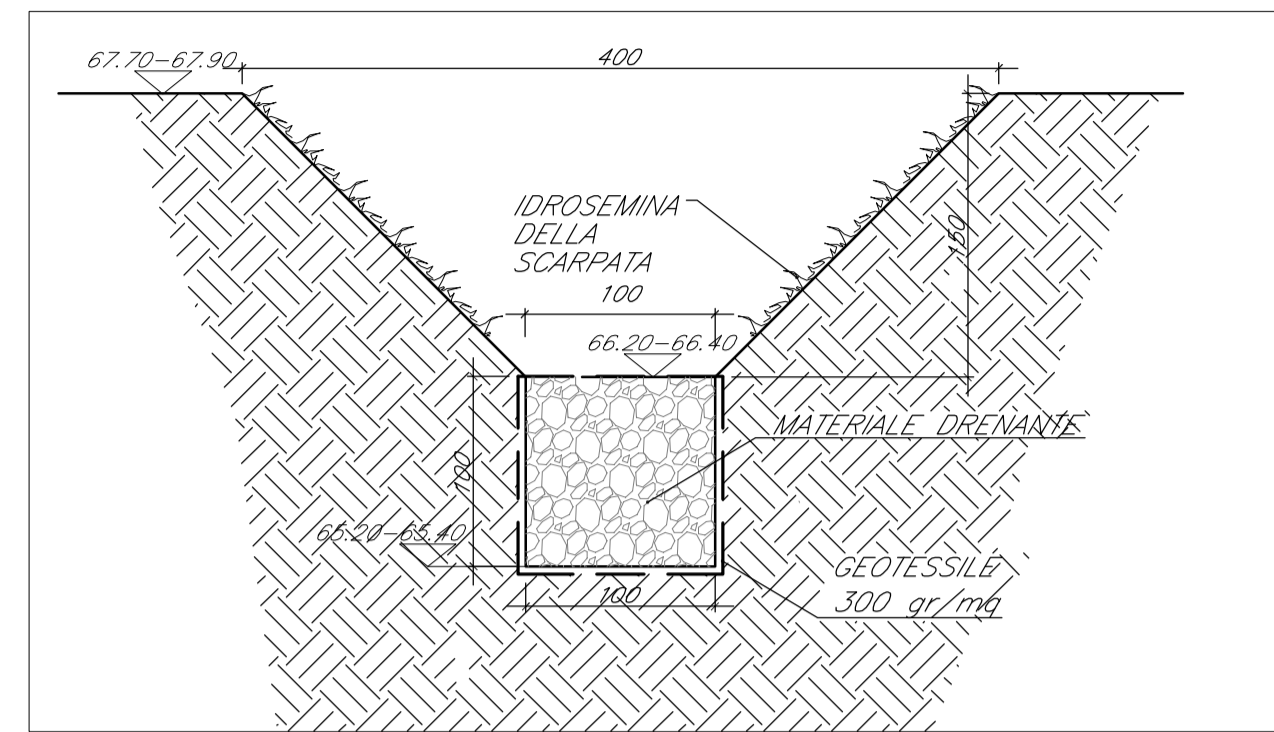


SEZIONI TIPO FOSSO RIVESTITO IN CALCESTRUZZO
scala 1:20

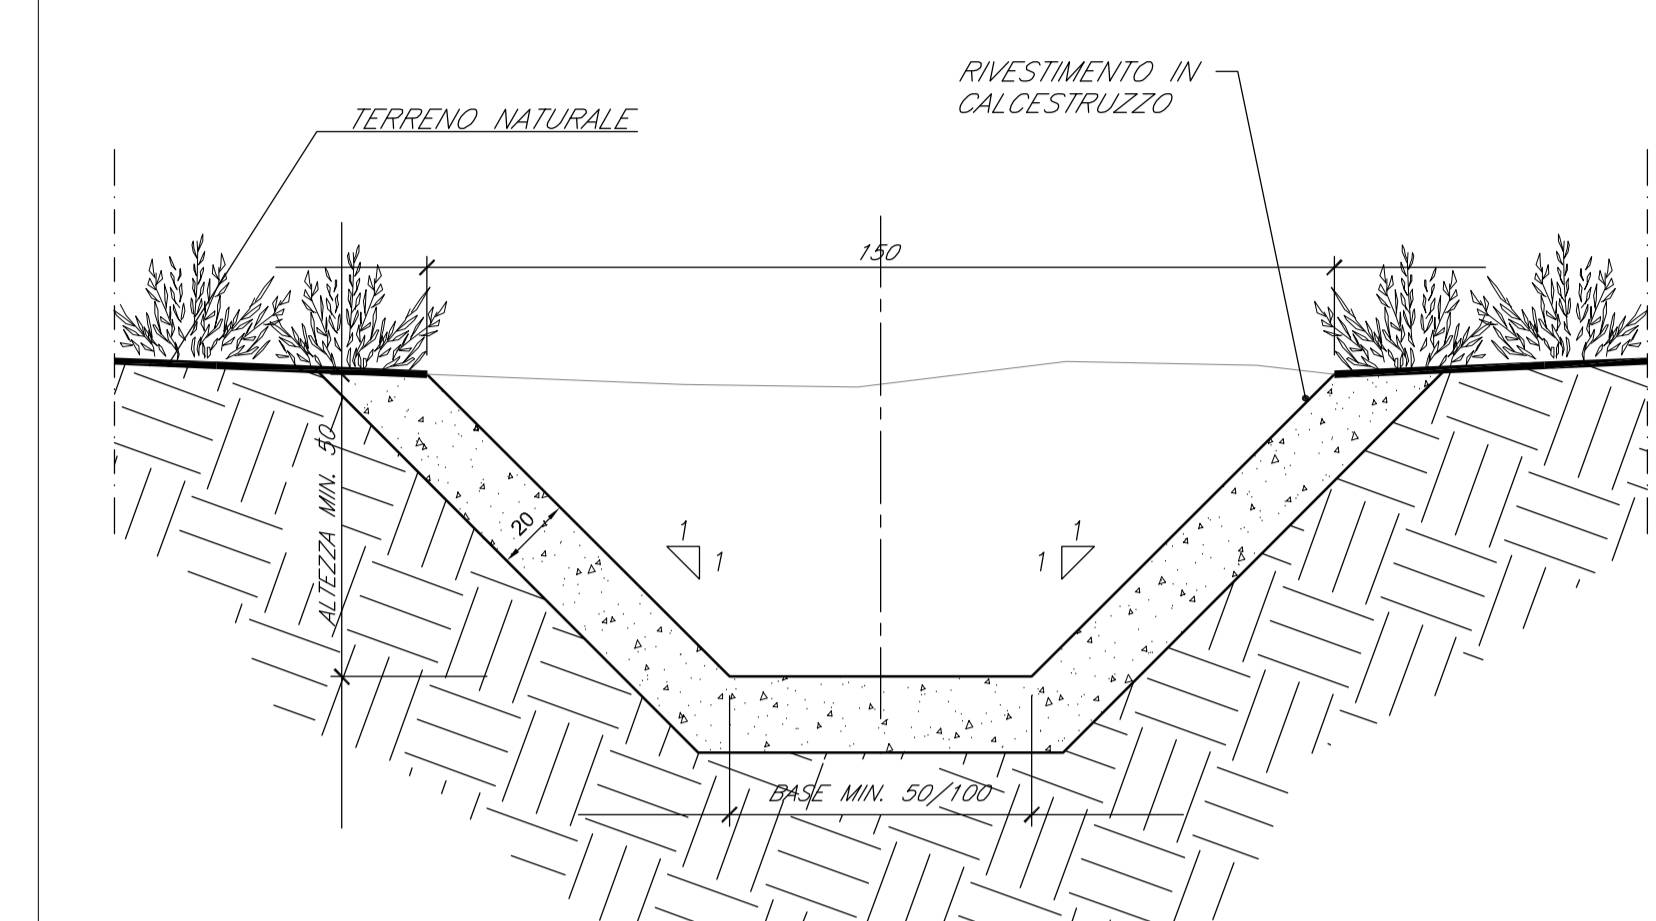

KEY PLAN

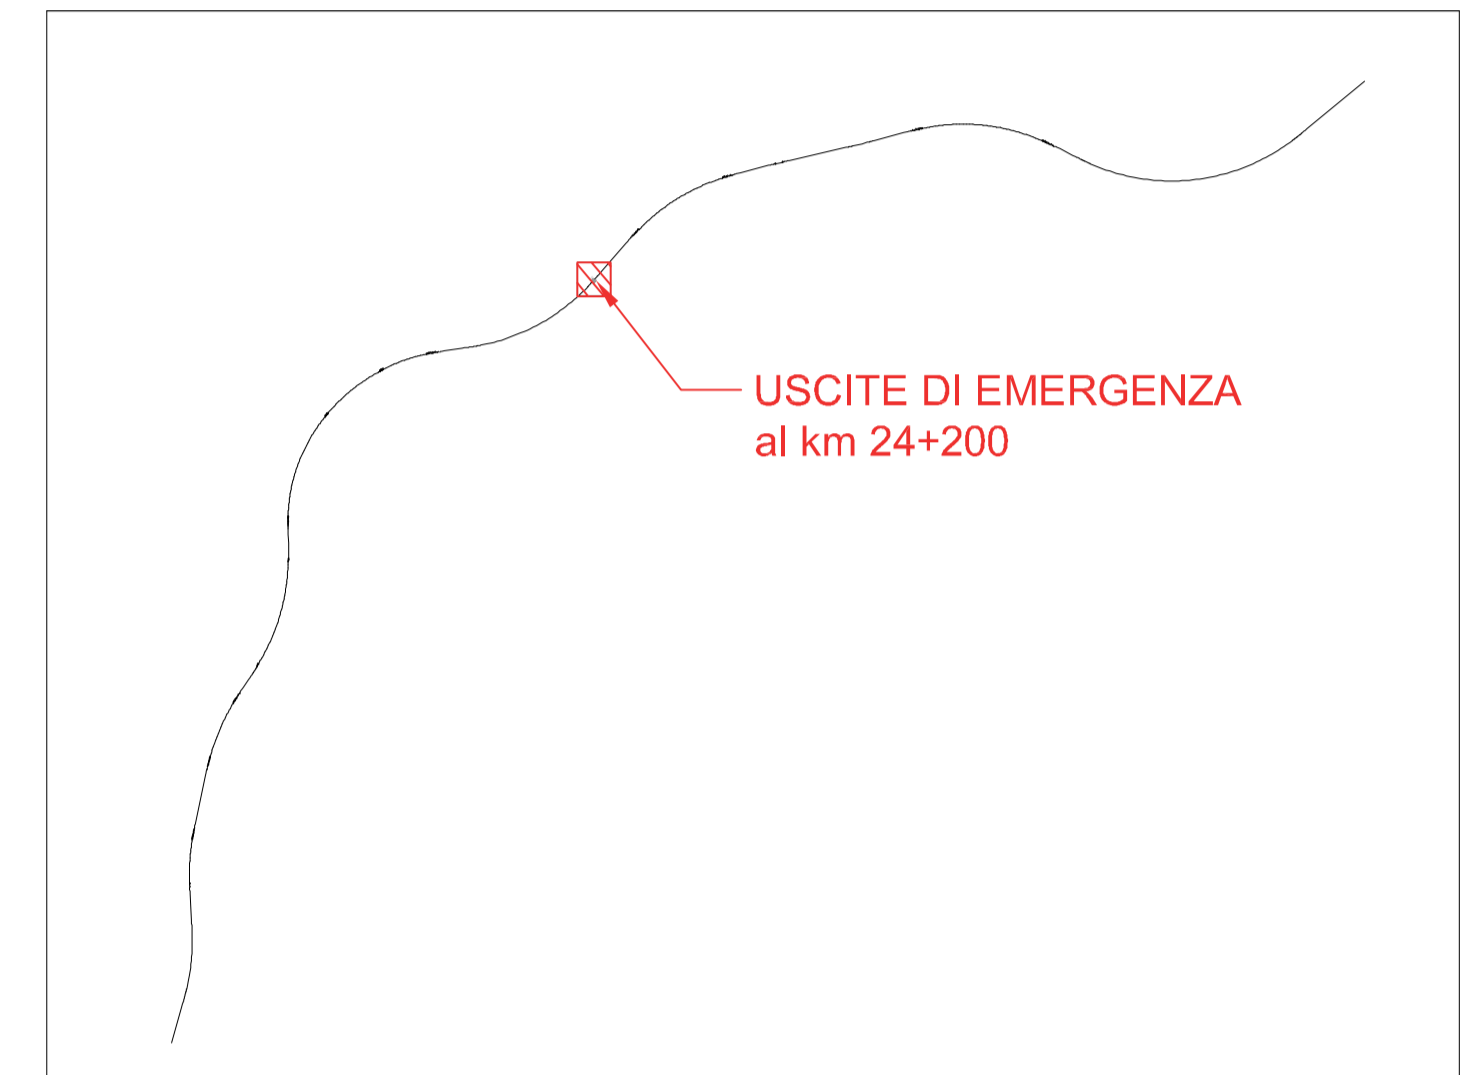


POSA TUBAZIONE IN PVC-U SN8
scala 1:20

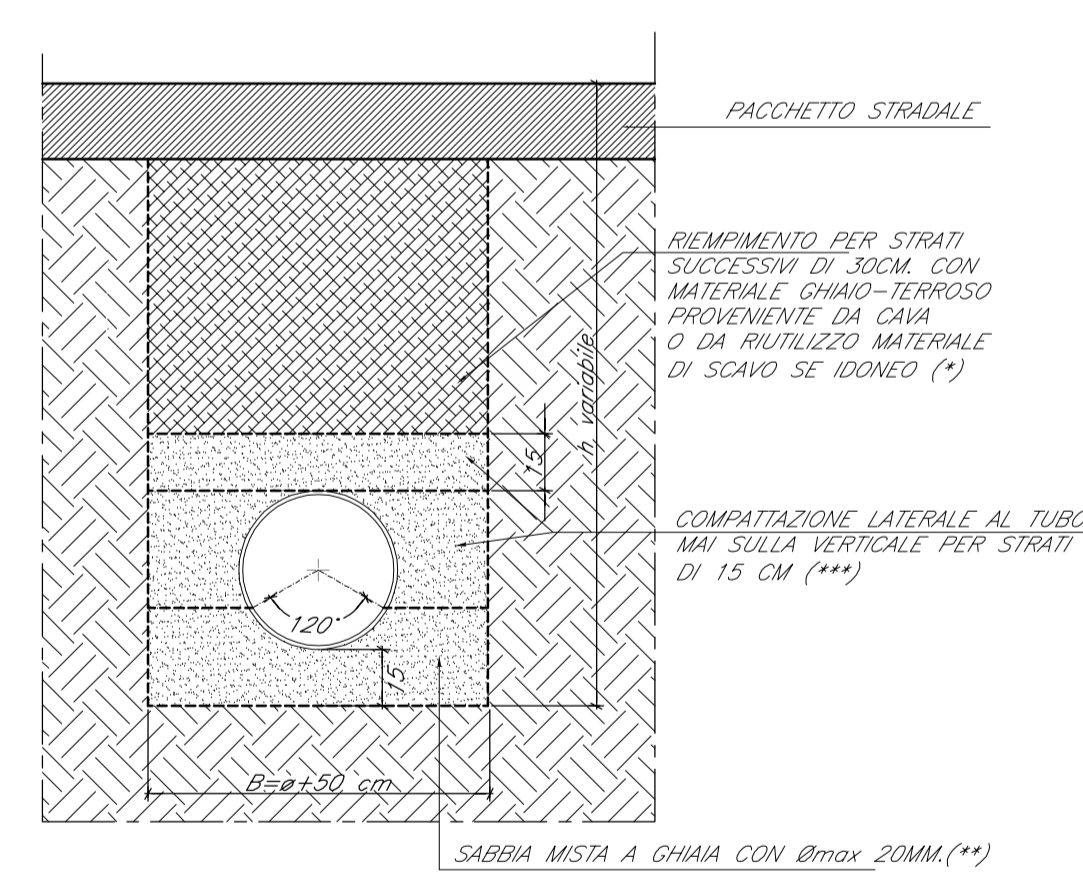

(*) GRADO DI COSTIPAMENTO DA MODERATO A ELEVATO (DENSITA PROCTOR 85-90%)
 (**) FONDO CON MATERIALE DI RIEMPIMENTO BEN COSTIPATO (DENSITA PROCTOR >95%)
 (***) MATERIALE BEN COSTIPATO AI FIANCHI DEL TURO (DENSITA PROCTOR >90%)

POZZETTO STRADALE IN C.A. PREFABBRICATO DIM. INT. 50X50 CM
scala 1:20

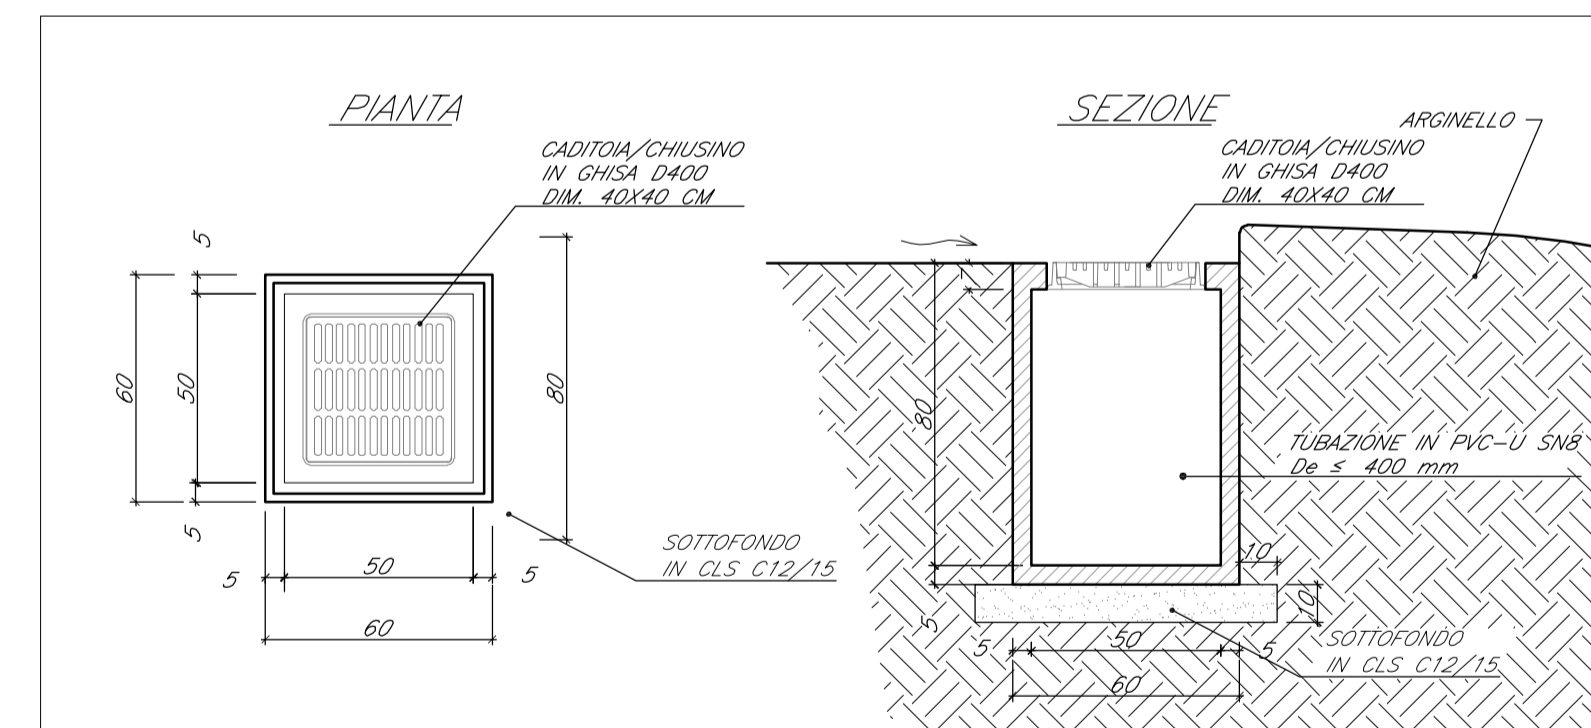

COMMITTENTE:

RFI
 RETE FERROVIARIA ITALIANA
 GRUPPO FERROVIE DELLO STATO ITALIANE

DIREZIONE LAVORI:

ITALFERR
 GRUPPO FERROVIE DELLO STATO ITALIANE

APPALTATORE:


PROGETTAZIONE:
 RAGGRUPPAMENTO TEMPORANEO PROGETTISTI

 GEODATA ENGINEERING | INTEGRA | RISA


PROGETTISTA:
 Prof. Ing. Andrea Del Grosso

DIRETTORE DELLA PROGETTAZIONE:
 Ing. PIERGIORGIO GRASSO
 Responsabile Interdisciplinare fra le varie progettazioni tecniche


PROGETTO ESECUTIVO

ITINERARIO NAPOLI-BARI
RADDOPPIO TRATTA CANCELLO - BENEVENTO
II LOTTO FUNZIONALE FRASSO TELESINO - VITULANO
1° LOTTO FUNZIONALE FRASSO TELESINO - TELESE

PIAZZALI E AREE DI SOCCORSO
 USCITE DI EMERGENZA al km 24+200
 Particolari costruttivi sistemazioni idrauliche

APPALTATORE:
 RTI **PIZZAROTTI & C. S.p.A.**
 IL DIRETTORE: 
 Ing. S. Del Grosso
 23/06/2020

SCALA:
 varie

COMMESSA	LOTTO	FASE	ENTE	TIPO DOC.	OPERA/DISCIPLINA	PROGR.	REV.
IF26	12	E	ZZ	BZ	FA0400	001	A

Rev.	Descrizione	Redatto	Data	Verificato	Data	Approvato	Data	Autorizzato Data
A	EMMISSIONE	Fabrizio Fabiani	23/06/2020	Alice Casapa	23/06/2020	Piergiorgio Grasso	23/06/2020	Prof. Ing. A. Del Grosso