

Per tolleranze fare riferimento all'elaborato:
IF26.1.2.E.ZZ.SP.GA.02.0.0.001
Per dettagli idraulici fare riferimento all'elaborato:
IF26.1.2.E.ZZ.BZ.GA.02.0.0.003

CARATTERISTICHE DEI MATERIALI






Per le caratteristiche dei materiali, note generali e prescrizioni fare riferimento all'elaborato:
IF26.1.2.E.ZZ.SP.GA.02.0.0.001
RILEVATO STRADALE:
Materiale costipato mediante rullatura (strati non superiori a 50 cm)
- DENSITA' SECCA ≥ 95% DENSITA' MASSIMA (PROVA DI COSTIPAMENTO AASHTO MODIFICATA UNI-CEN 12360-2)
- MODULO DI DEFORMAZIONE AL PRIMO CICLO (0.05-0.15 MPa) EV1 ≥ 20 MPa
- MODULO DI DEFORMAZIONE AL SECONDO CICLO (0.15-0.25 MPa) EV2 ≥ 40 MPa
- DIAMETRO MASSIMO AGRIC. 125mm (UNI 11531-1/2014)
- GRADO DI UNIFORMITA' G.U. = D60 / D10 ≥ 15

INCIDENZA ACCIAIO

PARATA IN PALI #1.50m:
cordolo pali: 80kg/m³
palo: 150kg/m³
fondazione continua: 80kg/m³

NOTE GENERALI

Le dimensioni sono in m, se non diversamente indicato.

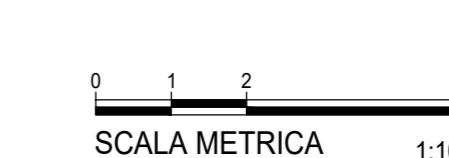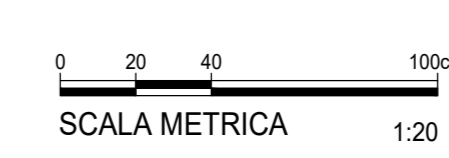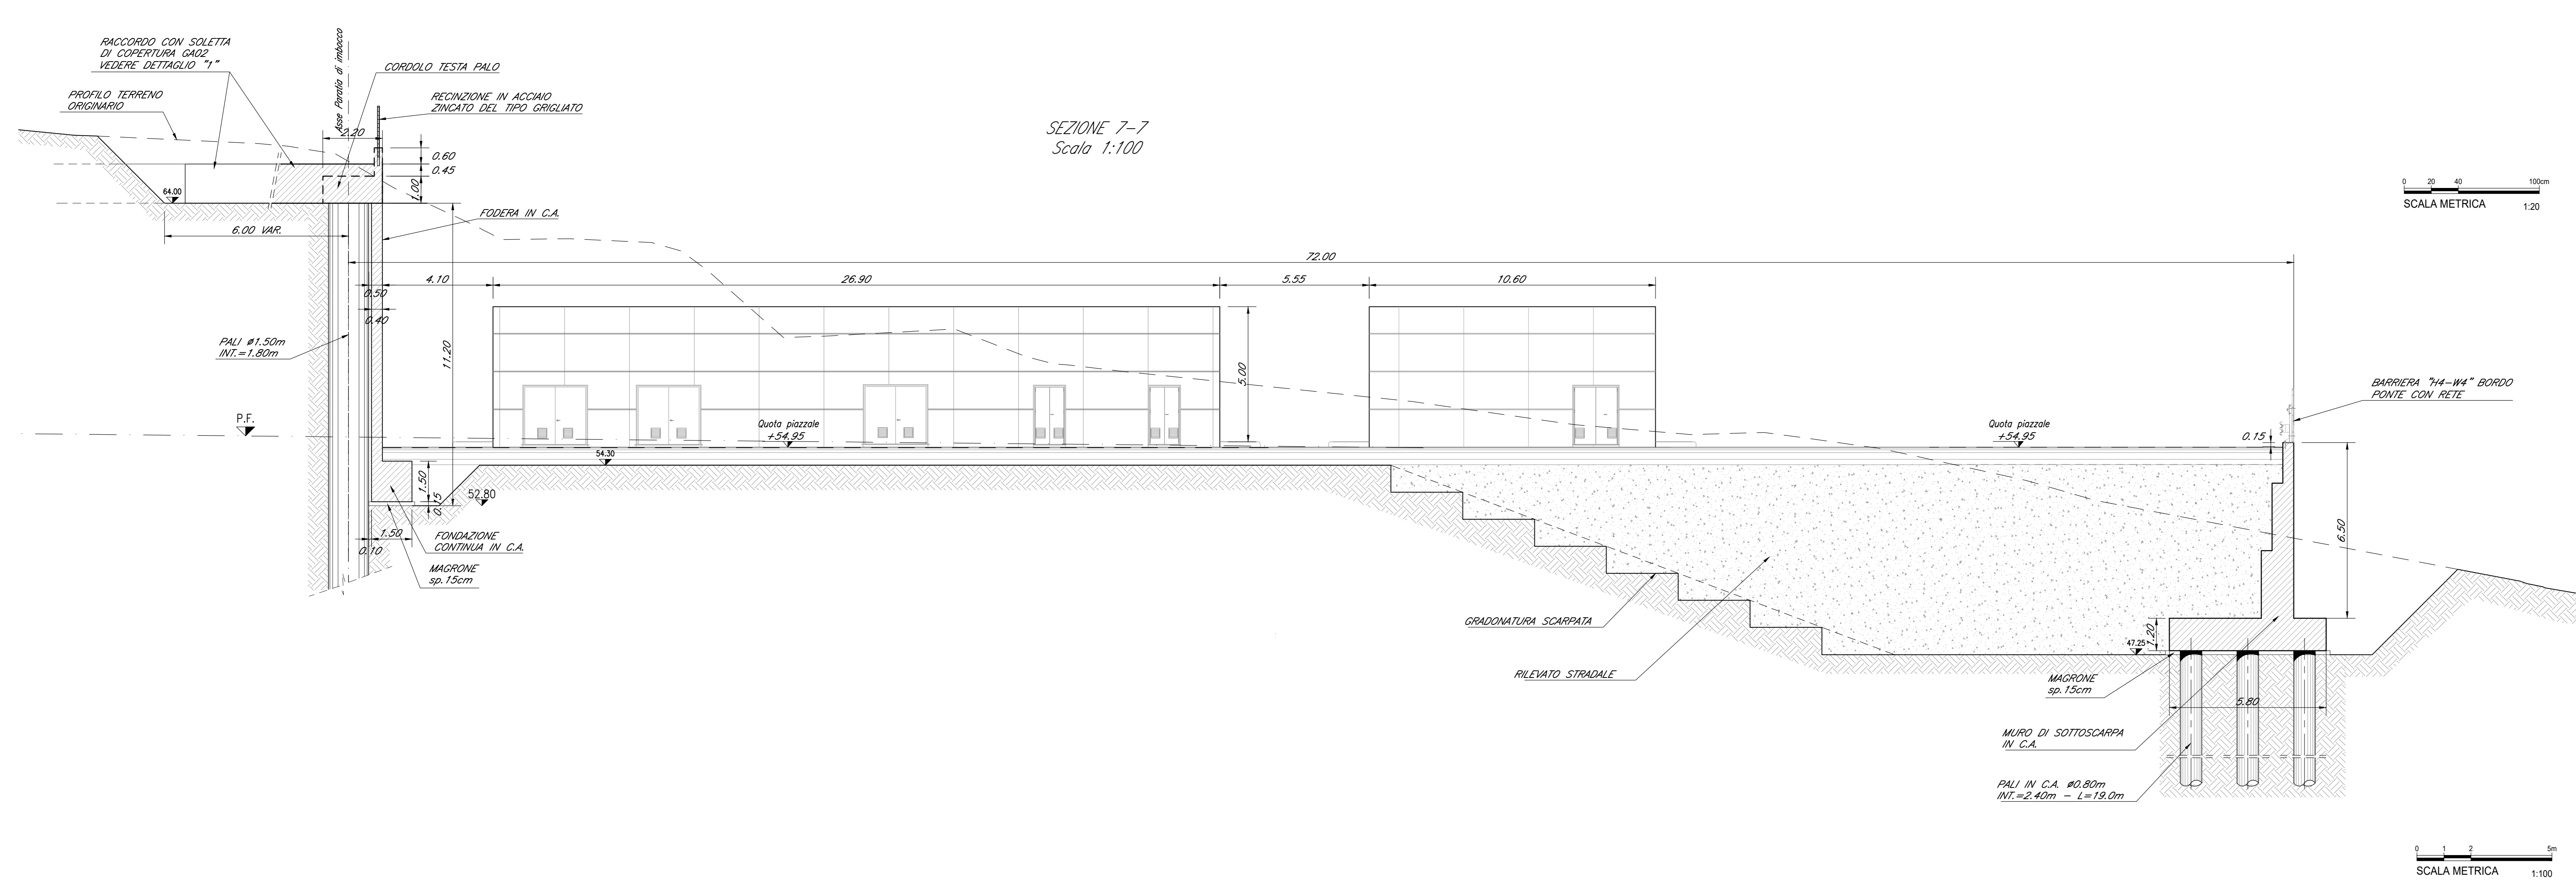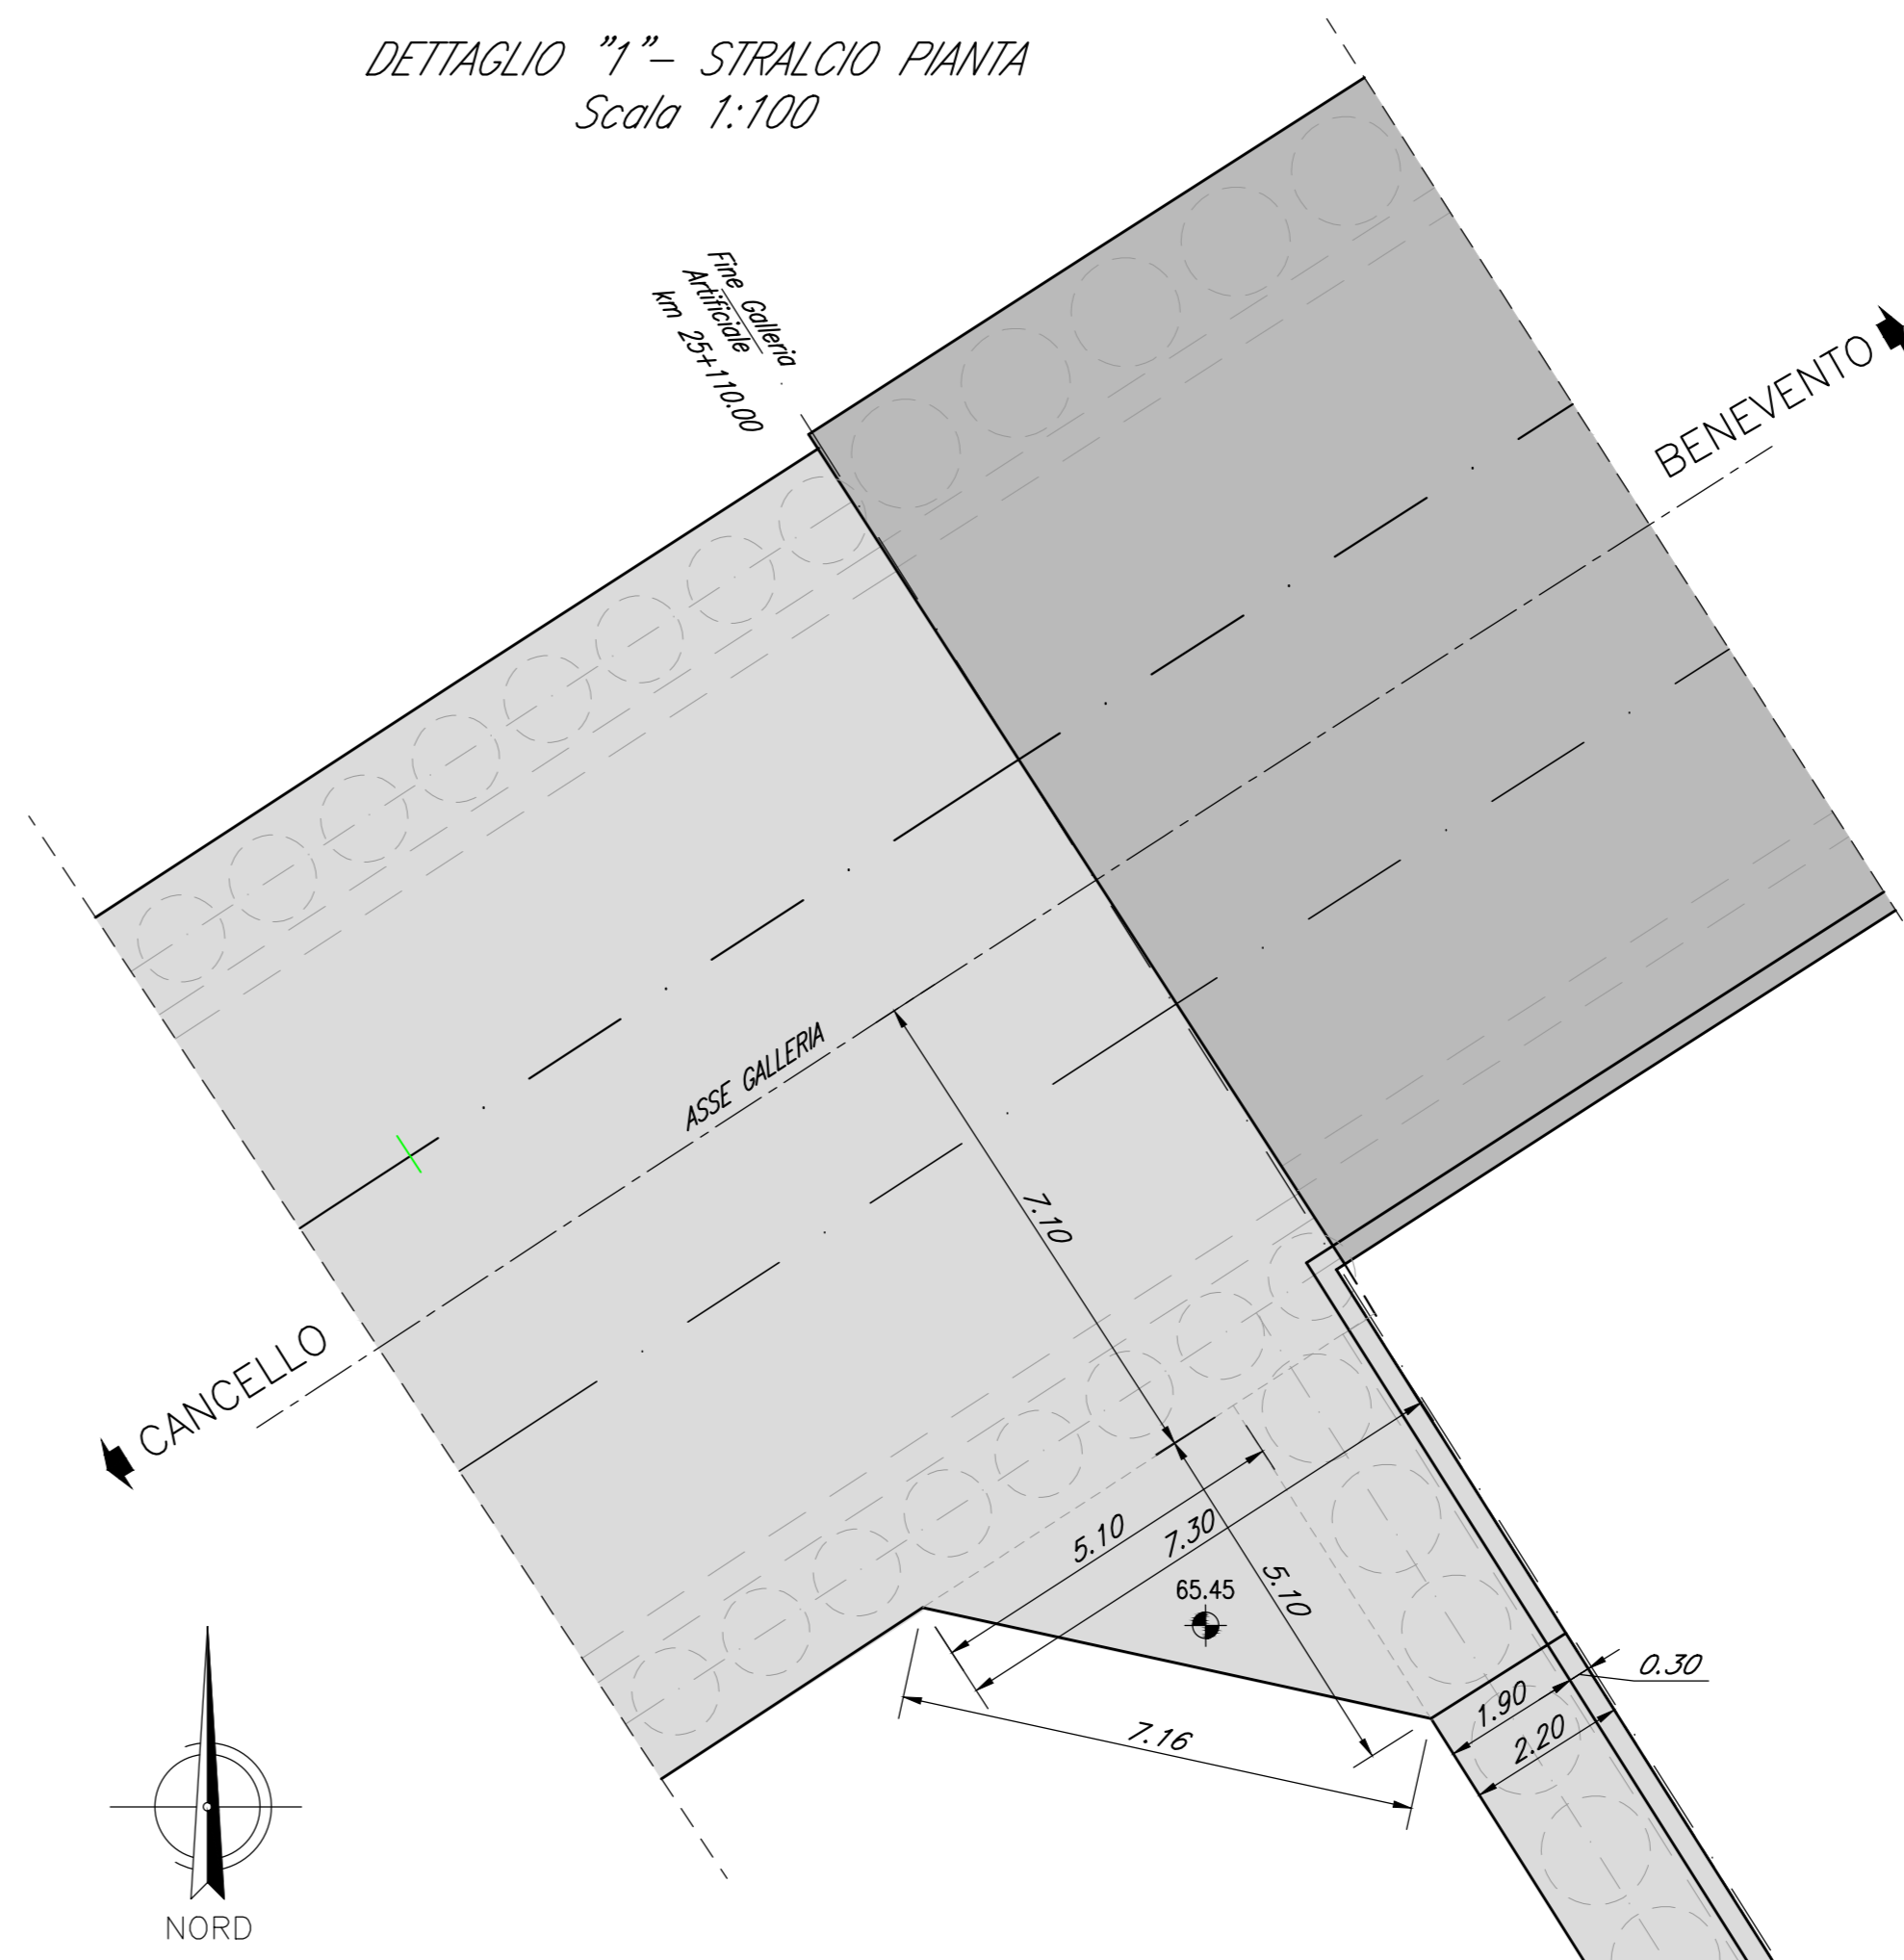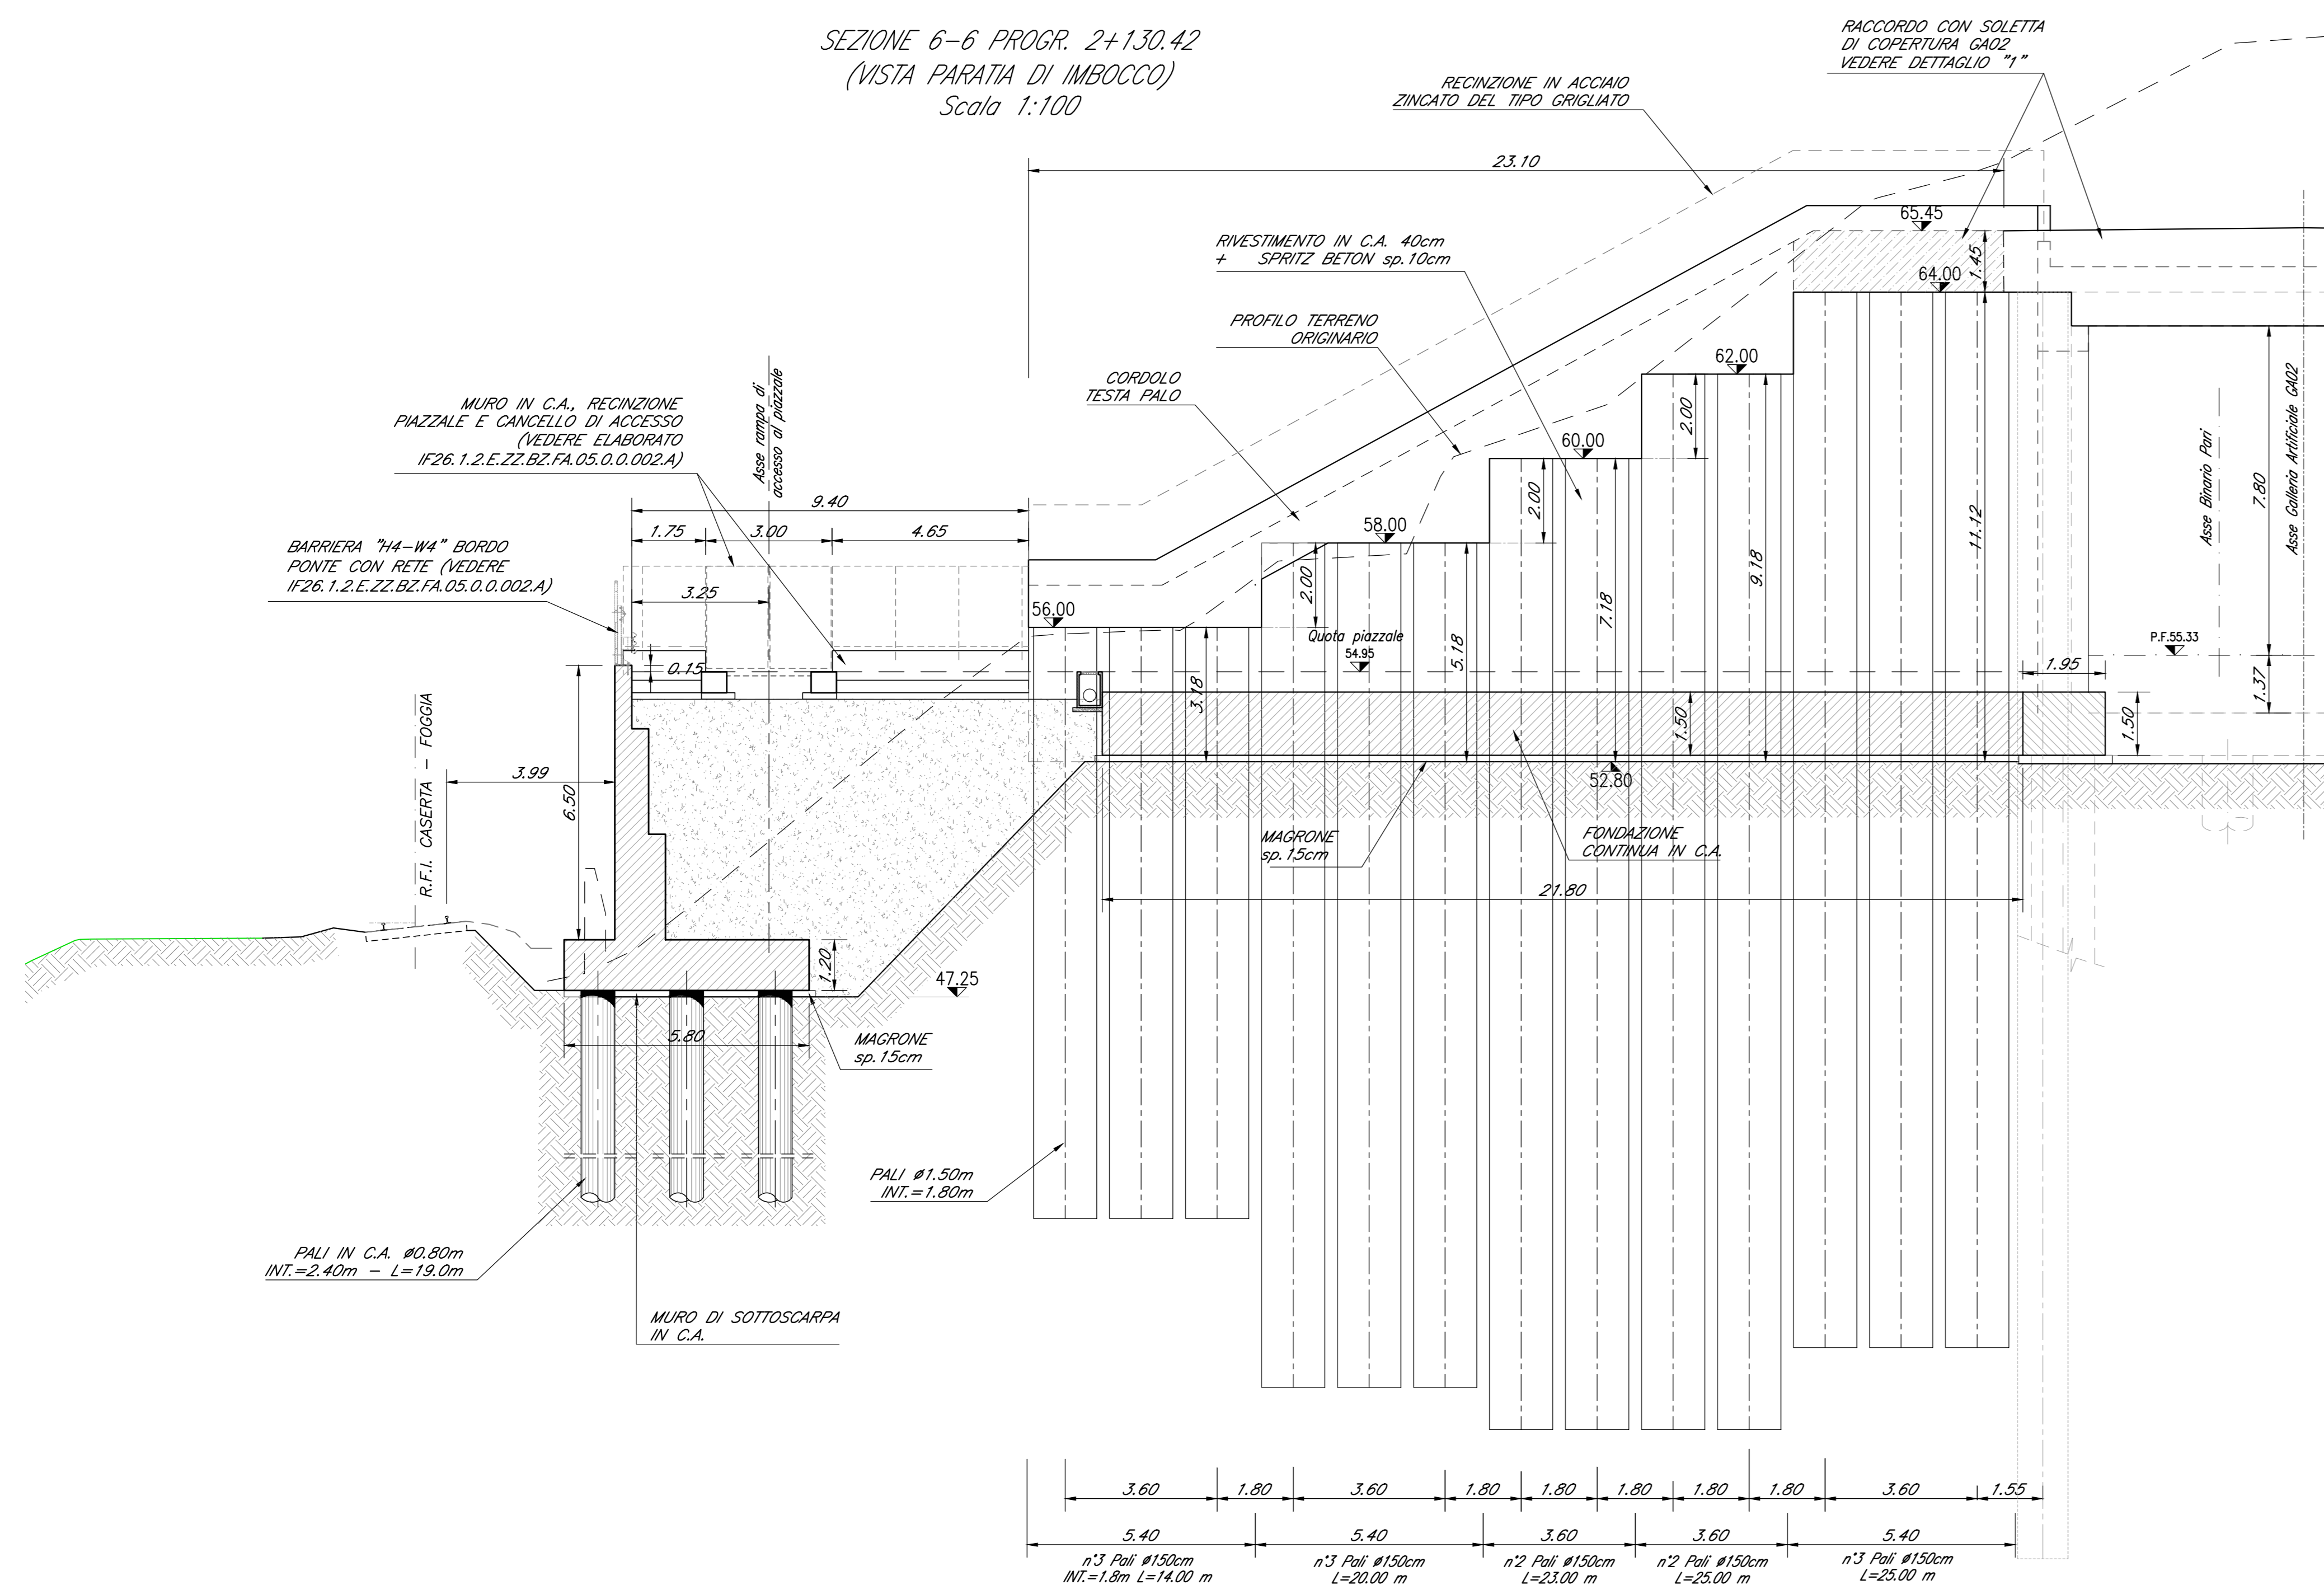

COMMITTENTE: **RFI** INFRASTRUTTURE ITALIANE GRUPPO FERROVIARIO ITALIANO

DIREZIONE LAVORI: **ITALFERR** GRUPPO FERROVIE DELLO STATO ITALIANO

APPALTATORE: **PIZZAROTTI**, **Chella**, **ITINERA**, **SALCEP**, **JEDSINFRASSTRUTTURE**

PROGETTAZIONE: **GEODATA ENGINEERING**, **INTEGRA**, **RIPIA**

PROGETTISTA: Ing. Fabio RIZZO

DIRETTORE DELLA PROGETTAZIONE: Ing. PIERLUIGI CRIVELLO

PROGETTO ESECUTIVO

ITINERARIO NAPOLI-BARI RADDOPPIO TRATTA CANCELLO - BENEVENTO II LOTTO FUNZIONALE FRASSO TELESINO - VITULANO 1° LOTTO FUNZIONALE FRASSO TELESINO - TELESO

FA05 - AREA DI SOCCORSO al km 25+135
Imbocco lato Benevento
Sviluppata paratia e sezione piazzale

APPALTATORE: **INFRASTRUTTURE S.p.A.**
Ing. P. RIZZO
P. RIZZO

SCALA: VARIE

COMMESSA	LOTTO	FASE	ENTE	TIPO DOC.	OPERANDOISCIPLINA	PROGR.	REV.
IF26	12	E	Z	BZ	FA0500	001	B

Rev.	Descrizione	Redatto	Data	Verificato	Data	Approvato	Data	Autorizzato Data
A	Imbocco	A. Corle	24/02/2020	A. Forabassi	24/02/2020	P. Rizzo	24/02/2020	Ing. Fabio RIZZO
B	Revisione a singolo stralcio ITI	CA	23/06/2020	CA	23/06/2020	P. Rizzo	23/06/2020	

File: IF26.1.2.E.ZZ.BZ.FA.05.0.0.001.B

Elab.: 23/06/2020