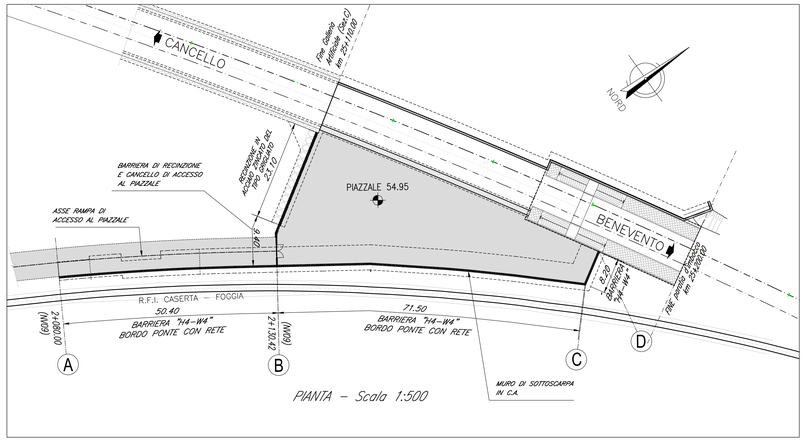

PIANTA – Scala 1:500

BARRIERA "H4-W4" BORDO PONTE CON RETE

PARTICOLARE SEZIONE
Scala 1:20

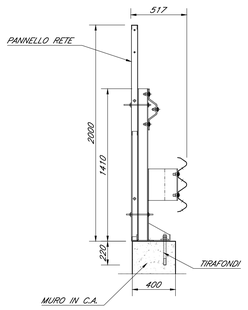

PARTICOLARE PROSPETTO BARRIERA
Scala 1:20

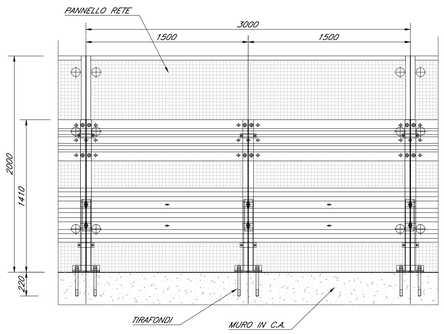

BARRIERA PER RECINZIONE SU CORDOLO TESTA PALI

PARTICOLARE SEZIONE
Scala 1:20

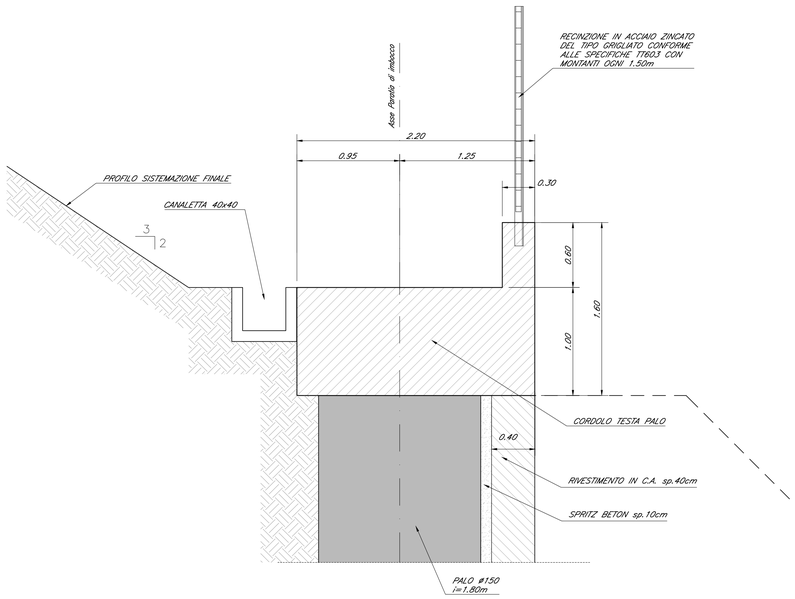

BARRIERA PER RECINZIONE PIAZZALE

PARTICOLARE PROSPETTO RECINZIONE PIAZZALE
Scala 1:20

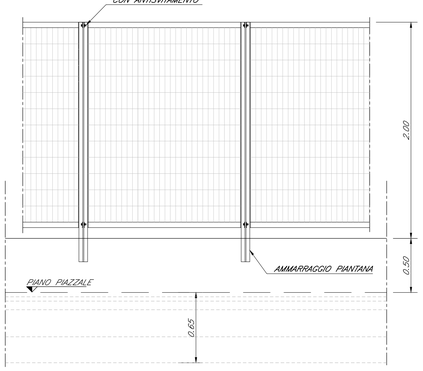

PARTICOLARE SEZIONE RECINZIONE
Scala 1:20

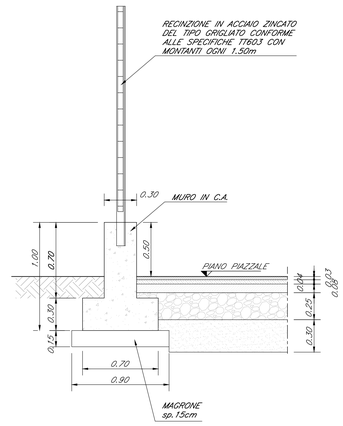

PARTICOLARE PIANTA RECINZIONE
Scala 1:20

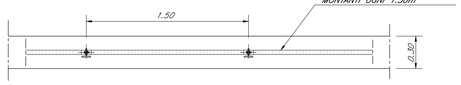

PAVIMENTAZIONE STRADALE
Scala 1:20

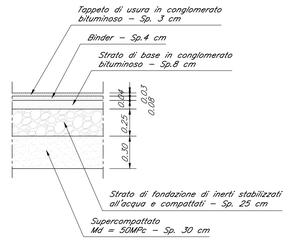

PARTICOLARE CANCELLO DI ACCESSO AL PIAZZALE
Scala 1:20

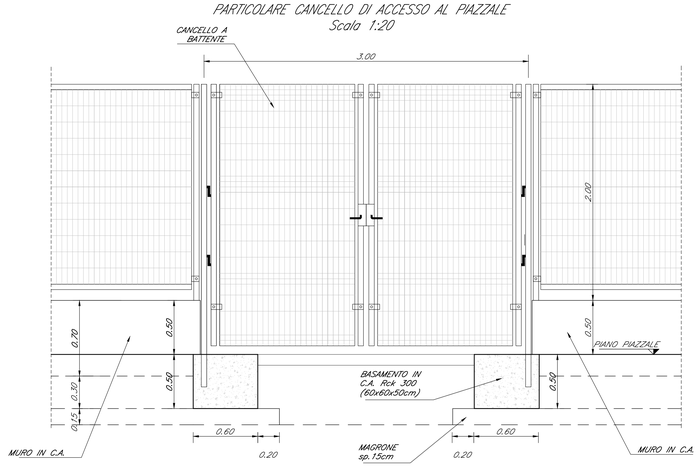

ELABORATI DI RIFERIMENTO

Per tolleranze fare riferimento all'elaborato:
IF26.1.2.E.ZZ.SP.GA.00.0.0.001

Per dettagli idraulici fare riferimento all'elaborato:
IF26.1.2.E.ZZ.BZ.GA.02.0.0.003

CARATTERISTICHE DEI MATERIALI

Per le caratteristiche dei materiali, note generali e prescrizioni fare riferimento all'elaborato:
IF26.1.2.E.ZZ.SP.GA.00.0.0.001

RILEVATO STRADALE:
Materiale costipato mediante rullatura (strati non superiori a 50 cm)
– DENSITÀ SECCA ≥ 95% DENSITÀ MASSIMA (PROVA DI COSTIPAMENTO AASHTO MODIFICATA UNI-EN13286-2).
– MODULO DI DEFORMAZIONE AL PRIMO CICLO (0.05–0.15 MPA) EV1 ≥ 20 MPa
– MODULO DI DEFORMAZIONE AL SECONDO CICLO (0.15–0.25 MPA) EV2 ≥ 40 MPa
– DIAMETRO MASSIMO INERTI: 125mm (UNI 11531-1/2014)
– GRADO DI UNIFORMITÀ G.U.= D60 / D10 ≥ 15

INCIDENZA ACCIAIO

muretto recinzione e basamenti cancello (entrata piazzale): 100kg/m³

NOTE GENERALI

Le dimensioni sono in m, se non diversamente indicato.

COMMITTENTE:

RFI RETE FERROVIARIA ITALIANA
GRUPPO FERROVIE DELLO STATO ITALIANE

DIREZIONE LAVORI:

ITALFERR
GRUPPO FERROVIE DELLO STATO ITALIANE

APPALTATORE:

PIZZAROTTI FONDATA NEL 1870 | Ghella | ITINERA | SALCEF CONSTRUCTION | EdS INFRASTRUTTURE

PROGETTAZIONE:	PROGETTISTA:	DIRETTORE DELLA PROGETTAZIONE:
RAGGRUPPAMENTO TEMPORANEO PROGETTISTI GEODATA ENGINEERING – INTEGRA – RIVA	Ing. Fabio RIZZO	Ing. PIERGIORGIO GRASSO Responsabile integrazione fra le varie prestazioni specialistiche

PROGETTO ESECUTIVO

ITINERARIO NAPOLI-BARI
RADDOPPIO TRATTA CANCELLO – BENEVENTO
II LOTTO FUNZIONALE FRASSO TELESINO – VITULANO
1° LOTTO FUNZIONALE FRASSO TELESINO – TELESE

FA05 - AREA DI SOCCORSO al km 25+135
Imbocco lato Benevento
Pianta piazzale - Barriere e recinzioni - Particolari

APPALTATORE:	SCALA:
ENGINEERING & PROJECT MANAGEMENT S.C.p.A. Prof. Ing. Sergio Del Bene Dott. Ing. Pierluigi Ciarlone Direttore Tecnico Ing. S. Gyl Baiocchi	VARIE

COMMESSA	LOTTO	FASE	ENTE	TIPO DOC.	OPERA/DISCIPLINA	PROGR.	REV.
IF26	12	E	ZZ	BZ	FA0500	002	B

Rev.	Descrizione	Redatto	Data	Verificato	Data	Approvato	Data	Autorizzato Data
A	Emissione	A. Conte	24/02/2020	A. Fernandez	24/02/2020	P. Grasso	24/02/2020	Ing. Fabio RIZZO
B	Revisione a seguito istruttoria ITF	A. Conte	23/06/2020	A. Fernandez	23/06/2020	P. Grasso	23/06/2020	23/06/2020

File: IF26.1.2.E.ZZ.BZ.FA.05.0.0.002.B | n. Elab.: