DETTAGLIO P1
PARTICOLARE PAVIMENTO CON VESPAIO AREATO
IN GRES PORCELLANATO
SCALA 1:20

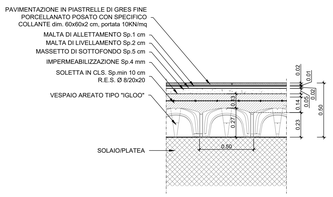

DETTAGLIO P2
PARTICOLARE PAVIMENTO SOTTOPASSO
IN GRES PORCELLANATO
SCALA 1:20

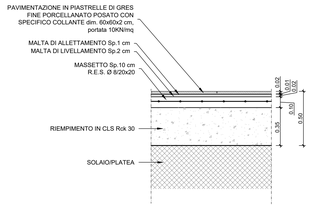

DETTAGLIO P3
PARTICOLARE PAVIMENTO ESTERNO
SU SOLAIO/PLATEA
SCALA 1:20

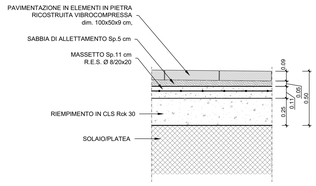

DETTAGLIO P4
PARTICOLARE PAVIMENTO FLOTTANTE
SCALA 1:20

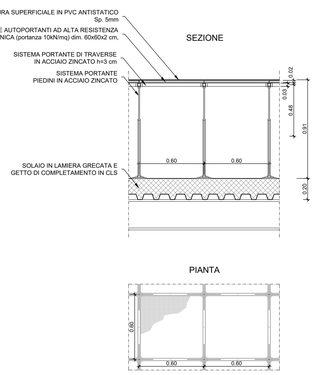

DETTAGLIO P5
PARTICOLARE BANCHINA
SCALA 1:20

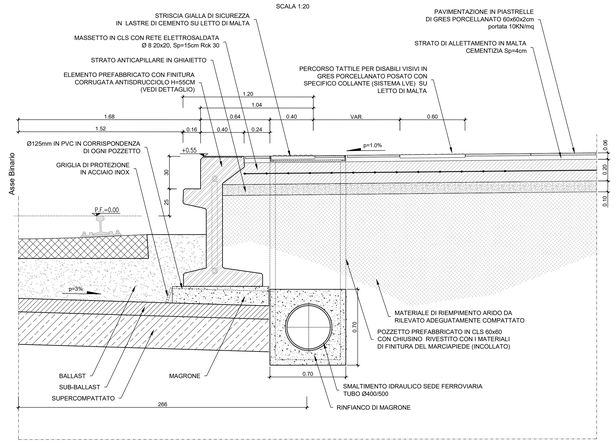

PIANTA

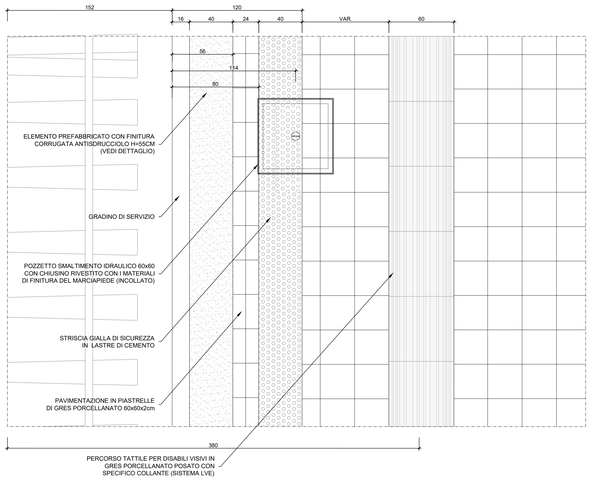

DETTAGLIO F1
PARTICOLARE PANNELLO GRC
SEZIONE
SCALA 1:10

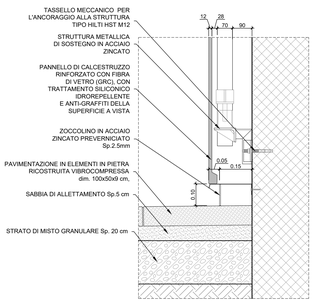

DETTAGLIO F2
PARTICOLARE GIUNTO PANNELLO GRC
PIANTA
SCALA 1:10

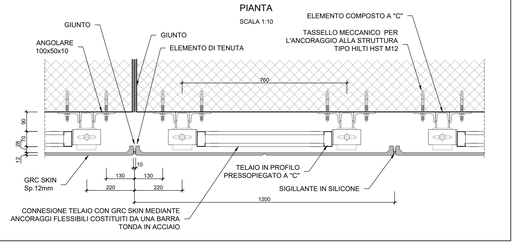

DETTAGLIO P6
PARTICOLARE GRADINI SCALE
SCALA 1:5

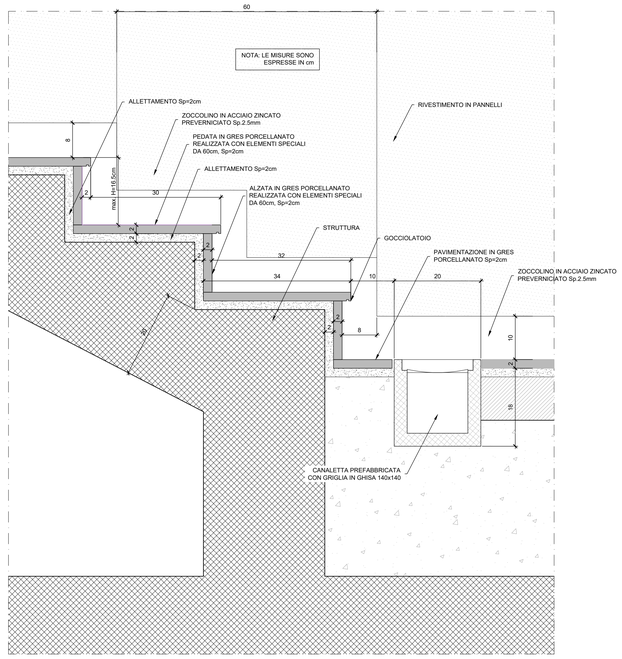

DETTAGLIO F3
PARTICOLARE PANNELLO GRC
PIANTA
SCALA 1:10

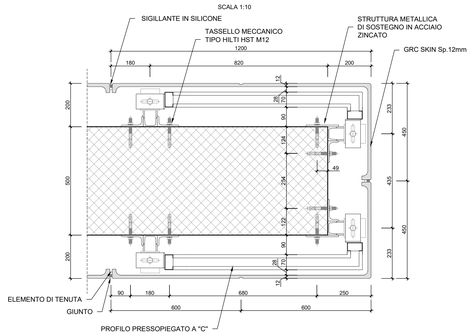

DETTAGLIO F4
PARTICOLARE PANNELLO TIPO "SWISSPEARL" Sp.8mm
IN FIBROCEMENTO
PIANTA
SCALA 1:5

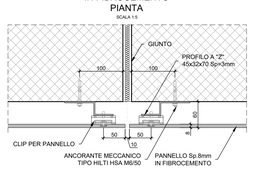

DETTAGLIO F4
PARTICOLARE PANNELLO TIPO "SWISSPEARL" Sp.8mm
IN FIBROCEMENTO
PIANTA
SCALA 1:5

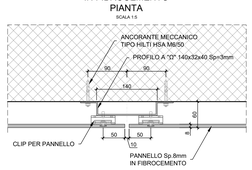

DETTAGLIO F5
PARTICOLARE PANNELLO
IN FIBROCEMENTO
SEZIONE
SCALA 1:5

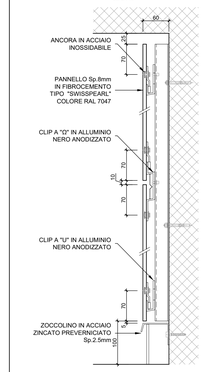

DETTAGLIO F4
PARTICOLARI SOLUZIONI D'ANGOLO
PANNELLO Sp.8mm IN FIBROCEMENTO
PIANTA
SCALA 1:2

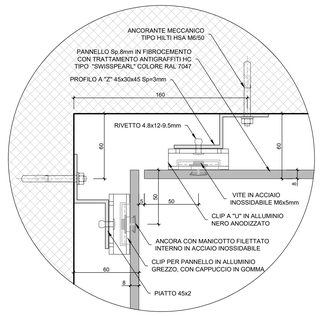

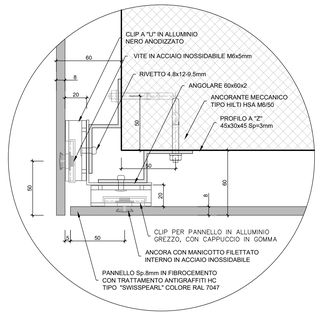

DETTAGLIO F6-7
PARTICOLARE ELEMENTI DI FACCIATA
IN TELA METALLICA E PANNELLI IN POLICARBONATO
SCALA 1:5

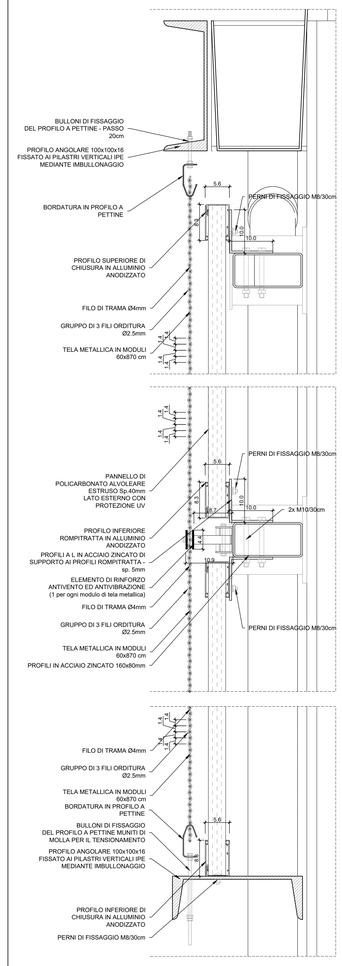

COMMITTENTE:

RFI RETE FERROVIARIA ITALIANA
GRUPPO FERROVIE DELLO STATO ITALIANE

DIREZIONE LAVORI:

ITALFERR
GRUPPO FERROVIE DELLO STATO ITALIANE

APPALTATORE:

PIZZAROTTI FONDATA NEL 1910 | Cheila | ITINERA | SALCEF CONSTRUCTION | JEdS INFRASTRUTTURE

PROGETTAZIONE:	PROGETTISTA:	DIRETTORE DELLA PROGETTAZIONE:
RAGGRUPPAMENTO TEMPORANEO PROGETTISTI GEODATA ENGINEERING · INTEGRA · RINA	Ing. Gaetano Usai	Ing. PIERGIORGIO GRASSO Responsabile integrazione fra le varie discipline specialistiche ORDINE DEGLI INGEGNERI PROV. MODENA N. 1000

PROGETTO ESECUTIVO

ITINERARIO NAPOLI-BARI
RADDOPPIO TRATTA CANCELLO – BENEVENTO
II LOTTO FUNZIONALE FRASSO TELESINO – VITULANO
1° LOTTO FUNZIONALE FRASSO TELESINO – TELESE

FV01 - Fermata di Amorosi km 21+940
PARTICOLARI COSTRUTTIVI 1/3

APPALTATORE
RTI IMPRESA PIZZAROTTI & C. S.p.A.
IL DIRETTORE TECNICO (Ing. Stefano Del Buono)
Ing. S. Del Buono
23/06/2020

SCALA: Varie

COMMESSA	LOTTO	FASE	ENTE	TIPO DOC.	OPERA/DISCIPLINA	PROGR.	REV.
IF26	12	E	ZZ	BZ	FV0100	001	B

Rev.	Descrizione	Redatto	Data	Verificato	Data	Approvato	Data	Autorizzato Data
A	Emissione	A. Tagliaferri	24/02/2020	M. Pietrantoni	24/02/2020	P. Grasso	24/02/2020	G. Usai
B	Revisione a seguito istruttoria ITF	F. Fabbrini	23/06/2020	M. Pietrantoni	23/06/2020	P. Grasso	23/06/2020	23/06/2020

File: IF26.1.2.E.ZZ.BZ.FV.01.0.0.001.B.dwg
n. Elab.: