DETTAGLIO P1.1
PARTICOLARE PAVIMENTO CON VESPAIO AREATO
IN GRES PORCELLANATO
SCALA 1:20

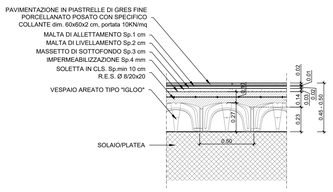

DETTAGLIO P1.2
PARTICOLARE PAVIMENTO CON VESPAIO AREATO
IN PIETRA RICOSTITUITA
SCALA 1:20

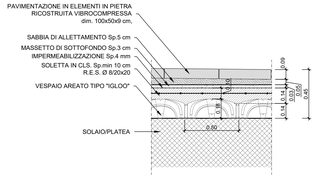

DETTAGLIO P1.3
PARTICOLARE PAVIMENTO CON VESPAIO AREATO
IN PIASTRELLE AD ALTA COMPRESSIONE
SCALA 1:20

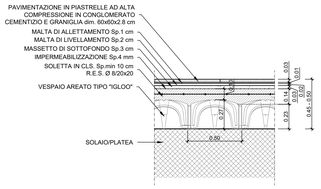

DETTAGLIO P2
PARTICOLARE PAVIMENTO SOTTOPASSO
IN GRES PORCELLANATO
SCALA 1:20

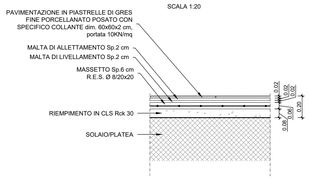

DETTAGLIO P3
PARTICOLARE PAVIMENTO ESTERNO
SCALA 1:20

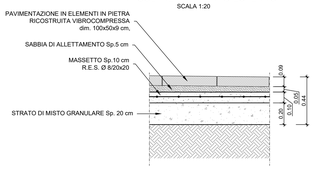

DETTAGLIO P4
PARTICOLARE PAVIMENTO FLOTTANTE
SCALA 1:20

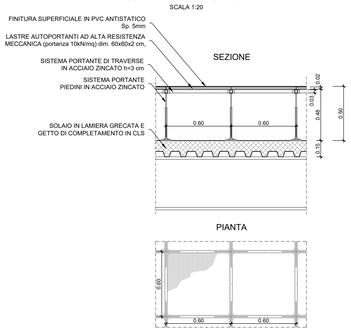

DETTAGLIO P5
PARTICOLARE BANCHINA
SCALA 1:20

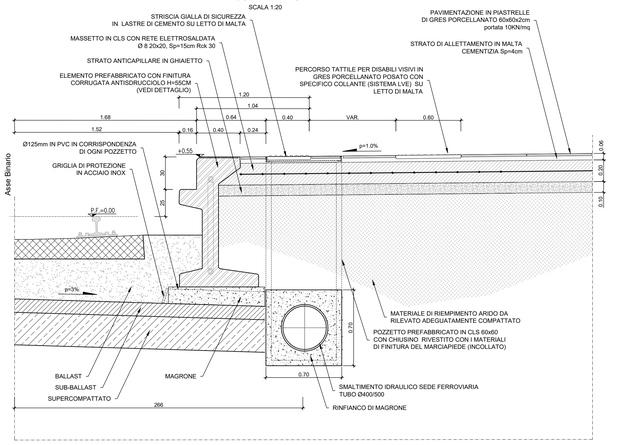

PIANTA

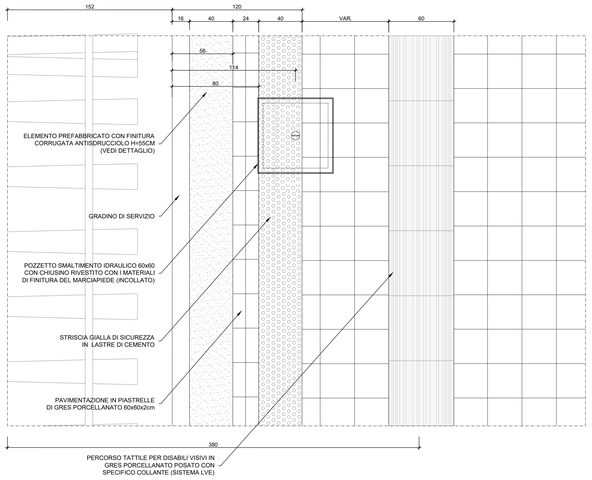

DETTAGLIO F1
PARTICOLARE PANNELLO GRC
SEZIONE
SCALA 1:10

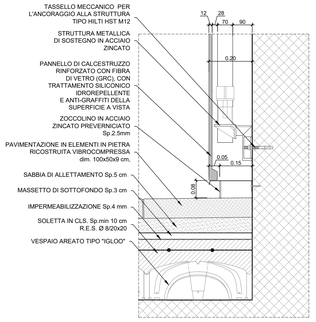

DETTAGLIO F2
PARTICOLARE GIUNTO PANNELLO GRC
PIANTA
SCALA 1:10

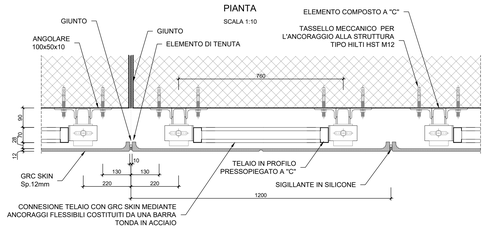

DETTAGLIO P6
PARTICOLARE GRADINI SCALE
SCALA 1:5

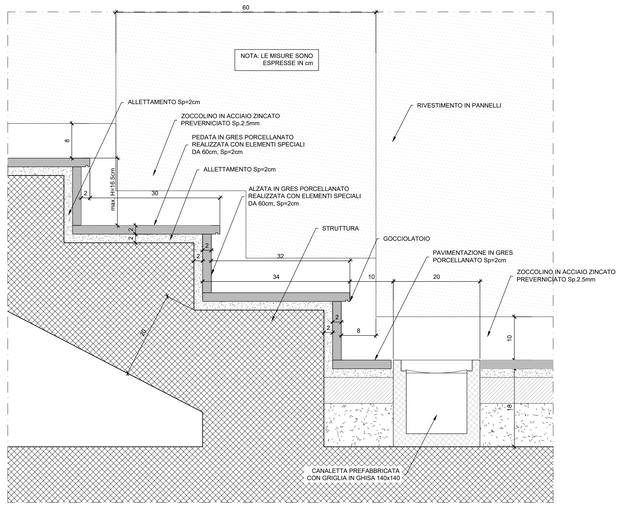

DETTAGLIO F3
PARTICOLARE PANNELLO GRC
PIANTA
SCALA 1:10

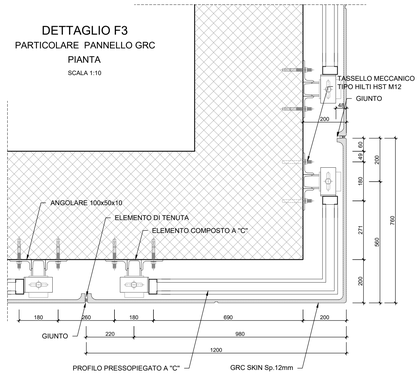

DETTAGLIO F4
PARTICOLARE PANNELLO TIPO "SWISSPEARL" Sp.8mm
IN FIBROCEMENTO
PIANTA
SCALA 1:5

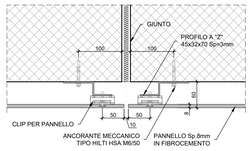

DETTAGLIO F4
PARTICOLARE PANNELLO TIPO "SWISSPEARL" Sp.8mm
IN FIBROCEMENTO
PIANTA
SCALA 1:5

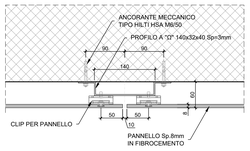

DETTAGLIO F4
PARTICOLARI SOLUZIONI D'ANGOLO PANNELLO Sp.8mm IN FIBROCEMENTO
PIANTA
SCALA 1:2

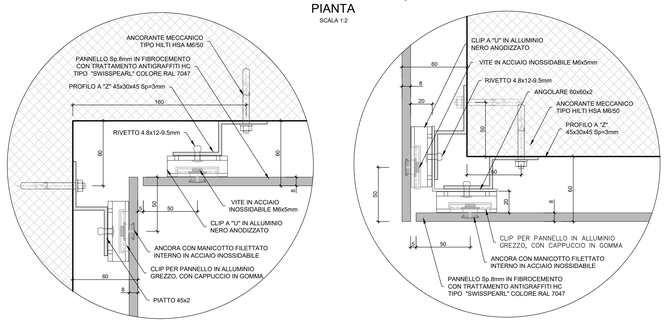

DETTAGLIO F5
PARTICOLARE PANNELLO
IN FIBROCEMENTO
SEZIONE
SCALA 1:5

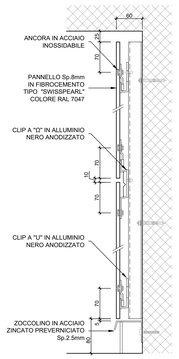

DETTAGLIO F8
PARTICOLARE ELEMENTI DI FACCIATA
IN TELA METALLICA
SCALA 1:5

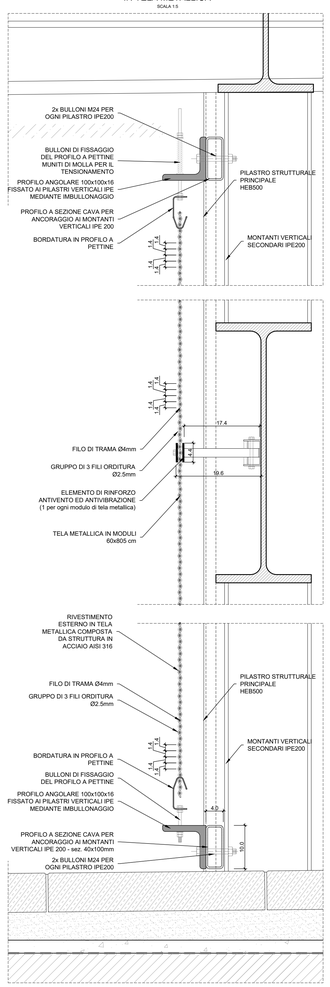

COMMITTENTE:

RFI RETE FERROVIARIA ITALIANA
GRUPPO FERROVIE DELLO STATO ITALIANE

DIREZIONE LAVORI:

ITALFERR
GRUPPO FERROVIE DELLO STATO ITALIANE

APPALTATORE:

PIZZAROTTI FONDATA NEL 1910 | Ghella | ITINERA | SALCEF CONSTRUCTION | JEdS INFRASTRUTTURE

PROGETTAZIONE:	PROGETTISTA:	DIRETTORE DELLA PROGETTAZIONE:
RAGGRUPPAMENTO TEMPORANEO PROGETTISTI GEODATA ENGINEERING, INTEGRA, RINA	Ing. Gaetano Usai	Ing. PIERGIORGIO GRASSO Responsabile Integrazione fra le varie discipline tecniche ORDINE DEGLI INGEGNERI PROV. TORINO N. 9589

PROGETTO ESECUTIVO

ITINERARIO NAPOLI-BARI
RADDOPPIO TRATTA CANCELLO – BENEVENTO
II LOTTO FUNZIONALE FRASSO TELESINO – VITULANO
1° LOTTO FUNZIONALE FRASSO TELESINO – TELESE

FV02 - Stazione di Telese km 26+391
PARTICOLARI COSTRUTTIVI 1/3

APPALTATORE
RTI IMPRESA PIZZAROTTI S.C.A.R.L.
IL DIRETTORE TECNICO
Ing. S. Del Buono
23/06/2020

SCALA: Varie

COMMESSA	LOTTO	FASE	ENTE	TIPO DOC.	OPERA/DISCIPLINA	PROGR.	REV.
IF26	12	E	ZZ	BZ	FV0200	001	B

Rev.	Descrizione	Redatto	Data	Verificato	Data	Approvato	Data	Autorizzato Data
A	Emissione	A. Tagliaferri	24/02/2020	M. Petrantoni	24/02/2020	P. Grasso	24/02/2020	G. Usai
B	Revisione a seguito istruttoria ITF	F. Fedeli	23/06/2020	M. Petrantoni	23/06/2020	P. Grasso	23/06/2020	23/06/2020

File: IF26.1.2.E.ZZ.BZ.FV.02.0.0.001.B.dwg
n. Elab.: