



DETTAGLIO E1
PARTICOLARE MARCIAPIEDE E CORPO STRADALE

SCALA 1:20

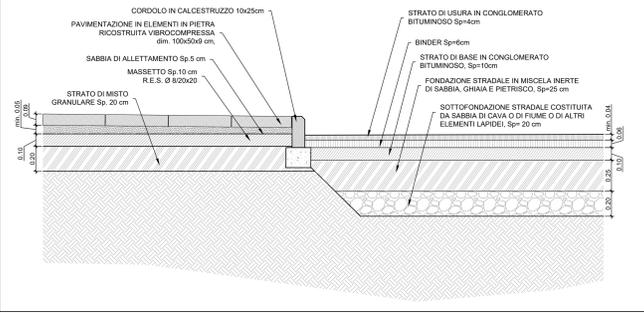


DETTAGLIO E2
PARTICOLARE STALLI PARCHEGGIO E CORPO STRADALE

SCALA 1:20

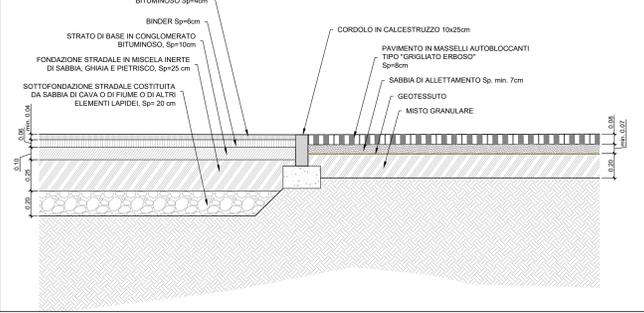


DETTAGLIO E3
PARTICOLARE STALLI PARCHEGGIO E MARCIAPIEDE

SCALA 1:20

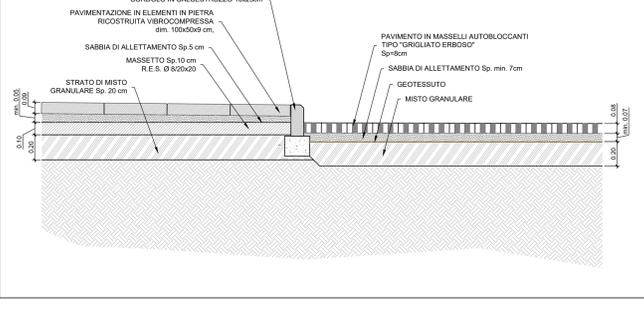


DETTAGLIO S1
PARTICOLARE CONTROSOFFITTO IN PANNELLI TIPO ALUCOBOND

SCALA 1:10

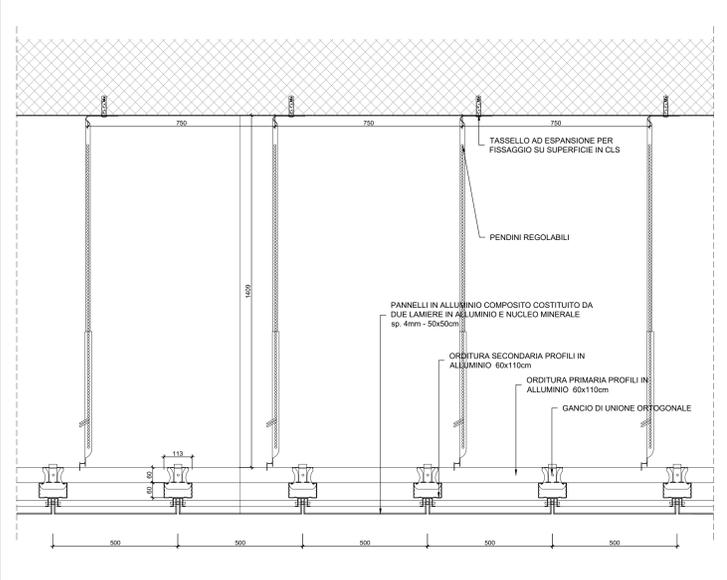


DETTAGLIO E4
PARTICOLARE MARCIAPIEDE E CORPO STRADALE

SCALA 1:20

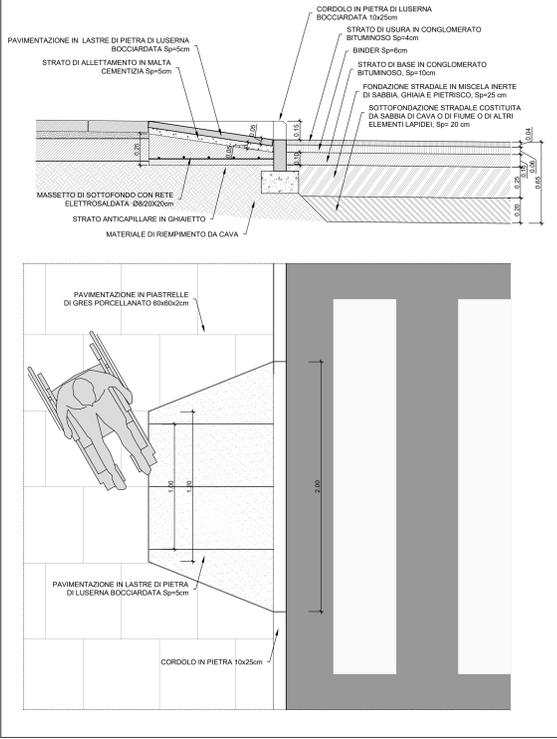


DETTAGLIO E5
PARTICOLARE GRIGLIA METALLICA DI PROTEZIONE ALBERATURE

SCALA 1:20

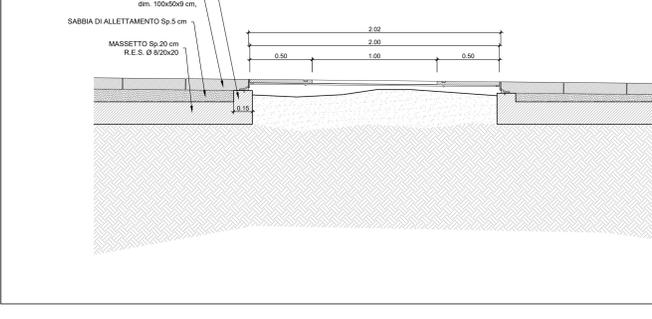


DETTAGLIO S2
PARTICOLARE CONTROSOFFITTO IN LISTELLI DI FRASSINO TERMOTRATTATO - SEZIONE LONGITUDINALE

SCALA 1:10

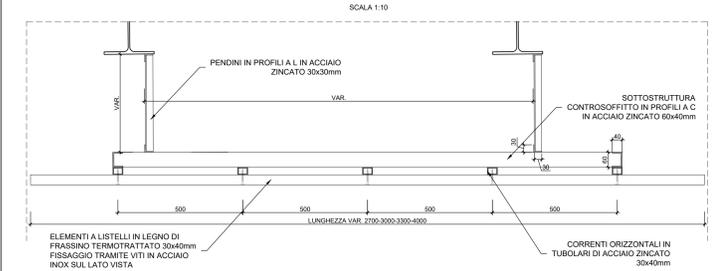


DETTAGLIO S2
PARTICOLARE CONTROSOFFITTO IN LISTELLI DI FRASSINO TERMOTRATTATO - SEZIONE TRASVERSALE

SCALA 1:10

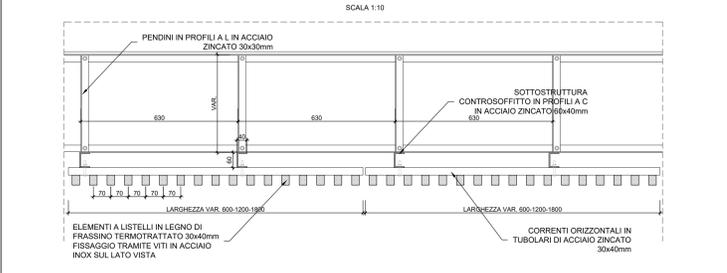


DETTAGLIO D3
ATTACCO CORRIMANO ALLA PARETE

SCALA 1:5

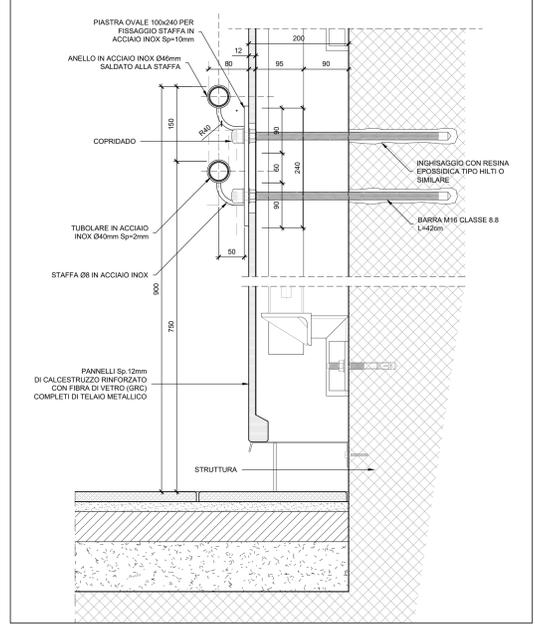


DETTAGLIO D4
ATTACCO CORRIMANO ALLA PARETE

SCALA 1:5

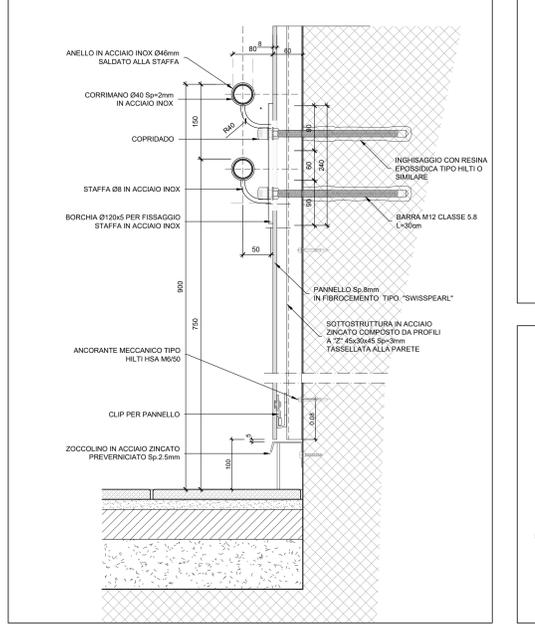


DETTAGLIO D2
SCHEMA POSA TARGHETTE CORRIMANO

SCALA 1:20

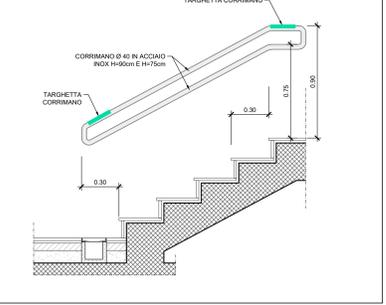


PIASTRA

SCALA 1:5

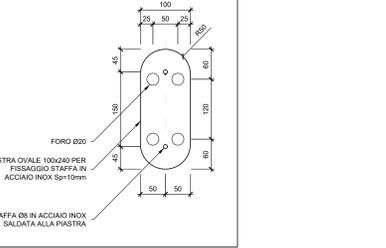

DETTAGLIO S3
PARTICOLARE CONTROSOFFITTO IN PANNELLI IN FIBRA MINERALE SU TRAVI IN ACCIAIO

SCALA 1:10

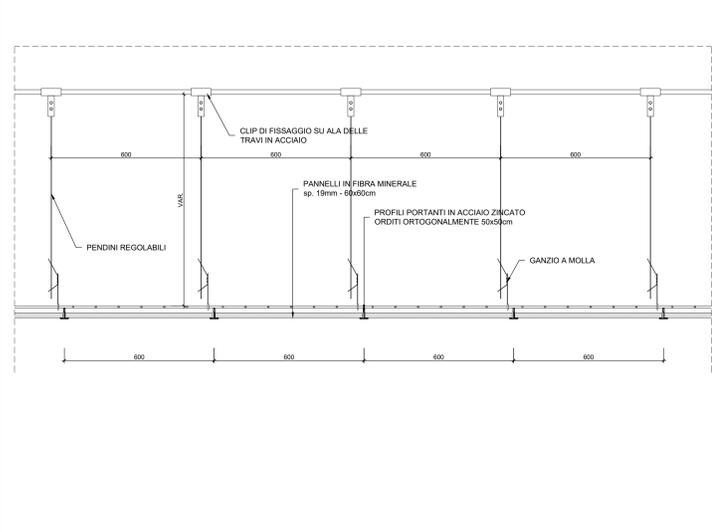

COMMITTENTE: **RFI** INFRASTRUTTURE FERROVIARIE ITALIANE GRUPPO FERROVIE DELLO STATO ITALIANE

DIREZIONE LAVORI: **ITALFERR** GRUPPO FERROVIE DELLO STATO ITALIANE

APPALTATORE: **PIZZAROTTI**, **Ghella**, **ITINERA**, **SALCEF**, **JEDS INFRASTRUTTURE**

PROGETTAZIONE: **GEO DATA ENGINEERING**, **INTEGRA RINA**

PROGETTISTA: Ing. Gaetano Usal

DIRETTORE DELLA PROGETTAZIONE: Ing. PIROGORDO GRASSO

PROGETTO ESECUTIVO

ITINERARIO NAPOLI-BARI RADDOPPIO TRATTA CANCELLO - BENEVENTO 1° LOTTO FUNZIONALE FRASSO TELESINO - TELESINO 1° LOTTO FUNZIONALE FRASSO TELESINO - TELESINO

FV02 - Stazione di Teleso km 26+391
PARTICOLARI COSTRUTTIVI 3/3

APPALTATORE: **RTI INFRASTRUTTURE S.p.A.**
DIRETTORE: **PIROGORDO GRASSO**
Ing. S. De Ruggieri

SCALA: **Varie**

Rev.	Descrizione	Redatto	Data	Verificato	Data	Approvato	Data	Autorizzato Data
A	Creazione	A. Taglietti	24/03/2020	M. Pizzarotti	24/03/2020	P. Grassi	24/03/2020	G. Usal
B	Revisione e sviluppo struttura IT	F. Pizzarotti	23/06/2020	M. Pizzarotti	23/06/2020	P. Grassi	23/06/2020	

File: IF26.1.2.E.BZ.FV.02.0.003.B.dwg n. Elab.: 23/06/2020