



**PIANTA SCAVI MANUFATTO DI CONTINUITA' IDRAULICA TORRENTE MALTEMPO**  
Scala 1:200

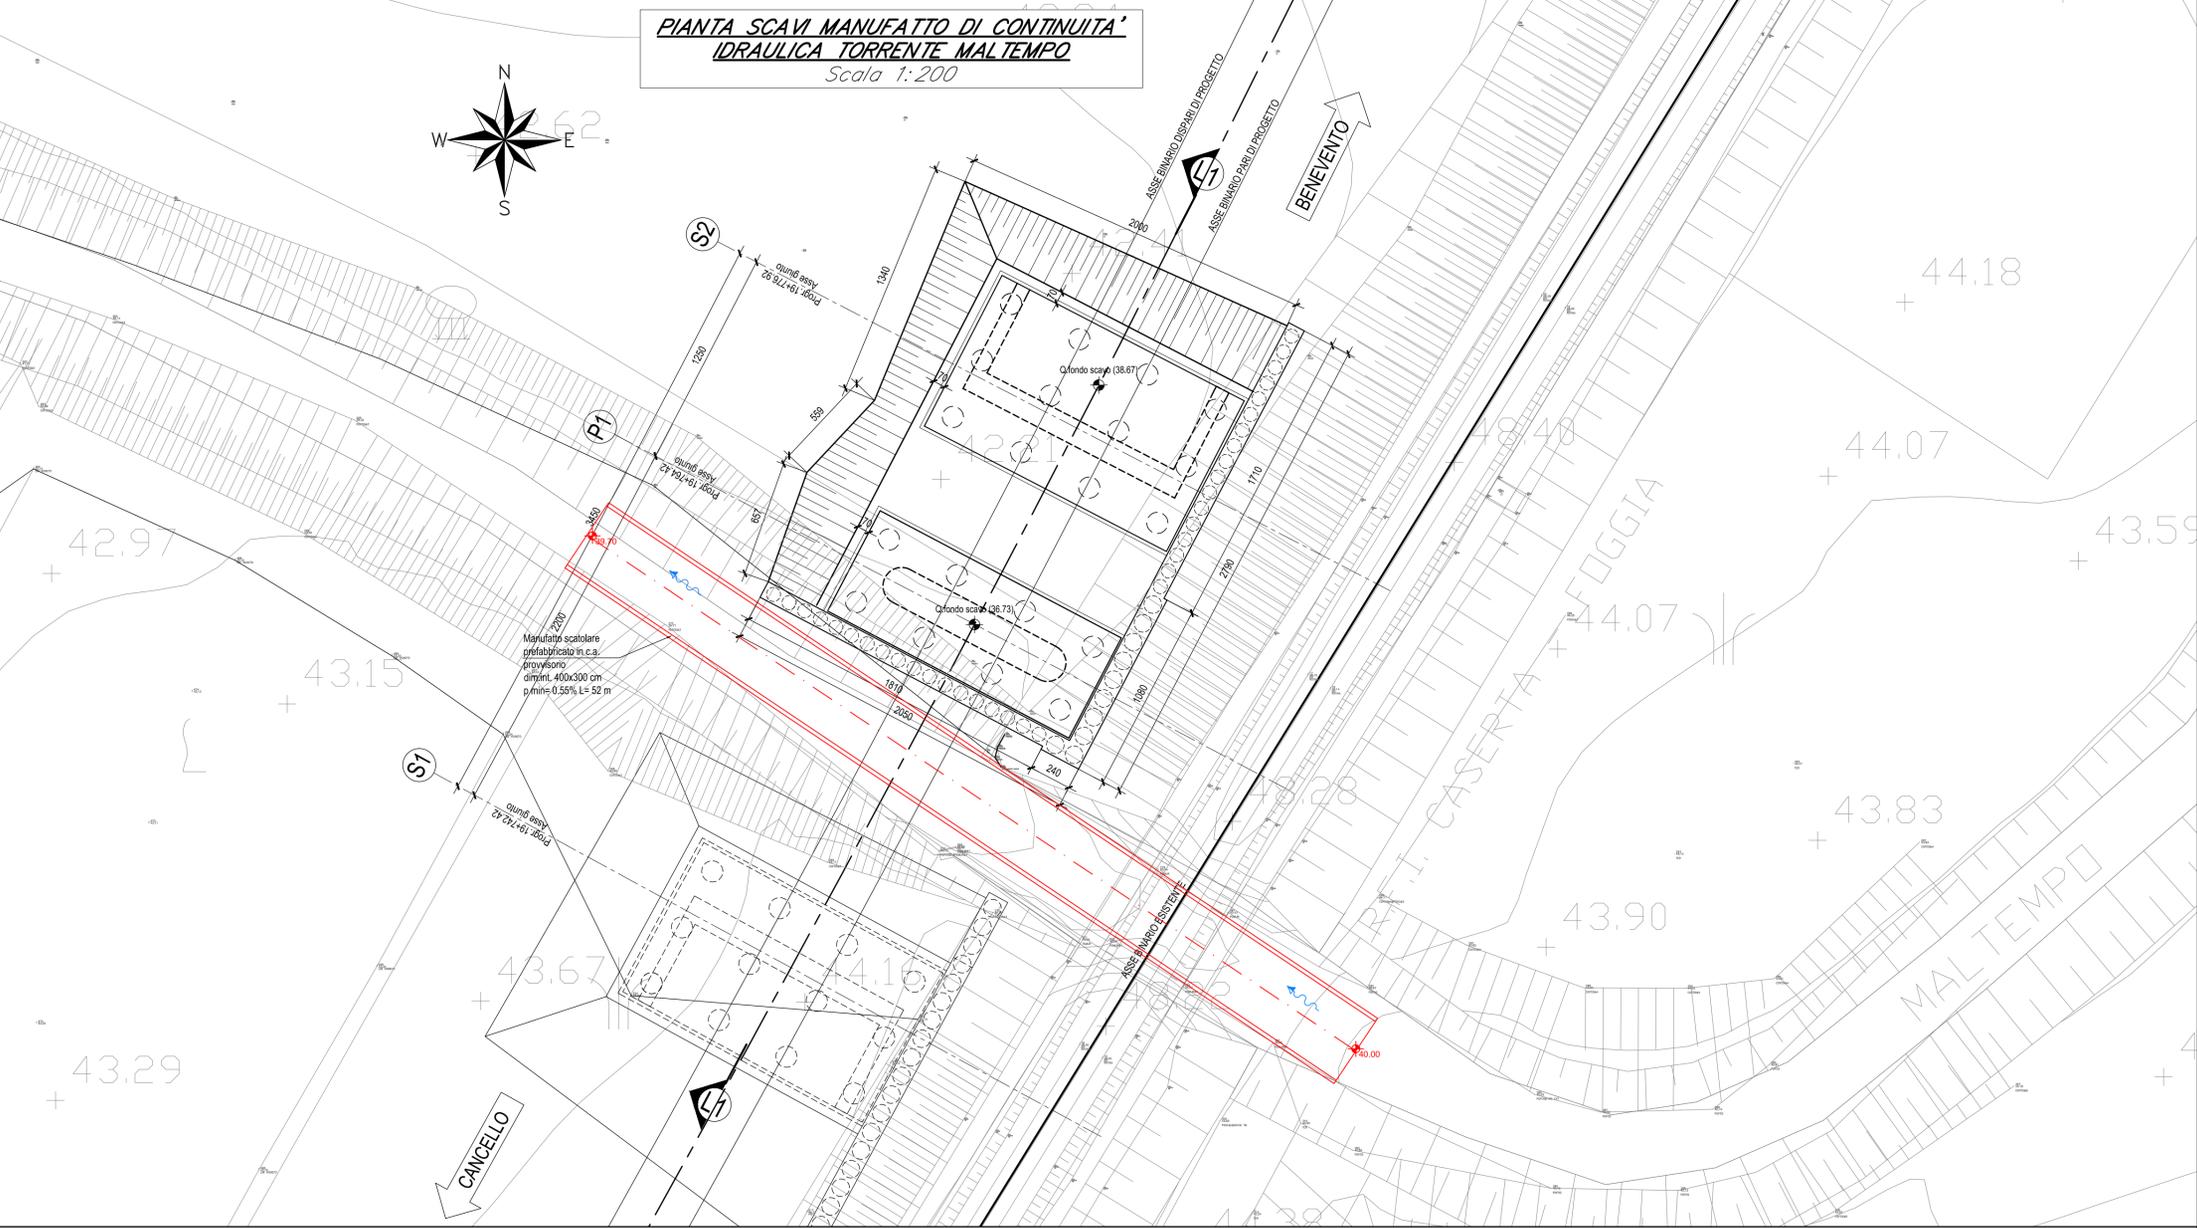

**SEZIONE L1-L1 MANUFATTO DI CONTINUITA' IDRAULICA TORRENTE MALTEMPO**  
Scala 1:100

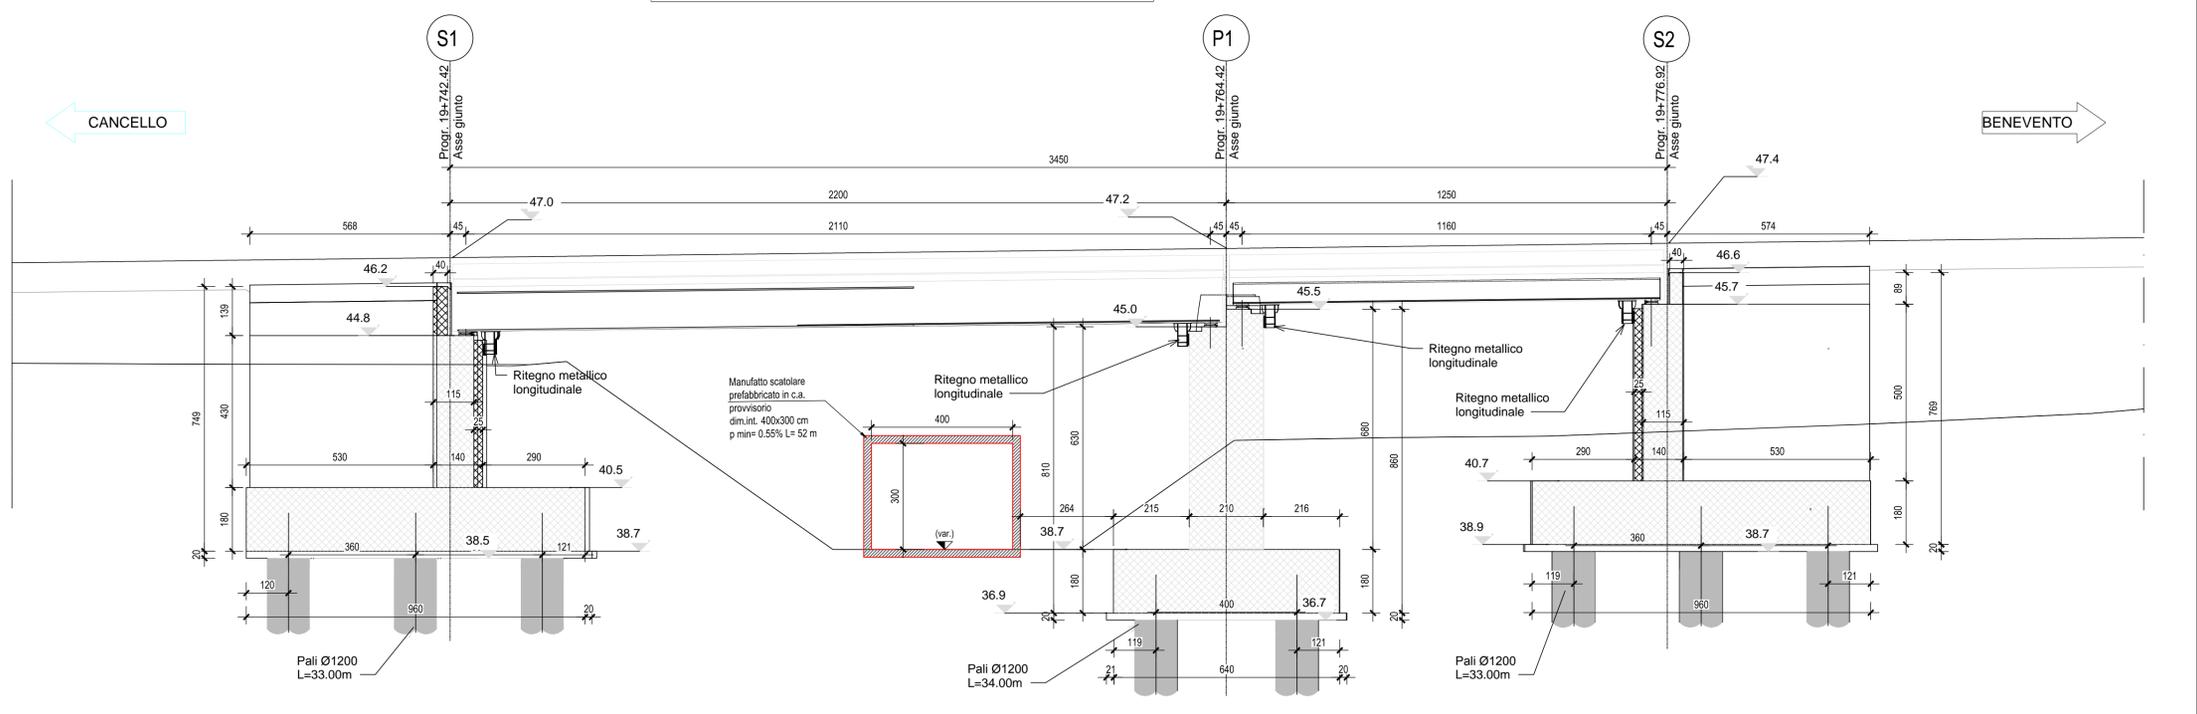

**NOTE GENERALI**

N.B.: I contenuti della presente tavola riguardano esclusivamente l'opera idraulica provvisoria. Per gli aspetti strutturali si faccia riferimento alle tavole dedicate

COMMITTENTE:

DIREZIONE LAVORI:

APPALTATORE:

PROGETTAZIONE: RAGGRUPPAMENTO TEMPORANEO PROGETTISTI 	PROGETTISTA: Prof. Ing. Andrea Del Grosso	DIRETTORE DELLA PROGETTAZIONE: Ing. PIERGIORGIO GRASSO Responsabile tecnico fra le varie azioni ingegneristiche 
---	--	--

**PROGETTO ESECUTIVO**  
**ITINERARIO NAPOLI-BARI**  
**RADDOPPIO TRATTA CANCELLO - BENEVENTO**  
**II LOTTO FUNZIONALE FRASSO TELESINO - VITULANO**  
**1° LOTTO FUNZIONALE FRASSO TELESINO - TELESE**

**IDROLOGIA E IDRAULICA**  
 VI04: Torrente Maltempo: Manufatto provvisorio di continuità idraulica

APPALTATORE:  
 RTI IMPRESA PIZZAROTTI & C. s.p.a.  
 IL DIRETTORE:   
 Ing. S. Del Grosso  
 23/06/2020

SCALA:  
 varie

COMMESSA	LOTTO	FASE	ENTE	TIPO DOC.	OPERA/DISCIPLINA	PROGR.	REV.
IF26	12	E	ZZ	BZ	ID0302	001	A

Rev.	Descrizione	Redatto	Data	Verificato	Data	Approvato	Data	Autorizzato Data
A	EMISSIONE	Fabrizio Foltran	23/06/2020	Alice Canepa	23/06/2020	Piergiorgio Grasso	23/06/2020	Prof. Ing. A. Del Grosso