



**LEGENDA**

- Opere in progetto
- Protezione in massi sciolti
- Protezione in massi legati
- Fascia vincolo urbanistico


SEZIONE TIPO PROTEZIONE SPONDA  
Scala 1:100

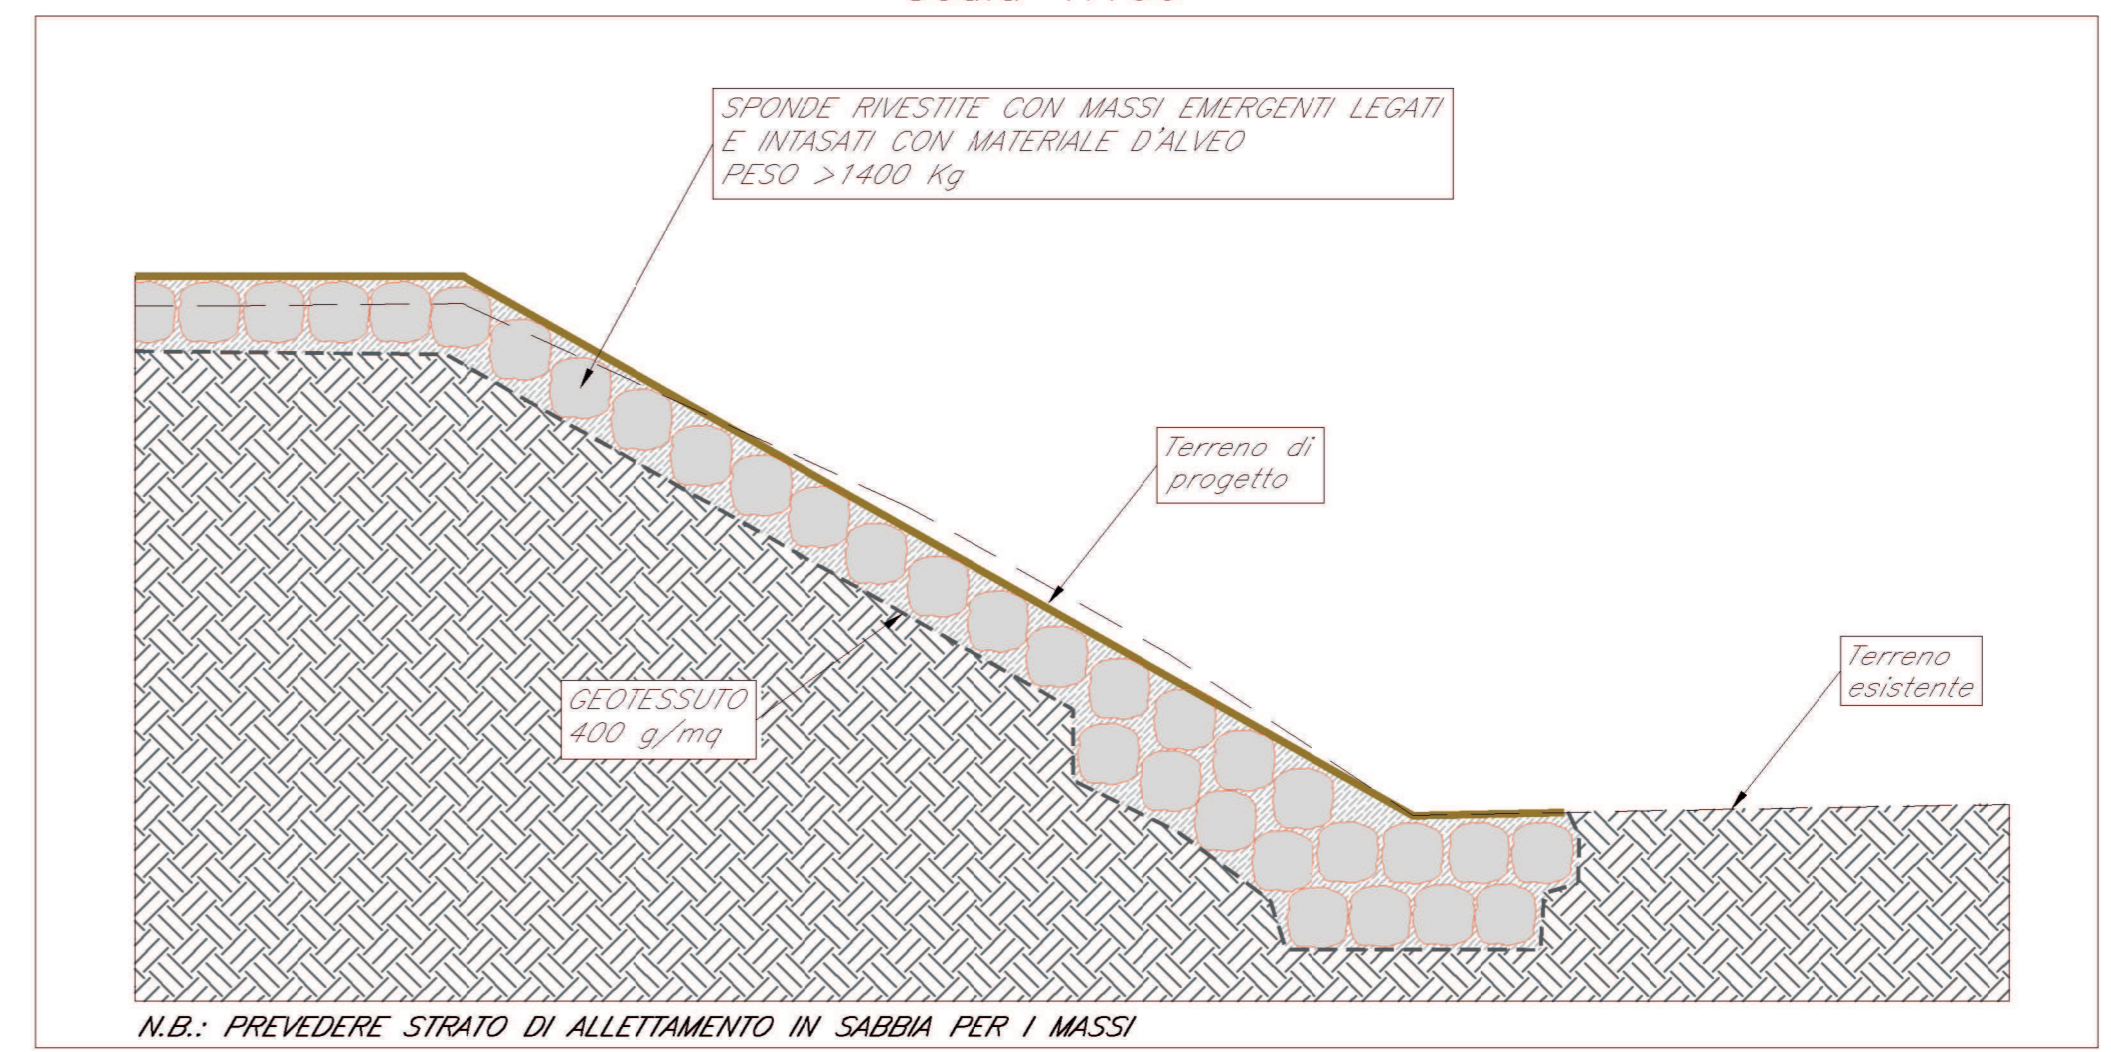


SEZIONE TIPO PROTEZIONE PILE  
DA n 4 A n 9 E ALVEO  
Scala 1:200

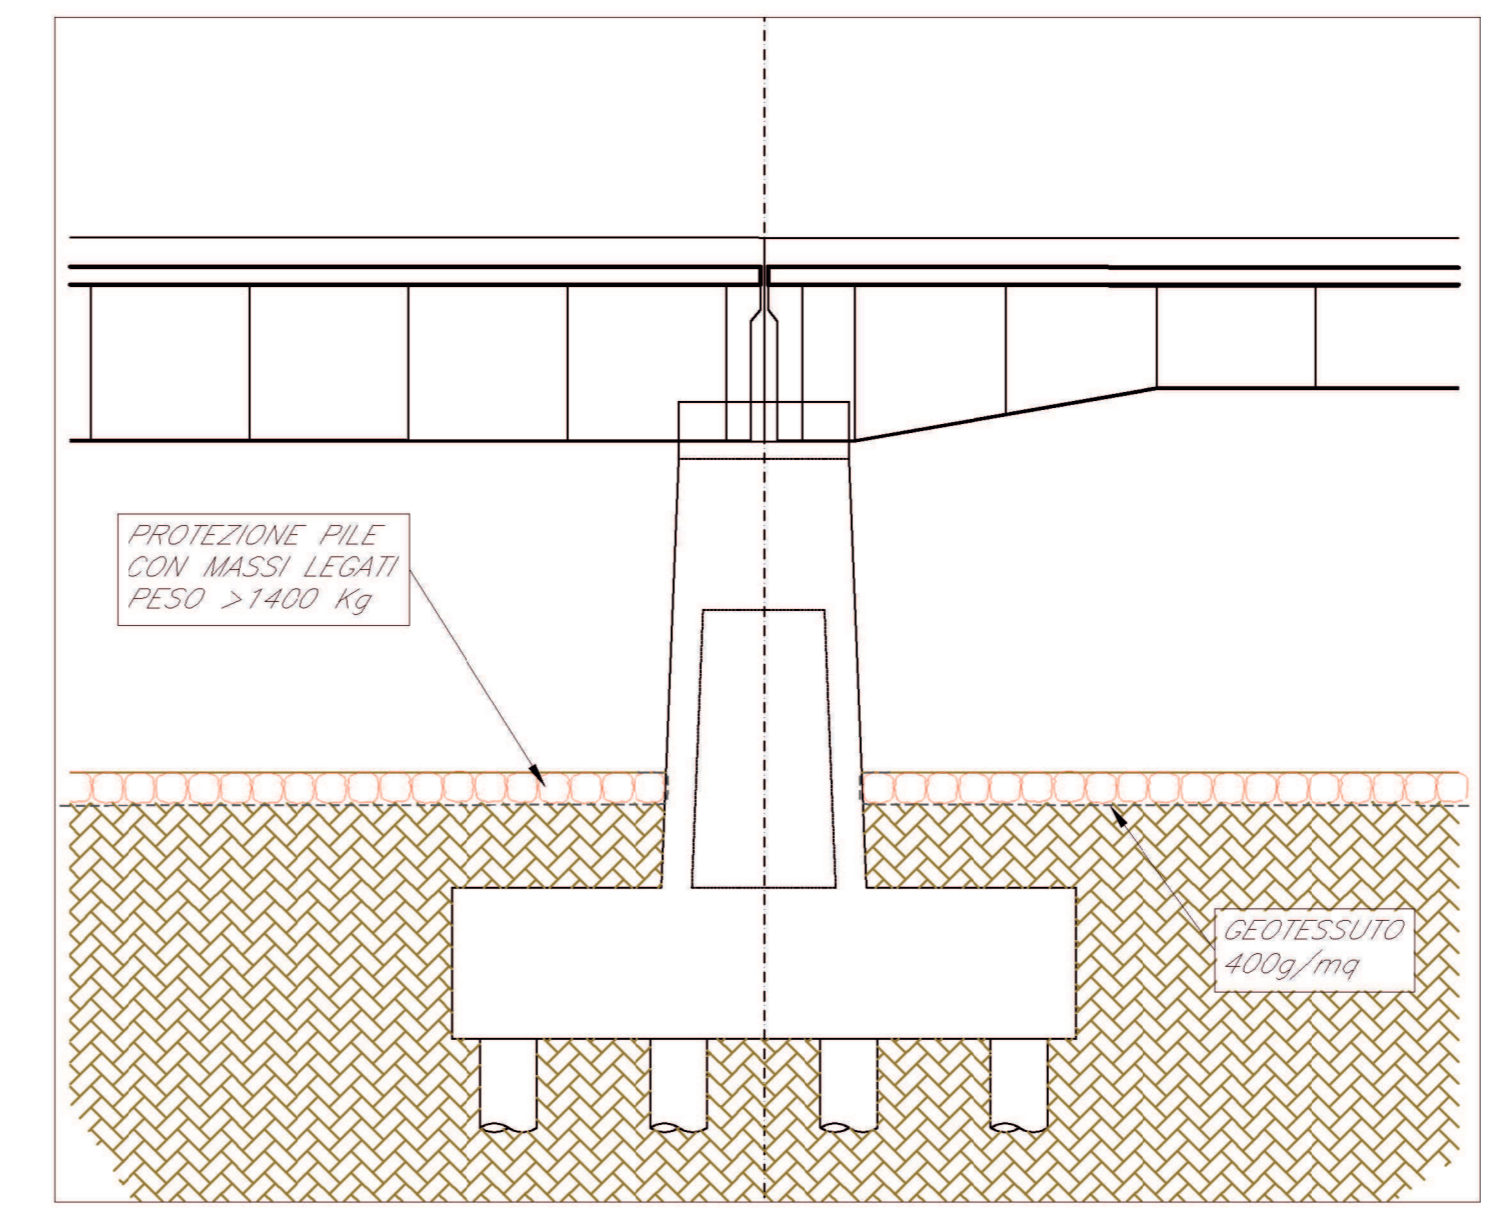

SEZIONE TIPO PROTEZIONE PILE  
Da n 1 a n 3 e da n 10 A n 24  
Scala 1:200

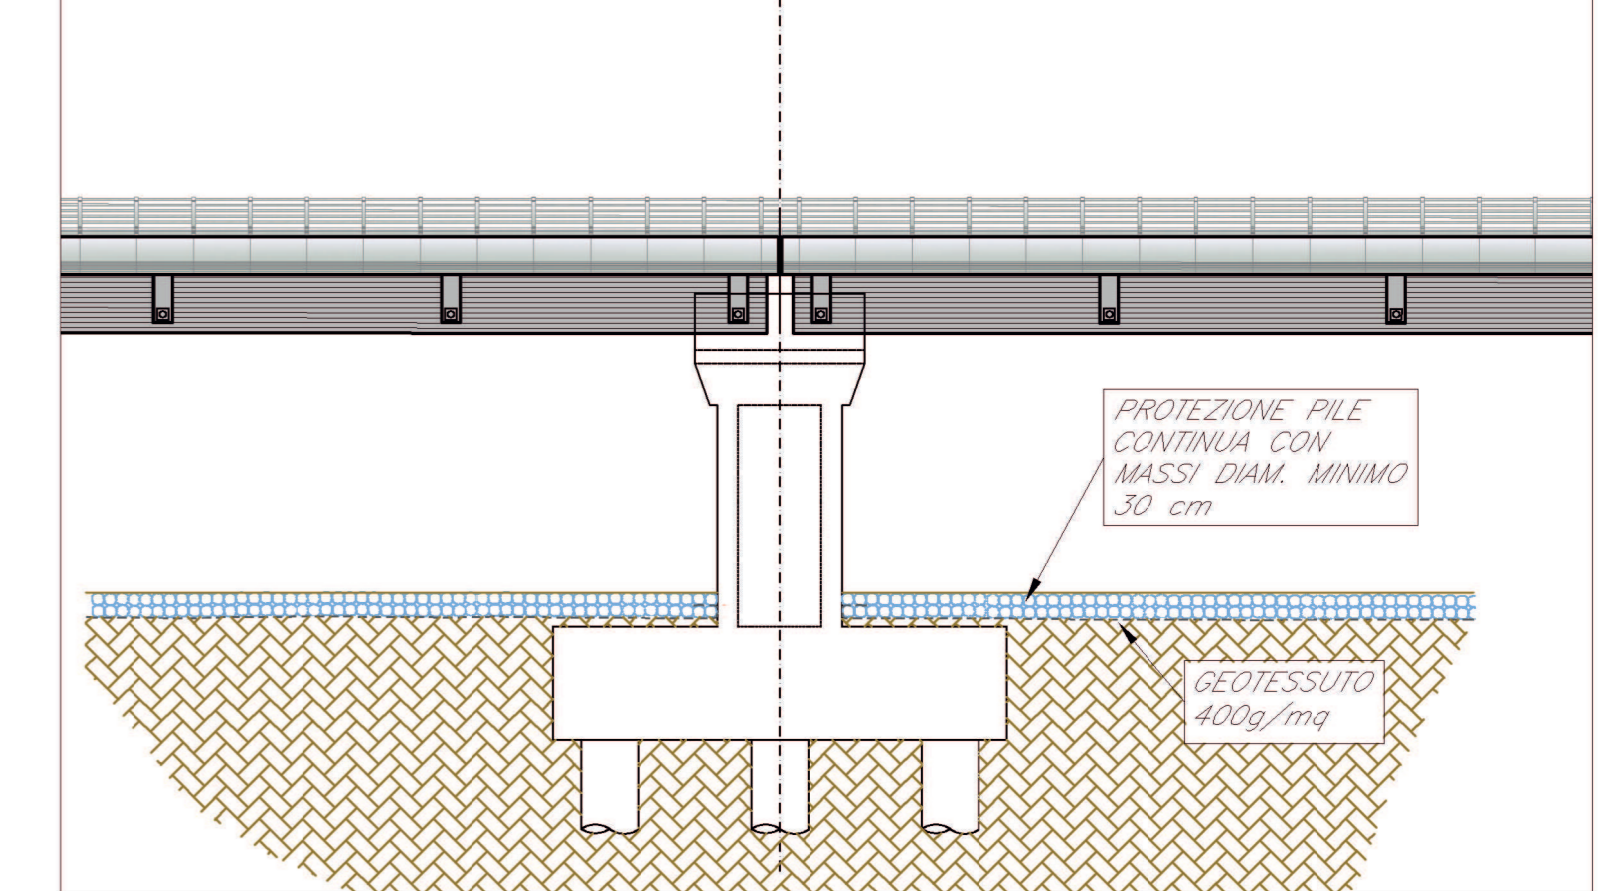

PARTICOLARE LEGATURA MASSI  
Scala 1:20

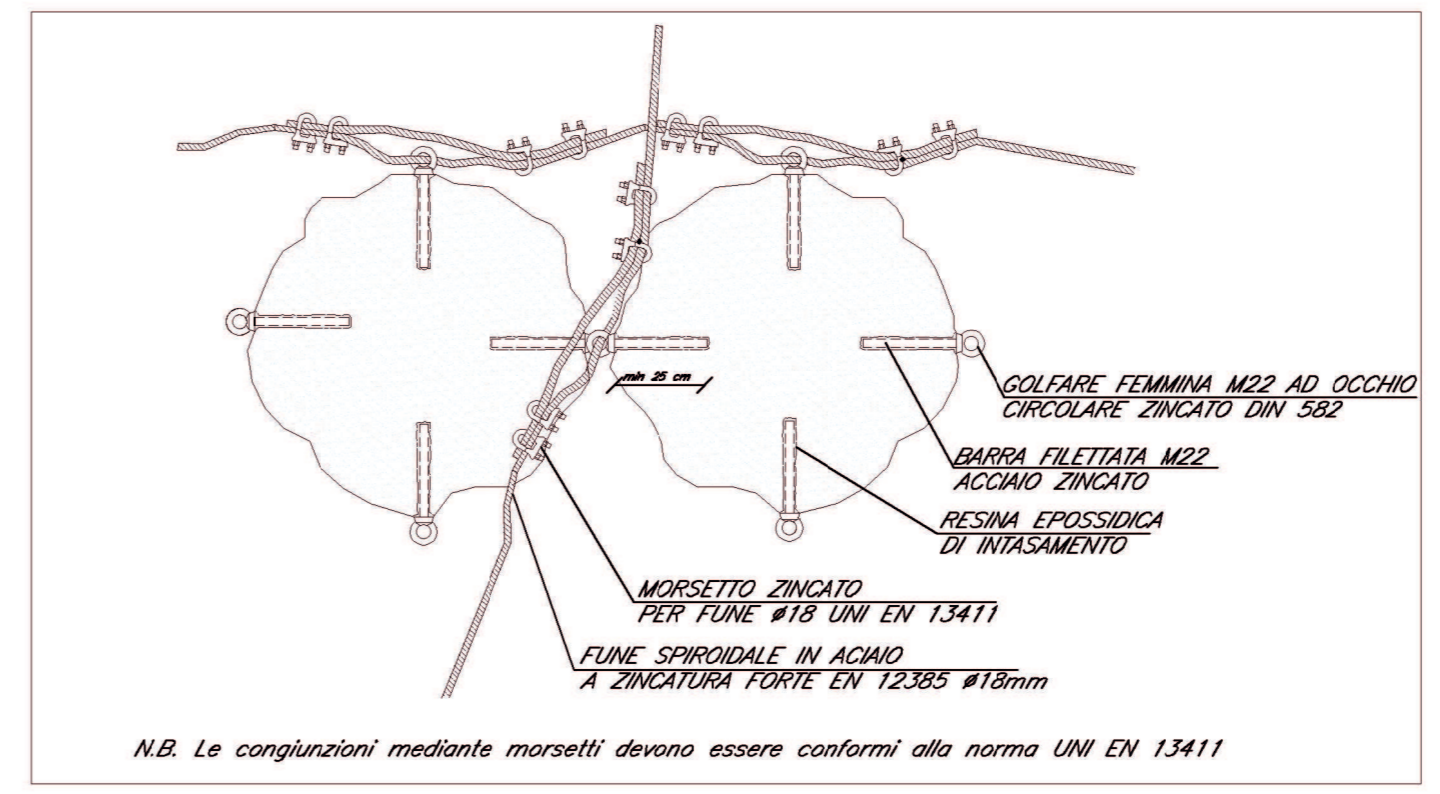

COMMITTENTE: **RFI** RETE FERROVIARIA ITALIANA  
GRUPPO FERROVIE DELLO STATO ITALIANE

DIREZIONE LAVORI: **ITALFERR** GRUPPO FERROVIE DELLO STATO ITALIANE

APPALTATORE: **PIZZAROTTI**, **Ghella**, **ITINERA**, **SALCEP**, **EdS INFRASTRUTTURE**

PROGETTAZIONE: **GEDATA ENGINEERING**, **ITINERA**, **RINA**

PROGETTISTA: Prof. Ing. Andrea Del Grosso

DIRETTORE DELLA PROGETTAZIONE: Ing. PIROGGIO GRASSO

**PROGETTO ESECUTIVO**

**ITINERARIO NAPOLI-BARI RADDOPPIO TRATTA CANCELLO - BENEVENTO II LOTTO FUNZIONALE FRASSO TELESINO - VITULANO 1° LOTTO FUNZIONALE FRASSO TELESINO - TELESE**

**IDROLOGIA E IDRAULICA**  
VI05: Fiume Calore: Particolari sistemazione idraulica

APPALTATORE: **RTI INFERREMENTI s.r.l.**  
I DIRETTORE RESPONSABILE: Ing. S. Del Grosso  
23/06/2020

SCALA: varie

COMMESSA	LOTTO	FASE	ENTE	TIPO DOC.	OPERA/DISCIPLINA	PROGR.	REV.
IF26	12	E	Z	BZ	ID0502	001	B

Rev.	Descrizione	Redatto	Data	Verificato	Data	Approvato	Data	Autorezzato Data
A	EMISSIONE	Franco Fabbri	24/05/2020	Alto Casone	24/05/2020	Piroggio Grasso	24/05/2020	Prof. Ing. A. DelGrosso
B	Revisione e segno di approvazione	Franco Fabbri	23/06/2020	Alto Casone	23/06/2020	Piroggio Grasso	23/06/2020	

File: IF26.12.E.ZZ.BZ.ID.05.02.001.B.dwg n. Elab.: 23/06/2020