## PROFILO LONGITUDINALE-Scala 1:500




## PLANIMETRIAScala 1:500




## SEZIONE TIPO "A"-Scala 1:50

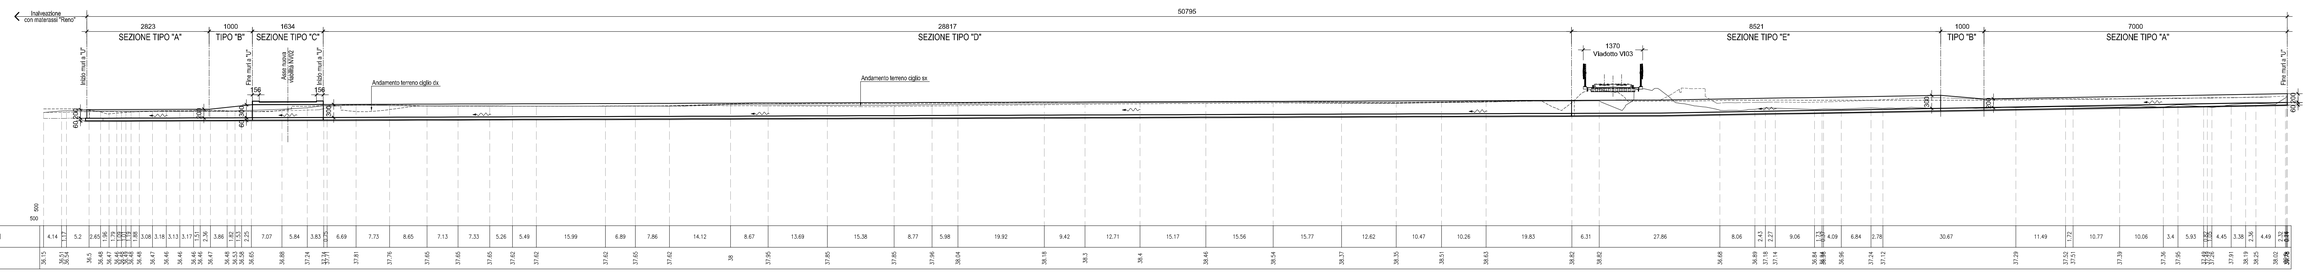


## SEZIONE TIPO "B"-Scala 1:50

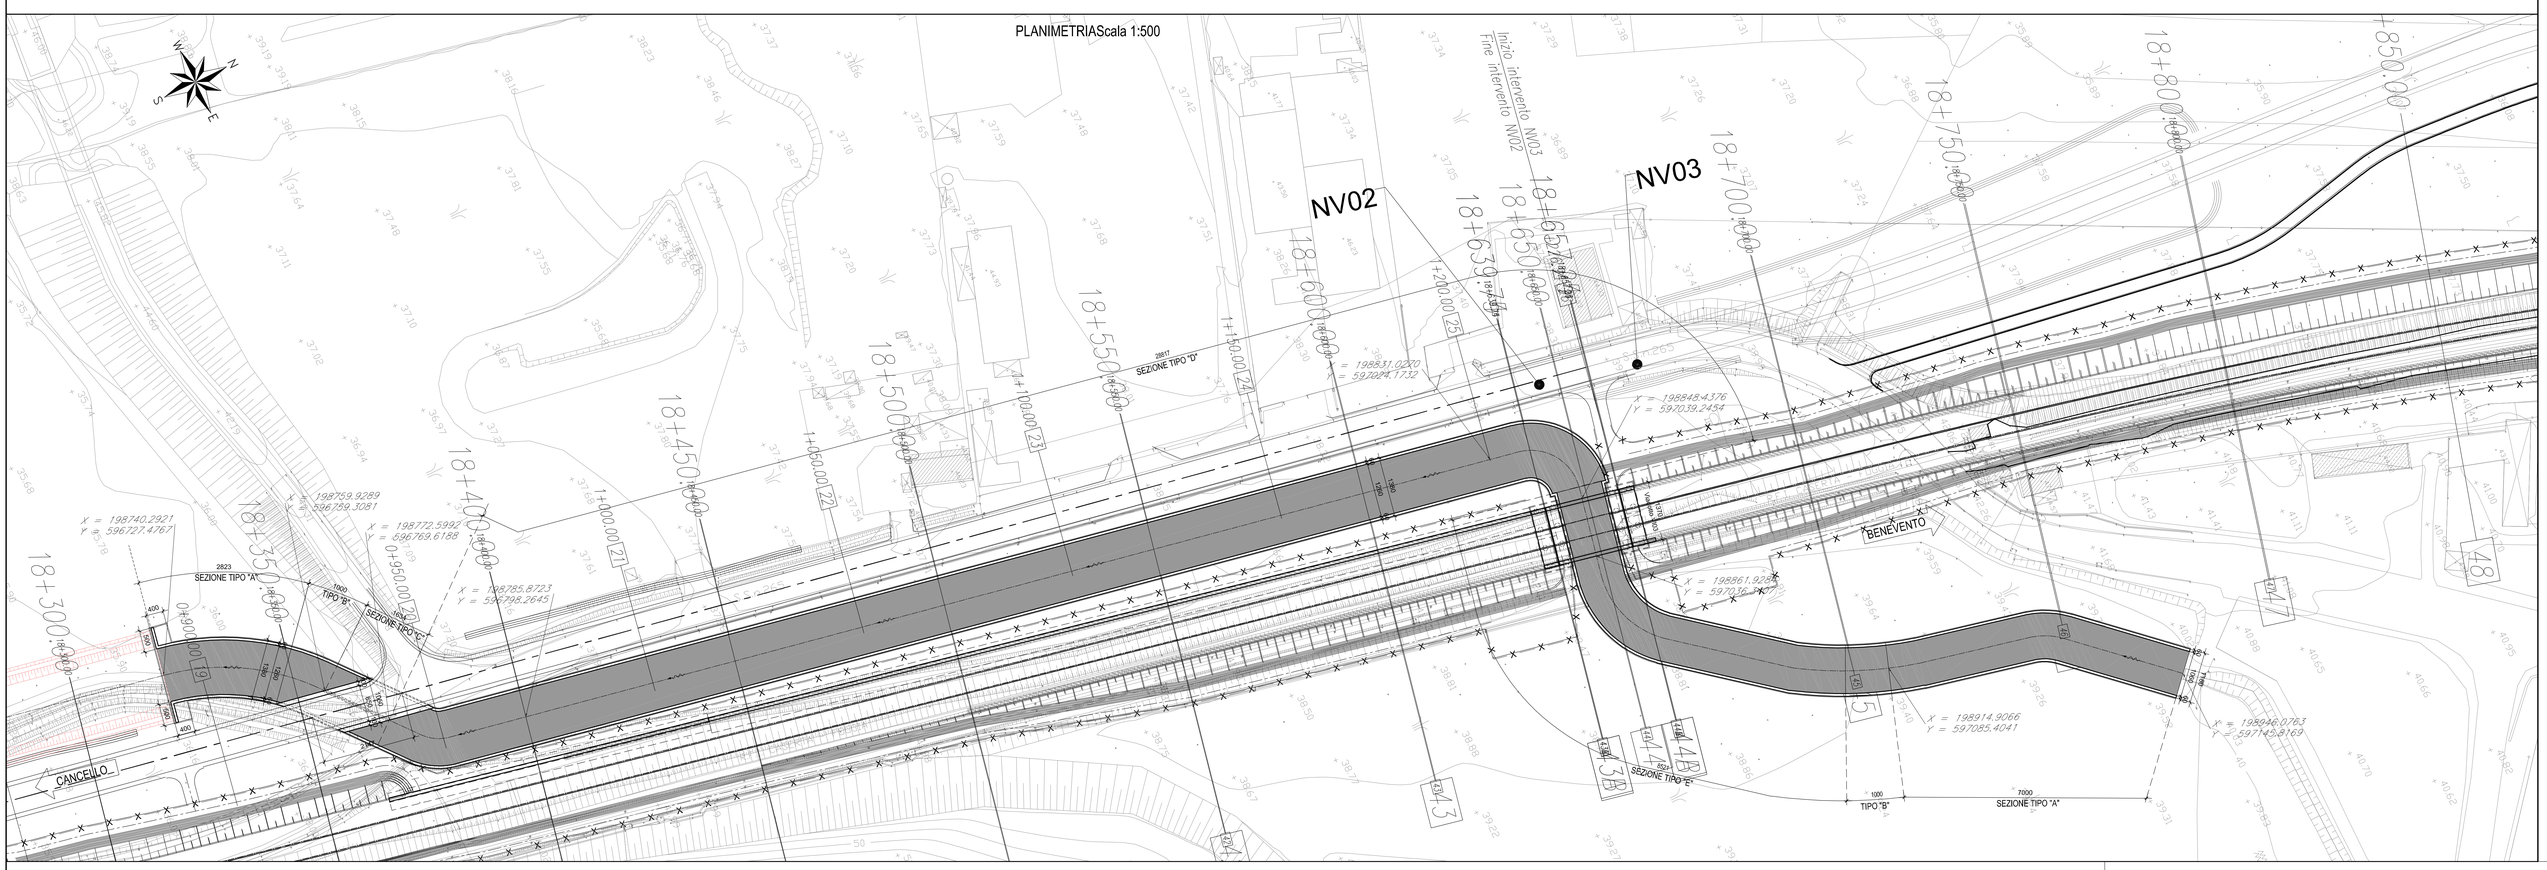


## SEZIONE TIPO "C"-Scala 1:50

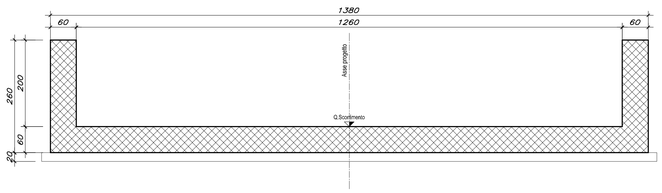


## SEZIONE TIPO "D"-Scala 1:50

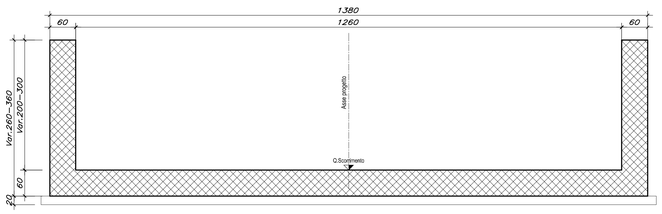


## SEZIONE TIPO "E"-Scala 1:50

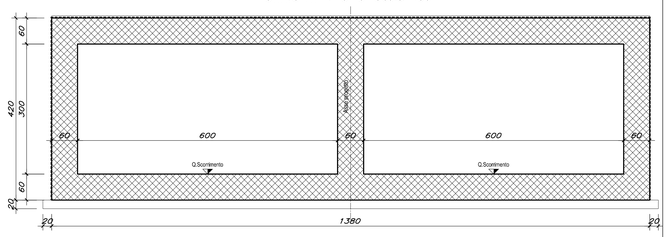


COMMITTENTE:

RFI RETE FERROVIARIA ITALIANA
GRUPPO FERROVIE DELLO STATO ITALIANE

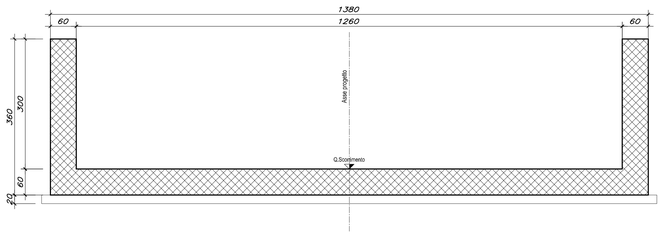DIREZIONE LAVORI:

ITALFERR
GRUPPO FERROVIE DELLO STATO ITALIANE

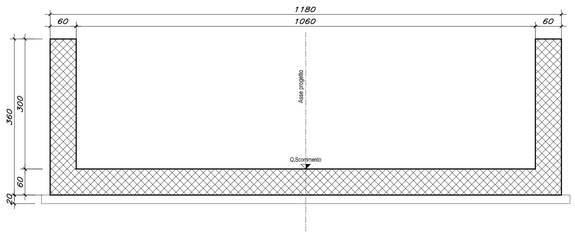APPALTATORE:

PIZZAROTTI · Ghella · ITINERA · SALCEF GRUPPO · JeDS INFRASTRUTTURE

| PROGETTAZIONE: | PROGETTISTA: | DIRETTORE DELLA PROGETTAZIONE: |
|---|---|---|
| RAGGRUPPAMENTO TEMPORANEO PROGETTISTI<br>GEODATA ENGINEERING · INTEGRA · RINA | Prof. Ing. Andrea Del Grosso | Ing. PIERGIORGIO GRASSO<br>Responsabile integrazione fra le varie prestazioni specialistiche |

**PROGETTO ESECUTIVO**

**ITINERARIO NAPOLI-BARI**
**RADDOPPIO TRATTA CANCELLO – BENEVENTO**
**II LOTTO FUNZIONALE FRASSO TELESINO – VITULANO**
**1° LOTTO FUNZIONALE FRASSO TELESINO – TELESE**

VIABILITA'

IN25 - Tombino scatolare per ripristino viabilità S.P. 176 al km 18+200 circa
Carpenterie scatolare sotto NV02 e muri a "U"

| APPALTATORE | SCALA: |
|---|---|
| RTI IMPRESA PIZZAROTTI & C. S.p.A.<br>IL DIRETTORE TECNICO<br>Ing. S. Del Bagno<br>24/02/2020 | varie |

| COMMESSA | LOTTO | FASE | ENTE | TIPO DOC. | OPERA/DISCIPLINA | PROGR. | REV. |
|---|---|---|---|---|---|---|---|
| IF26 | 12 | E | ZZ | BZ | IN2500 | 001 | A |

| Rev. | Descrizione | Redatto | Data | Verificato | Data | Approvato | Data | Autorizzato Data |
|---|---|---|---|---|---|---|---|---|
| A | EMISSIONE | Fabrizio Fulton | 24/02/2020 | Alice Conese | 24/02/2020 | Piergiorgio Grasso | 24/02/2020 | Prof. Ing. A. Del Grosso |
| | | | | | | | | 24/02/2020 |

File: IF26.1.2.E.ZZ.BZ.IN.25.0.0.001.A.dwg — n. Elab.: