
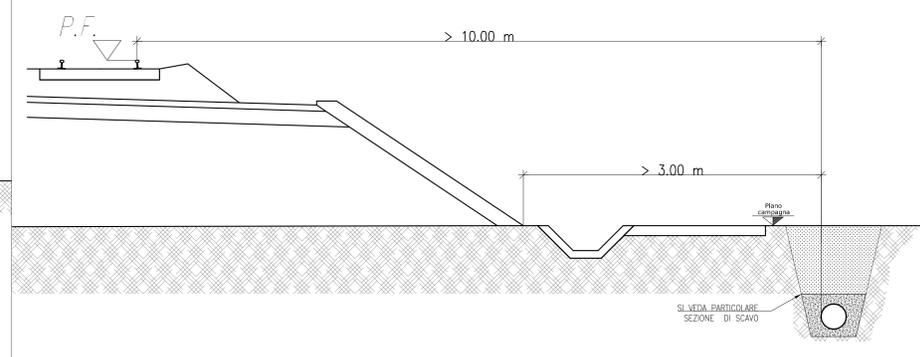



PARTICOLARE ATTRAVERSAMENTO SUPERIORE SOPRA GALLERIA D.M.04/04/2014 ART. 4.1.2.9 e 4.1.2.10
scala 1:50

pozzetto di valle

pozzetto di monte

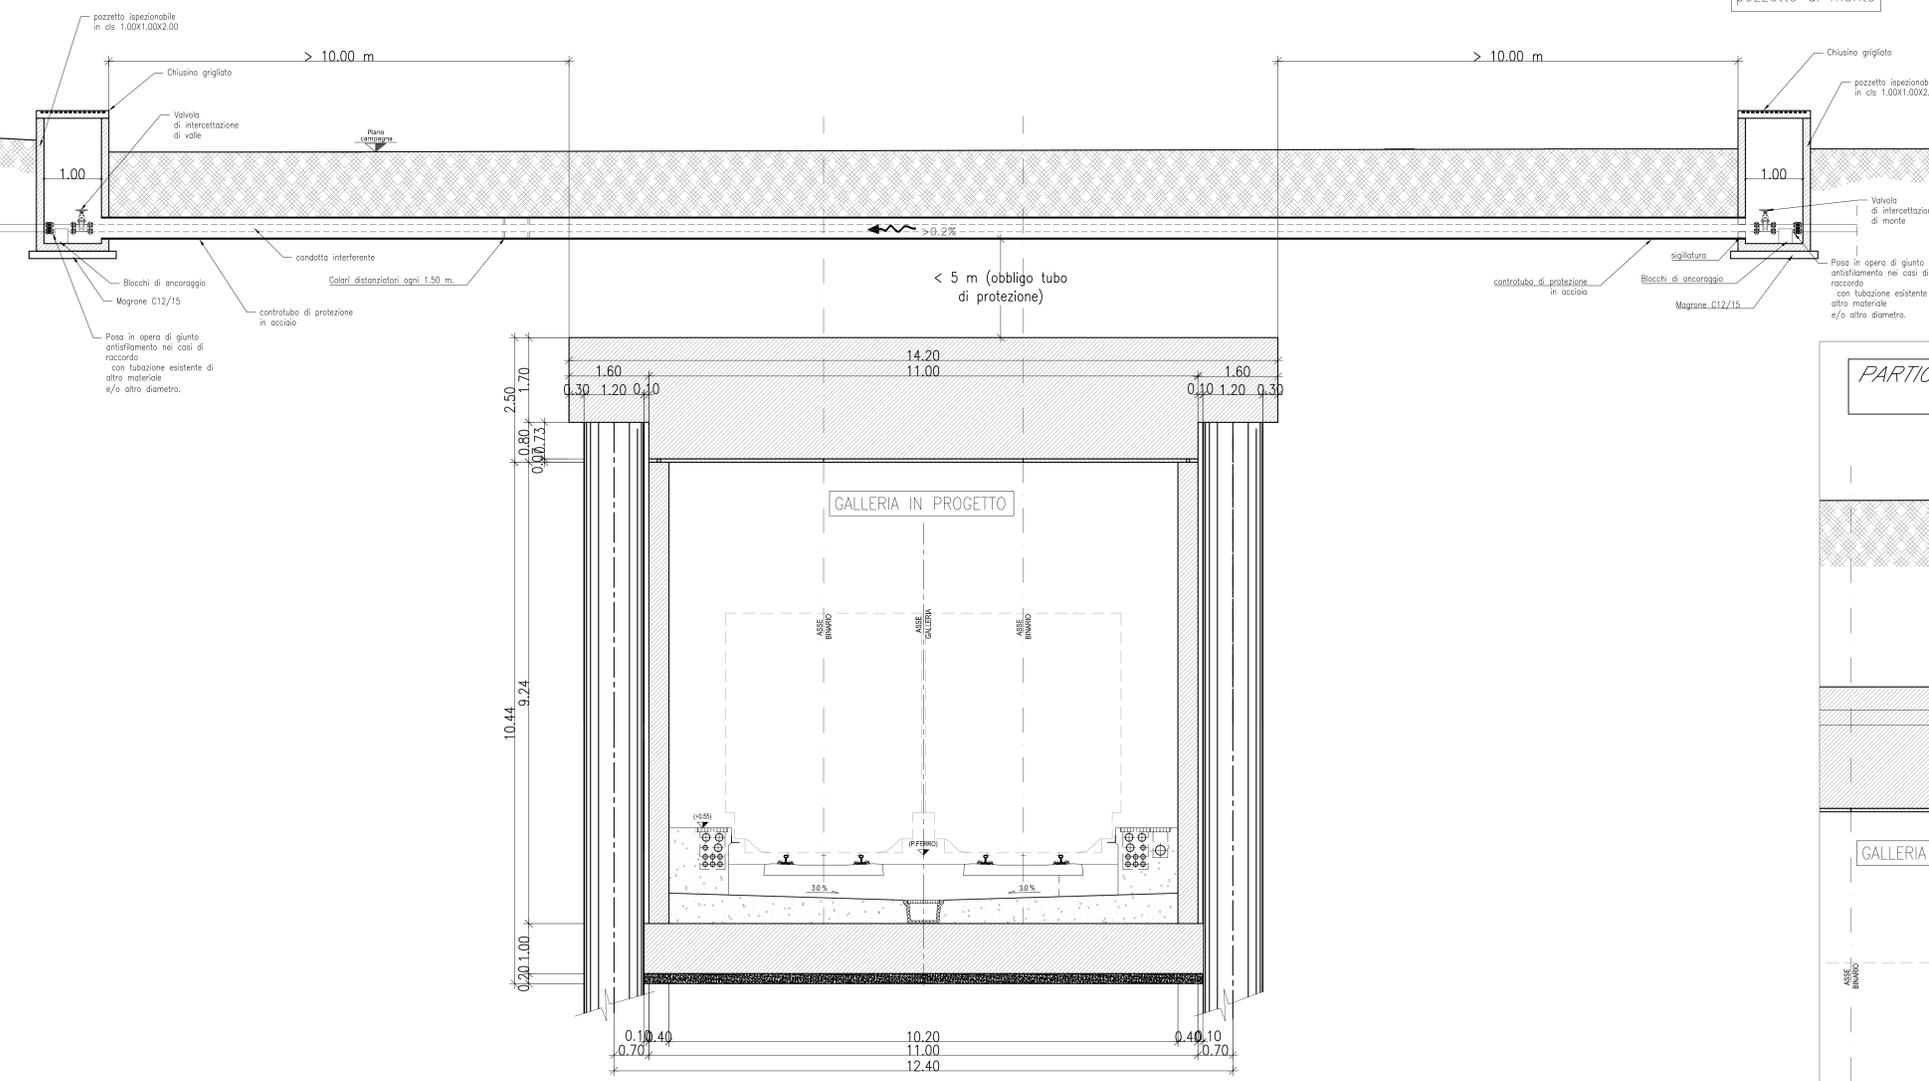


PARTICOLARE PARALLELISMO SEZIONE IN GALLERIA
scala 1:50

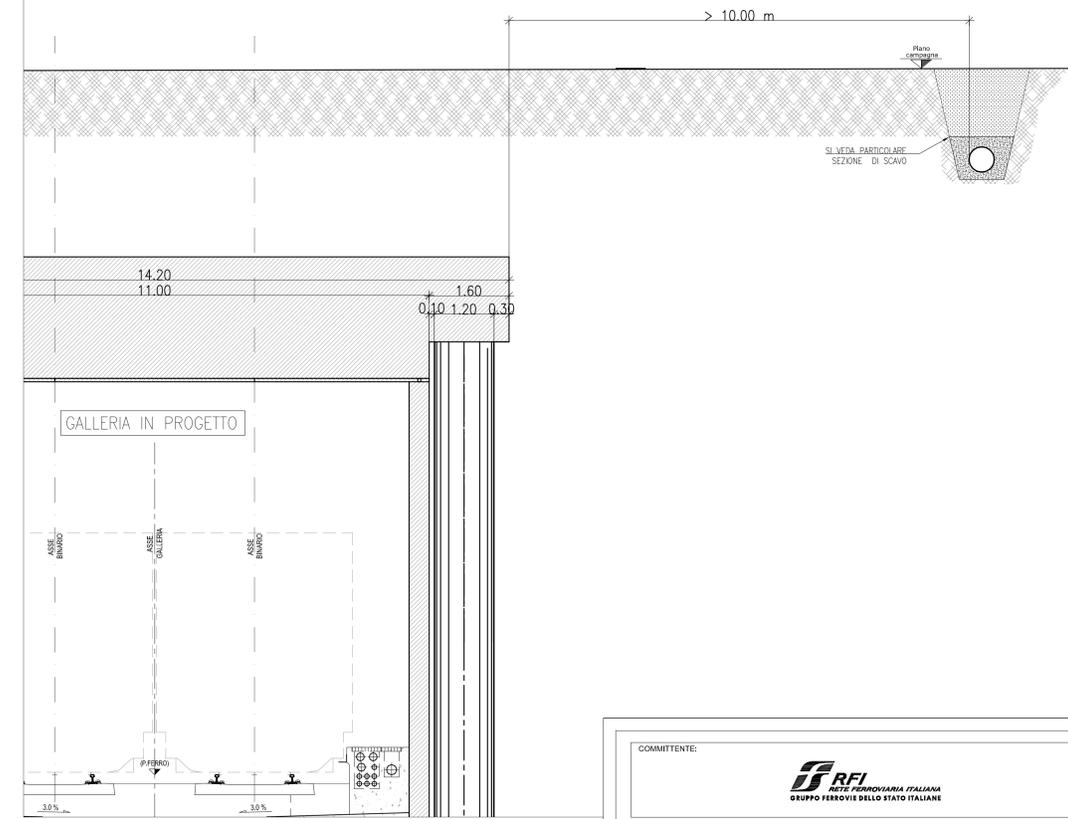

PARTICOLARE ATTRAVERSAMENTO INTERRATO D.M.04/04/2014 ART. 4.1.1
scala 1:50

pozzetto di valle

pozzetto di monte

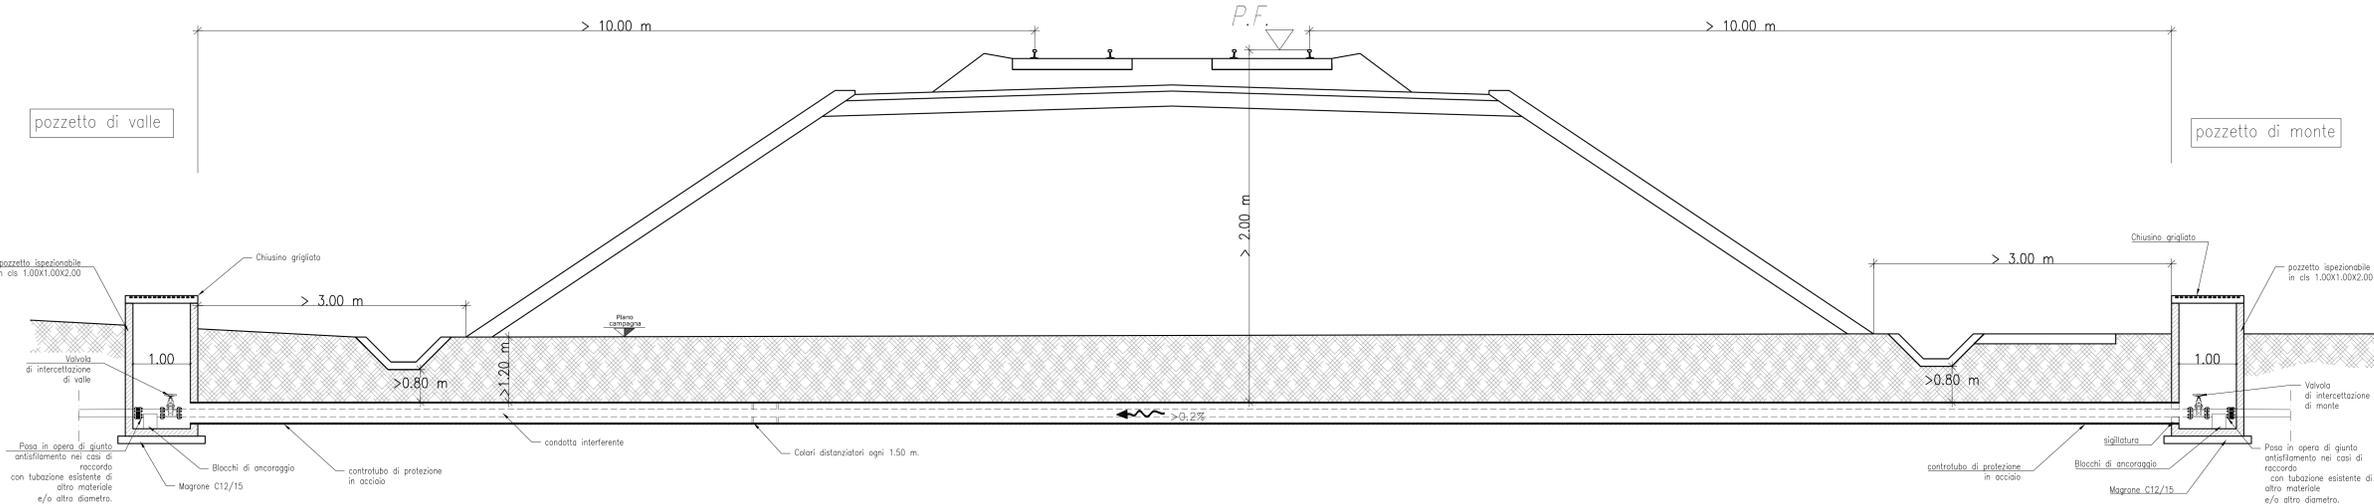

COMMITTENTE: **RFI** RETE FERROVIARIA ITALIANA GRUPPO FERROVIE DELLO STATO ITALIANE

DIREZIONE LAVORI: **ITALFERR** GRUPPO FERROVIE DELLO STATO ITALIANE

APPALTATORE: **PIZZAROTTI**, **Ghella**, **INTERA**, **SALCEP**, **EdS INFRASTRUTTURE**

PROGETTAZIONE: **GEODATA ENGINEERING**, **INTERA**, **RINA**

PROGETTISTA: Prof. Ing. Andrea Del Grosso

DIRETTORE DELLA PROGETTAZIONE: Ing. PIETRO CRASSO

PROGETTO ESECUTIVO

ITINERARIO NAPOLI-BARI RADDOPPIO TRATTA CANCELLO - BENEVENTO II LOTTO FUNZIONALE FRASSO TELESINO - VITULANO 1° LOTTO FUNZIONALE FRASSO TELESINO - TELESE

Interferenze Sottoservizi

Interferenza Rete Irrigua - Particolari Costruttivi 2 di 2

APPALTATORE: **RTI BENEVENTO** S.p.A. S. GIUSEPPE DI BENEVENTO

SCALA: **Varie**

COMMESSA	LOTTO	FASE	ENTE	TIPO DOC.	OPERADISCIPLINA	PROGR.	REV.
IF26	12	E	ZI	BZ	IN5000	002	B

Rev.	Descrizione	Redatto	Data	Verificato	Data	Approvato	Data	Autorizzato Data
A	EMESIONE	A. Pizzotti	24/03/2010	G. Rossetti	24/03/2010	P. Grassi	24/03/2010	Prof. Ing. A. Del Grosso
B	Revisione a seguito interdicta RTI	G. Pizzotti	23/06/2010	A. Pizzotti	23/06/2010	P. Grassi	23/06/2010	

File: IF26.1.2.E.ZZ.BZ.IN.50.0.0.002.B.dwg n. Elab.: 23/06/2010