PARTICOLARE PARALLELISMO SEZIONE IN RILEVATO
D.M.04/04/2014 ART. 4.2.1
scala 1:50

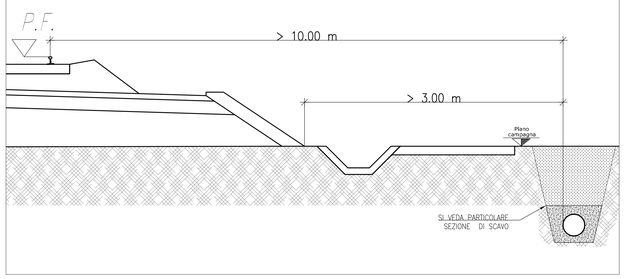

PARTICOLARE ATTRAVERSAMENTO INTERRATO CONDOTTA FOGNARIA A PELO LIBERO
D.M.04/04/2014 ART. 5 – PIANTA
scala 1:50

PARTICOLARE SEZIONE DI SCAVO

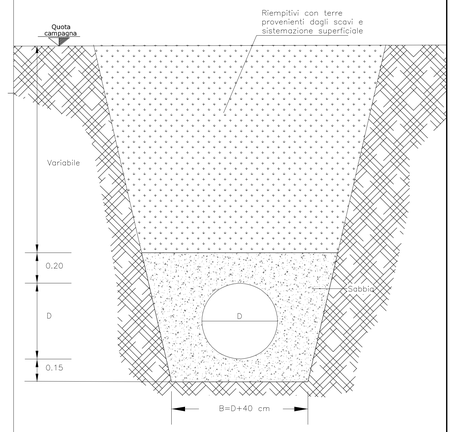

PARTICOLARE ATTRAVERSAMENTO INTERRATO CONDOTTA FOGNARIA A PELO LIBERO
D.M.04/04/2014 ART. 5 – SEZIONE
scala 1:50

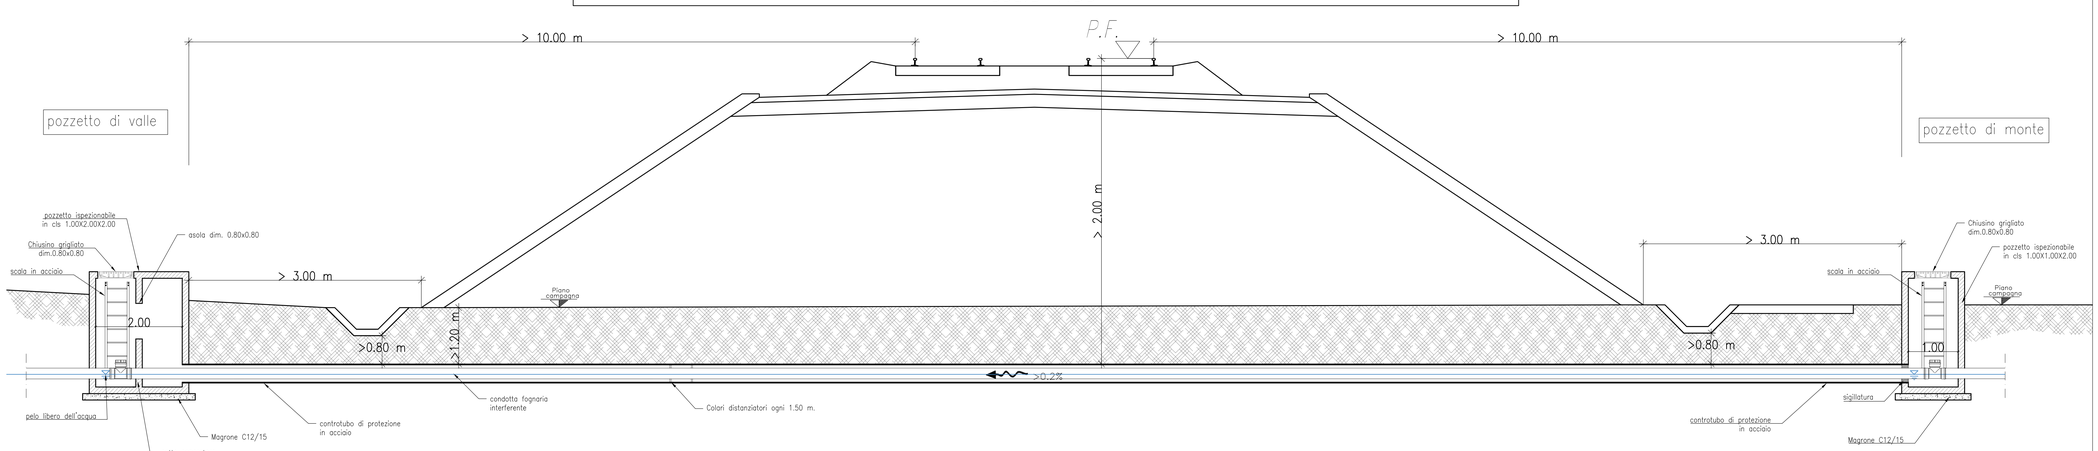

COMMITTENTE:

RFI RETE FERROVIARIA ITALIANA
GRUPPO FERROVIE DELLO STATO ITALIANE

DIREZIONE LAVORI:

ITALFERR
GRUPPO FERROVIE DELLO STATO ITALIANE

APPALTATORE:

PIZZAROTTI FONDATA NEL 1920 | Ghella | ITINERA | SALCEF CONSTRUCTION | EdS INFRASTRUTTURE

PROGETTAZIONE:	PROGETTISTA:	DIRETTORE DELLA PROGETTAZIONE:
RAGGRUPPAMENTO TEMPORANEO PROGETTISTI GEODATA ENGINEERING · INTEGRA · RINA	Prof. Ing. Andrea Del Grosso	Ing. PIERGIORGIO GRASSO Responsabile Integrazione Fra le varie Discipline Ingegneristiche Ordine degli Ingegneri della Provincia di Pavia n. 1001

PROGETTO ESECUTIVO

ITINERARIO NAPOLI-BARI
RADDOPPIO TRATTA CANCELLO – BENEVENTO
II LOTTO FUNZIONALE FRASSO TELESINO – VITULANO
1° LOTTO FUNZIONALE FRASSO TELESINO – TELESE

Interferenze Sottoservizi

Interferenza Rete Fognaria - Particolari Costruttivi

APPALTATORE	SCALA:
RTI IMPRESA PIZZAROTTI S.C.A.p.A. IL DIRETTORE TECNICO Ing. Stefano Del Rio Ing. S. Del Buono 23/06/2020	Varie

COMMESSA	LOTTO	FASE	ENTE	TIPO DOC.	OPERA/DISCIPLINA	PROGR.	REV.
IF26	12	E	ZZ	BZ	IN5000	004	B

Rev.	Descrizione	Redatto	Data	Verificato	Data	Approvato	Data	Autorizzato Data
A	EMISSIONE	A. Poggi#	24/02/2020	G. Rossetti#	24/02/2020	P. Grasso	24/02/2020	Prof. Ing. A. Del Grosso
B	Revisione a seguito di istruttoria ITF	A. Poggi#	23/06/2020	G. Rossetti#	23/06/2020	P. Grasso	23/06/2020	Andrea Del Grosso Ordine degli Ingegneri della Provincia di Pavia n. 1001
								23/06/2020

File: IF26.1.2.E.ZZ.BZ.IN.50.0.0.004.B.dwg | n. Elab.: