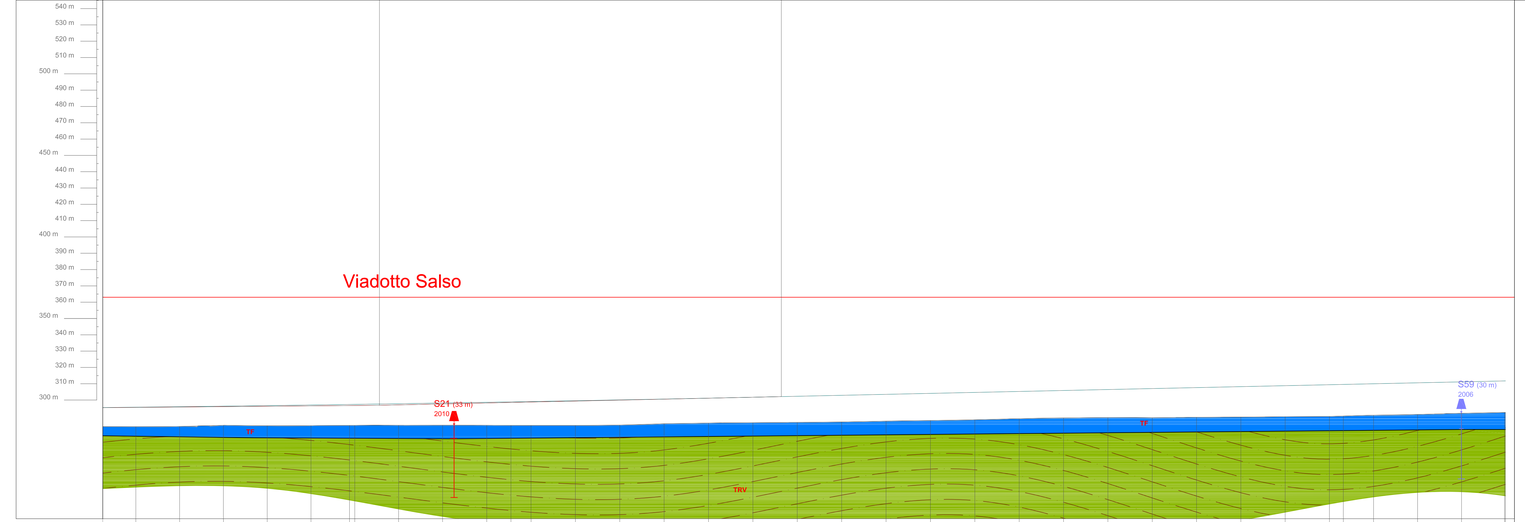

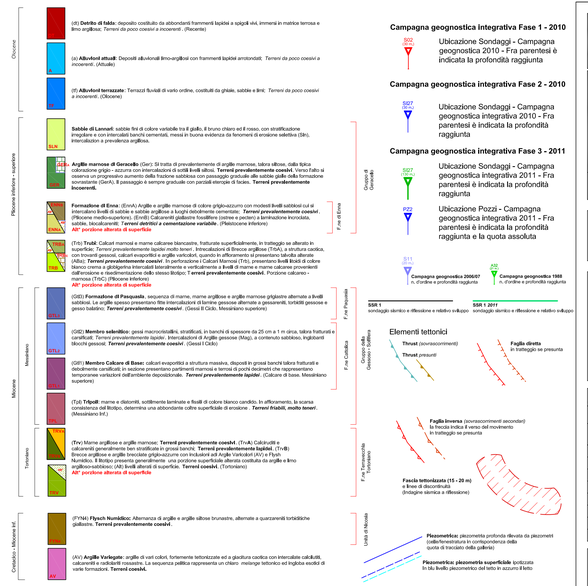

ANAS S.p.A.
DIREZIONE CENTRALE PROGRAMMAZIONE PROGETTAZIONE

PA 12/09
CORRIDOIO PLURIMODALE TIRRENICO - NORD EUROPA
ITINERARIO AGRIGENTO - CALTANISSETTA - A19
S.S. N° 640 "DI PORTO EMPEDOCLE"
AMMODERNAMENTO E ADEGUAMENTO ALLA CAT. B DEL D.M. 5.11.2001
Dal km 44+000 allo svincolo con l'A19

PROGETTO ESECUTIVO

Contraente Generale: Empedocle 2 s.c.p.a.

GEOLOGIA E IDROGEOLOGIA
Profili geologici
Profilo geologico Asse direzione A19 - Agrigento - Tav. 47/47

Codice Unico Progetto (CUP) : F91B09000070001

Codice Elaborato: PA12_09 - E 0 0 0 G E 2 0 8 G I 0 6 Z F 7 0 4 7 C — Scala: 1:1000

F						
E						
D						
C	Luglio 2011	EMISSIONE	M. D'ANGELO	R. CAPOCCHI	M. LITI	P. PAGLINI
B	Aprile 2011	EMISSIONE	M. D'ANGELO	A. TURSO	M. LITI	P. PAGLINI
A	Gennaio 2011	EMISSIONE	M. D'ANGELO	A. TURSO	M. LITI	P. PAGLINI
REV.	DATA	DESCRIZIONE	REDATTO	VERIFICATO	APPROVATO	AUTORIZZATO

Responsabile del procedimento: Ing. MAURIZIO ARAMINI

Il Progettista: Dott. Ing. Gian Luca Valenti — Ordine degli Ingegneri di Firenze n° 4533

Il Consulente: Dott. Ing. Antonio Capocchi Ruggero — Ordine degli Ingegneri della Provincia di Trapani n° 1937

Il Geologo: Dott. Geol. D'Angelo Maurizio n. 1607 — Ordine dei Geologi della Regione Siciliana n° 1453

Il Coordinatore per la sicurezza in fase di progetto: Dott. Ing. Alessandro Salvago — Ordine degli Ingegneri della Provincia di Trapani n° 1444

Il Direttore dei lavori: Dott. Ing. Peppino Maria Sciascia — Ordine degli Ingegneri della Provincia di Trapani n° 1444