SEZIONI TIPO FOSSO DI IN TERRA

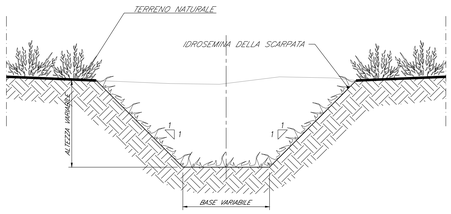

SEZIONI TIPO FOSSO RIVESTITO IN CALCESTRUZZO scala 1:20

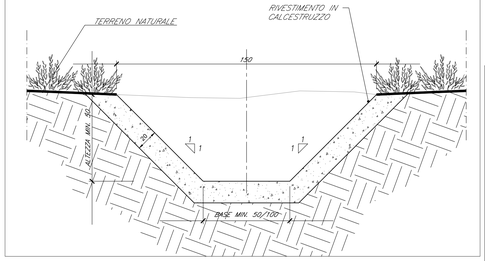

PARTICOLARE CUNETTA ALLA FRANCESE scala 1:10

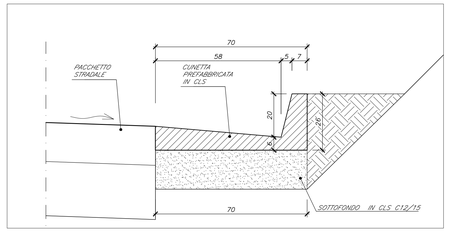

PARTICOLARE CUNETTA ALLA FRANCESE CON SCARICO SU POZZETTO CADITOIA 50x50 scala 1:20

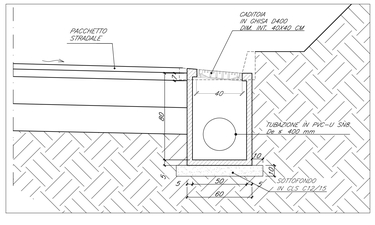

POSA TUBAZIONE IN PVC-U SN8 scala 1:20

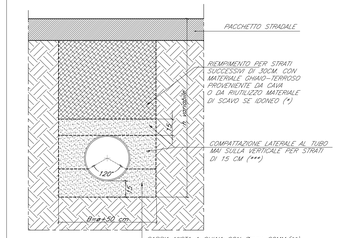

(*) GRADO DI COSTIPAMENTO DA MODERATO A ELEVATO (DENSITA' PROCTOR 85÷90%)
(**) FONDO CON MATERIALE DI RIEMPIMENTO BEN COSTIPATO (DENSITA' PROCTOR >95%)
(***) MATERIALE BEN COSTIPATO AI FIANCHI DEL TUBO (DENSITA' PROCTOR >90%)

PARTICOLARE FOSSO DRENANTE scala 1:50

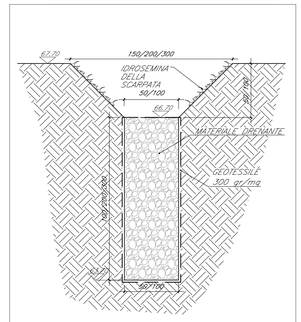

PARTICOLARI CANALETTA ED EMBRICI INTERASSE 15 M scala 1:20

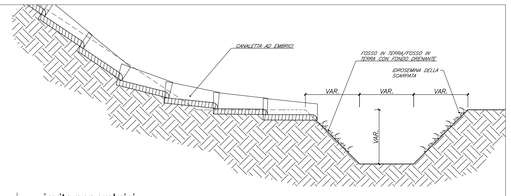

pianta

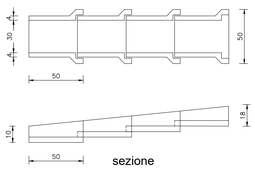

sezione

invito per embrici

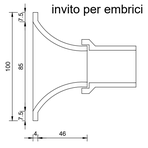

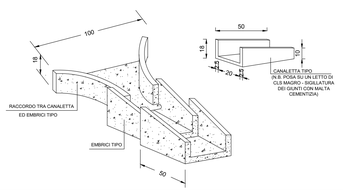

SEZIONE TIPO Cavalcaferrovia S.P.116 scala 1:50

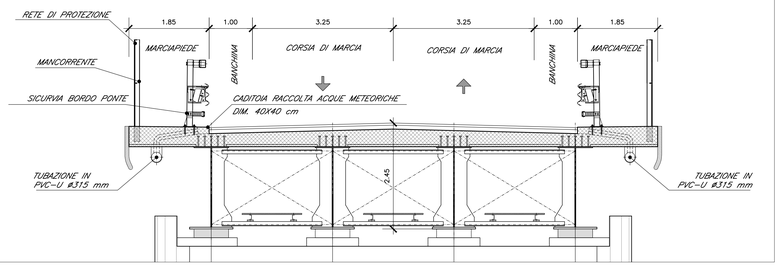

PARTICOLARE CADITOIA STRADALE IN CLS PREFABBRICATO scala 1:20

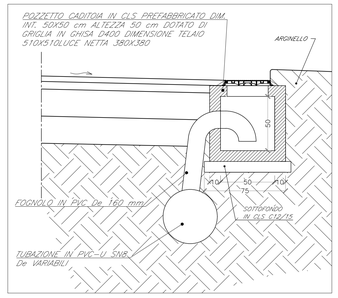

POZZETTO STRADALE IN C.A. PREFABBRICATO DIM. INT. 50X50 CM scala 1:20

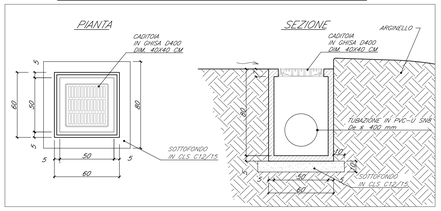

COMMITTENTE:

RFI RETE FERROVIARIA ITALIANA
GRUPPO FERROVIE DELLO STATO ITALIANE

DIREZIONE LAVORI:

ITALFERR
GRUPPO FERROVIE DELLO STATO ITALIANE

APPALTATORE:

PIZZAROTTI FONDATA NEL 1916 · Ghella · ITINERA · SALCEF COSTRUZIONI · EdS INFRASTRUTTURE

PROGETTAZIONE:	PROGETTISTA:	DIRETTORE DELLA PROGETTAZIONE:
RAGGRUPPAMENTO TEMPORANEO PROGETTISTI GEODATA ENGINEERING · INTEGRA · RINA	Prof. Ing. Andrea Del Grosso	Ing. PIERGIORGIO GRASSO Responsabile Integrazione fra le varie discipline specialistiche

PROGETTO ESECUTIVO

ITINERARIO NAPOLI-BARI
RADDOPPIO TRATTA CANCELLO – BENEVENTO
II LOTTO FUNZIONALE FRASSO TELESINO – VITULANO
1° LOTTO FUNZIONALE FRASSO TELESINO – TELESE

VIABILITA'
NV03 - S.P. 116 dal km 18+630 al km 19+164
Particolari costruttivi di drenaggio

APPALTATORE	SCALA:
RTI IMPRESA PIZZAROTTI & C. S.p.A. IL DIRETTORE: Ing. Stefano Del Rubo Ing. S. Del Rubo 24/02/2020	varie

COMMESSA	LOTTO	FASE	ENTE	TIPO DOC.	OPERA/DISCIPLINA	PROGR.	REV.
I F 2 6	1 2	E	Z Z	B Z	N V 0 3 0 0	0 0 1	A

Rev.	Descrizione	Redatto	Data	Verificato	Data	Approvato	Data	Autorizzato Data
A	EMISSIONE	Fabrizio Fottran	24/02/2020	Alice Carrepa	24/02/2020	Piergiorgio Grasso	24/02/2020	Prof. Ing. A. Del Grosso
								24/02/2020

File: IF26.1.2.E.ZZ.BZ.NV.03.0.0.001.A.dwg | n. Elab.: