



IMPIANTO DI TRATTAMENTO ACQUE DI PRIMA PIOGGIA IN CONTINUO VPP1 Q=30l/s

PIANTA scala 1:50

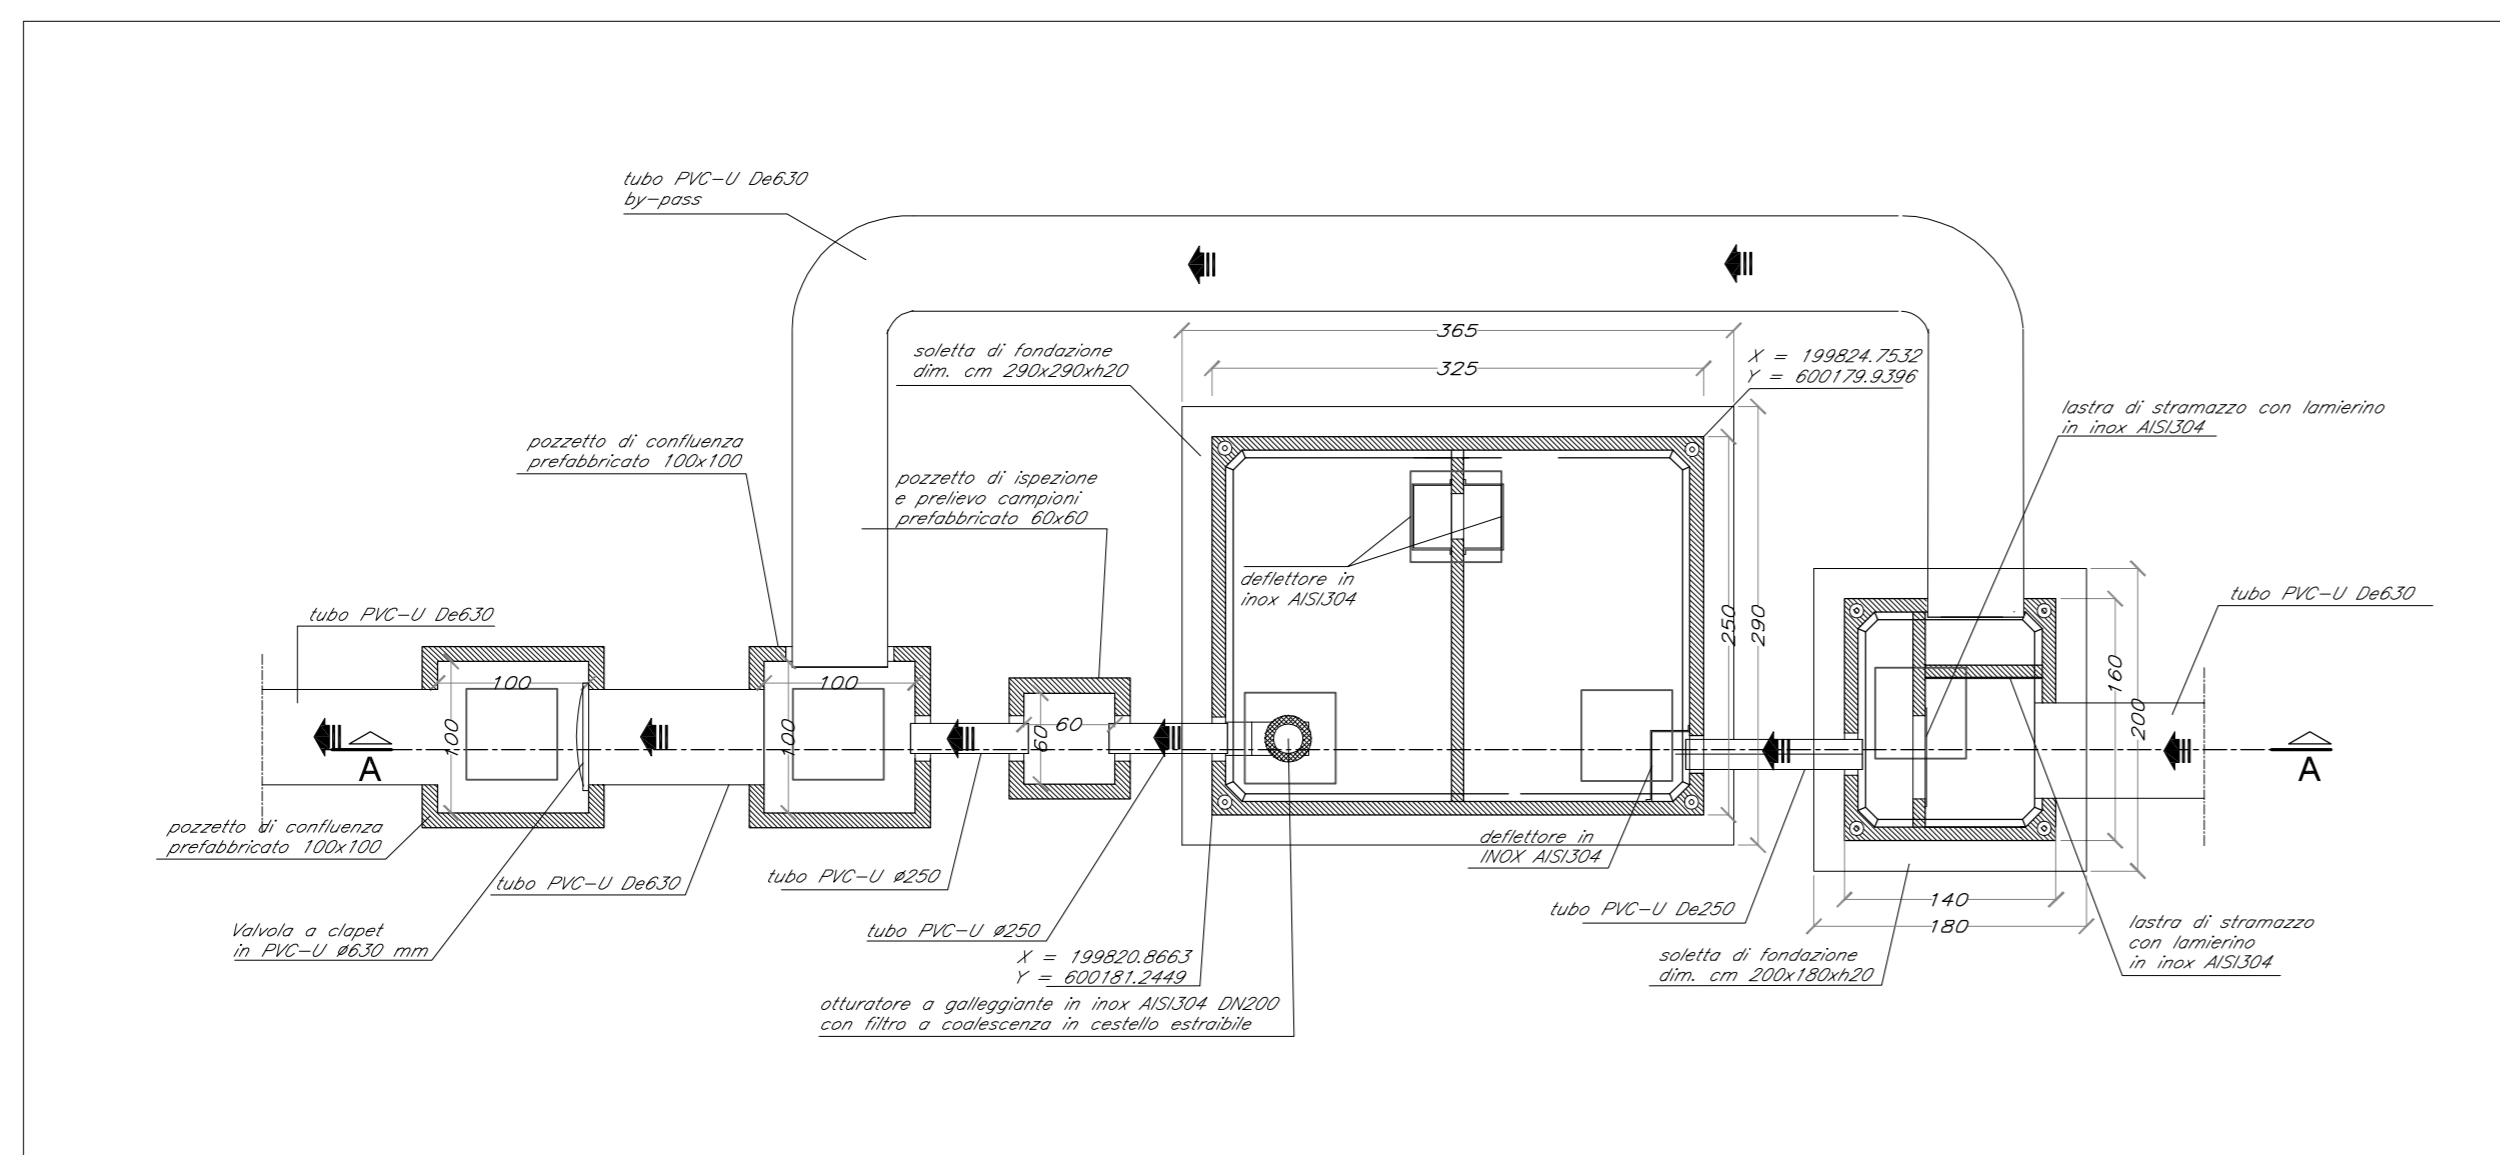


SEZIONE A-A scala 1:50

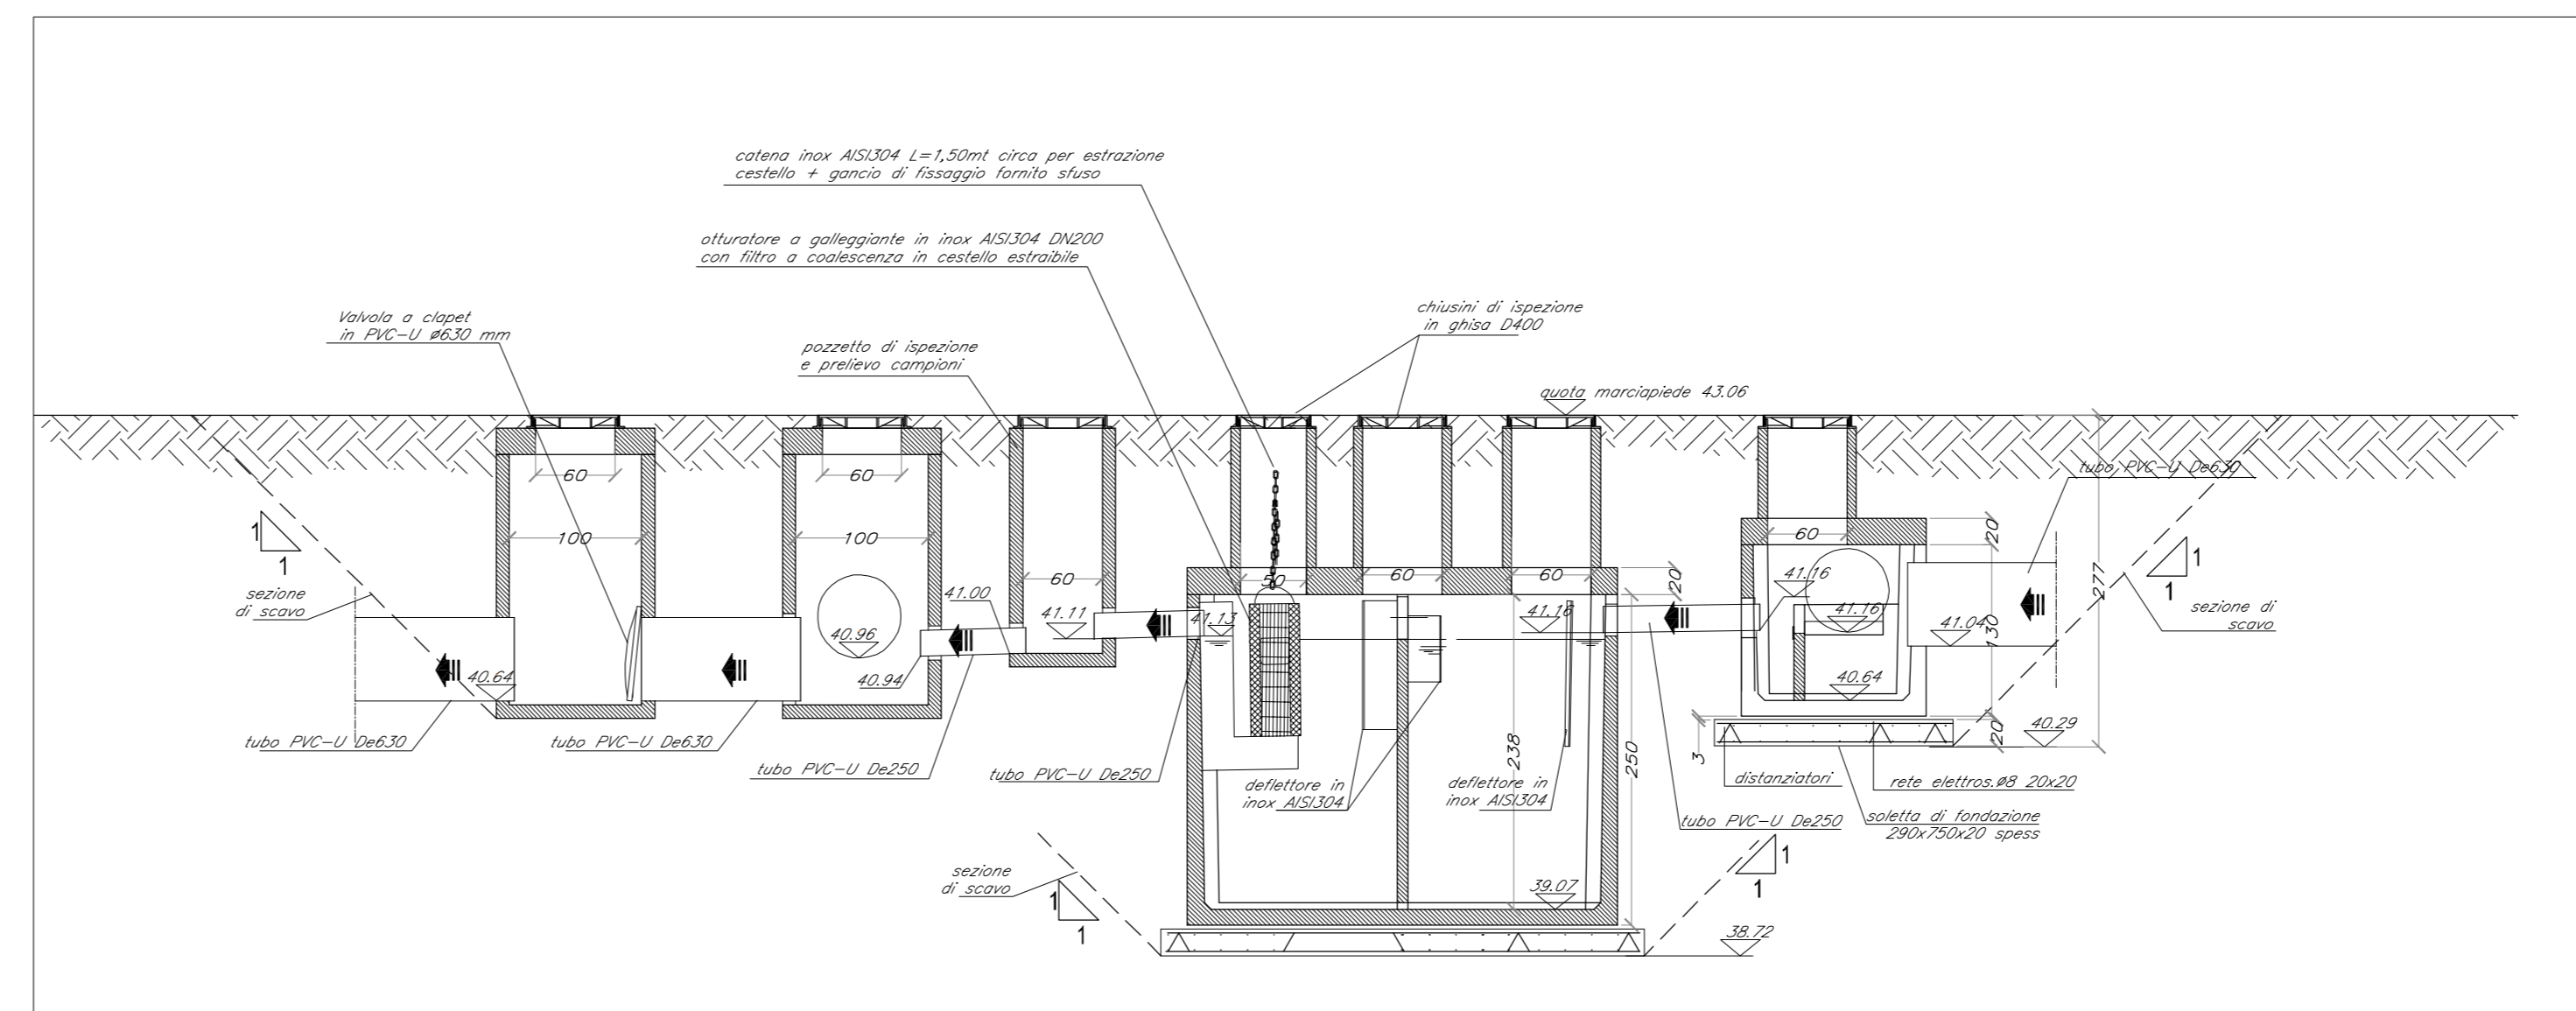


IMPIANTO DI TRATTAMENTO ACQUE DI PRIMA PIOGGIA IN CONTINUO VPP2 Q=40l/s

PIANTA scala 1:50

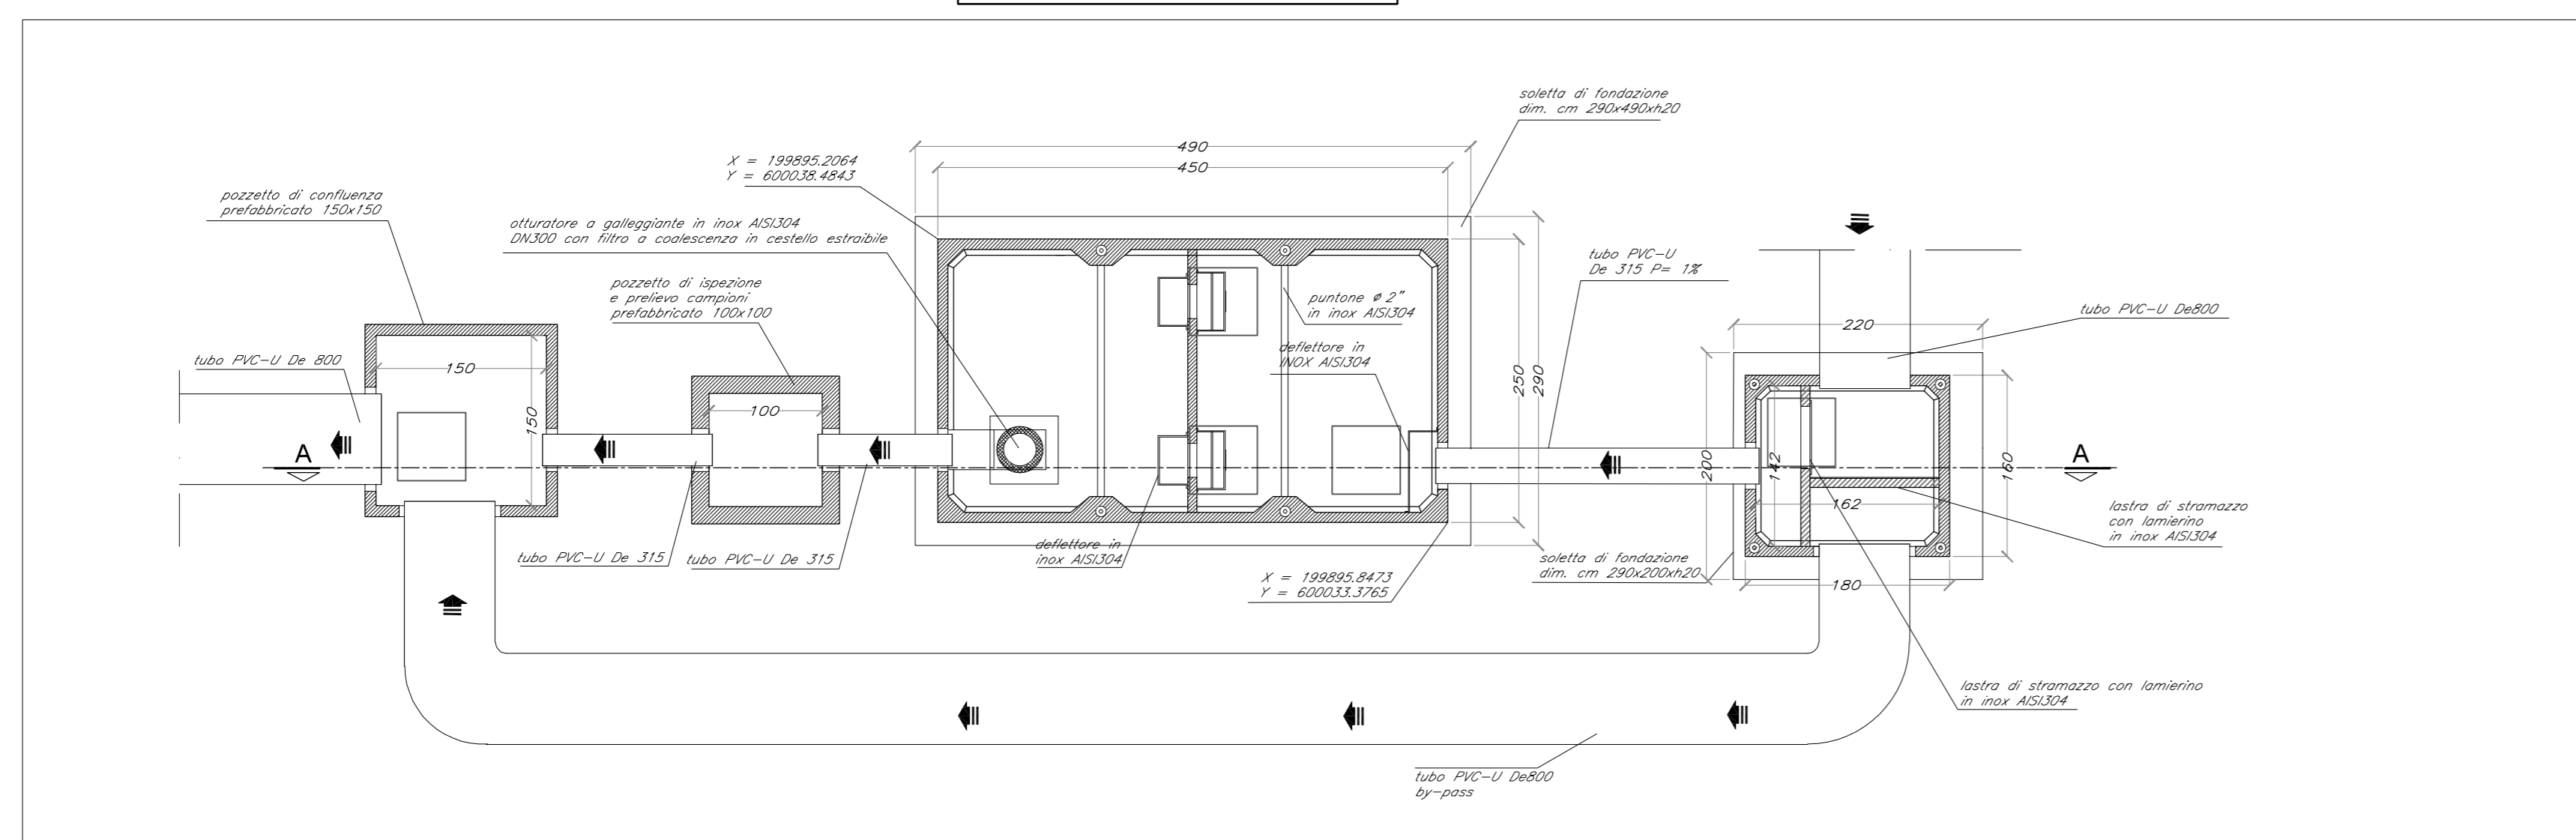


SEZIONE A-A scala 1:50

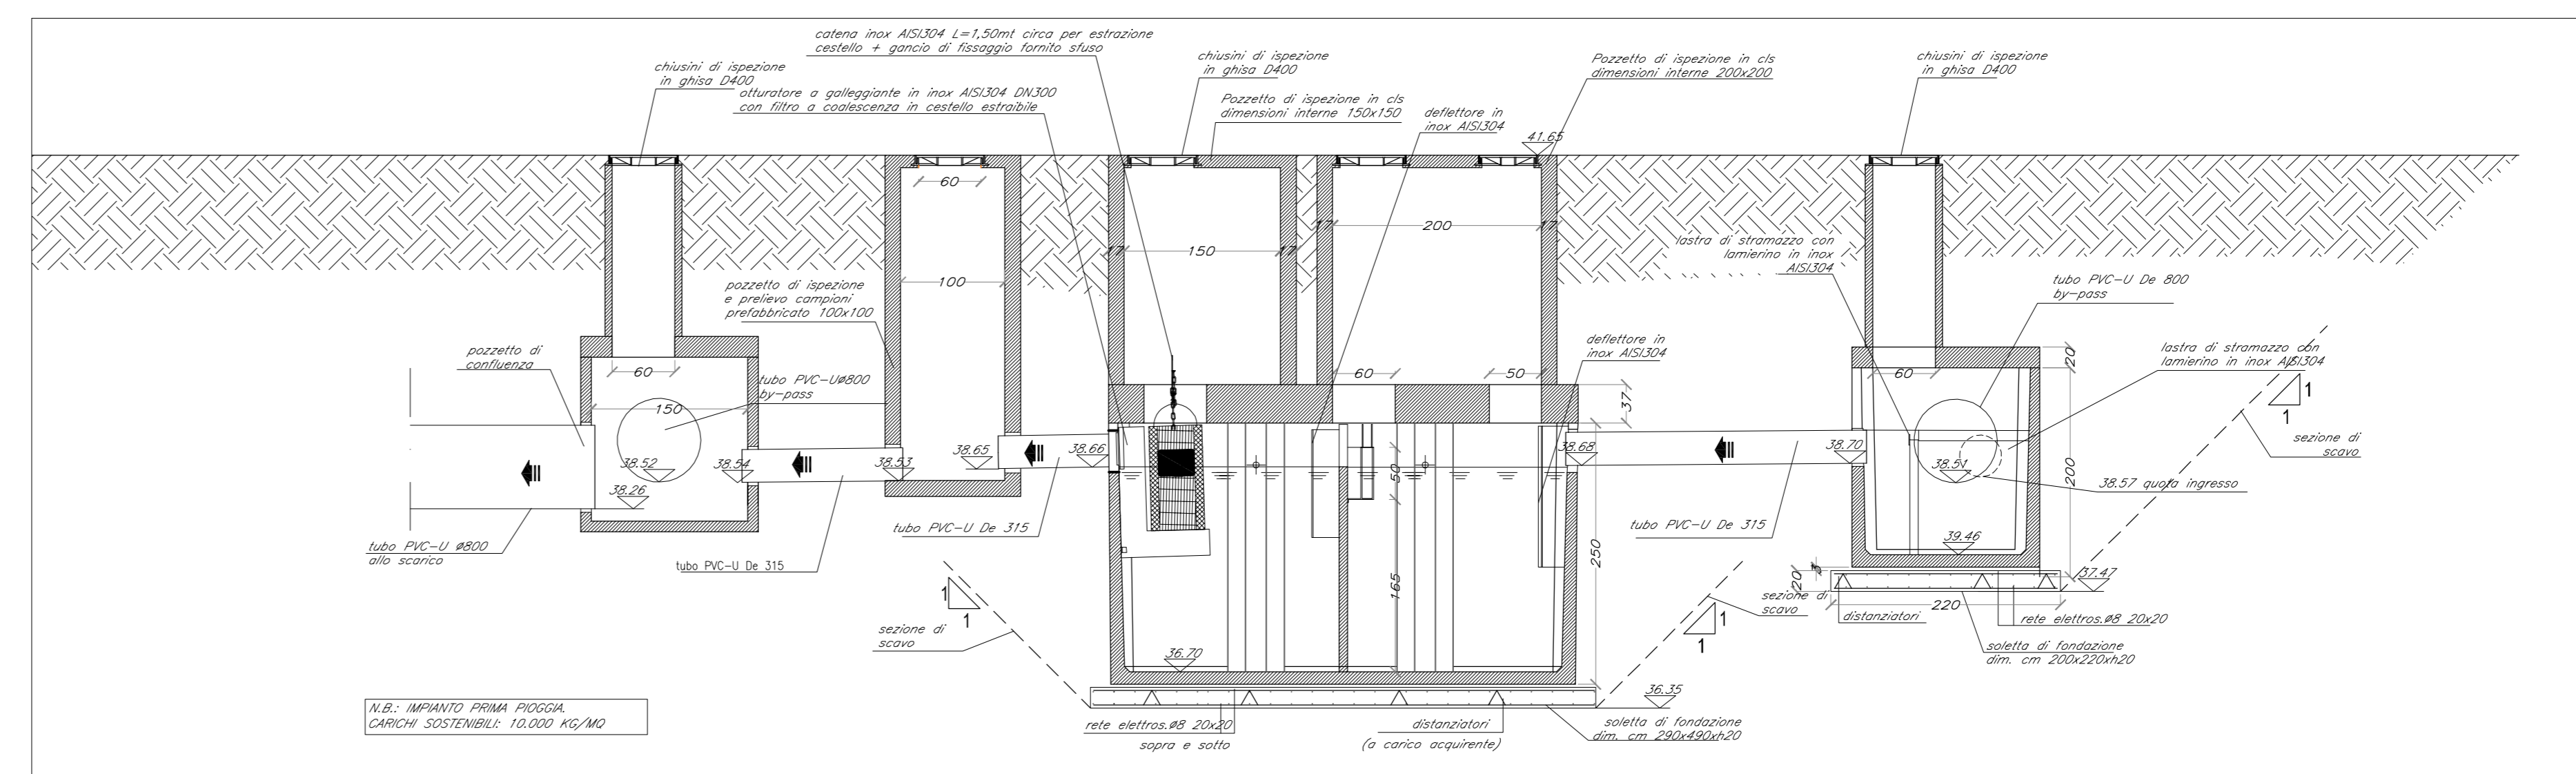


STAZIONE DI SOLLEVAMENTO 2 IN C.A. GETTATA IN OPERA

PIANTA scala 1:50

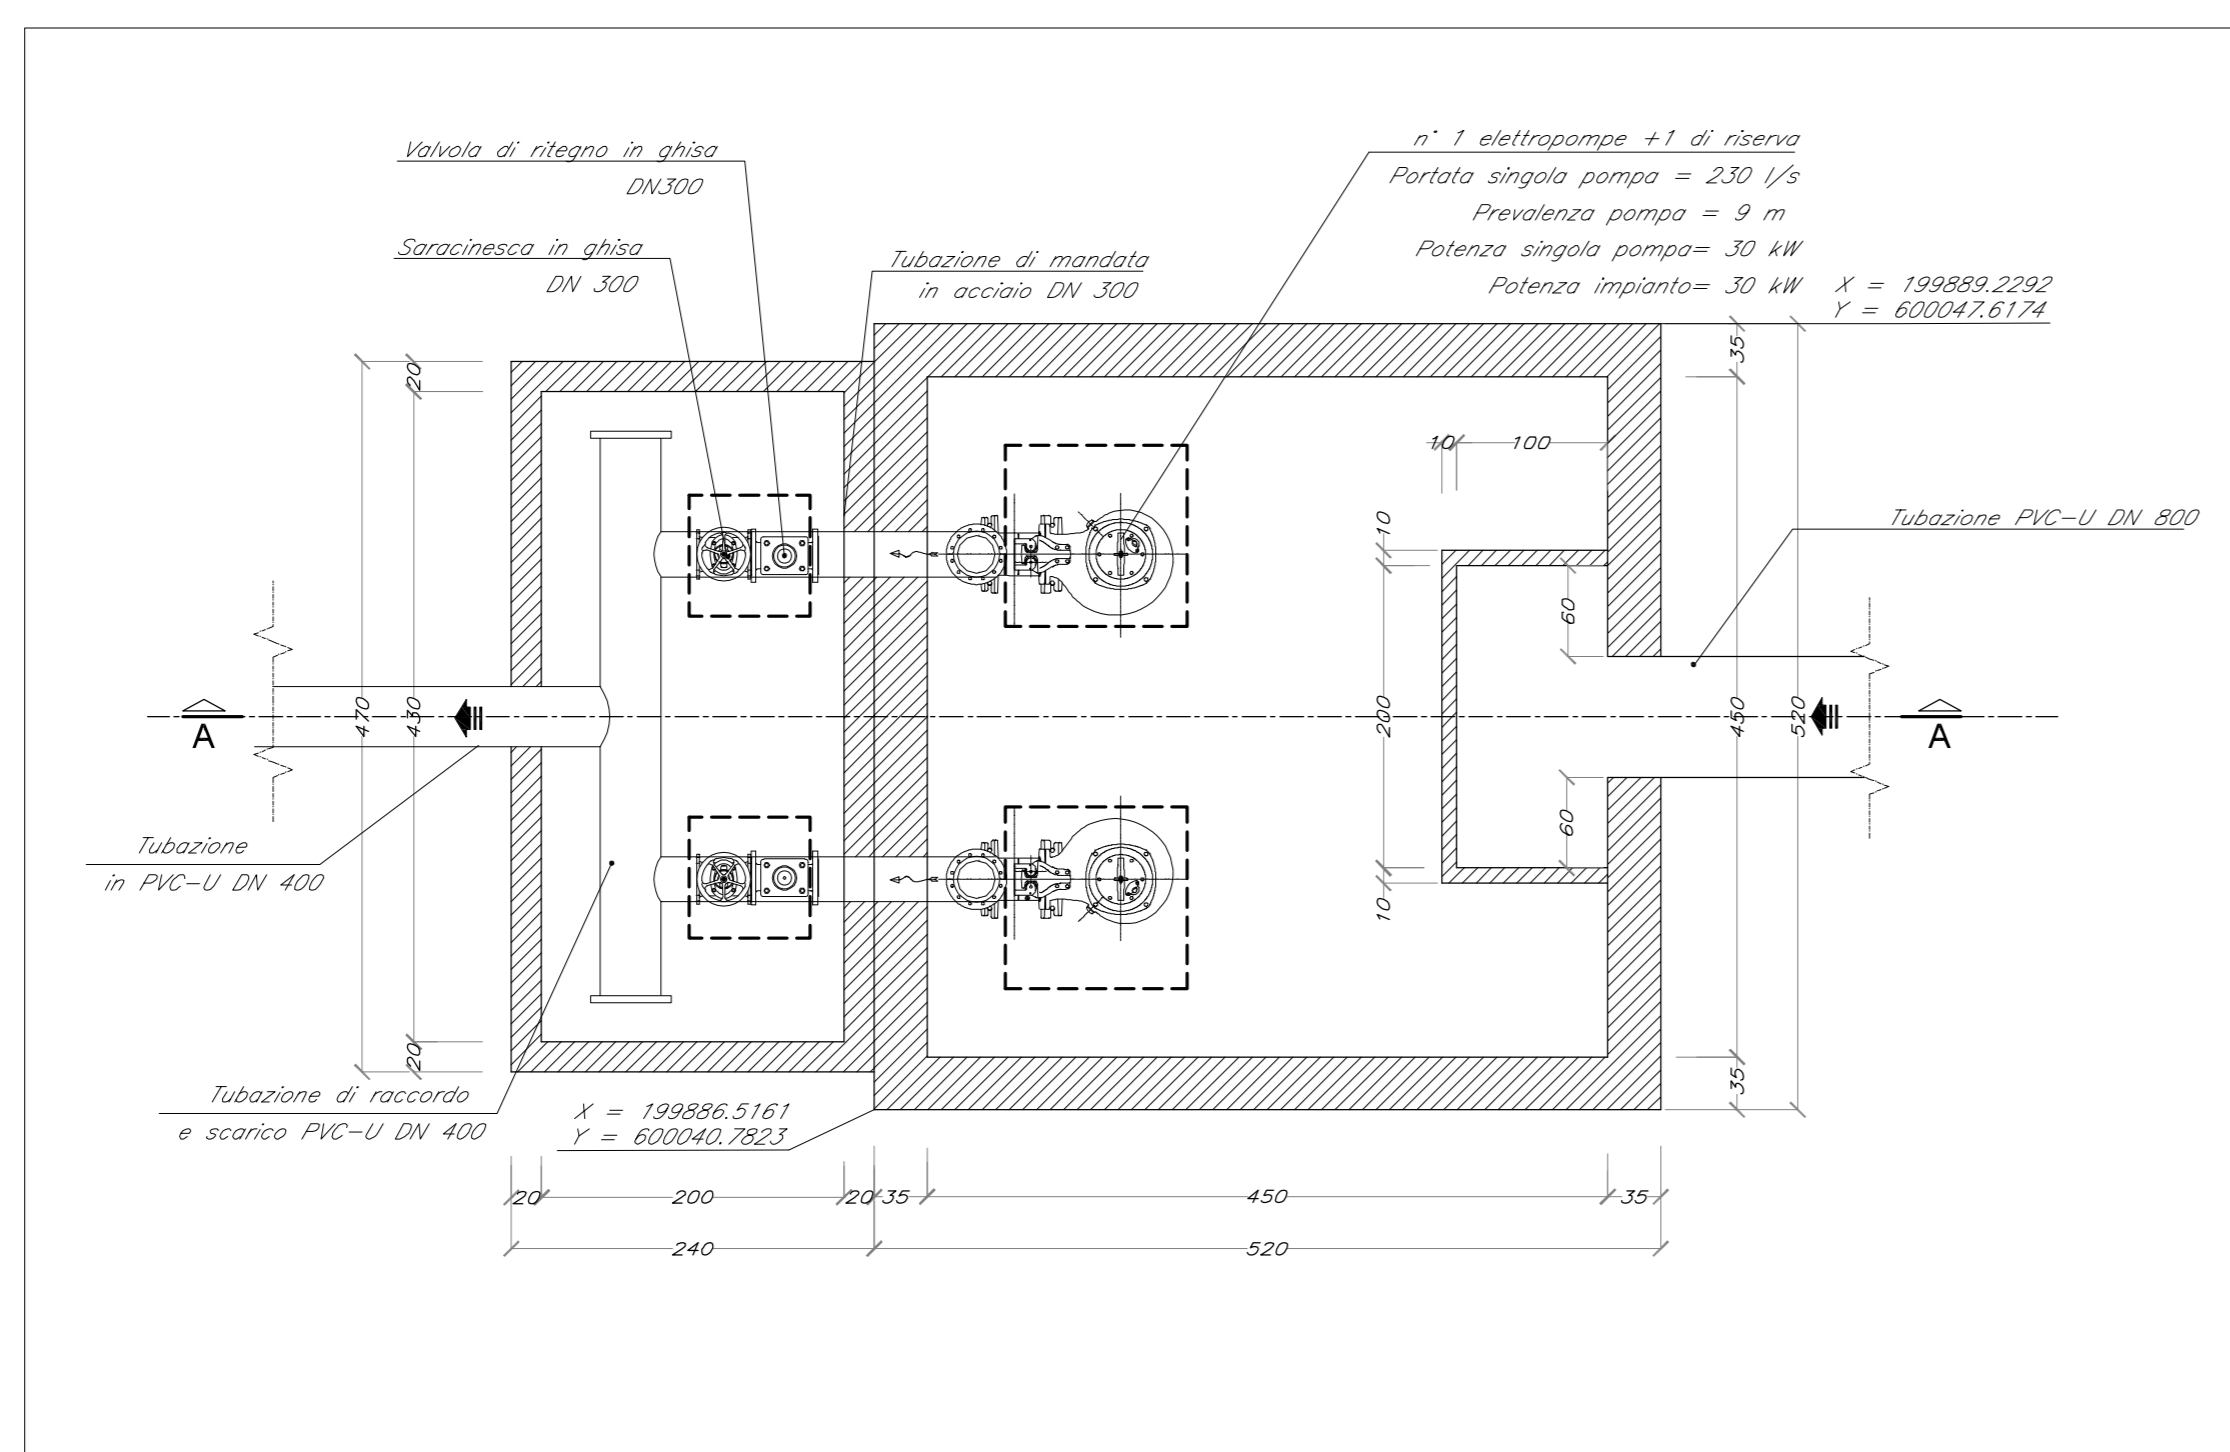


SEZIONE A-A scala 1:50

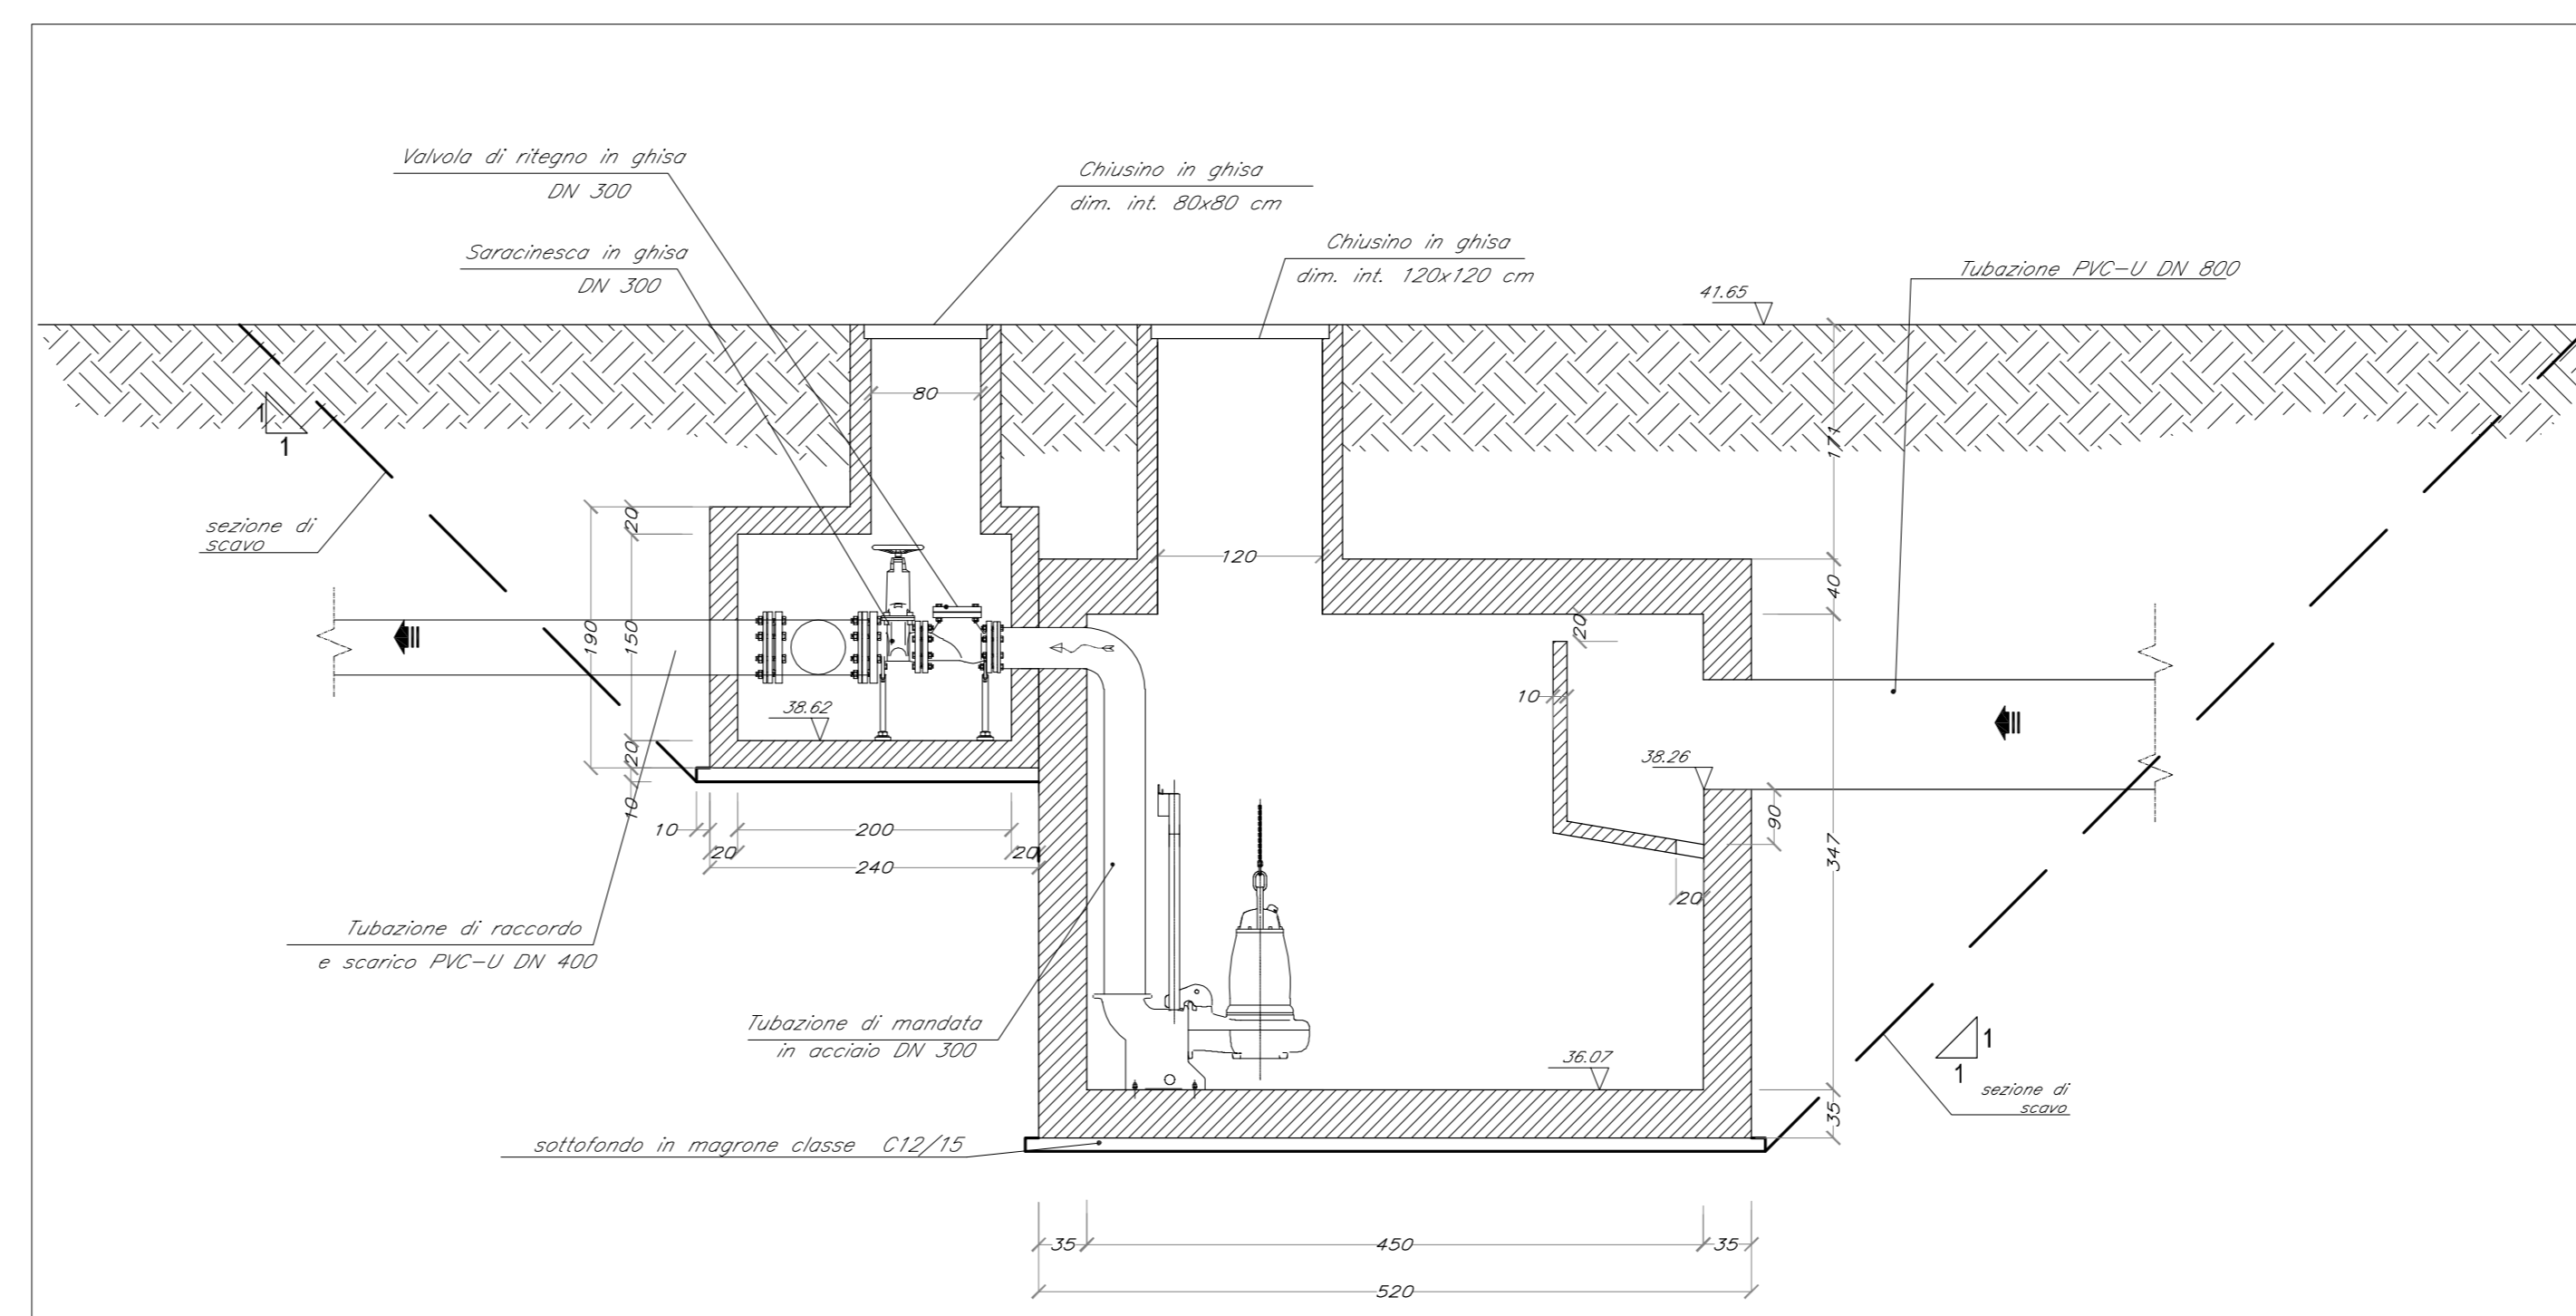


STAZIONE DI SOLLEVAMENTO 1 IN C.A. GETTATA IN OPERA

PIANTA scala 1:50

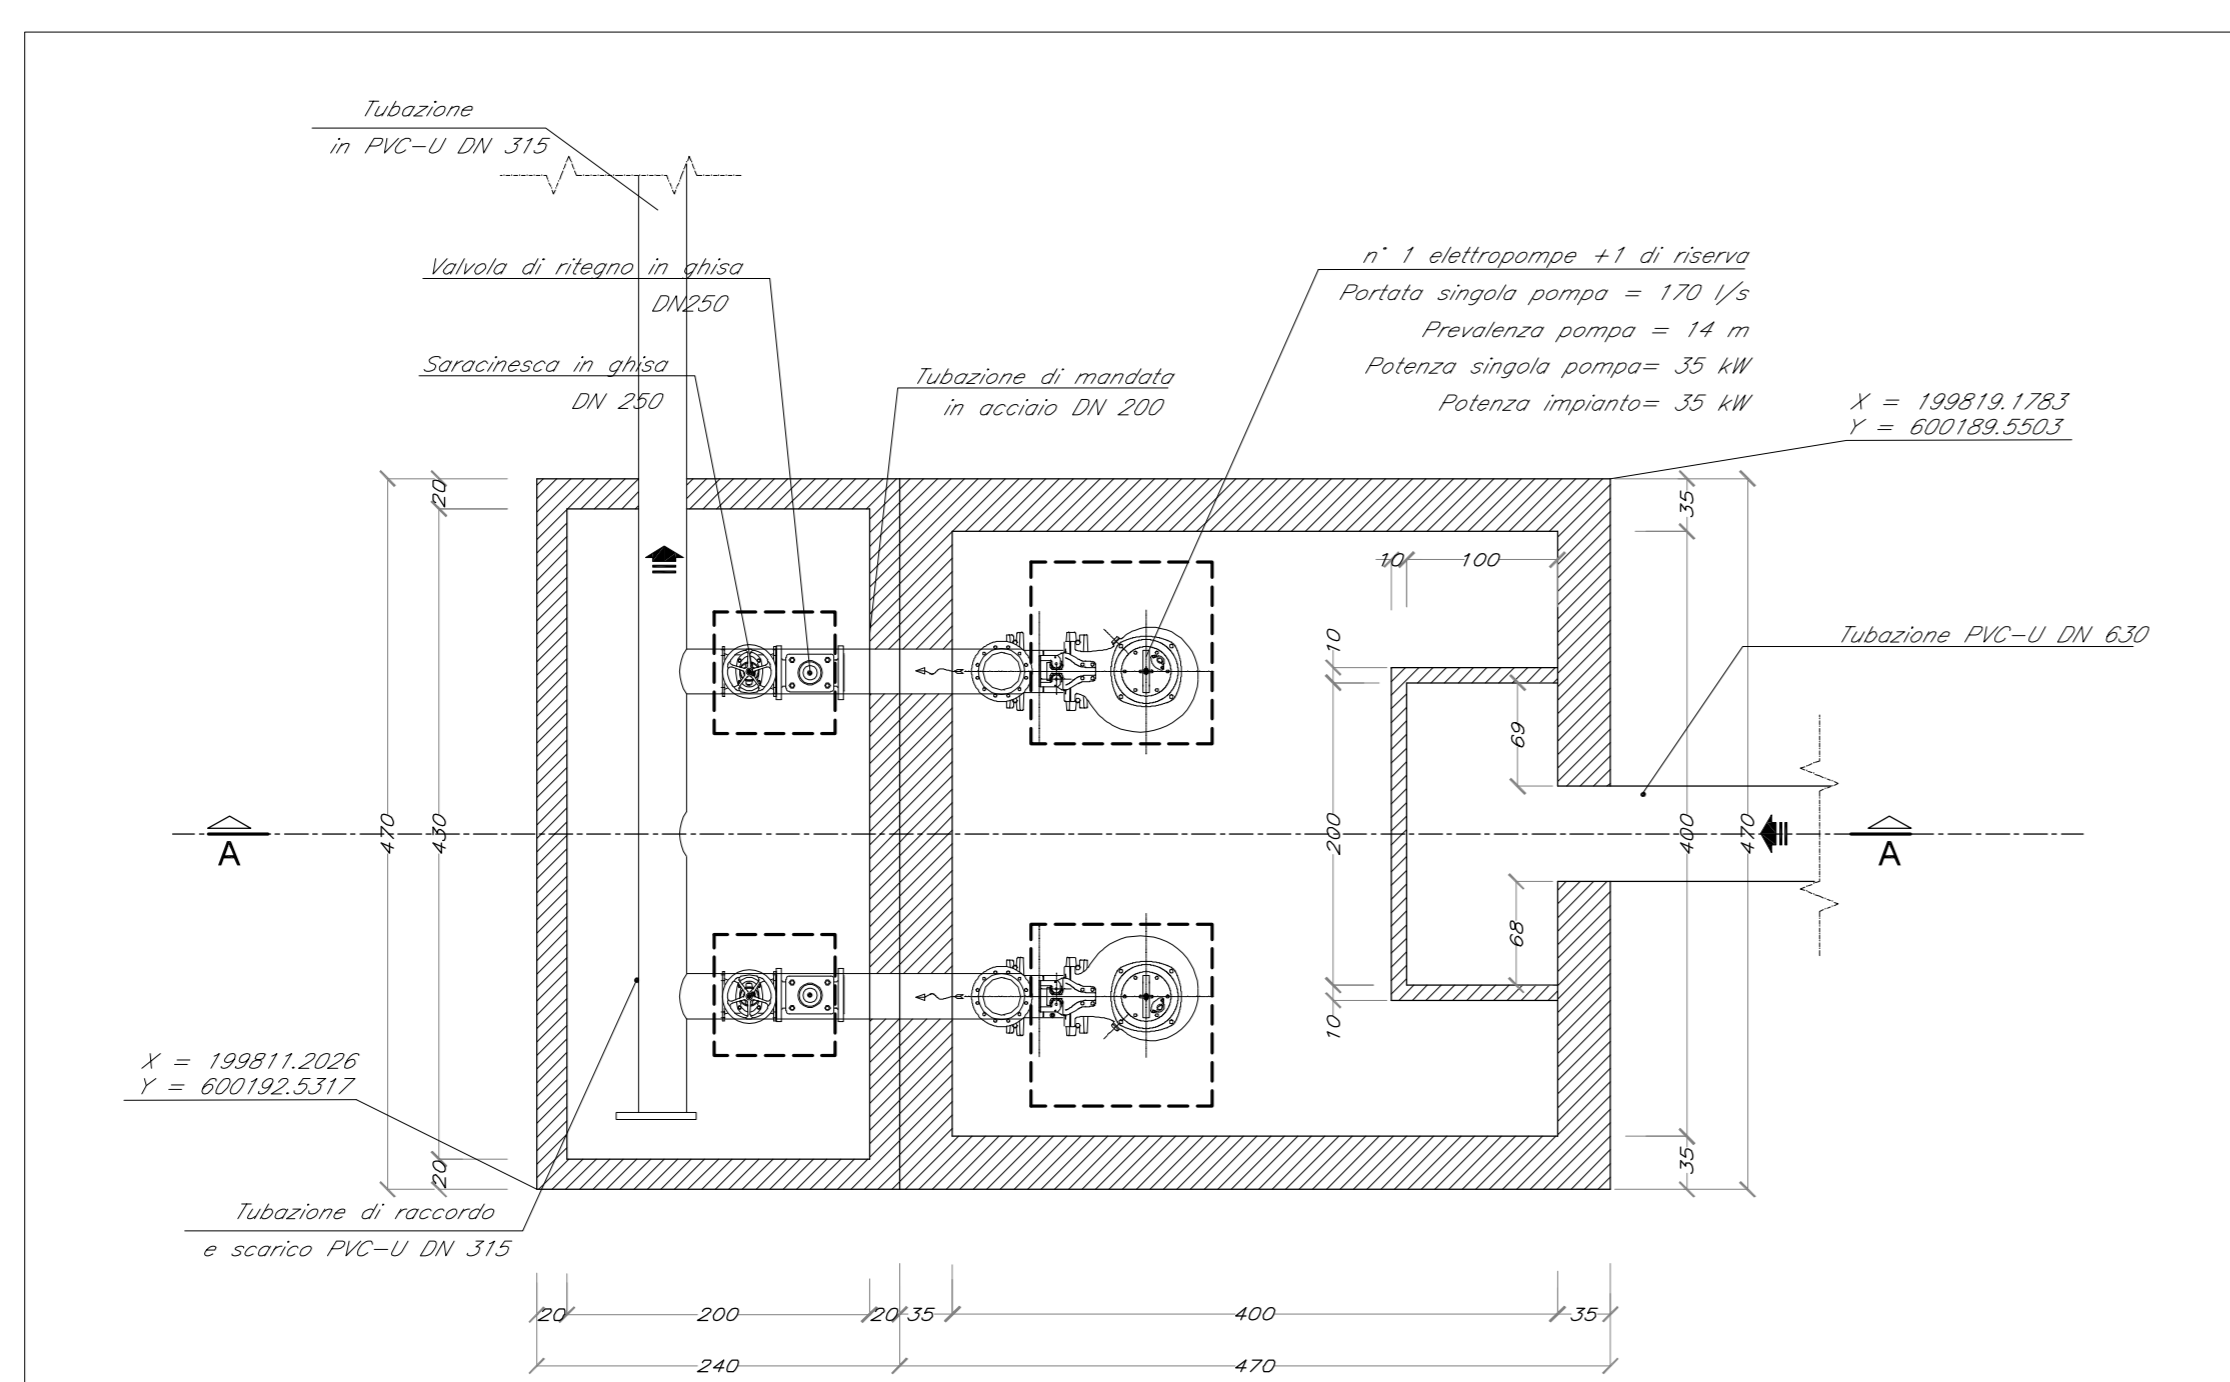

SEZIONE A-A scala 1:50

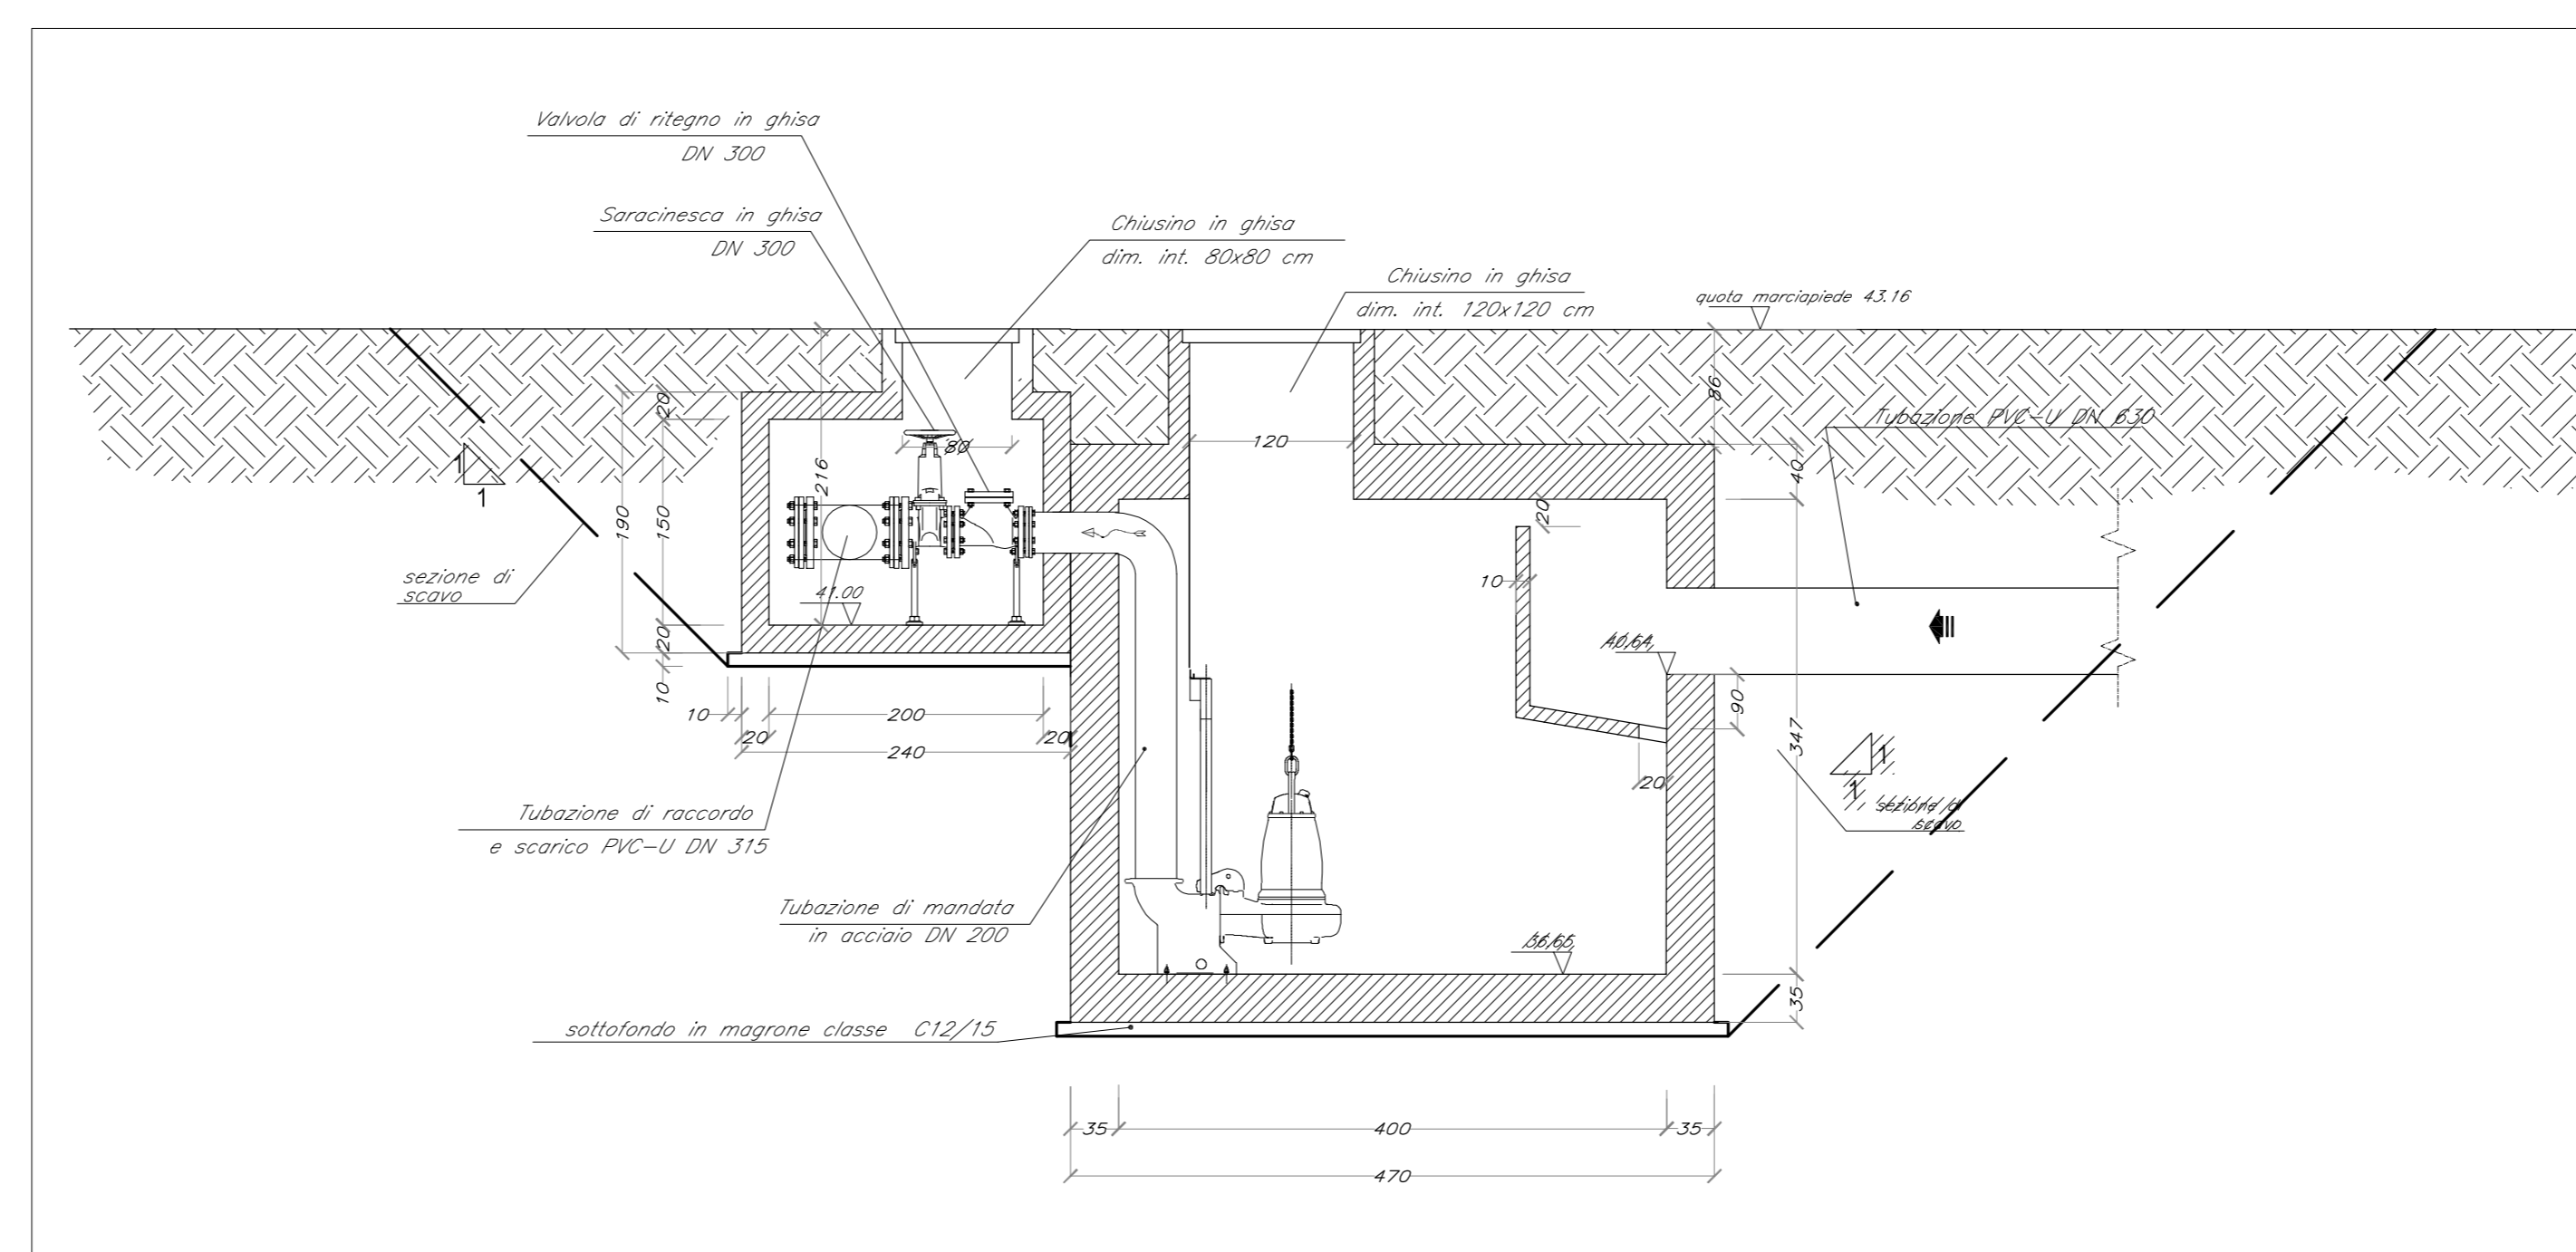

COMMITENTE: **RFI** INFRASTRUTTURE ITALIANE

DIREZIONE LAVORI: **ITALFERR** GRUPPO FERROVIE DELLO STATO ITALIANO

APPALTATORE: **PIZZAROTTI**, **Ghella**, **INTERA**, **SALCEP**, **WEDSINFRASTRUTTURE**

PROGETTAZIONE: **GEODATA ENGINEERING**, **INTERA**, **RINA**

PROGETTISTA: Prof. Ing. Andrea Del Grosso

DIRETTORE DELLA PROGETTAZIONE: Ing. PIERGIORGIO GRASSO

PROGETTO ESECUTIVO

**ITINERARIO NAPOLI-BARI RADDOPPIO TRATTA CANCELLO - BENEVENTO II LOTTO FUNZIONALE FRASSO TELESINO - VITULANO 1° LOTTO FUNZIONALE FRASSO TELESINO - TELESE**

VIABILITA' NV06 - Viabilità accesso fermata Amorosi al km 21+900 e area di soccorso km 22+250 Particolari costruttivi trattamenti prima pioggia e impianto di sollevamento

APPALTATORE: **INFRASTRUTTURE E.S.P.A.** Ing. G. De Rallo 21/10/2020

SCALA: varie

COMMESSA	LOTTO	FASE	ENTE	TIPO DOC.	OPERAZIONE	DISCIPLINA	PROGR.	REV.
I	F	2	E	Z	B	Z	N	V
0	6	0	0	0	0	0	0	2

Rev.	Descrizione	Redatto	Data	Verificato	Data	Approvato	Data	Autorizzato Data
A	EMMISSIONE	Fabrizio Fabiani	30/10/2019	Alba Caronni	30/10/2019	Piergiorgio Grasso	30/10/2019	Prof. Ing. A. Del Grosso
B	ADDETTAMENTO N.B.E.I.	Fabrizio Fabiani	21/06/2020	Alba Caronni	21/06/2020	Piergiorgio Grasso	23/06/2020	
C	Revisione e seguito il Intervento IT	Fabrizio Fabiani	23/06/2020	Alba Caronni	23/06/2020	Piergiorgio Grasso	23/06/2020	
D	Revisione e seguito il Intervento IT	Fabrizio Fabiani	17/07/2020	Alba Caronni	17/07/2020	Piergiorgio Grasso	17/07/2020	
E	Revisione e seguito il Intervento IT	Fabrizio Fabiani	21/10/2020	Alba Caronni	21/10/2020	Piergiorgio Grasso	21/10/2020	

File: IF26.1.2.E.ZZ.BZ.NV.06.0.0.002.E.dwg n. Elab.: 21/10/2020