POZZETTO STRADALE IN C.A. PREFABBRICATO DIM. 200x200–250x250–400x200 CM scala 1:20

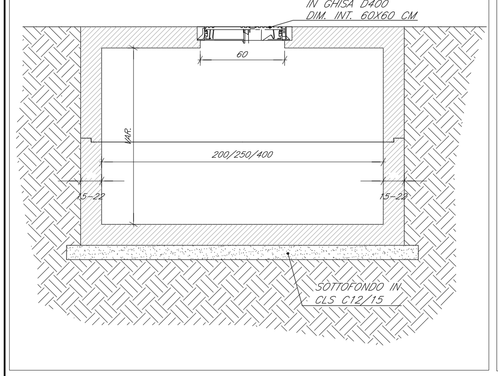

POZZETTO STRADALE IN C.A. PREFABBRICATO DIM. 100x100–150x150 CM scala 1:20

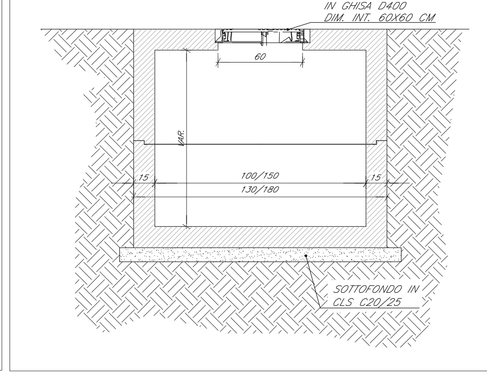

SEZIONI TIPO FOSSO RIVESTITO IN CALCESTRUZZO scala 1:20

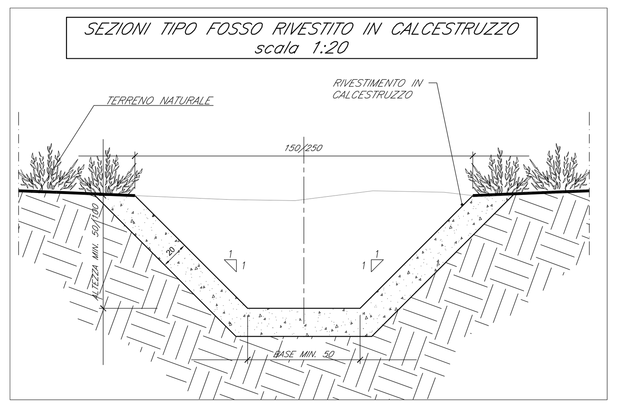

POZZETTO F13 scala 1:20

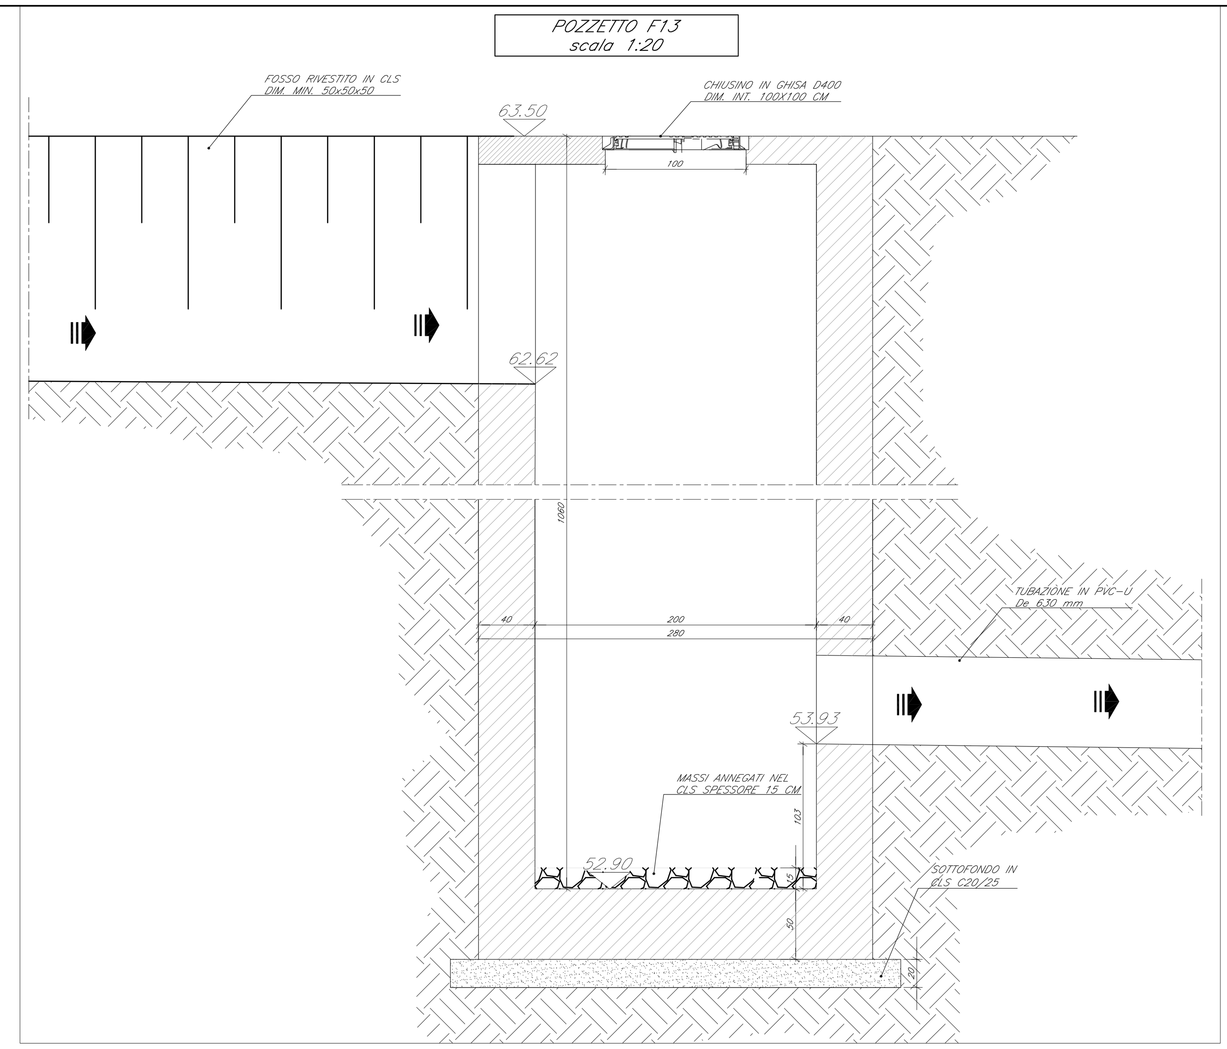

FOSSO IN TERRA CON FONDO DI INFILTRAZIONE DRENANTE scala 1:20

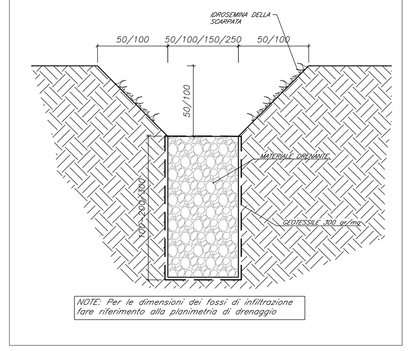

PARTICOLARE CUNETTA ALLA FRANCESE scala 1:10

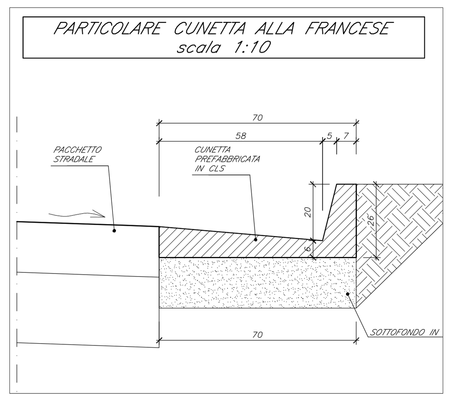

PARTICOLARE CUNETTA ALLA FRANCESE CON SCARICO SU POZZETTO CADITOIA 50x50 scala 1:20

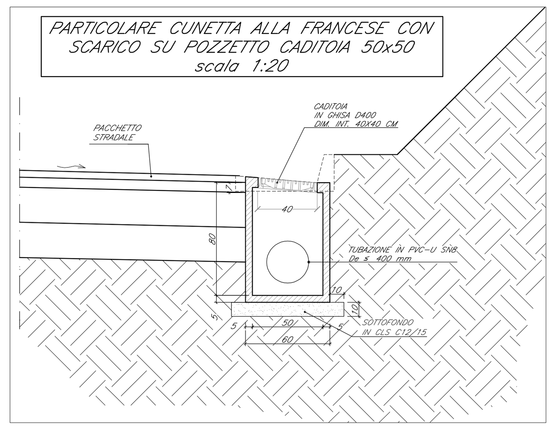

POZZETTO STRADALE IN C.A. PREFABBRICATO DIM. INT. 50X50 CM scala 1:20

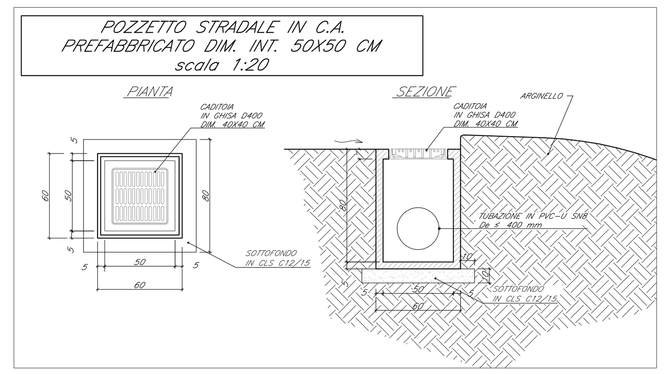

SCATOLARE PREFABBRICATO IN C.A. 160x80 scala 1:20

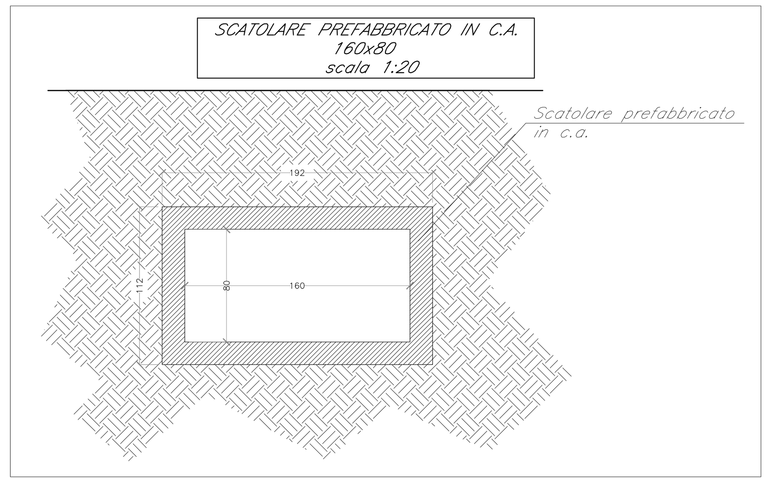

POSA TUBAZIONE IN PVC-U SN8 scala 1:20

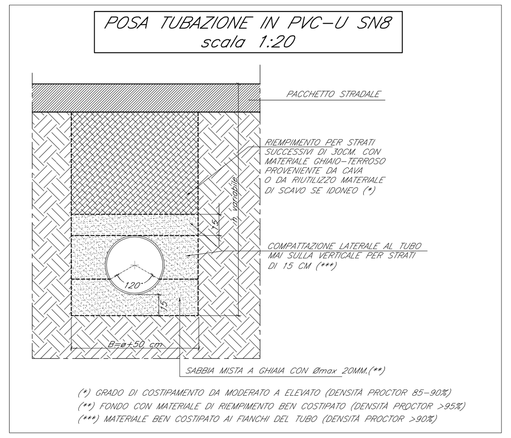

PARTICOLARE CADITOIA STRADALE IN CLS PREFABBRICATO scala 1:20

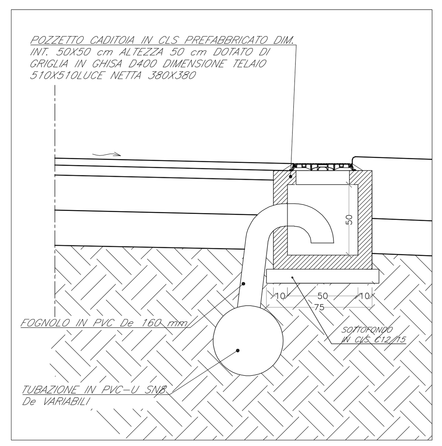

SEZIONI TIPO FOSSO RIVESTITO CON MATERASSI TIPO RENO scala 1:20

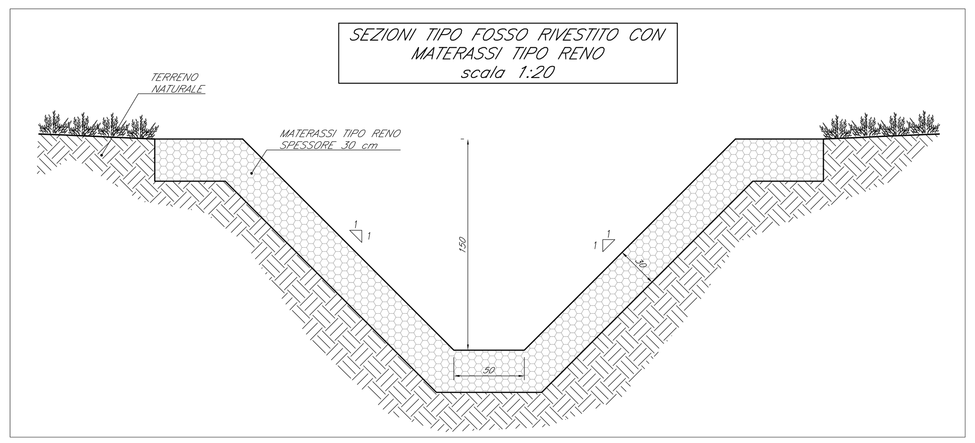

CANALE PREFABBRICATO O GETTIATO IN OPERA IN C.A. DIM. 70X70/100x100/100x120/100x150/100X250 CM scala 1:20

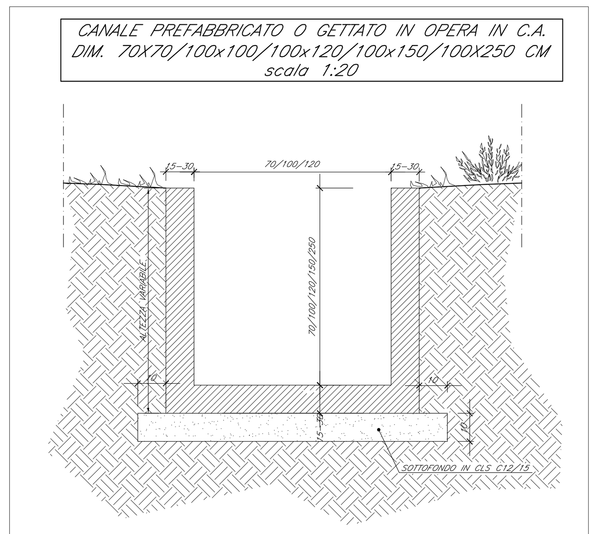

COMMITTENTE:

RFI RETE FERROVIARIA ITALIANA
GRUPPO FERROVIE DELLO STATO ITALIANE

DIREZIONE LAVORI:

ITALFERR
GRUPPO FERROVIE DELLO STATO ITALIANE

APPALTATORE:

PIZZAROTTI · Ghella · ITINERA · SALCEF COSTRUZIONI · JEdS INFRASTRUTTURE

PROGETTAZIONE:	PROGETTISTA:	DIRETTORE DELLA PROGETTAZIONE:
RAGGRUPPAMENTO TEMPORANEO PROGETTISTI: GEODATA ENGINEERING · INTEGRA · RINA	Prof. Ing. Andrea Del Grosso	Ing. PIERGIORGIO GRASSO Responsabile integrazione fra le varie prestazioni specialistiche

PROGETTO ESECUTIVO

ITINERARIO NAPOLI-BARI
RADDOPPIO TRATTA CANCELLO – BENEVENTO
II LOTTO FUNZIONALE FRASSO TELESINO – VITULANO
1° LOTTO FUNZIONALE FRASSO TELESINO – TELESE

VIABILITA'
NV09 - Viabilità di accesso area di soccorso e fabbricato tecnologico gall. Telese km 25+250
Particolari costruttivi di drenaggio

APPALTATORE
RTI IRNEA/PIZZAROTTI S.P.A.
IL DIRETTORE TECNICO Ing. Andrea Del Grosso
Ing. S. Dell'Acqua
23/06/2020

SCALA: varie

COMMESSA I F 2 6 | LOTTO 1 2 | FASE E | ENTE Z Z | TIPO DOC. B Z | OPERA/DISCIPLINA N V 0 9 0 0 0 | PROGR. 0 0 1 | REV. C

Rev.	Descrizione	Redatto	Data	Verificato	Data	Approvato	Data	Autorizzato Data
A	EMISSIONE	Fabrizio Fulkan	24/02/2020	Alice Crespo	24/02/2020	Piergiorgio Grasso	24/02/2020	Prof. Ing. A. Del Grosso
B	Aggiornamento dlec	Fabrizio Fulkan	21/04/2020	Alice Crespo	21/04/2020	Piergiorgio Grasso	21/04/2020	
C	Revisione a seguito di istruttoria RI	Fabrizio Fulkan	23/06/2020	Alice Crespo	23/06/2020	Piergiorgio Grasso	23/06/2020	
								23/06/2020

File: IF26.1.2.E.ZZ.BZ.NV.09.0.0.001.C.dwg

n. Elab.: