PARTICOLARE SEZIONE

Rapp. 1:20

SEZ. C–C'

ARMATURA PER BASE IN C.A. TIPO BM110

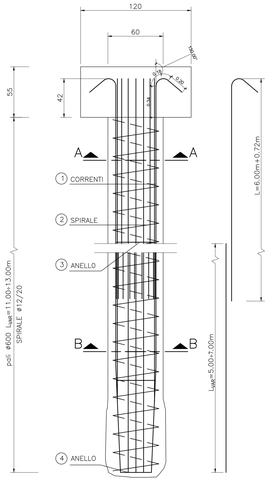

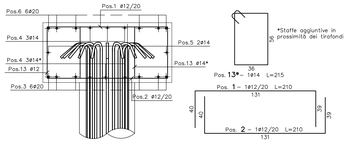

ARMATURA PALI ø600

Rapp. 1:20

SEZIONE A–A

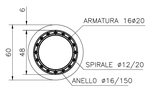

SEZIONE B–B

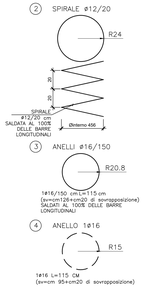

codice BA	lato	pk inizio	pk fine	lunghezze parziali	lunghezze totali	Composizione B.A.		Sezione tipologica	Pali di Fondazione Ø600		Cordolo Fondazione
						Tipologia di riferimento	Base		L(m)	arm.	BxH
BA01	Pari	16+771	16+931	160,4	160,4	H0	BT-95_R	E	9	16 Ø 20	1,05m x 0,45m
BA03	Dispari	17+206	17+381	174,6	499,4	H4	BM-110_R	C	11	16 Ø 20	1,2m x 0,55m
		17+381	17+437	55,5		H4	Su opera d'arte	B	-	-	-
		17+437	17+564	126,8		H4	BM-110_R	C	11	16 Ø 20	1,2m x 0,55m
		17+564	17+582	18		H4	Su opera d'arte	B	-	-	-
		17+582	17+631	49		H4	BM-110_R	C	11	16 Ø 20	1,2m x 0,55m
		17+631	17+660	29		H4	Su opera d'arte	B	-	-	-
		17+660	17+706	46,5		H4	BM-110_R	C	11	16 Ø 20	1,2m x 0,55m
BA04	Pari	18+050	18+263	213	213	H3	BM-110_R	C	11	16 Ø 20	1,2m x 0,55m
BA05	Dispari	18+407	18+640	232,4	347,2	H4	Muro di sostegno	R	-	-	-
		18+640	18+664	24,4		H4	Su opera d'arte	B	-	-	-
		18+664	18+754	90,4		H4	BM-110_R	C	11	16 Ø 20	1,2m x 0,55m
BA06a	Pari	18+466	18+639	173,7	524,6	H4	BM-110_R	C	11	16 Ø 20	1,2m x 0,55m
		18+639	18+663	24,4		H4	Su opera d'arte	B	-	-	-
		18+663	18+717	55,3		H4	BM-110_R	C	11	16 Ø 20	1,2m x 0,55m
		18+717	18+940	223		H4	AS a	A	-	-	-
		18+940	18+991	48,2		H4	BM-110_R	C	11	16 Ø 20	1,2m x 0,55m
BA06b	Pari	19+005	19+164	158,9	158,9	H4	BM-110_R	C	11	16 Ø 20	1,2m x 0,55m
BA07	Pari	19+289	19+386	96	96	H0	BT-95_R	E	9	16 Ø 20	1,05m x 0,45m
BA08	Pari	19+437	19+498	61	61	H4	BM-110_R	E	9	16 Ø 20	1,2m x 0,55m
BA09	Pari	19+498	19+624	126,2	126,2	H6	BM-110_R	E	9	16 Ø 20	1,2m x 0,55m
BA10	Pari	19+624	19+736	113,3	208,4	H3	BM-110_R	E	9	16 Ø 20	1,2m x 0,55m
		19+736	19+782	46,1		H3	Su opera d'arte	B	-	-	-
		19+782	19+831	49		H3	BM-110_R	C	9	16 Ø 20	1,2m x 0,55m
BA11	Pari	19+824	20+084	262	262	H0	BT-95_R	E	9	16 Ø 20	1,05m x 0,45m
BA12	Pari	20+078	20+147	68,9	181	H3	BM-110_R	C	11	16 Ø 20	1,2m x 0,55m
		20+147	20+155	8,8		H3	Su opera d'arte	B	-	-	-
		20+155	20+258	103,3		H3	BM-110_R	C	11	16 Ø 20	1,2m x 0,55m
BA13	Pari	20+258	20+370	112,7	112,7	H6	BM-110_R	C	11	16 Ø 20	1,2m x 0,55m
BA14	Pari	20+370	20+466	96	96	H8	BM-130_R	C	12	20 Ø 24	1,4m x 065m
BA15	Pari	20+466	20+663	198,1	198,1	H4	Su opera d'arte	B	-	-	-
BA16	Dispari	21+370	21+796	427,6	427,6	H4	BM-110_R	C	11	16 Ø 20	1,2m x 0,55m
BA17	Dispari	21+796	21+879	83,1	83,1	H6	Muretto	H1	-	-	-
BA18	Dispari	21+879	21+891	11,9	44,7	H4	Muro di sostegno	U1	-	-	-
		21+891	21+906	14,8		H4	Su opera d'arte	B5	-	-	-
		21+906	21+924	18		H4	Muro di sostegno	U1	-	-	-
BA19	Dispari	21+986	22+080	96,1	111,8	H8	Muro di sostegno	U1	-	-	-
		22+080	22+097	15,7		H8	Muro di contropira	R2	-	-	-
BA20	Dispari	22+098	22+138	40,8	40,8	H6	Muro di contropira	R1	-	-	-
BA21	Dispari	22+138	22+172	34,3	91,6	H4	Su opera d'arte	B	-	-	-
		22+172	22+230	57,3		H4	Muretto	L1	-	-	-
BA22	Pari	22+098	22+138	40,4	40,4	H3	Muretto	L1	-	-	-
BA23	Pari	22+138	22+172	34,2	63,5	H4	Su opera d'arte	B	-	-	-
		22+172	22+202	29,3		H4	Muretto	L1	-	-	-
BA24	Pari	22+200	22+295	92	92	H0	Muretto	L1	-	-	-
BA25	Dispari	25+155	25+200	45	75	H1	BT-95_R	E	-	-	-
		25+200	25+230	30		H1	Muretto	Y	-	-	-
BA26	Dispari/precedenza	26+050	26+294	245	245	H10	BM-130_R	C	10	20 Ø 24	1,4m x 065m
BA27	Dispari	26+612	26+690	78	337	H10	Muro di sostegno	R1/R2	-	-	-
		26+690	26+954	259		H10	BM-130_R	E	10	20 Ø 24	1,4m x 065m
BA28	Pari	26+068	26+947	880,3	880,3	H10	BM-130_R	C/M	10	20 Ø 24	1,4m x 065m
BA29	Dispari	26+979	27+098	124,9	124,9	H3	BM-110_R	E	9	16 Ø 20	1,2m x 0,55m
BA30	Dispari	27+098	27+335	238	238	H3	BM-110_R	M	9	16 Ø 20	1,2m x 0,55m
BA31	Dispari	27+335	27+628	293,4	293,4	H5	BM-110_R	M	9	16 Ø 20	1,2m x 0,55m
BA32	Dispari	27+628	27+704	76,7	76,7	H6	BM-110_R	C	9	16 Ø 20	1,2m x 0,55m
BA33	Pari	27+334	27+564	229	368,5	H8	BM-130_R	M	10	20 Ø 24	1,4m x 065m
		27+564	27+704	139,5		H8	BM-130_R	C	10	20 Ø 24	1,4m x 065m

TIPOLOGICO FONDAZIONE SU PALI; TIPO BM 110 (BARRIERE H4–H7)

PROSPETTO LATO RICETTORE

Scala 1:50

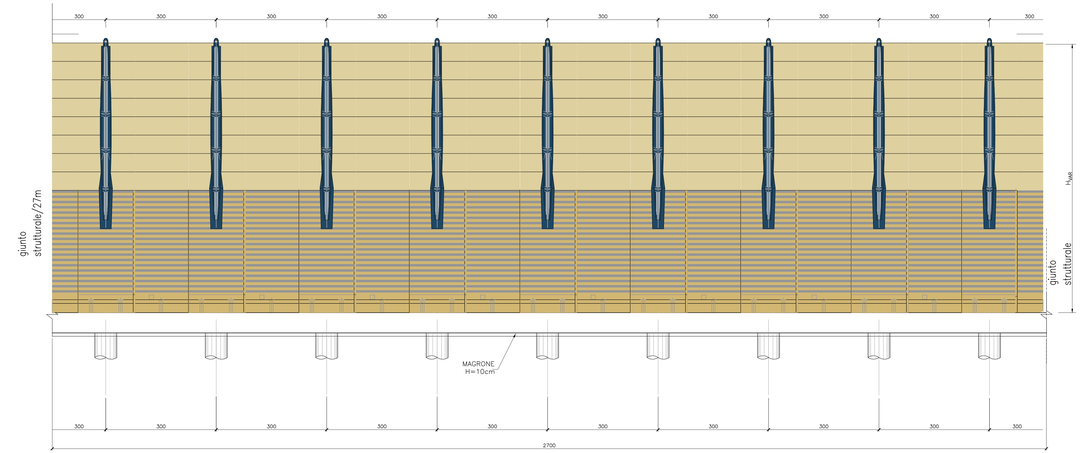

PIANTA

Scala 1:50

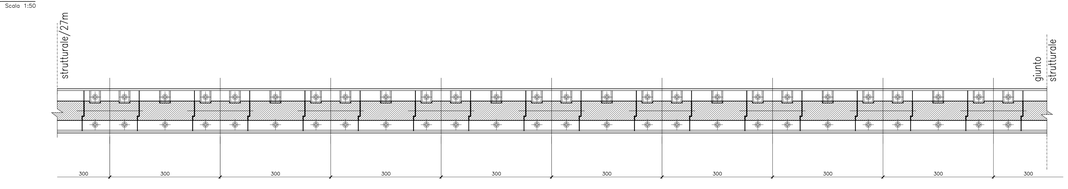

CARPENTERIA ED ARMATURA CORDOLO IN CLS
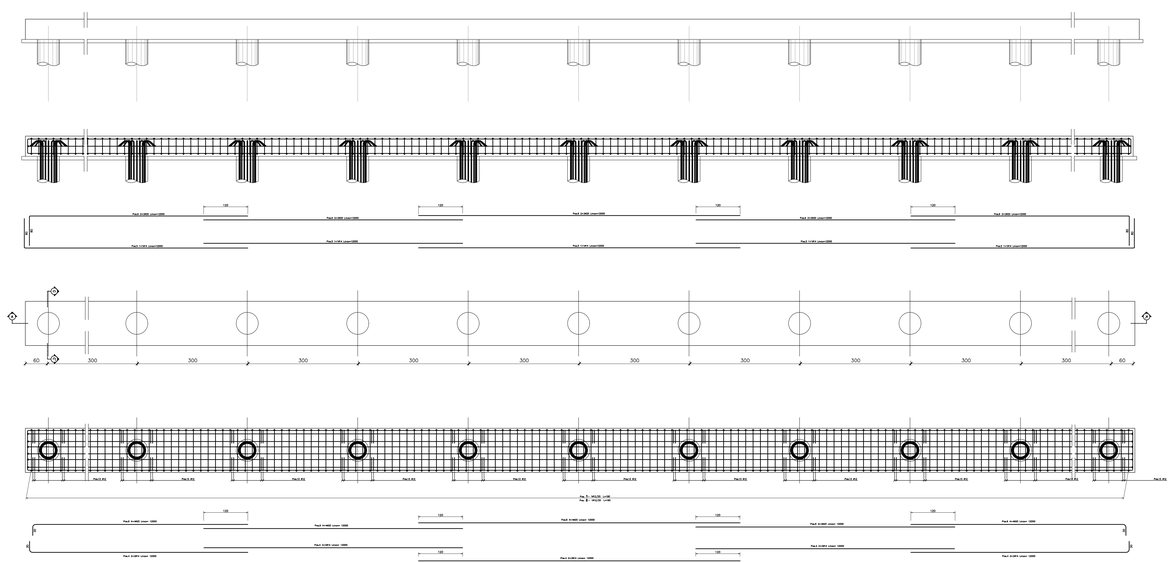
Rapp. 1:50