POSA TUBAZIONE IN PVC-U SN8
scala 1:20

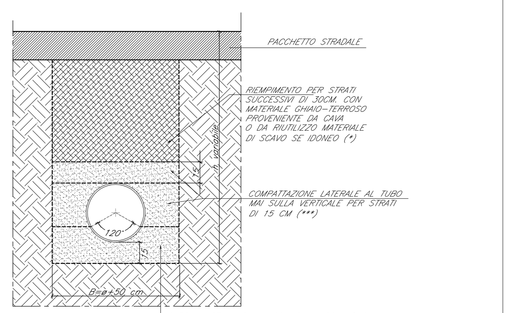

(*) GRADO DI COSTIPAMENTO DA MODERATO A ELEVATO (DENSITA' PROCTOR 85÷90%)
(**) FONDO CON MATERIALE DI RIEMPIMENTO BEN COSTIPATO (DENSITA' PROCTOR >95%)
(***) MATERIALE BEN COSTIPATO AI FIANCHI DEL TUBO (DENSITA' PROCTOR >90%)

POZZETTO STRADALE IN C.A. PREFABBRICATO DIM. INT. 50X50 CM
scala 1:20

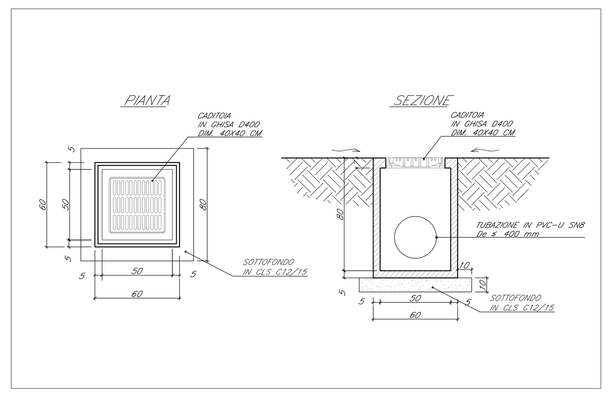

SEZIONI TIPO FOSSO RIVESTITO IN CALCESTRUZZO
scala 1:20

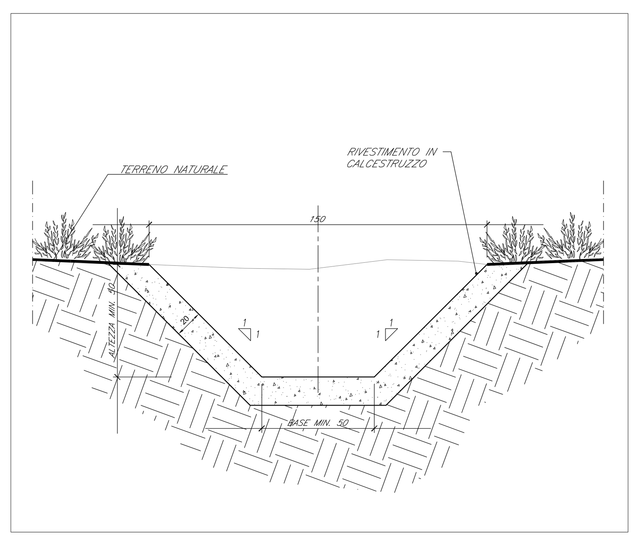

PARTICOLARE CADITOIA STRADALE IN CLS PREFABBRICATO
scala 1:20

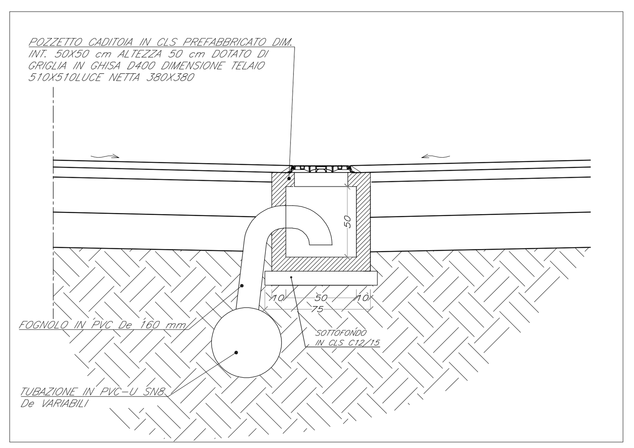

PARTICOLARE FOSSO IN TERRA DRENANTE
scala 1:20

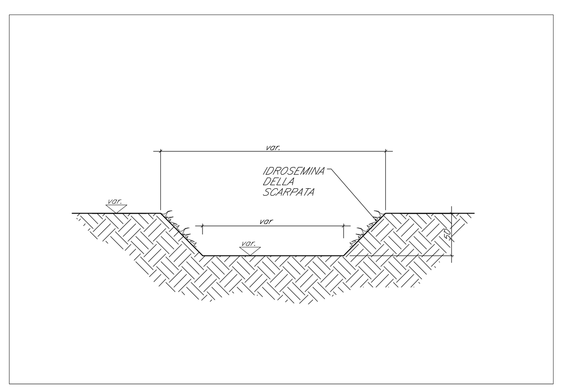

POZZETTO STRADALE IN C.A. PREFABBRICATO DIM. 100X100 CM
scala 1:20

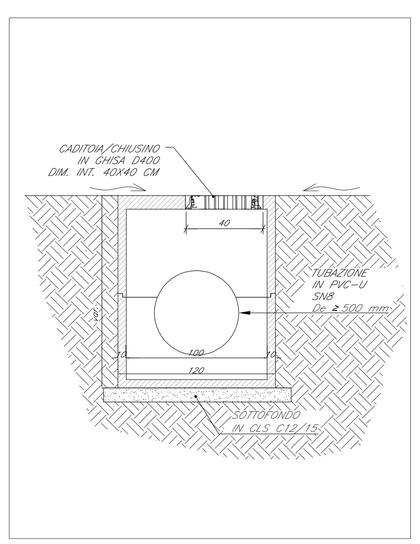

KEY PLAN

COMMITTENTE:

RFI RETE FERROVIARIA ITALIANA
GRUPPO FERROVIE DELLO STATO ITALIANE

DIREZIONE LAVORI:

ITALFERR
GRUPPO FERROVIE DELLO STATO ITALIANE

APPALTATORE:

PIZZAROTTI · Ghella · ITINERA · SALCEF CONSTRUCTION · JeDS INFRASTRUTTURE

PROGETTAZIONE:	PROGETTISTA:	DIRETTORE DELLA PROGETTAZIONE:
RAGGRUPPAMENTO TEMPORANEO PROGETTISTI: GEODATA ENGINEERING · INTEGRA · RINA	Prof. Ing. Andrea Del Grosso	Ing. PIERGIORGIO GRASSO Responsabile Integrazione Tra le varie Discipline Specialistiche ORDINE DEGLI INGEGNERI DELLA PROVINCIA DI ROMA n. 19891

PROGETTO ESECUTIVO

ITINERARIO NAPOLI-BARI
RADDOPPIO TRATTA CANCELLO – BENEVENTO
II LOTTO FUNZIONALE FRASSO TELESINO – VITULANO
1° LOTTO FUNZIONALE FRASSO TELESINO – TELESE

PIAZZALI E AREE DI SOCCORSO
NUOVA S.S.E. DI TELESE al km 25+900
Particolari costruttivi sistemazioni idrauliche

APPALTATORE	SCALA:
RTI: PIZZAROTTI S.p.A. – Ghella S.p.A. – ITINERA S.p.A. – SALCEF S.p.A. – JeDS INFRASTRUTTURE S.r.l. IL DIRETTORE TECNICO: Ing. G. Dell'Agli 23/06/2020	varie

COMMESSA	LOTTO	FASE	ENTE	TIPO DOC.	OPERA/DISCIPLINA	PROGR.	REV.
IF26	12	E	ZZ	BZ	RI1000	001	A

Rev.	Descrizione	Redatto	Data	Verificato	Data	Approvato	Data	Autorizzato Data
A	EMISSIONE	Fabrizio Fallucca	23/06/2020	Mirko Canepa	23/06/2020	Pierangelo Grasso	23/06/2020	Prof. Ing. A. Del Grosso
								23/06/2020

File: IF26 1 2 E ZZ BZ RI 10 0 0 001 A.dwg — A, Elab.: