



FIRE FIGHTING POINT (FFP)  
SEZIONE TRASVERSALE PIATTAFORMA TIPO IN RETTIFILIO

Scala 1:50

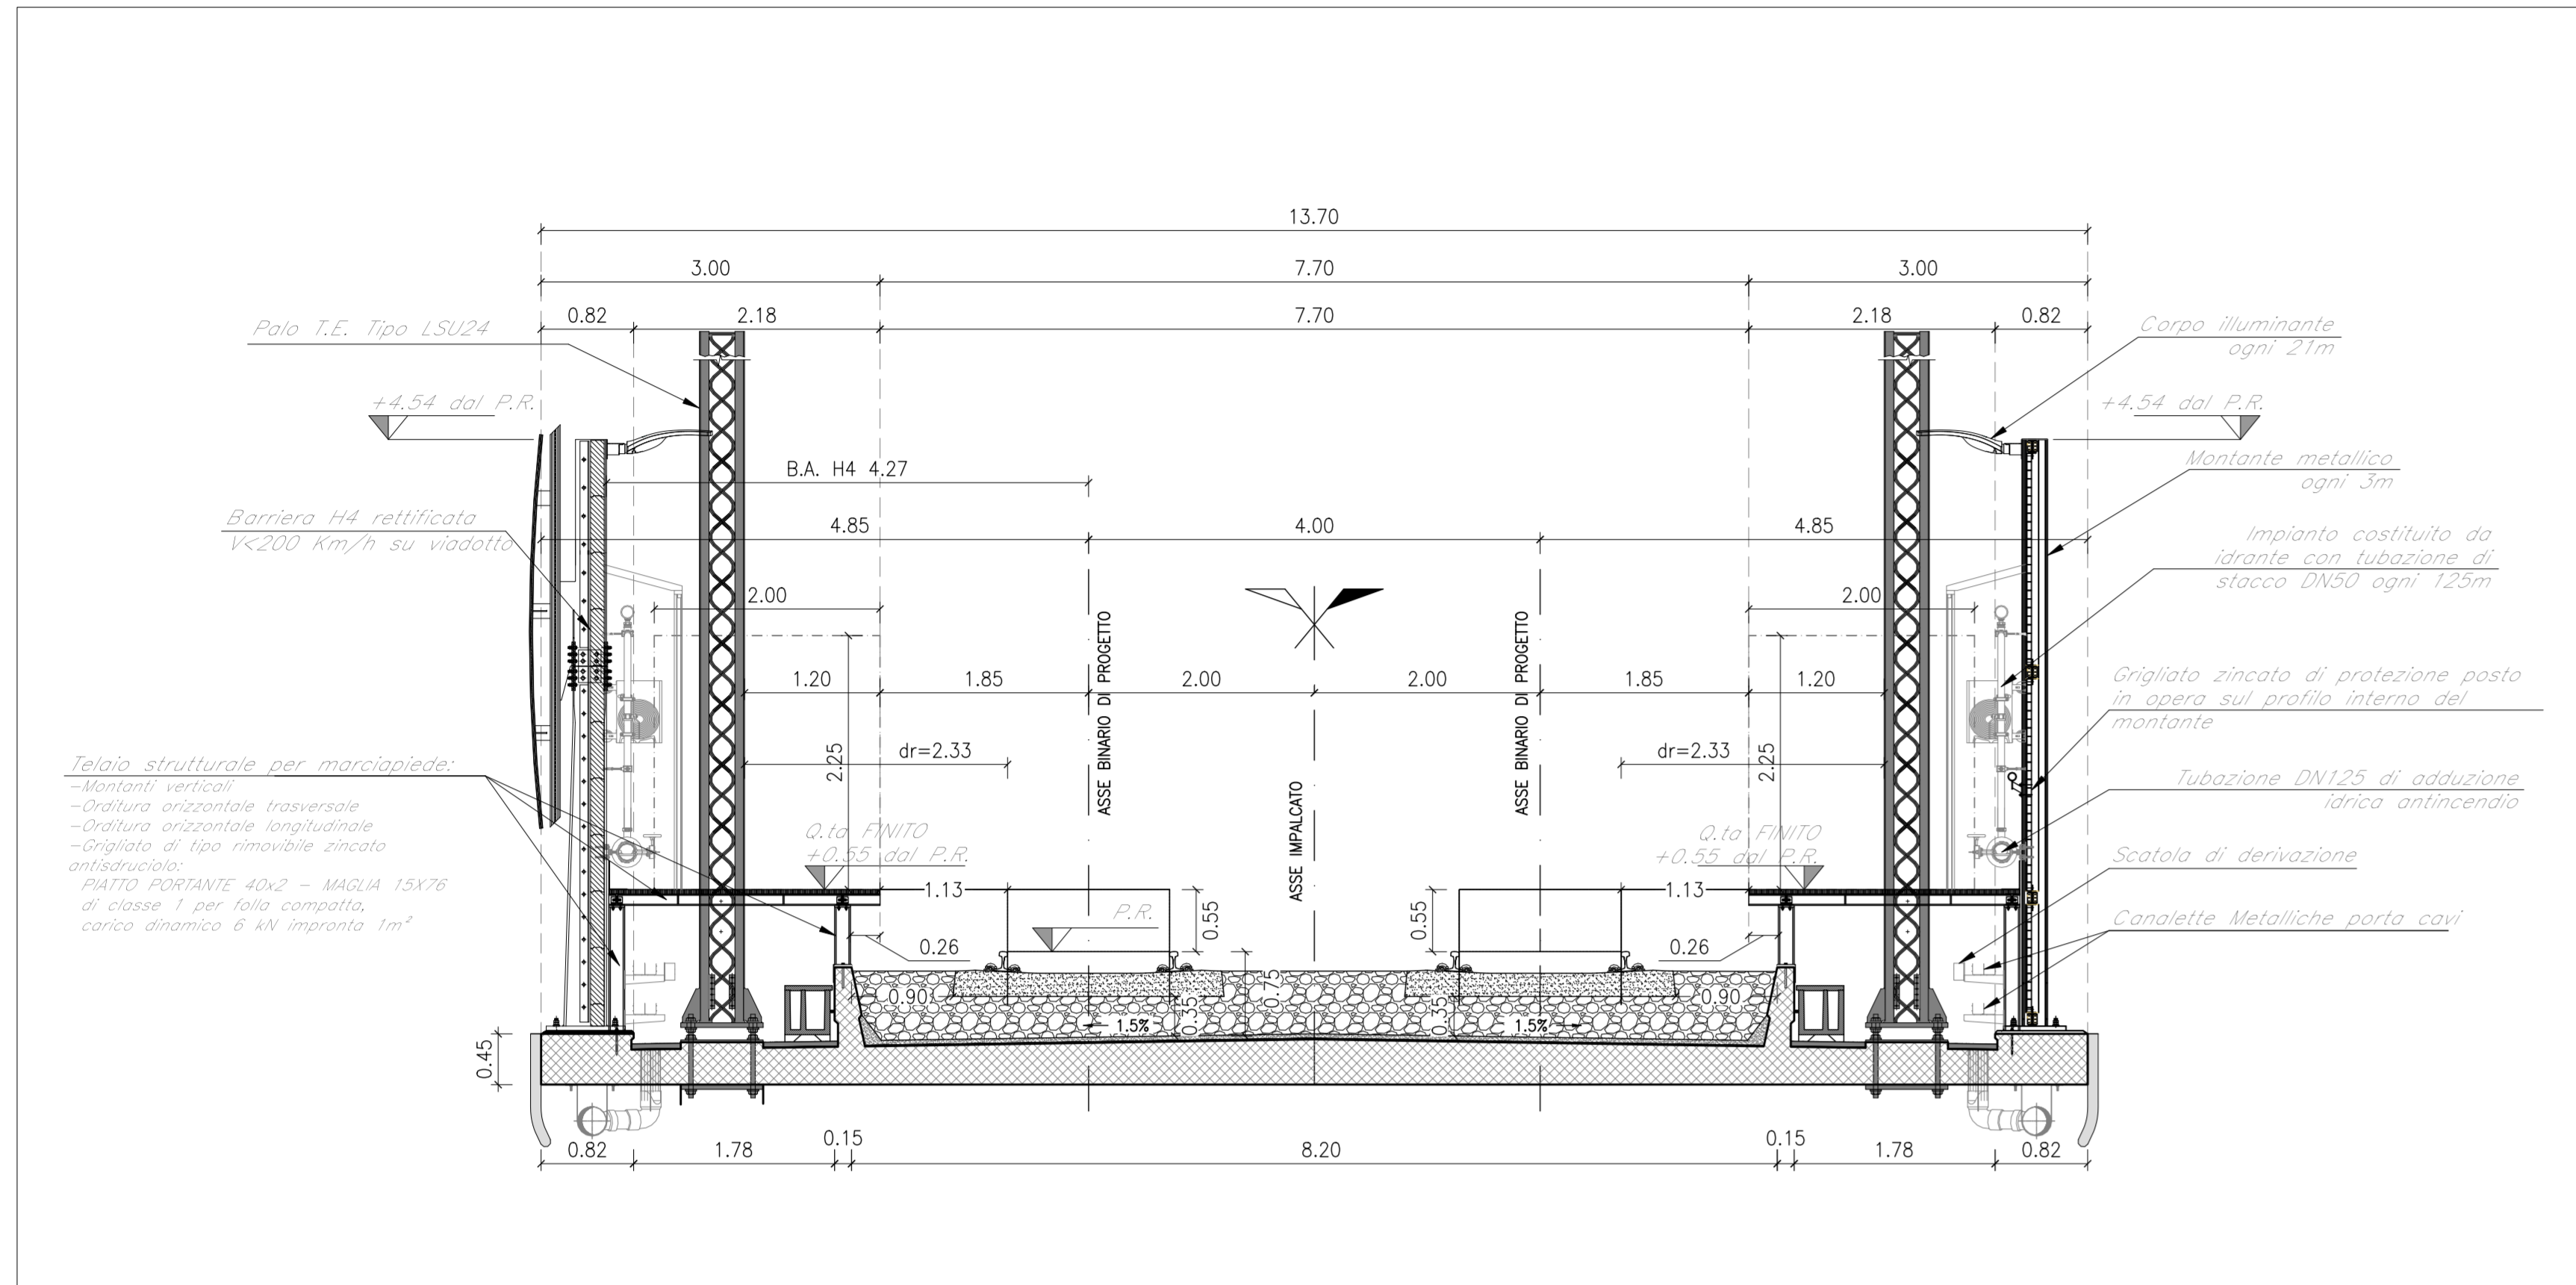


FIRE FIGHTING POINT (FFP)  
SEZIONE TRASVERSALE PIATTAFORMA TIPO IN CURVA

Scala 1:50

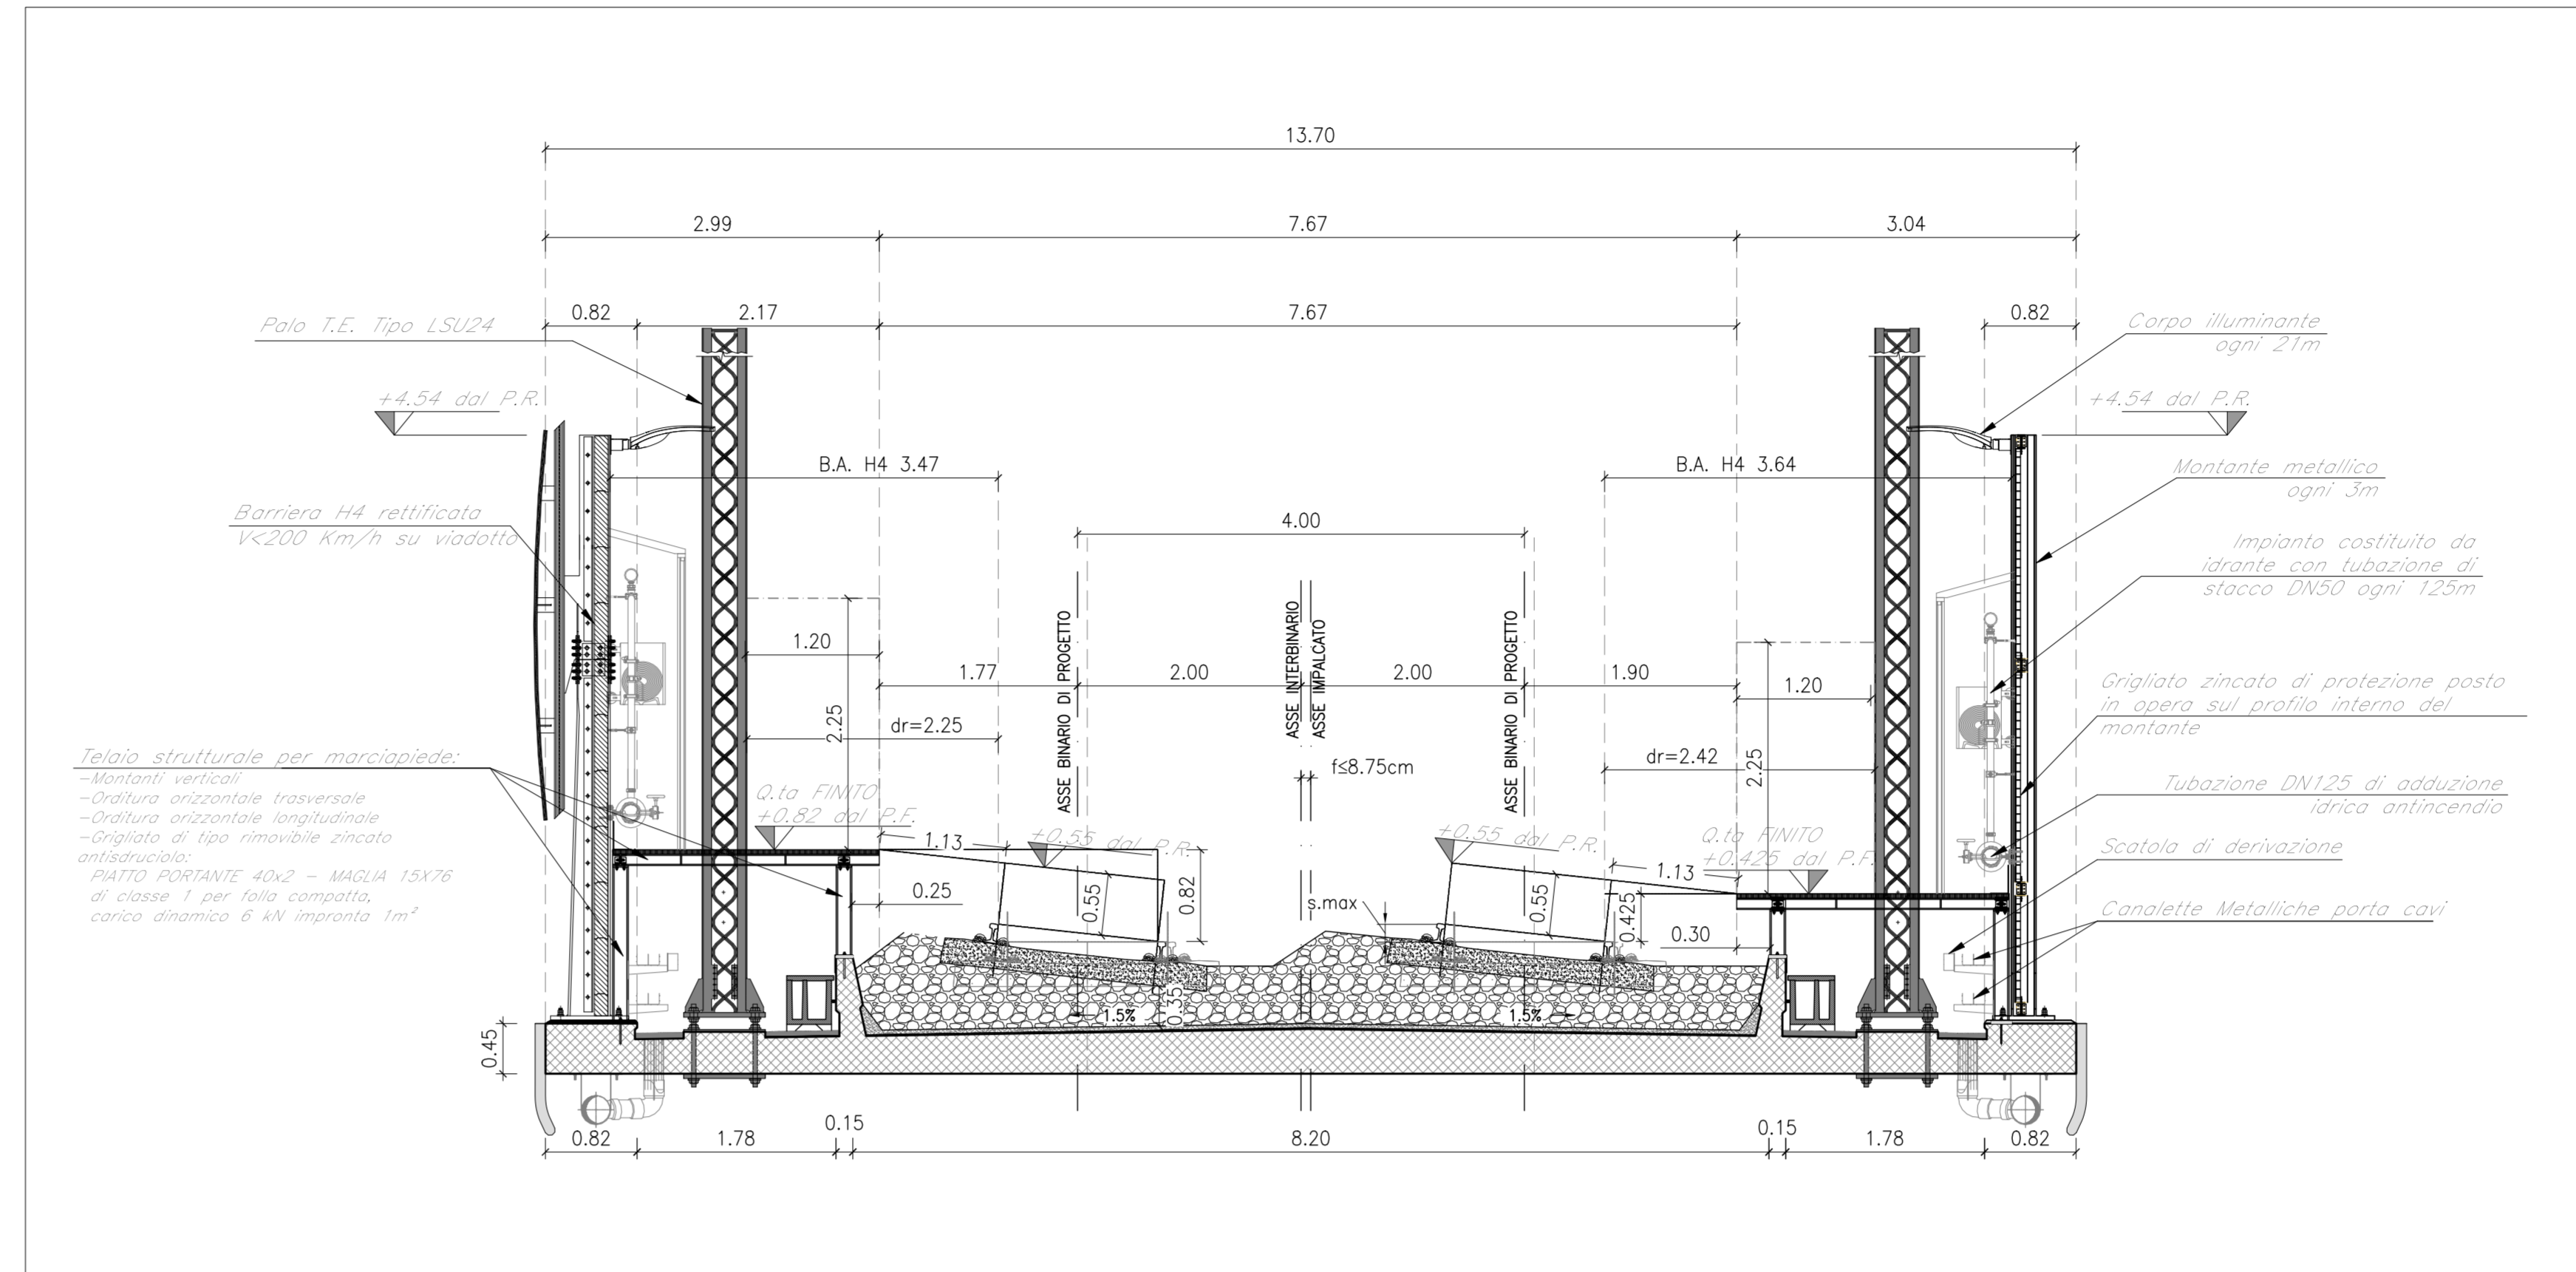


GALLERIA EQUIVALENTE  
SEZIONE TRASVERSALE PIATTAFORMA TIPO IN RETTIFILIO

Scala 1:50

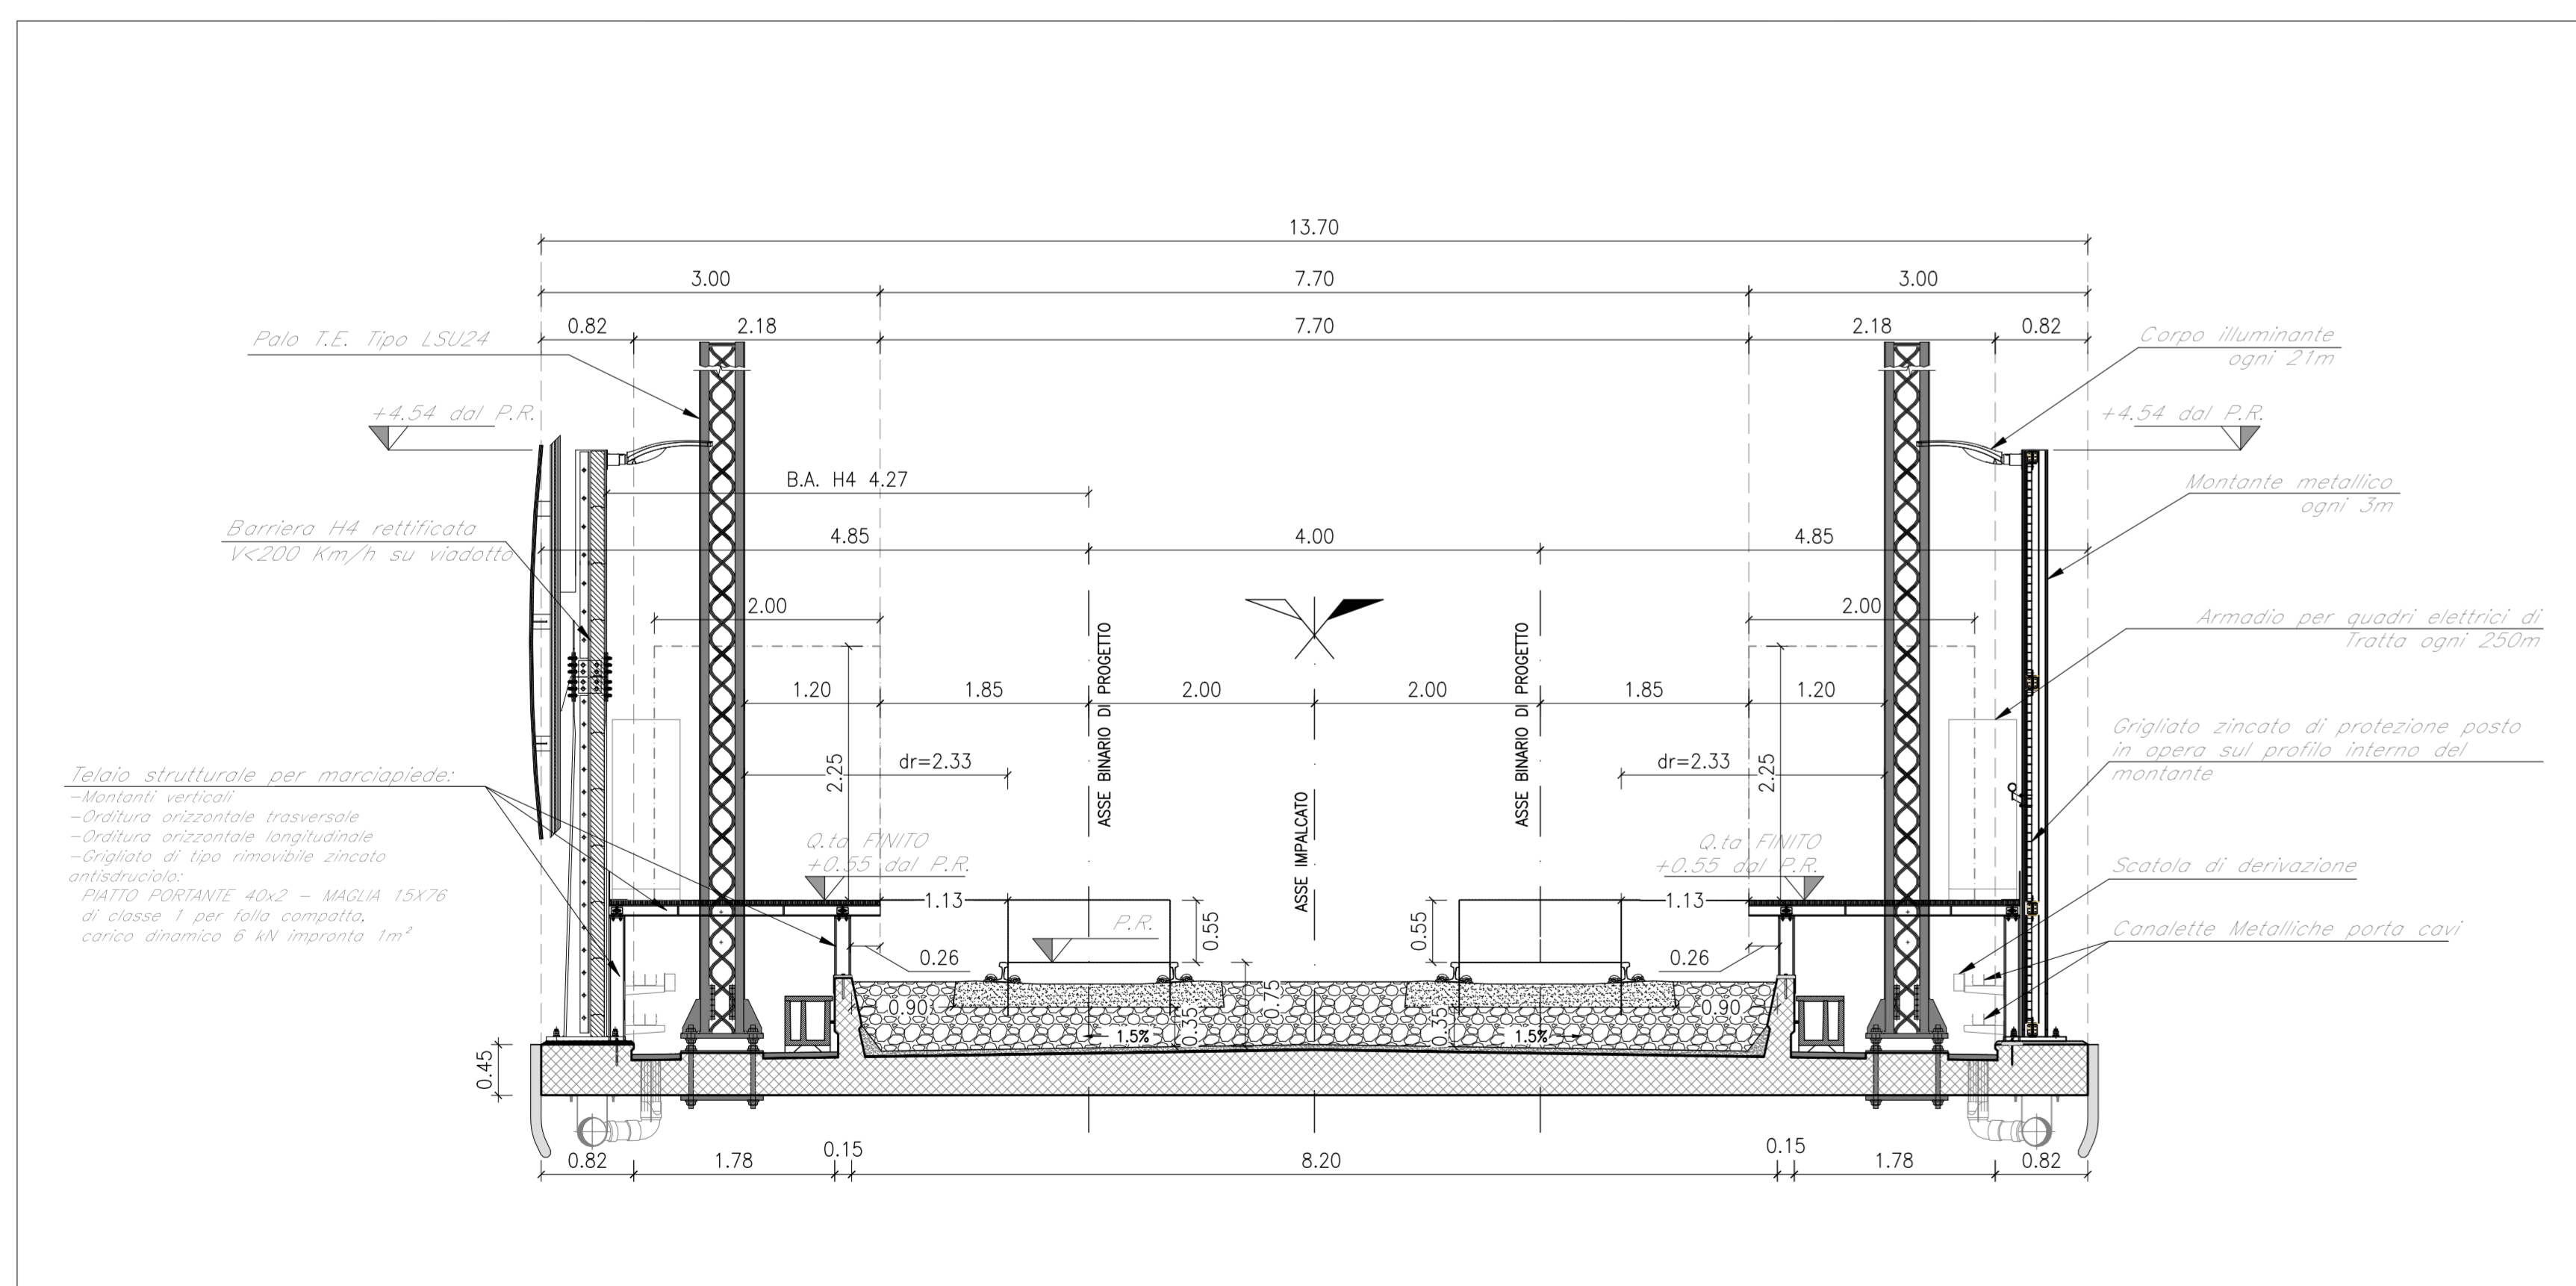

GALLERIA EQUIVALENTE  
SEZIONE TRASVERSALE PIATTAFORMA TIPO IN CURVA

Scala 1:50

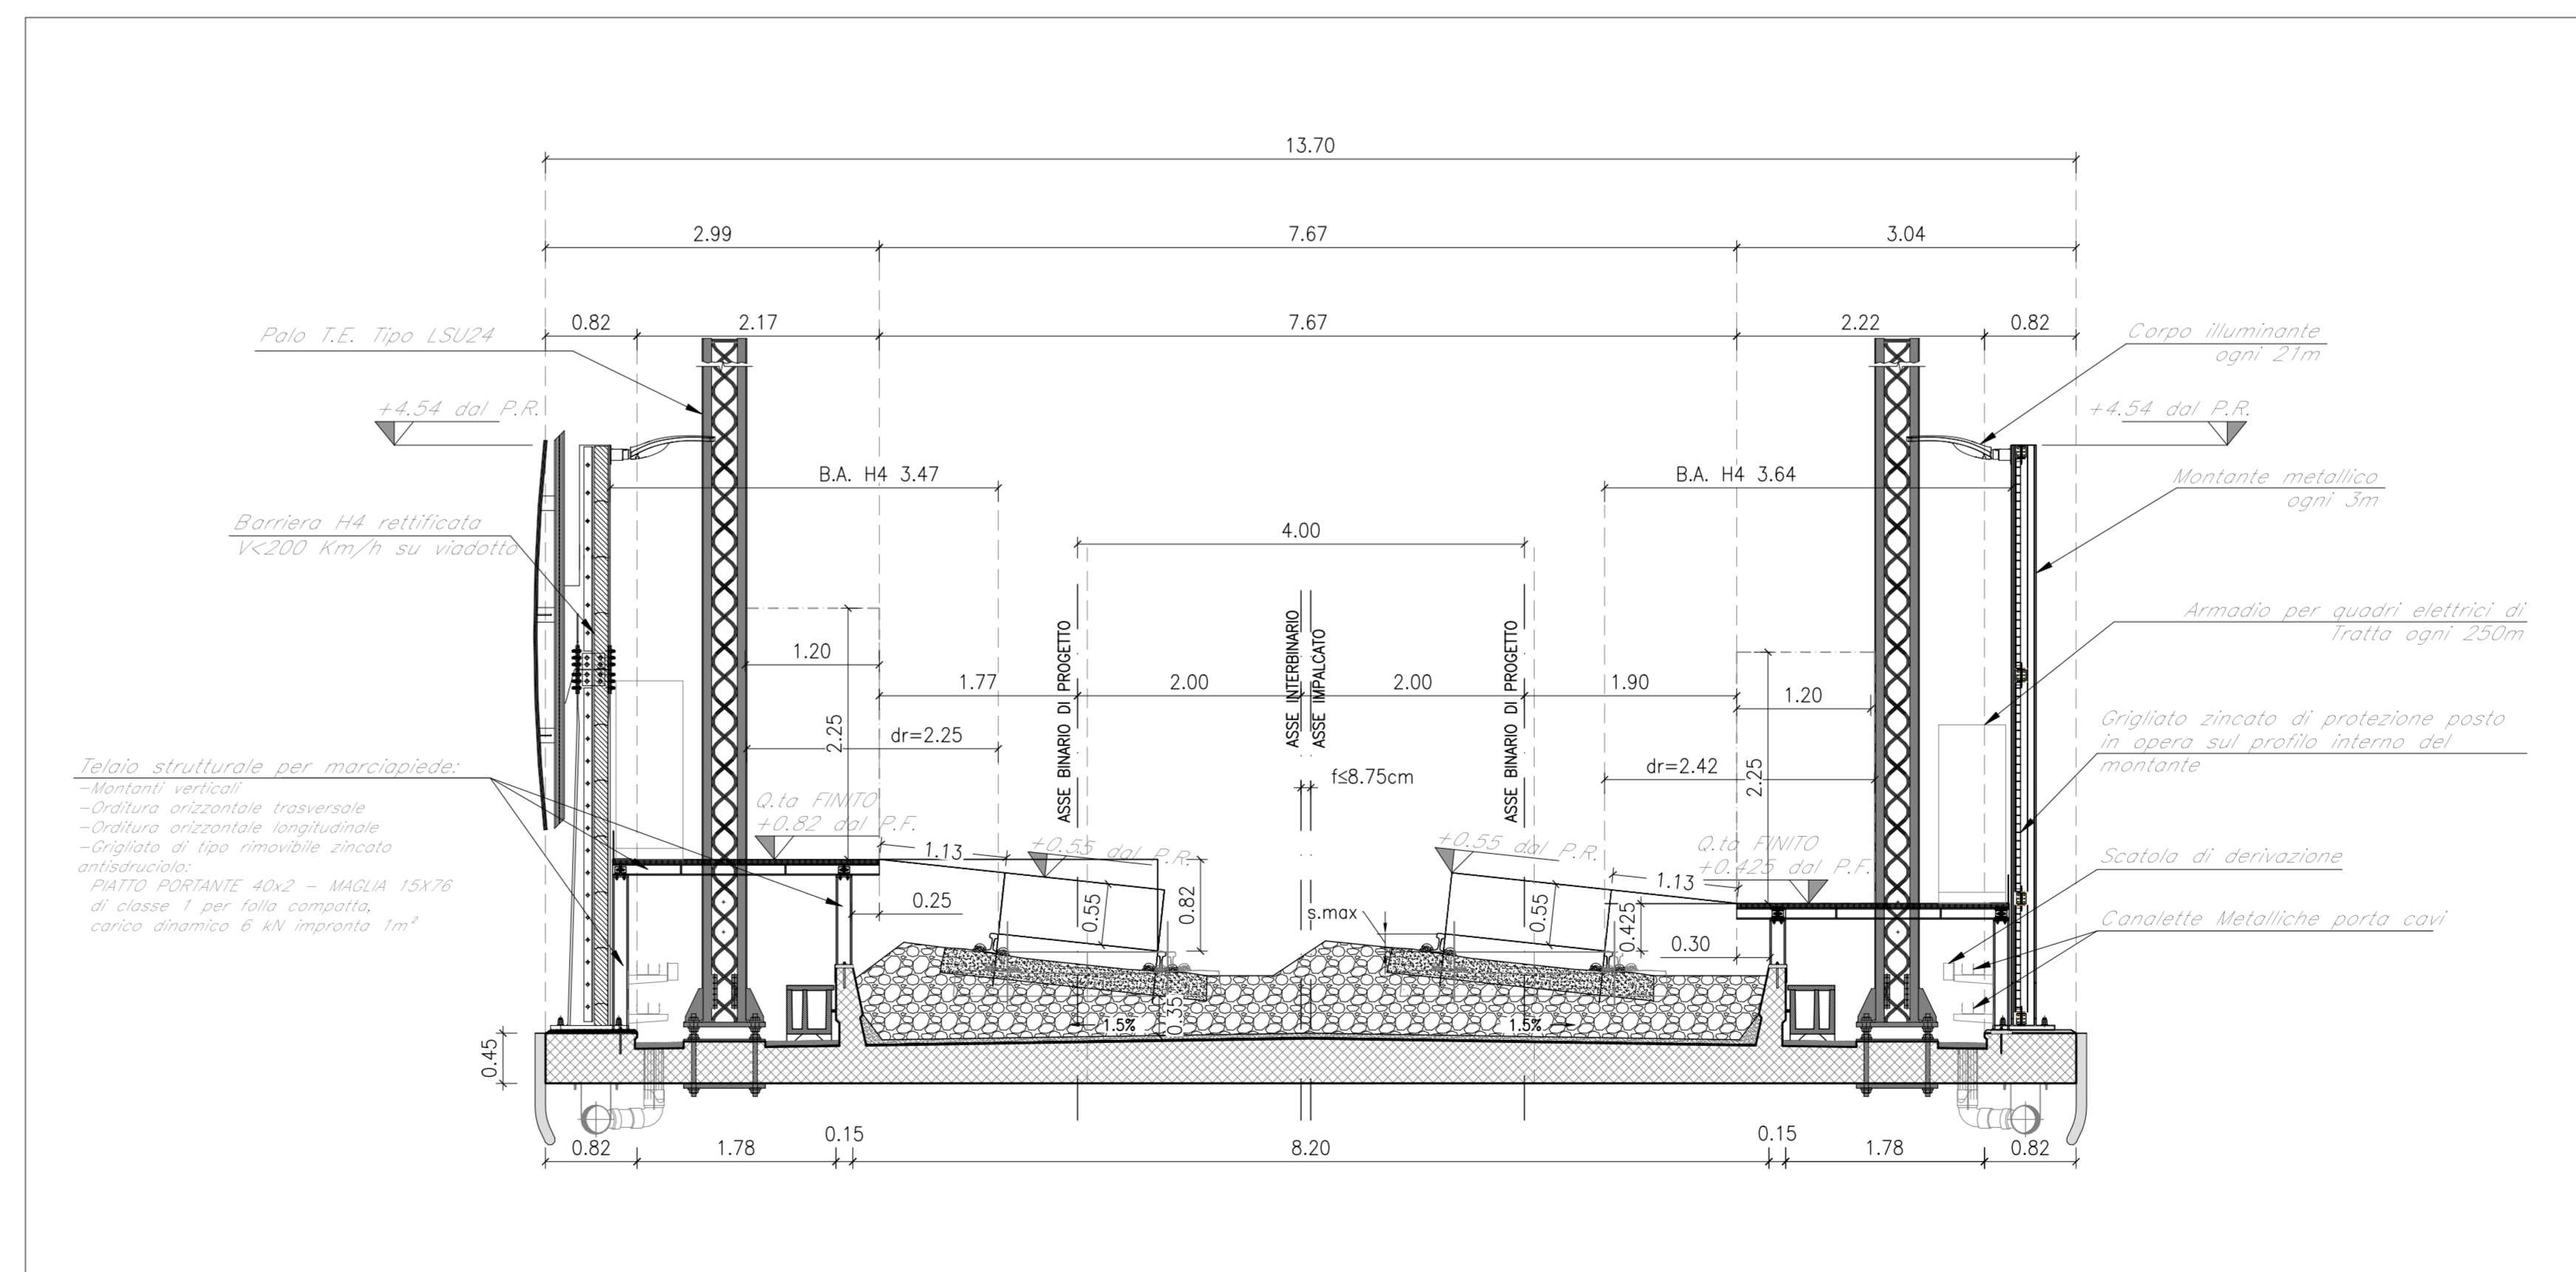

NOTE:  
Per la tabella materiali e note generali fare riferimento al documento  
\*F26.1.2.E.ZZ.IT.OC.00.0.0.001 - Tabella Materiali e Note generali\*.

COMMITTENTE:  
**RFI**  
GRUPPO FERROVIARIO ITALIANO

DIREZIONE LAVORI:  
**ITALFERR**  
GRUPPO FERROVIE DELLO STATO ITALIANO

APPALTATORE:  
**PIZZAROTTI**, **Ghella**, **INITERA**, **SALCEP**, **JEDSINFRASSTRUTTURE**

PROGETTAZIONE:  
RAGGRUPPAMENTO TEMPORANEO PROGETTISTI:  
**GEODATA ENGINEERING**, **INTEGRA**, **RI/RA**

PROGETTISTA:  
Prof. Ing. Marco Petrangeli

DIRETTORE DELLA PROGETTAZIONE:  
Ing. PIERGIOGIO GRASSO

**PROGETTO ESECUTIVO**

**ITINERARIO NAPOLI-BARI**  
**RADDOPPIO TRATTA CANCELLO-BENEVENTO**  
**IL LOTTO FUNZIONALE FRASSO TELESINO - VITULANO**  
**1° LOTTO FUNZIONALE FRASSO TELESINO - TELESE**

VIADOTTI DI LINEA  
Elaborati tipologici Ponti e Viadotti  
Piattaforma e dettagli costruttivi in corrispondenza di FFP e Galleria Equivalente - Tav. 1 di 3

APPALTATORE:  
**RFI**

DIRETTORE: **PIERGIOGIO GRASSO**

SCALA: **varie**

COMMESSA: **IF26** LOTTO: **12** FASE: **E** ENTE: **ZBZ** OPERA/DISCIPLINA: **V10000** PROGR.: **004** REV.: **B**

Rev.	Descrizione	Redatto	Data	Verificato	Data	Approvato	Data	Autorizzato Data
A	Emissione	L. Grassi	24/05/2019	G. Ucci	24/05/2019	P. Grassi	24/05/2019	M. Petrangeli
B	Revisione a seguito istruttoria IT	H. Nardelli	23/06/2020	G. Ucci	23/06/2020	P. Grassi	23/06/2020	

File: IF26.1.2.E.ZZ.VI.00.0.0.004.B.dwg  
n. Elab.: **23/06/2020**