




SEZIONE TRASVERSO TIPO 1

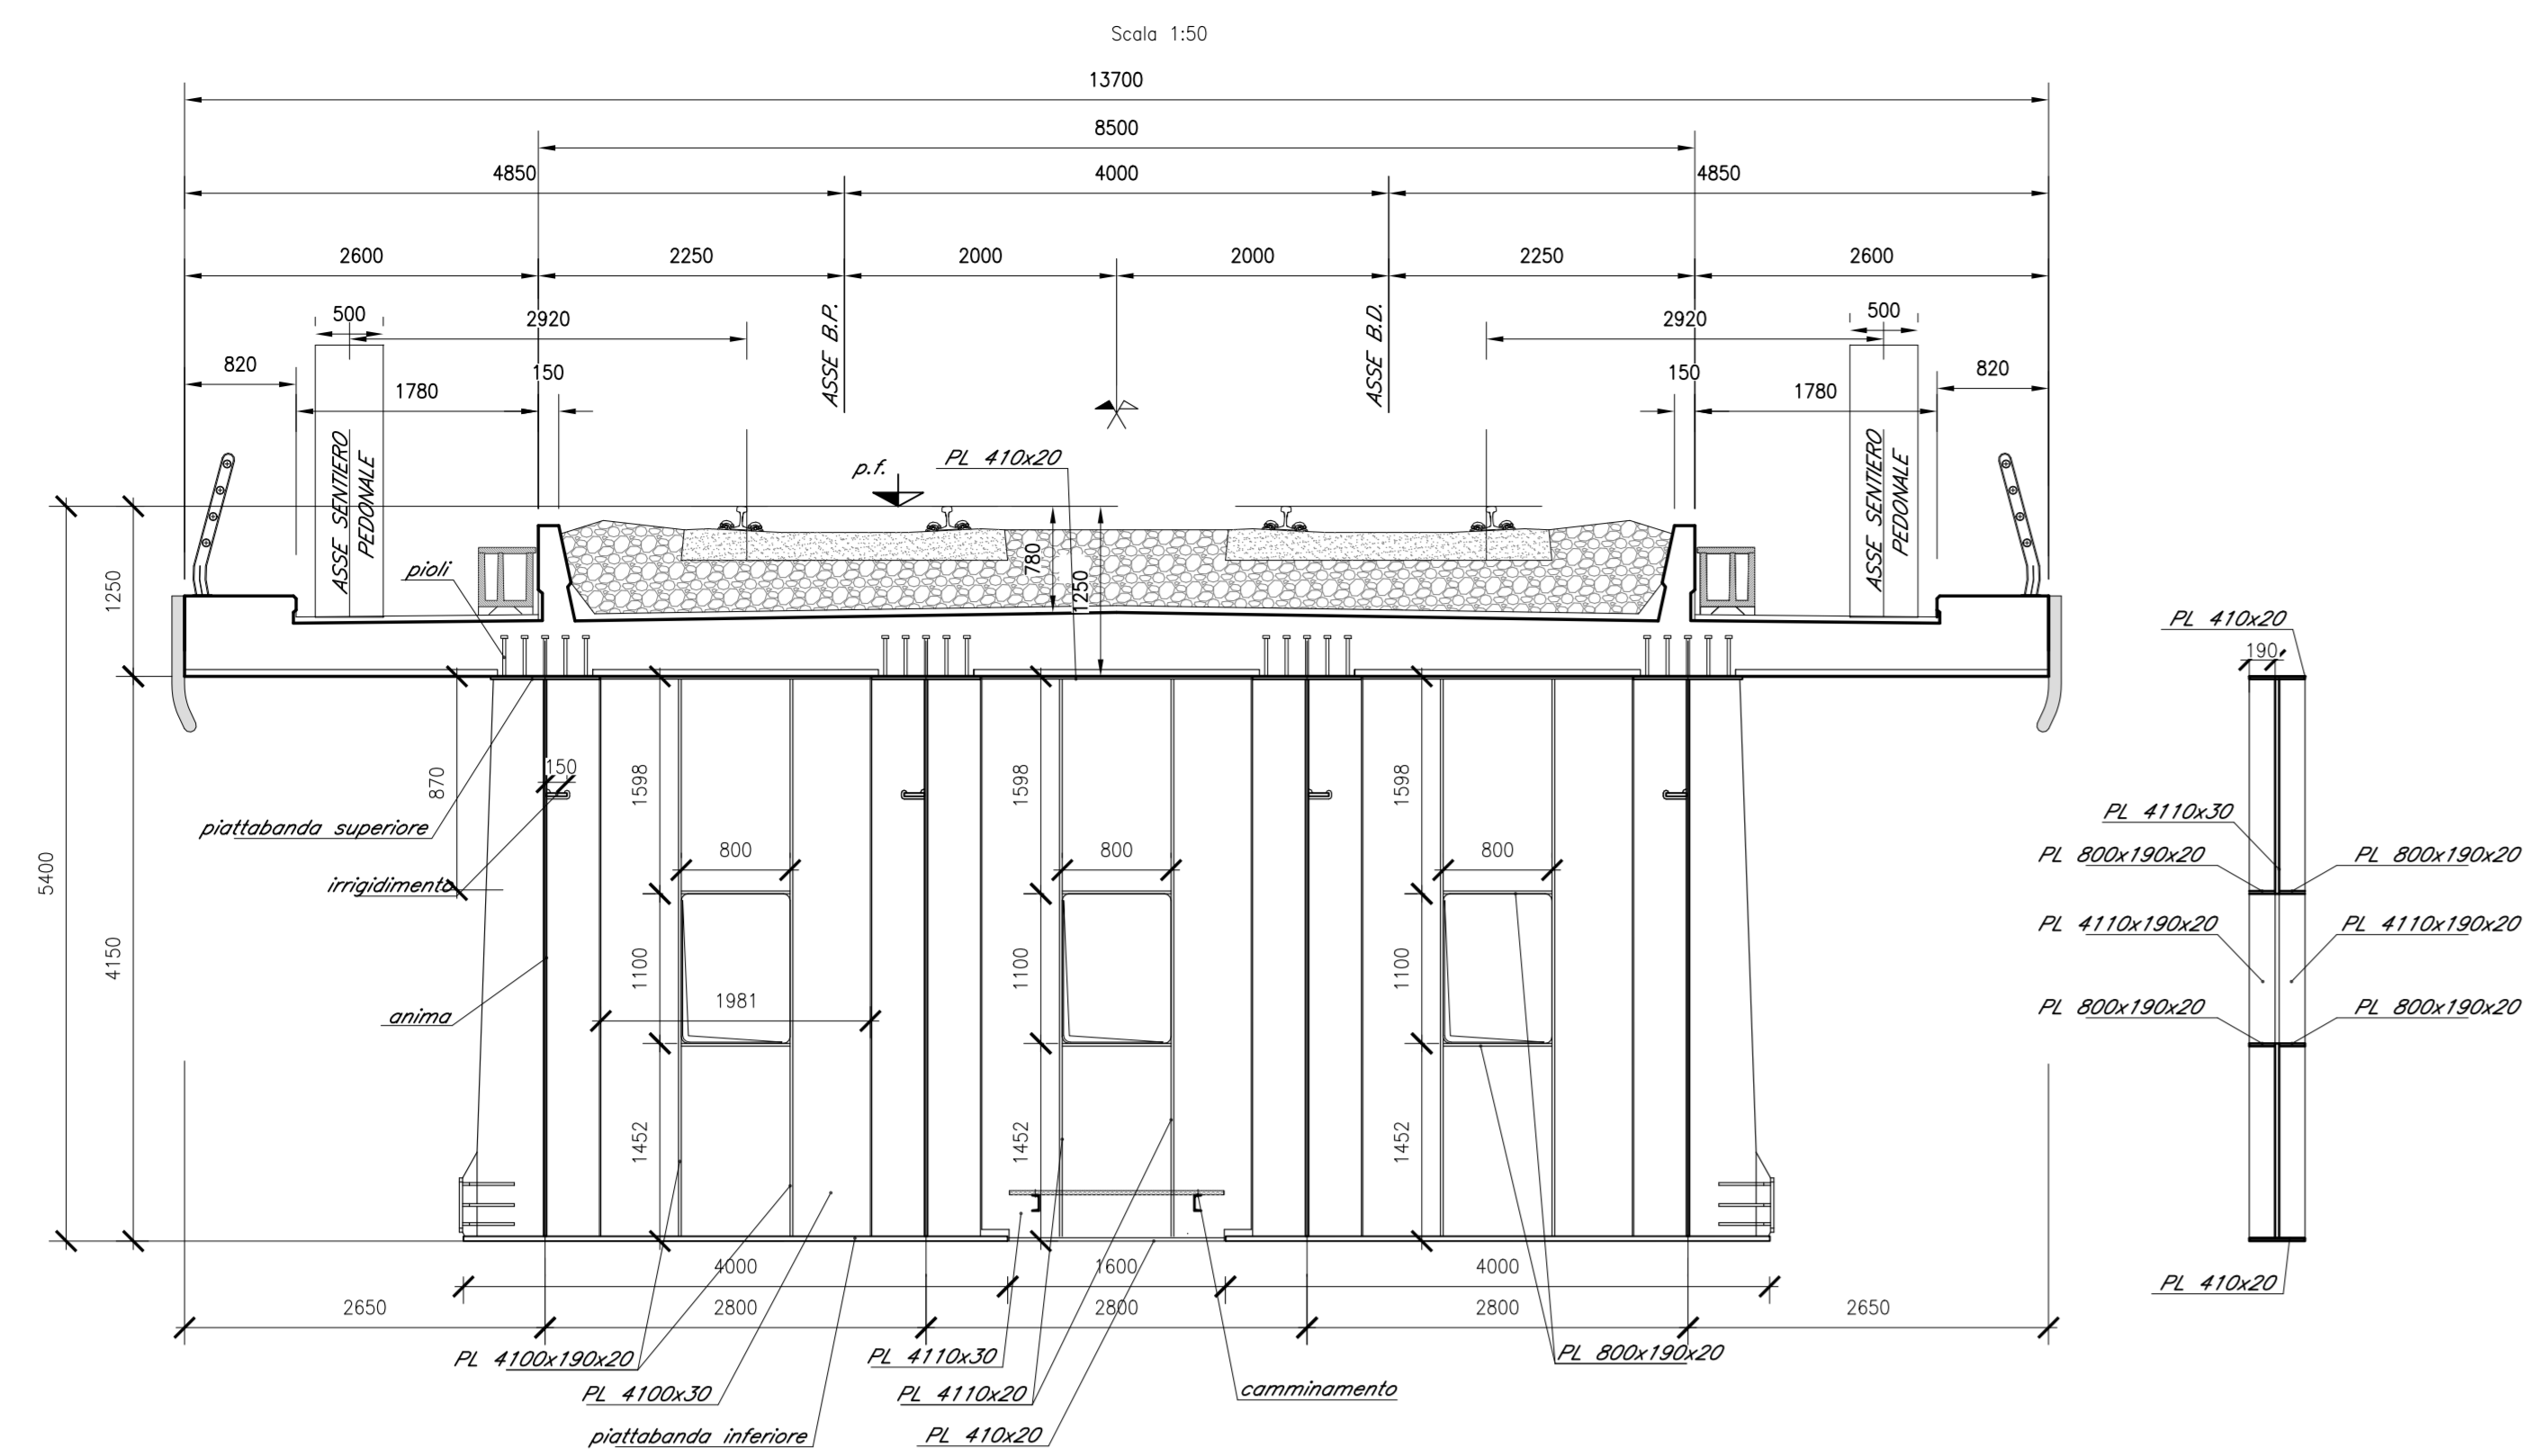


SEZIONE TRASVERSO TIPO 4

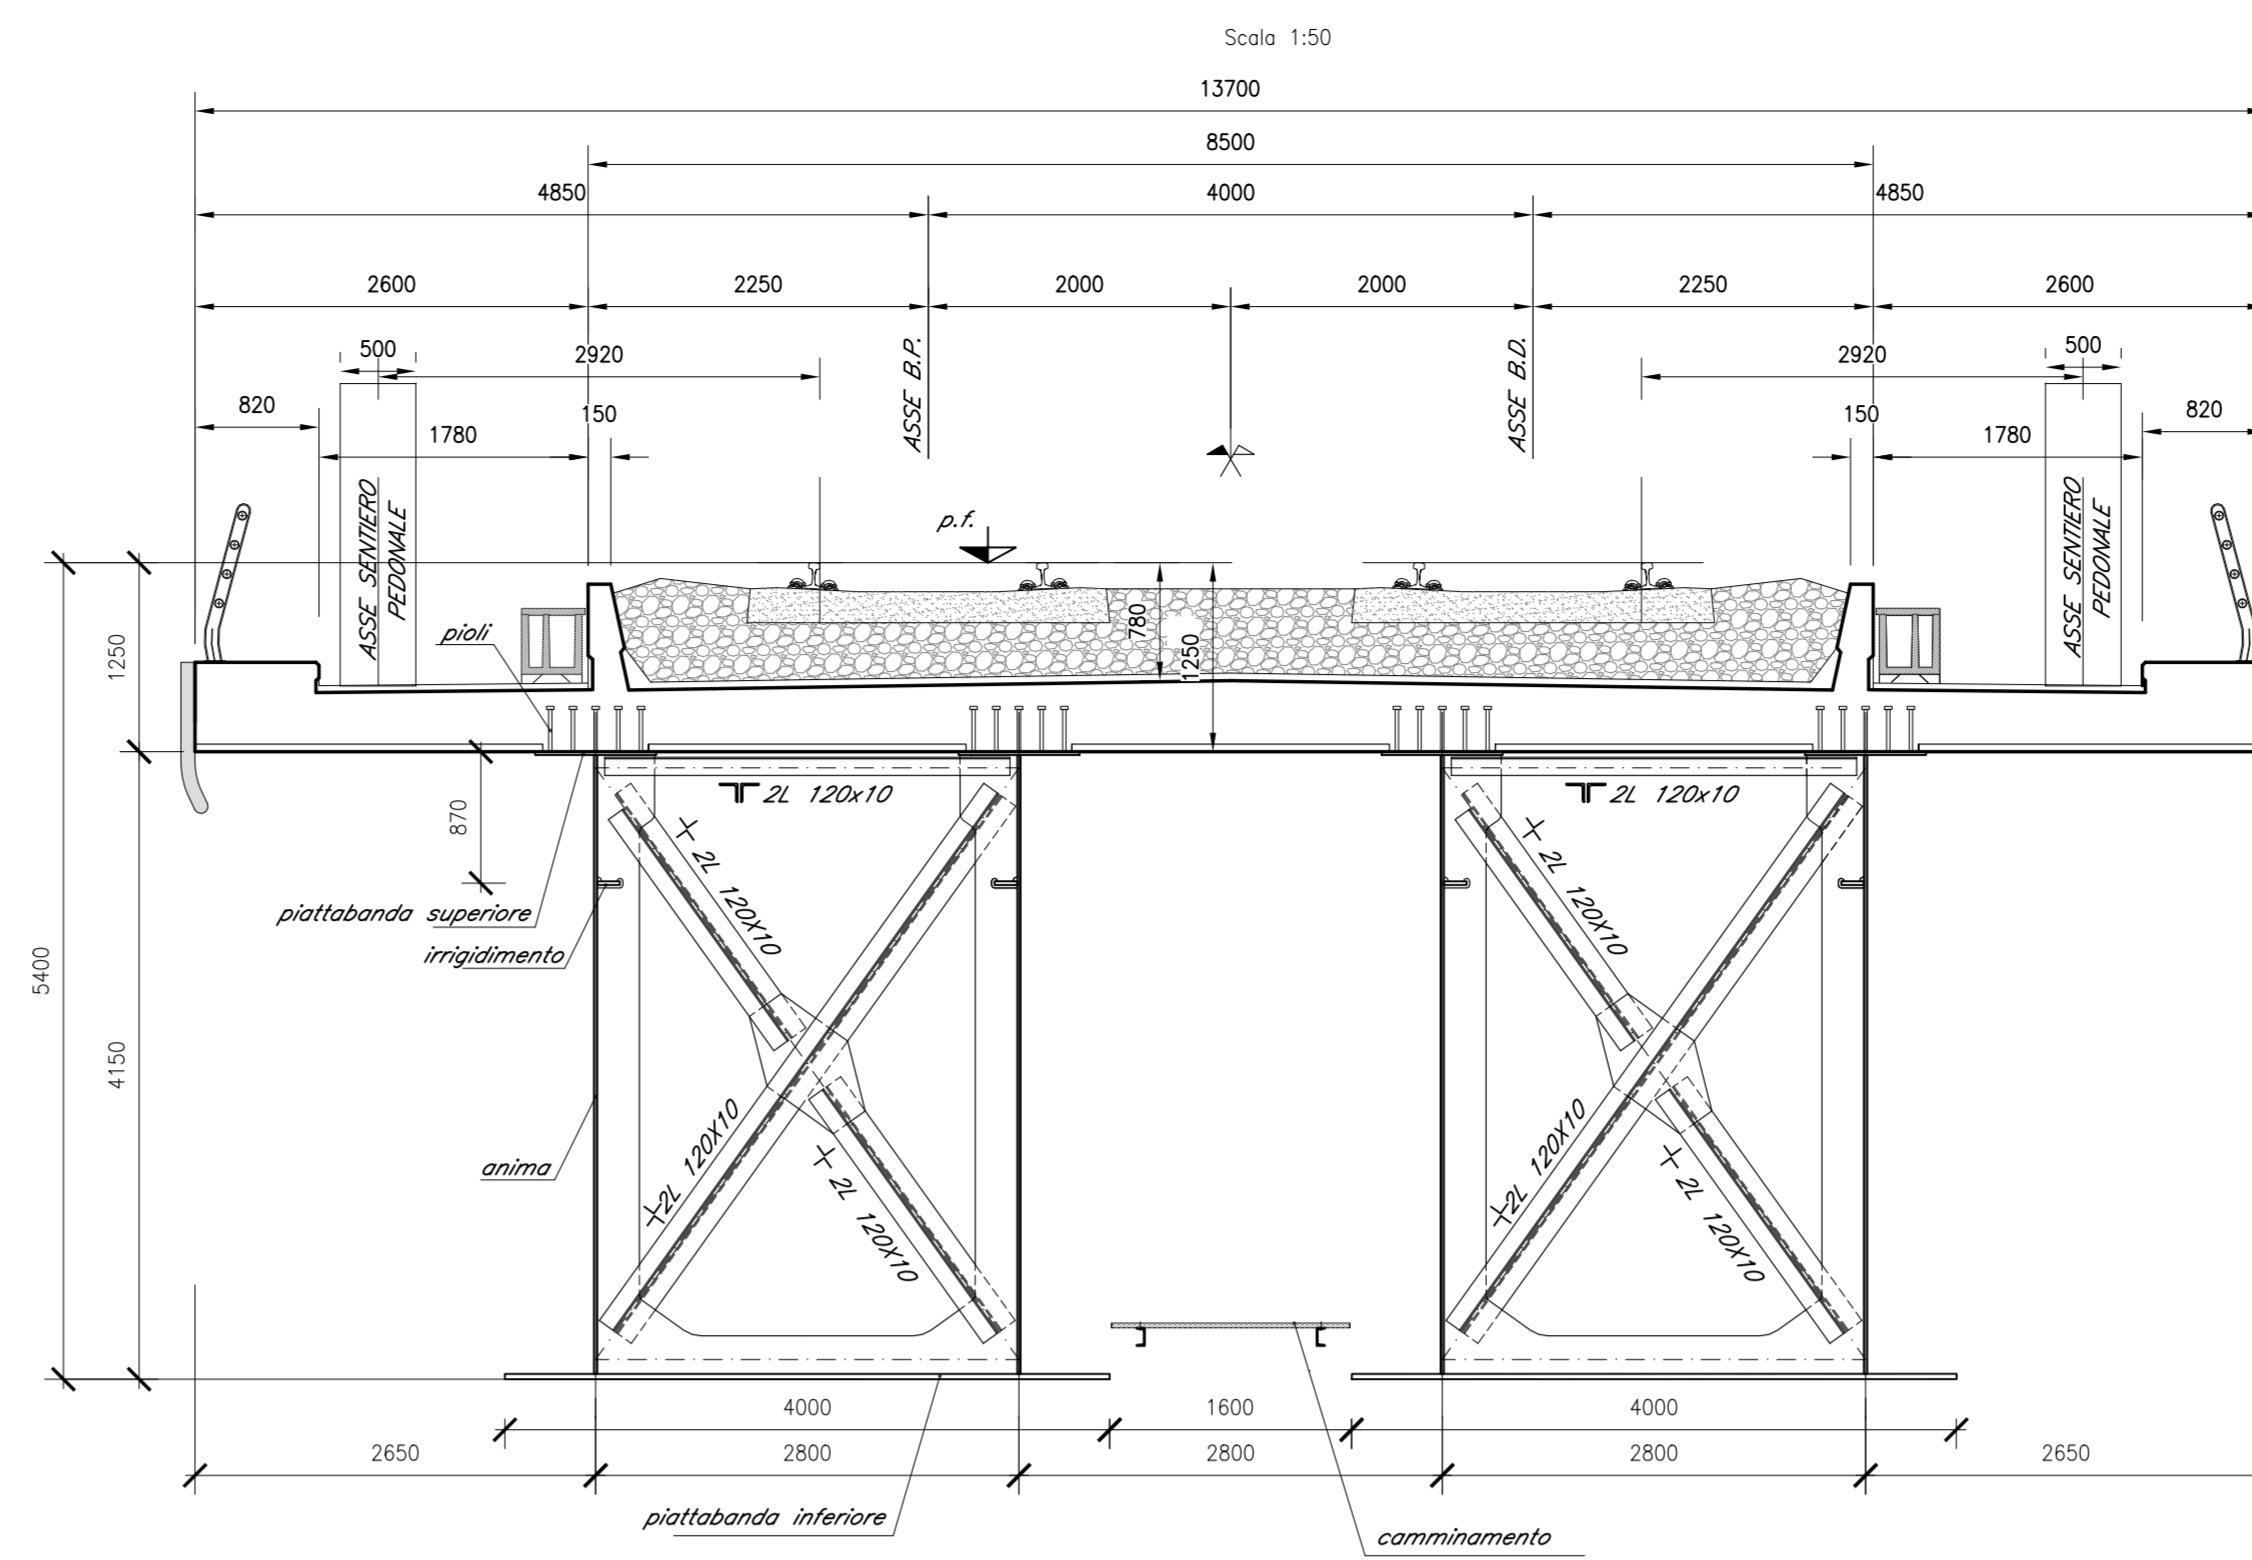


SEZIONE TRASVERSO TIPO 2

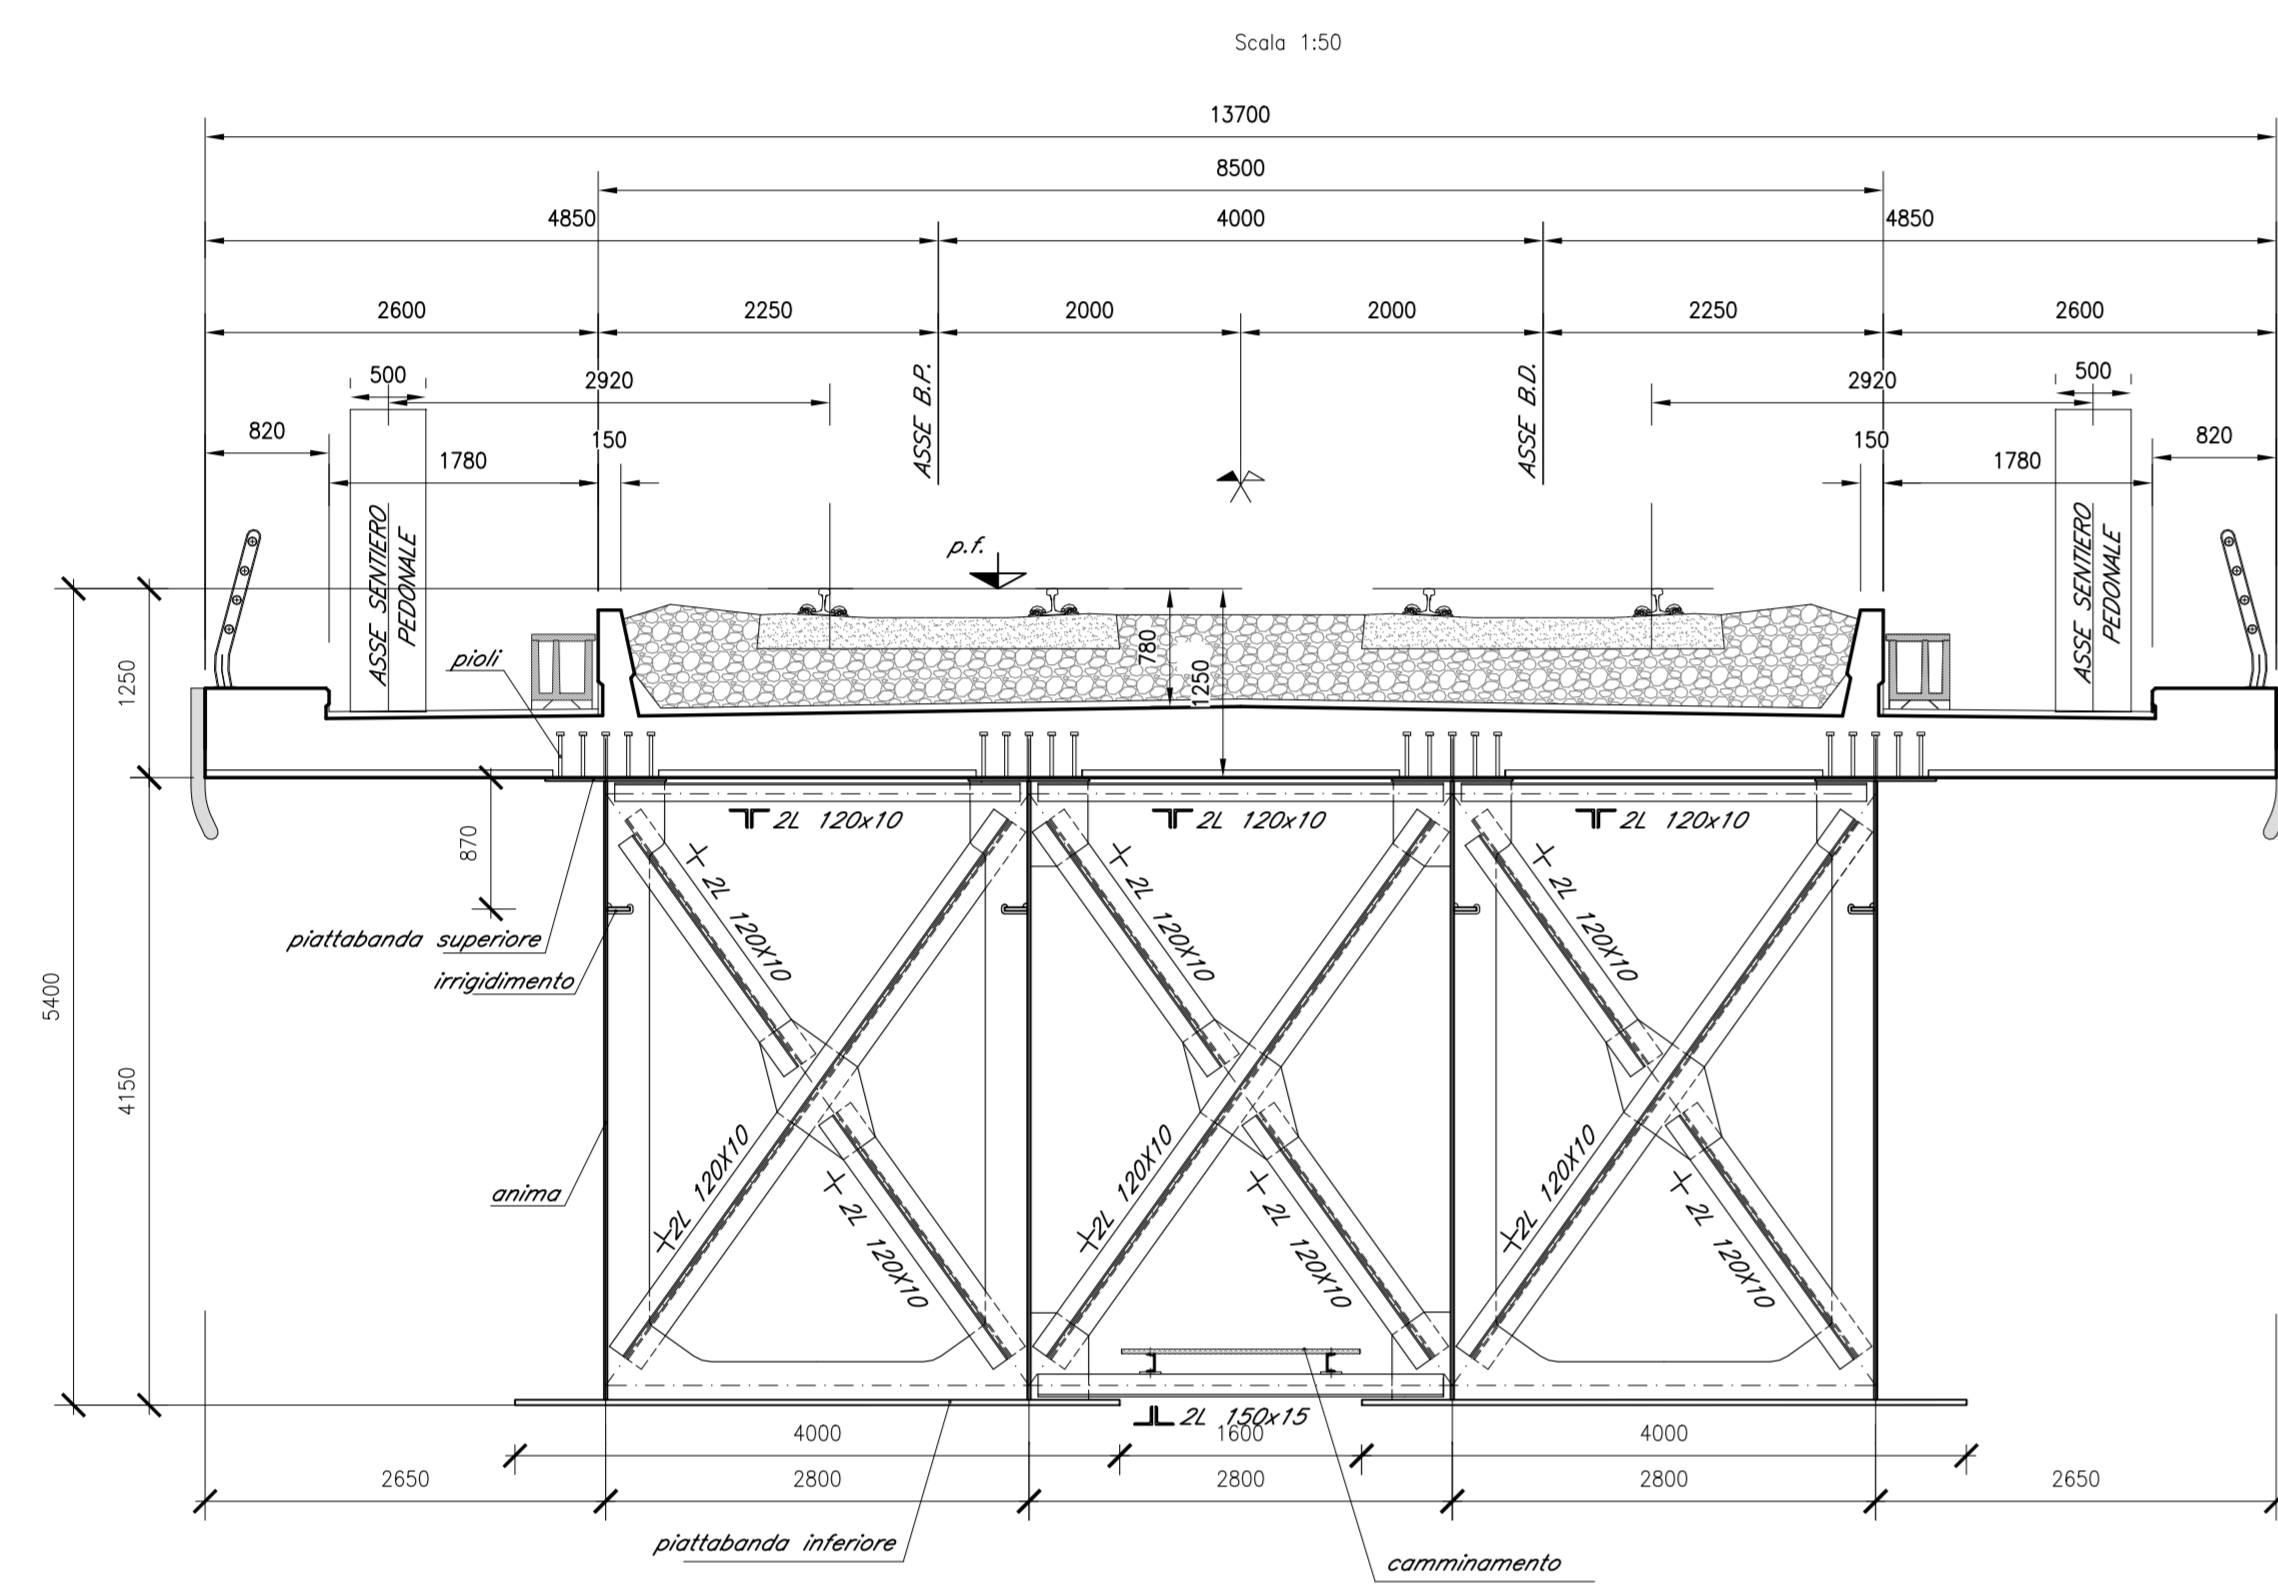




SEZIONE TRASVERSO TIPO 3

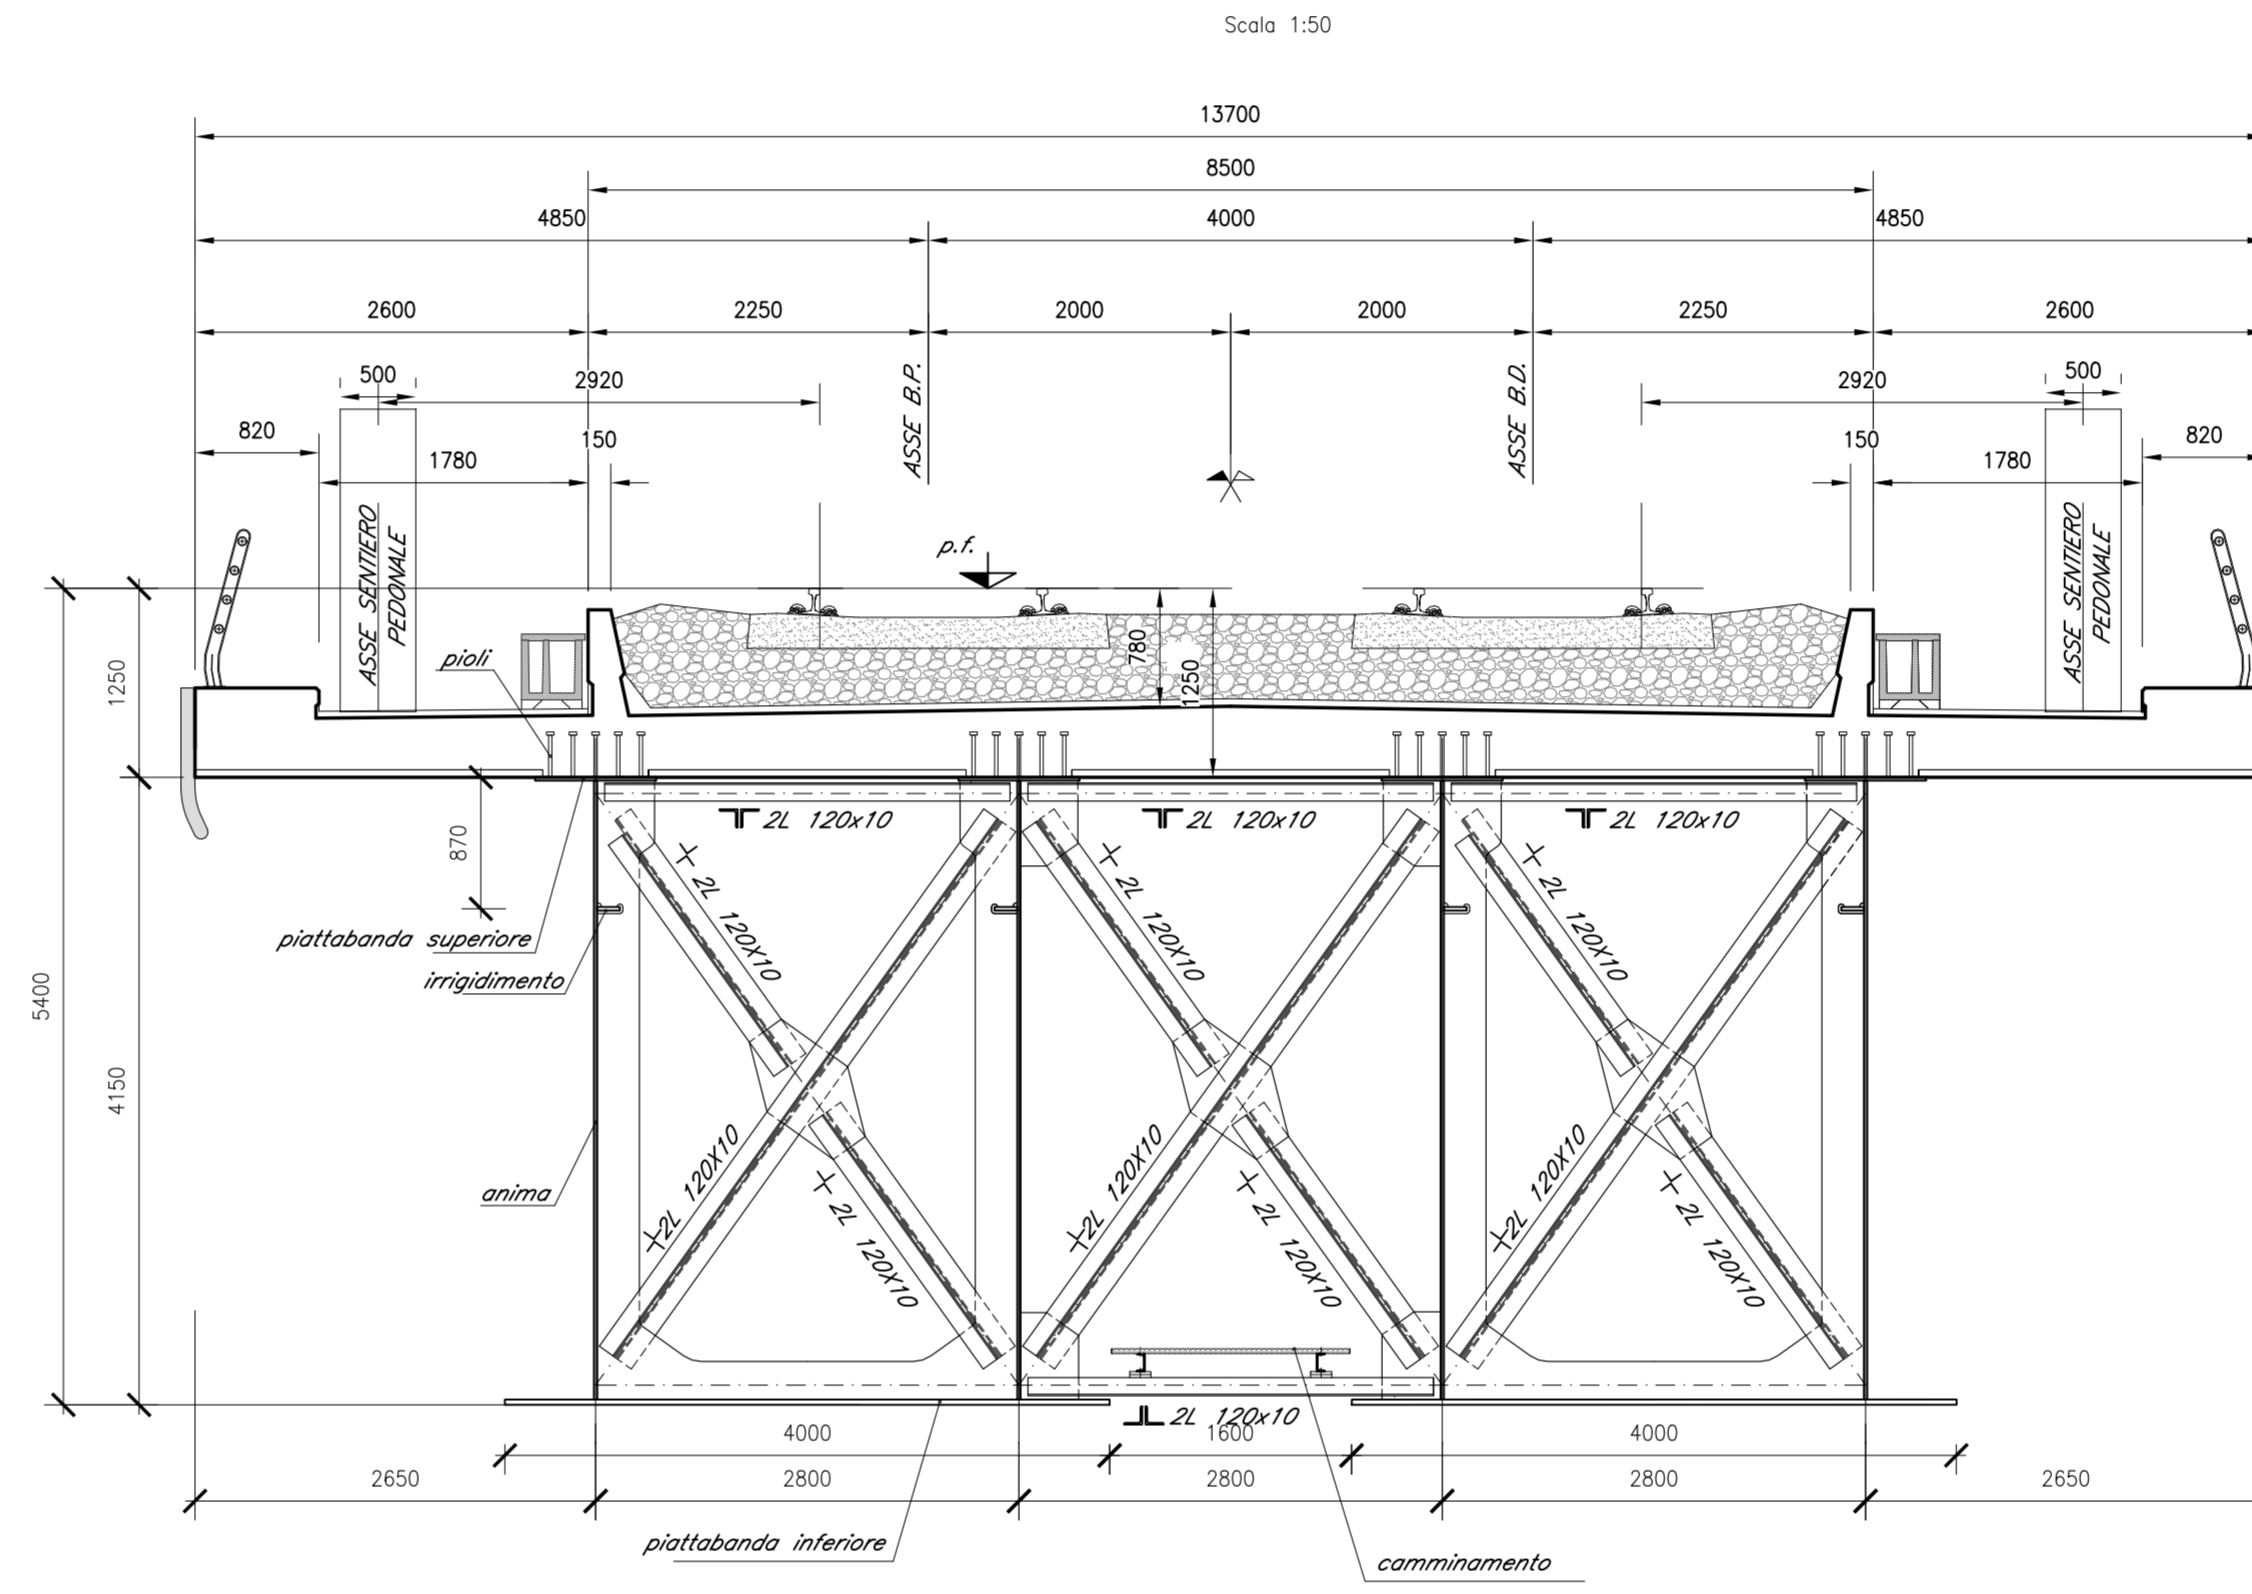

SCHEMA CONTROFRECCIA

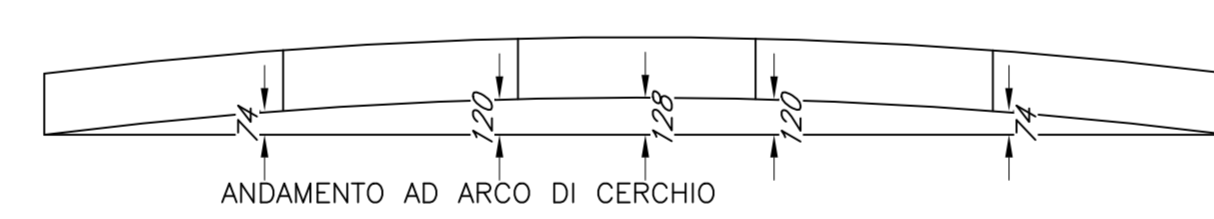

DETTAGLIO X - SEZIONE

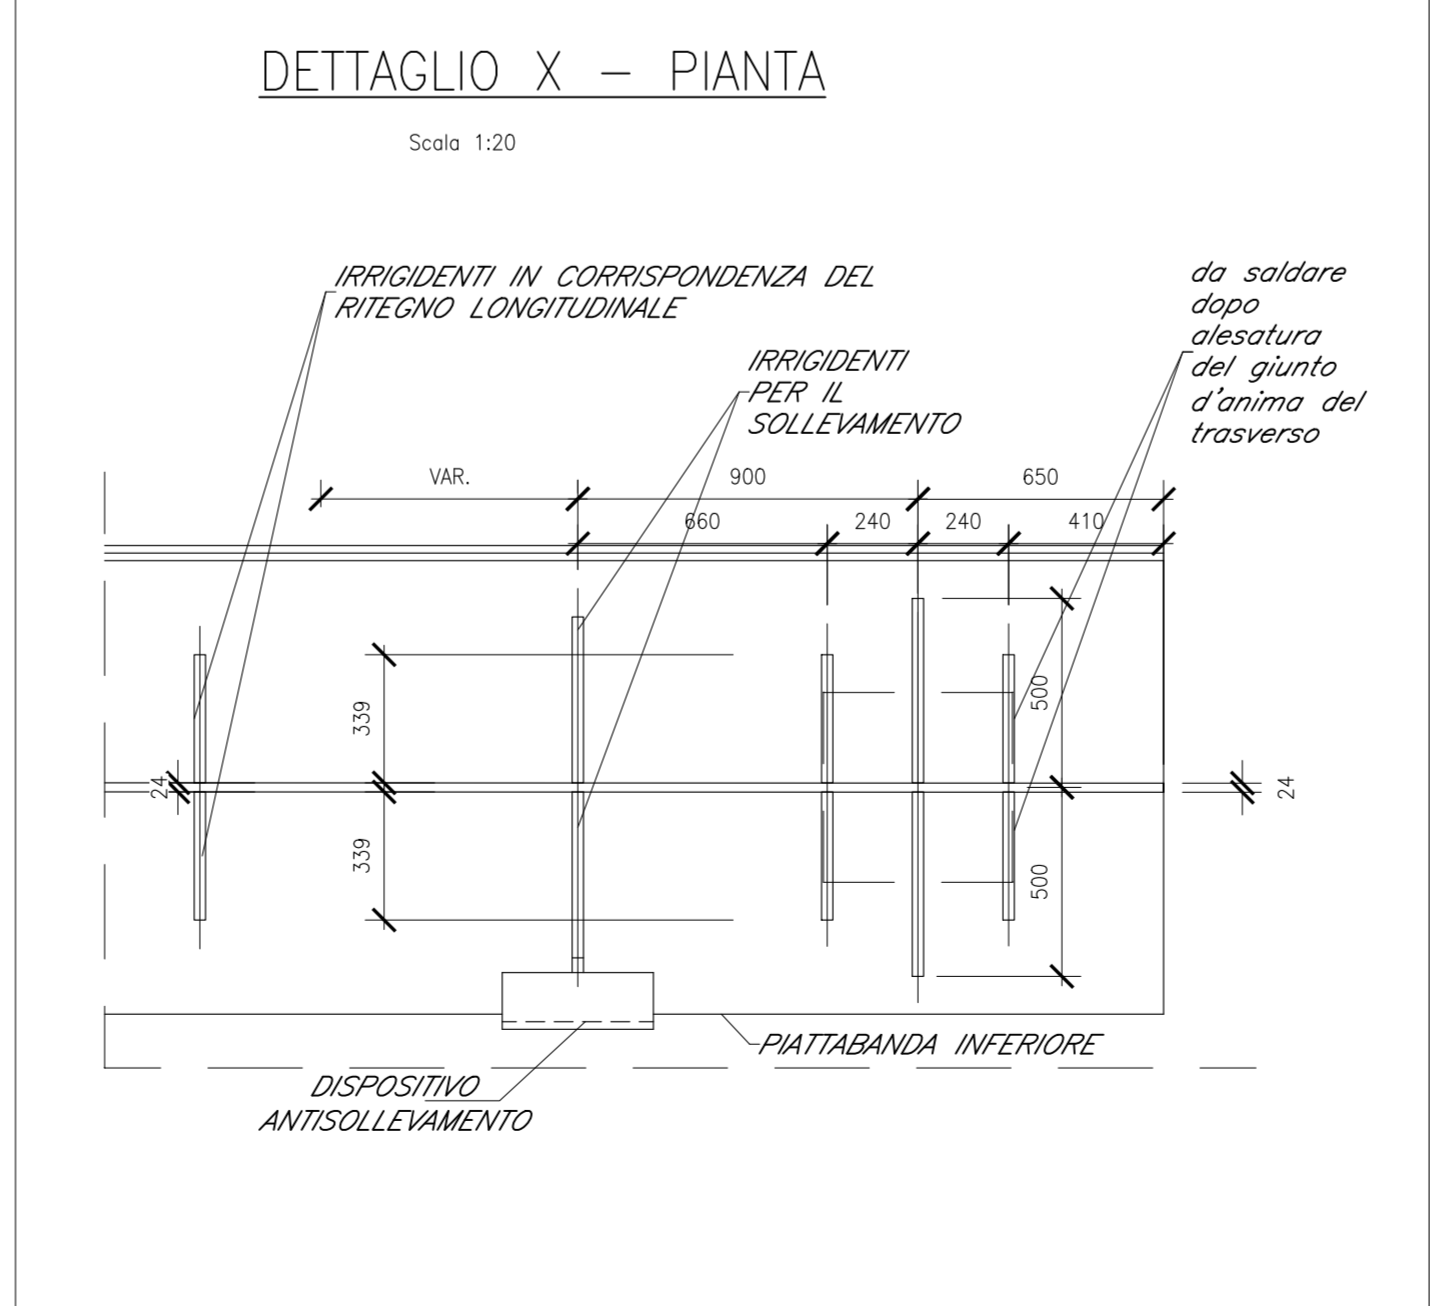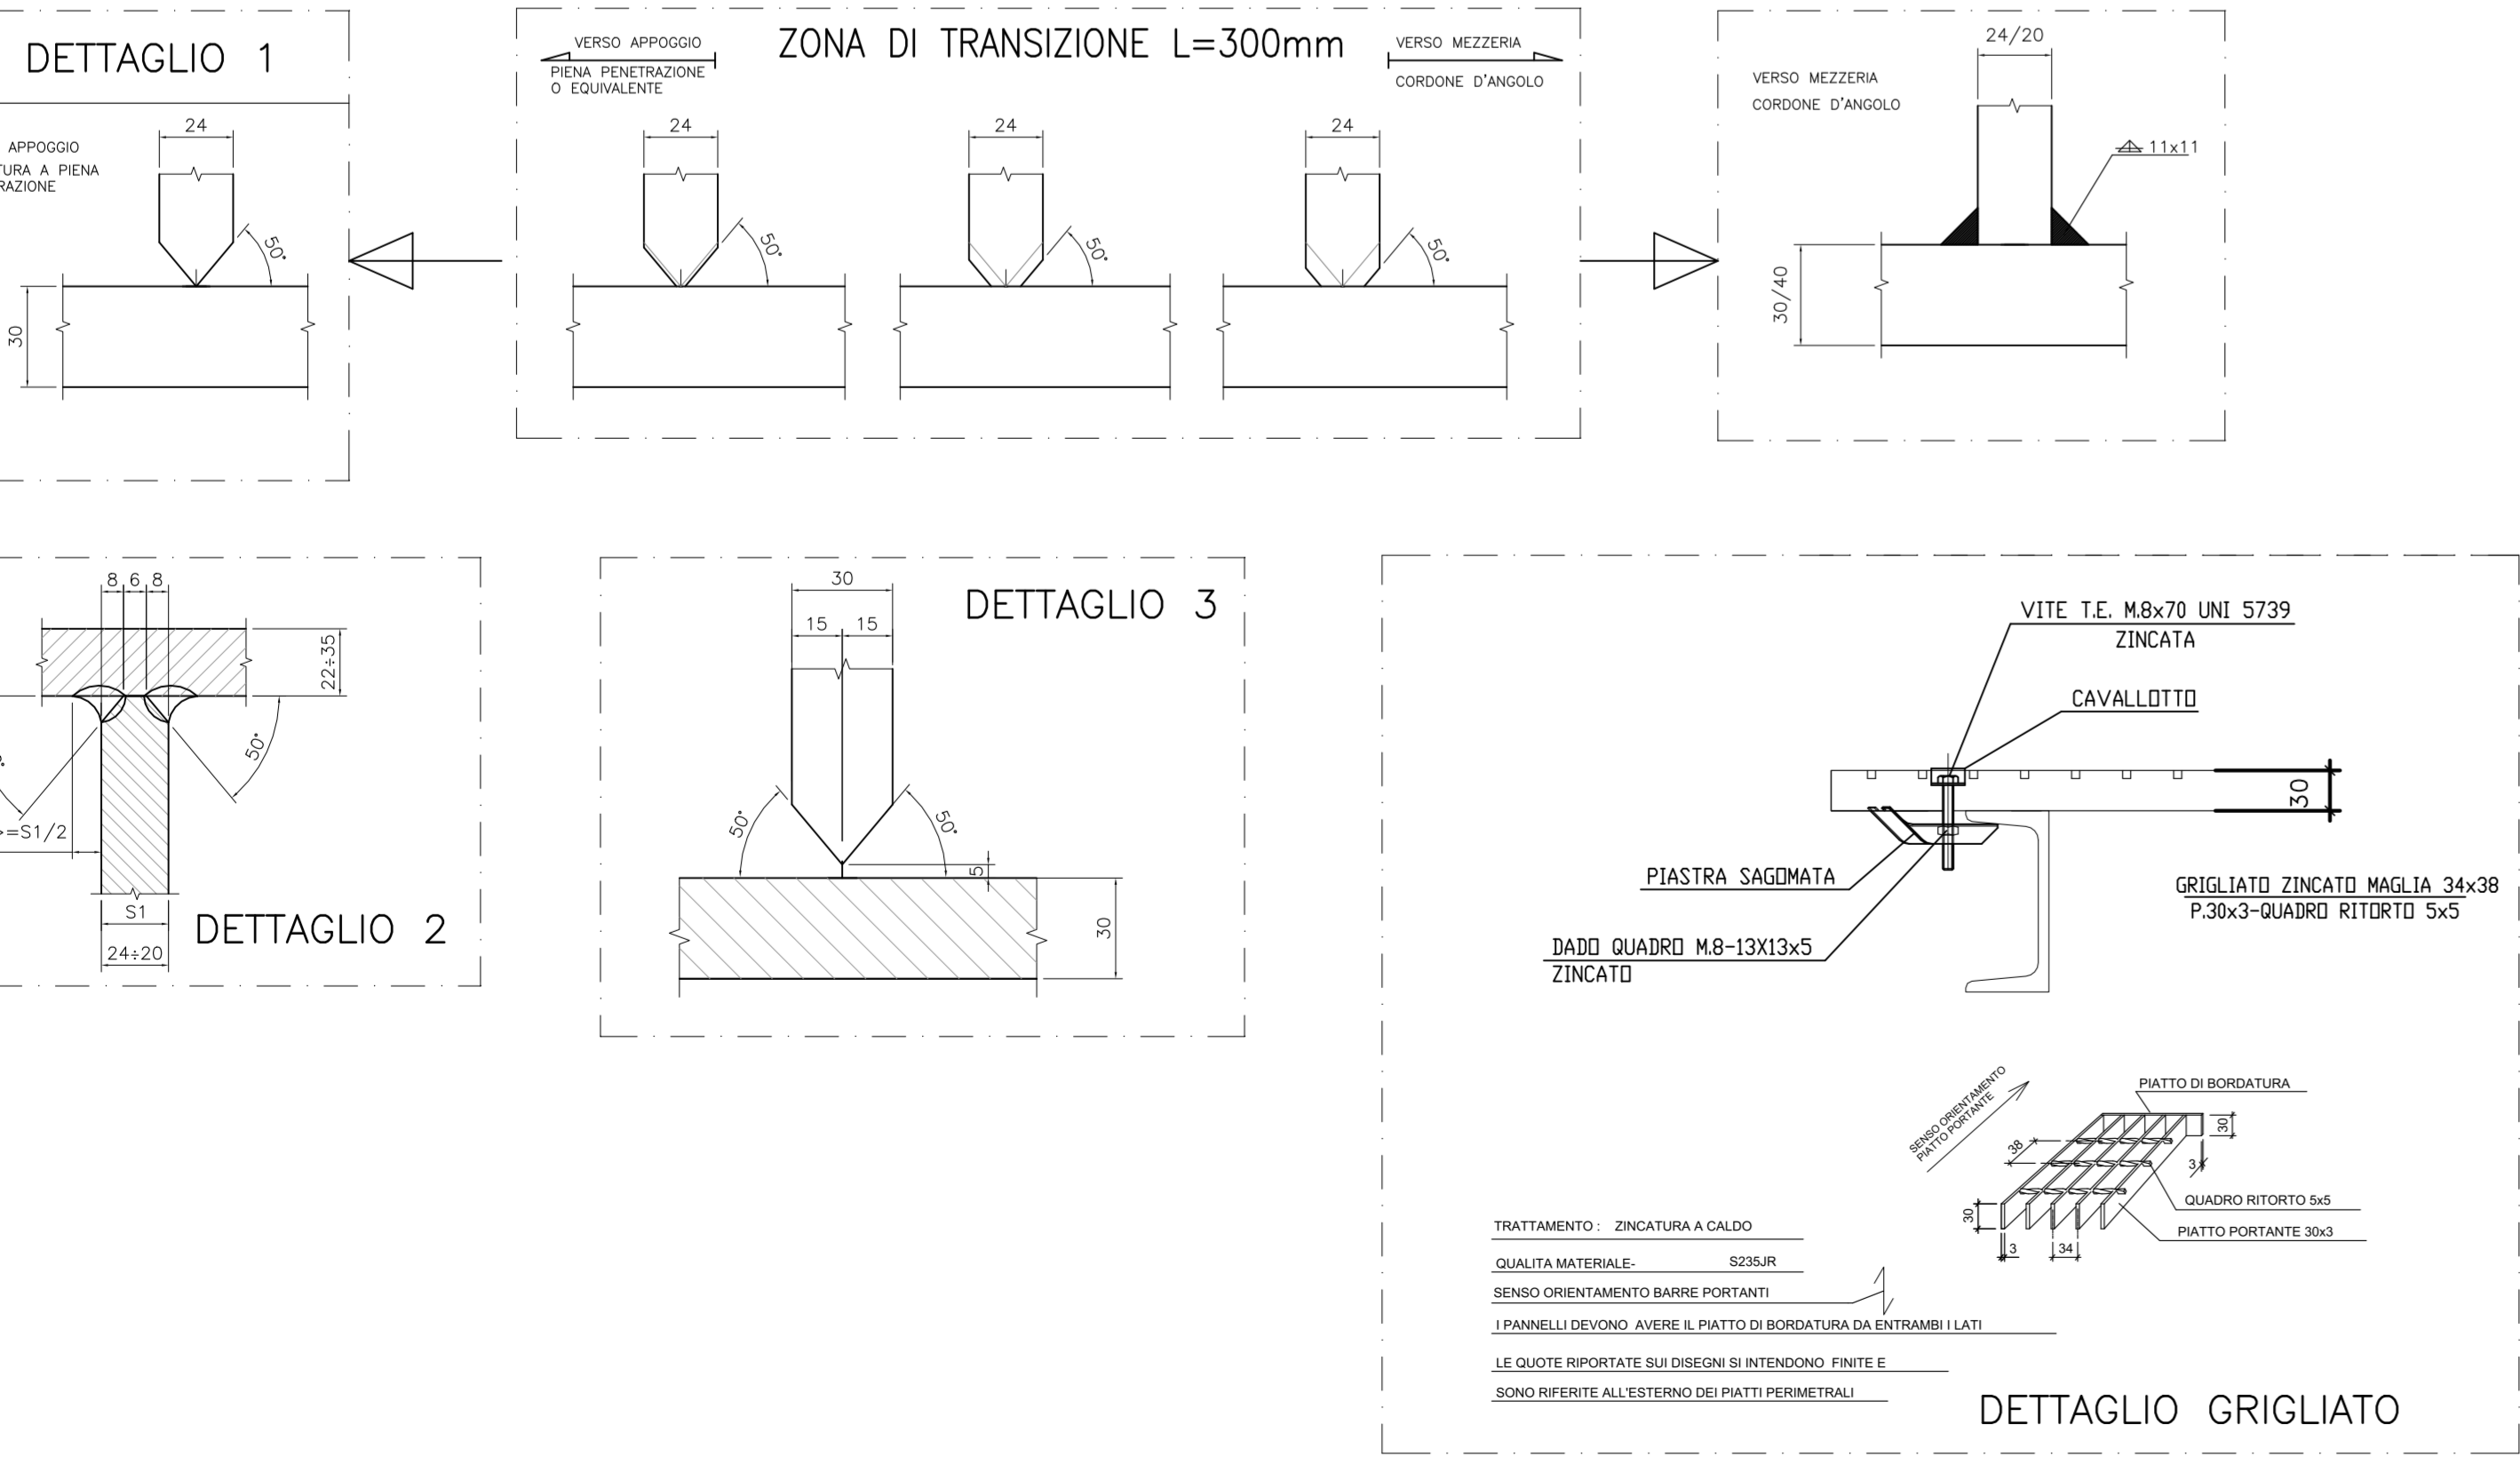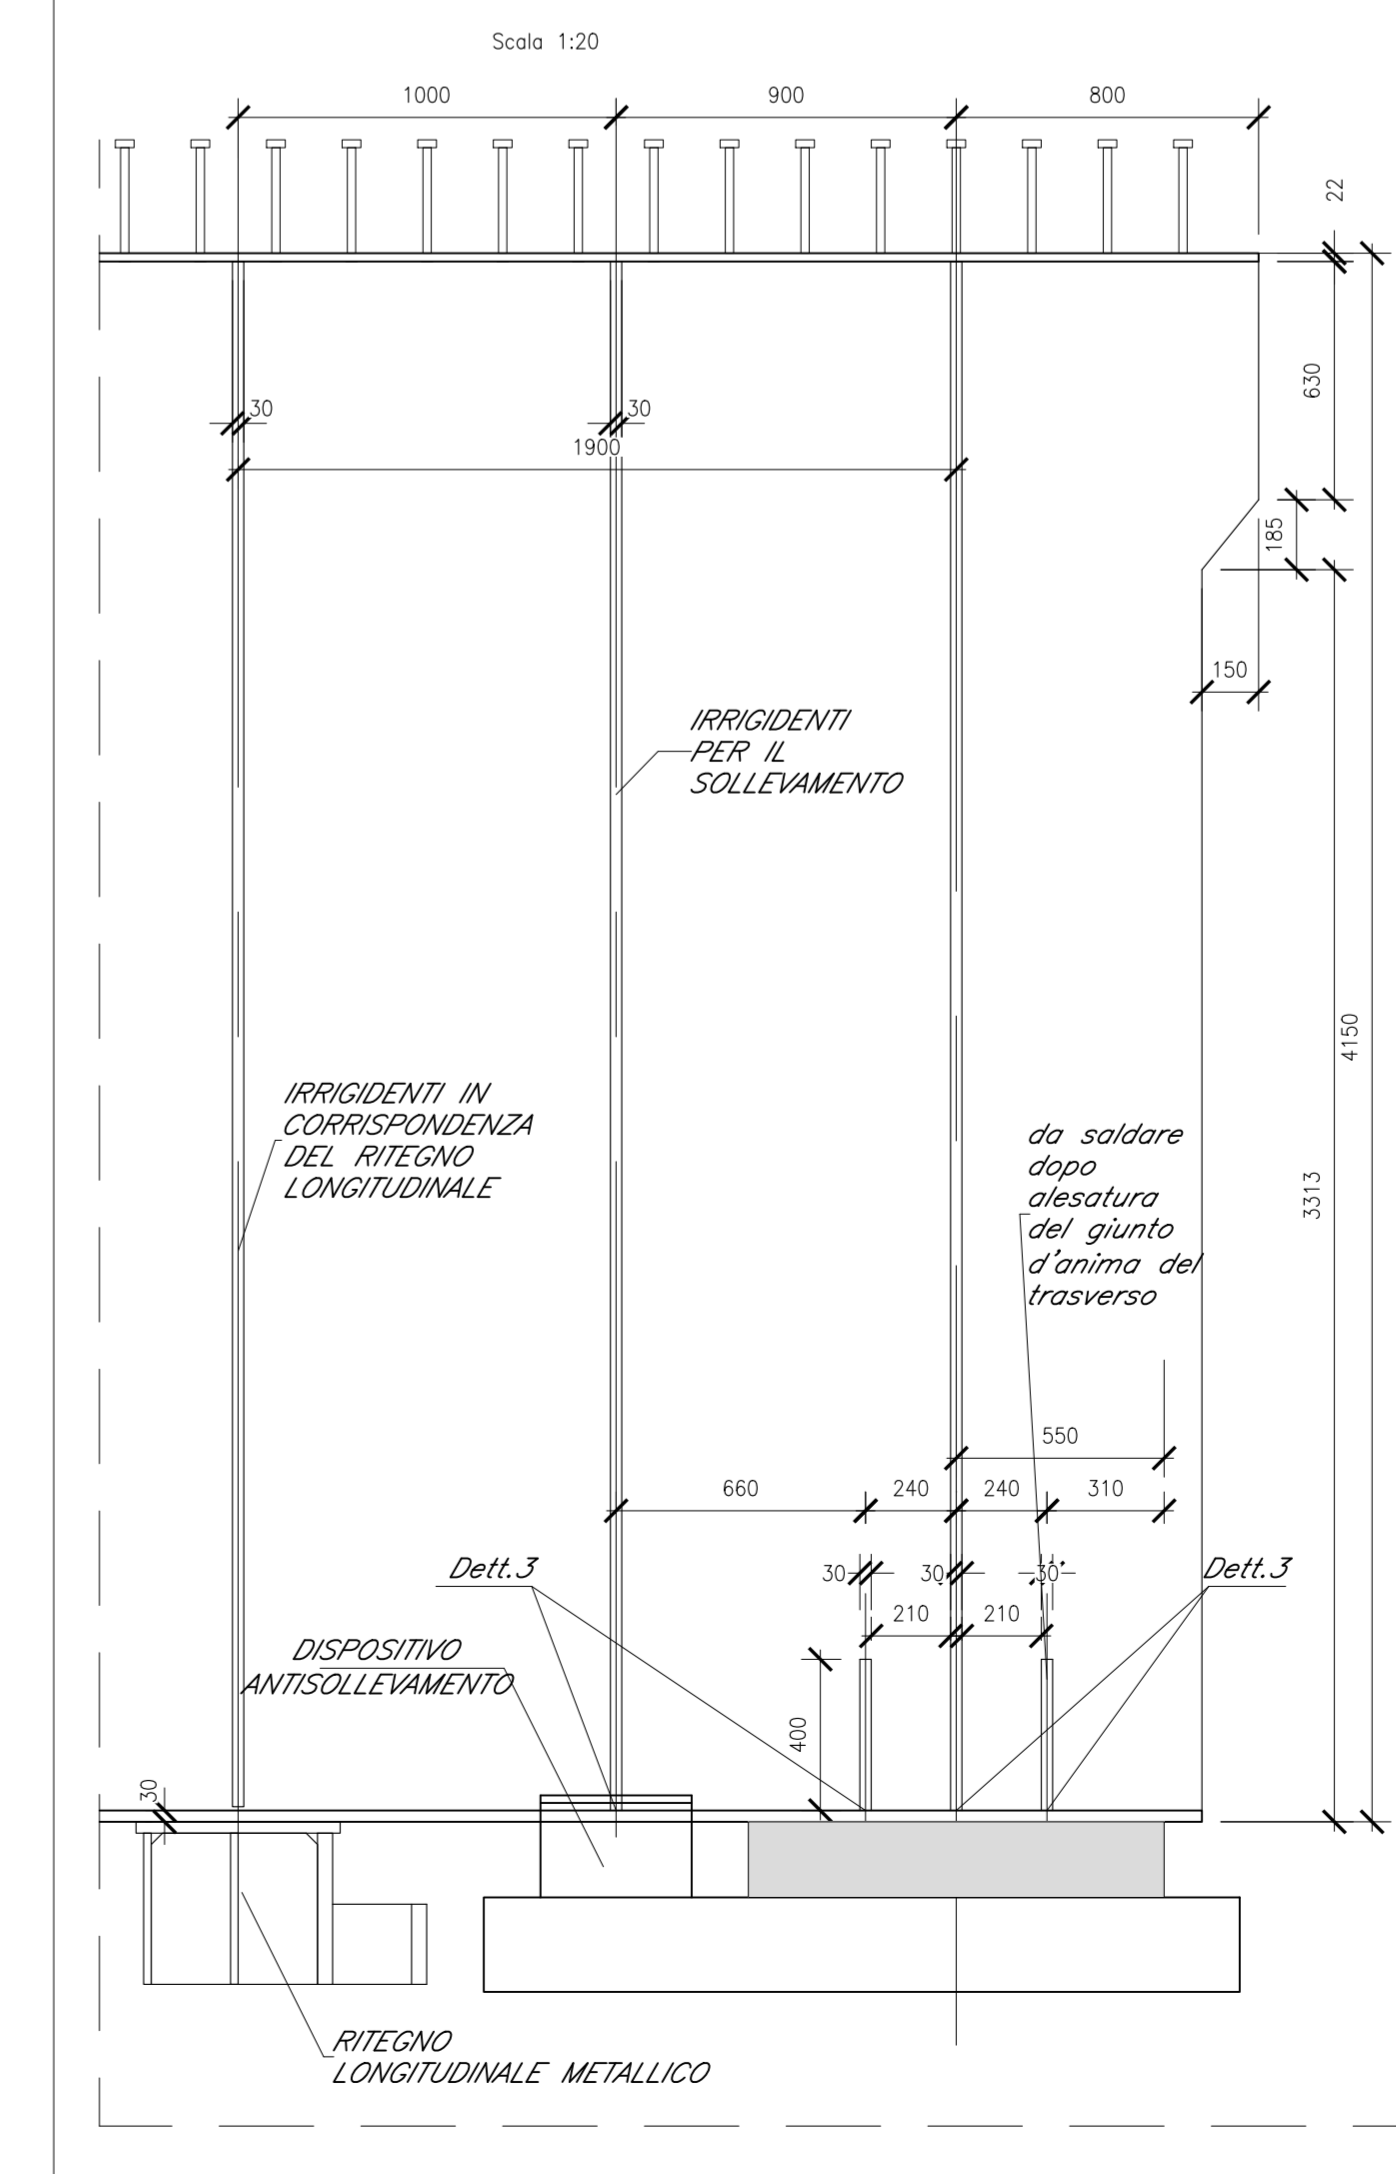

ELABORATI DI RIFERIMENTO

DESCRIZIONE	CODICE
Pianta scavi e sezione longitudinale - Tav. 1 di 5	IF26.1.2.E.ZZ.PZ.VI.05.0.0.001
Pianta scavi e sezione longitudinale - Tav. 2 di 5	IF26.1.2.E.ZZ.PZ.VI.05.0.0.002
Pianta scavi e sezione longitudinale - Tav. 3 di 5	IF26.1.2.E.ZZ.PZ.VI.05.0.0.003
Pianta scavi e sezione longitudinale - Tav. 4 di 5	IF26.1.2.E.ZZ.PZ.VI.05.0.0.004
Pianta scavi e sezione longitudinale - Tav. 5 di 5	IF26.1.2.E.ZZ.PZ.VI.05.0.0.005
Pianta fondazioni, pianta impalcato e prospetto longitudinale - Tav. 1 di 5	IF26.1.2.E.ZZ.PZ.VI.05.0.0.006
Pianta fondazioni, pianta impalcato e prospetto longitudinale - Tav. 2 di 5	IF26.1.2.E.ZZ.PZ.VI.05.0.0.007
Pianta fondazioni, pianta impalcato e prospetto longitudinale - Tav. 3 di 5	IF26.1.2.E.ZZ.PZ.VI.05.0.0.008
Pianta fondazioni, pianta impalcato e prospetto longitudinale - Tav. 4 di 5	IF26.1.2.E.ZZ.PZ.VI.05.0.0.009
Pianta fondazioni, pianta impalcato e prospetto longitudinale - Tav. 5 di 5	IF26.1.2.E.ZZ.PZ.VI.05.0.0.010

CARATTERISTICHE DEI MATERIALI

NOTA:
Per la tabella materiali e note generali fare riferimento al documento
"IF26.1.2.E.ZZ.TT.OC.00.0.0.001 - Tabella Materiali e Note generali".

NOTE GENERALI

COMMITTENTE: **RFI** INFRASTRUTTURE FERROVIARIE ITALIANE
GRUPPO FERROVIE DELLO STATO ITALIANE

DIREZIONE LAVORI: **ITALFERR** GRUPPO FERROVIE DELLO STATO ITALIANE

APPALTATORE: **PIZZAROTTI**, **Ghella**, **ITINERA**, **SALCEF**, **JEdSINFRASSTRUTTURE**

PROGETTAZIONE: **GEODATA ENGINEERING**, **INTEGRA**, **RI/RA**

PROGETTISTA: Prof. Ing. Marco PETRANGELI

DIRETTORE DELLA PROGETTAZIONE: Ing. PIETRO GIUGLIANO

PROGETTO ESECUTIVO

ITINERARIO NAPOLI-BARI RADDOPPIO TRATTA CANCELLO - BENEVENTO II LOTTO FUNZIONALE FRASSO TELESINO - VITULANO 1° LOTTO FUNZIONALE FRASSO TELESINO - TELESE

VI05 - Viadotto Calore Torallo
Impalcato a struttura mista acc.-cls L=65m (Lc=63.00m) doppio binario: sezioni e particolari

Rev.	Descrizione	Redatto	Data	Verificato	Data	Approvato	Data	Autorizzato Data
A	Emissione	D. Leonore	24/05/2020	A. Tagliari	24/05/2020	F. Grassi	24/05/2020	M. Petrangeli

SCALA: varie

COMMESSA LOTTO FASE ENTE TIPO DOC. OPERA/DISCIPLINA Progr. REV.

IF26 1 2 E ZZ BZ VI05 07 008 A

File: IF26.1.2.E.ZZ.VI.05.0.7.008.A.dwg