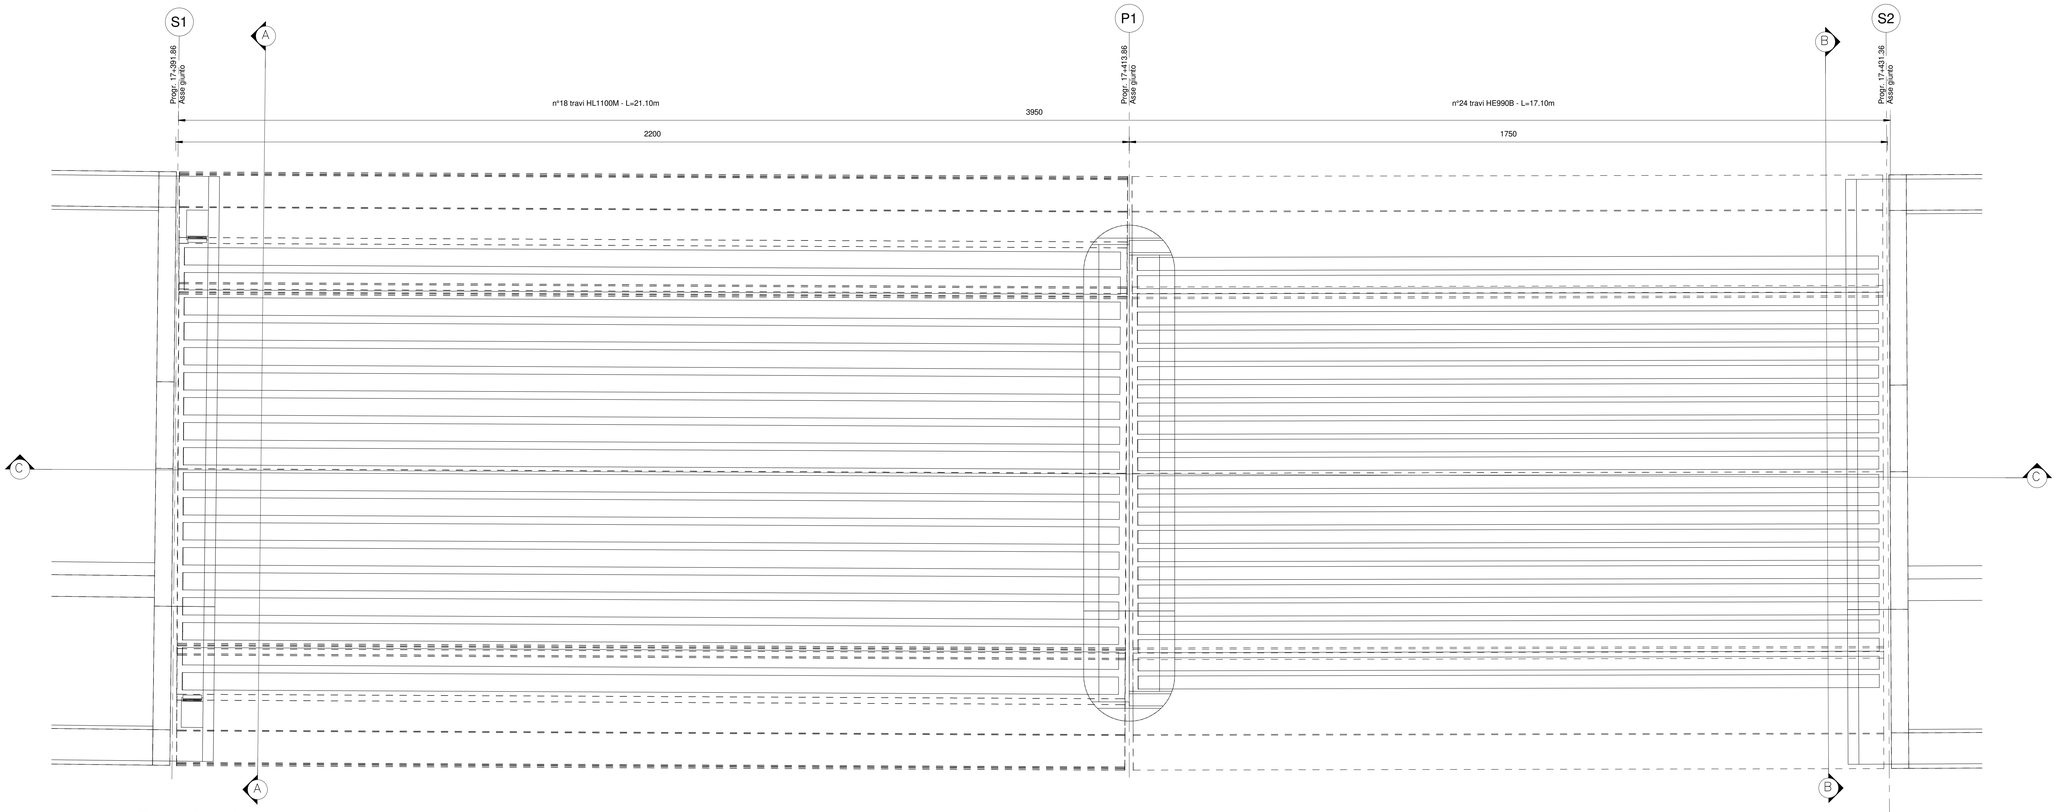

3 BZVI0100001A **Pianta impalcato**

1 : 50

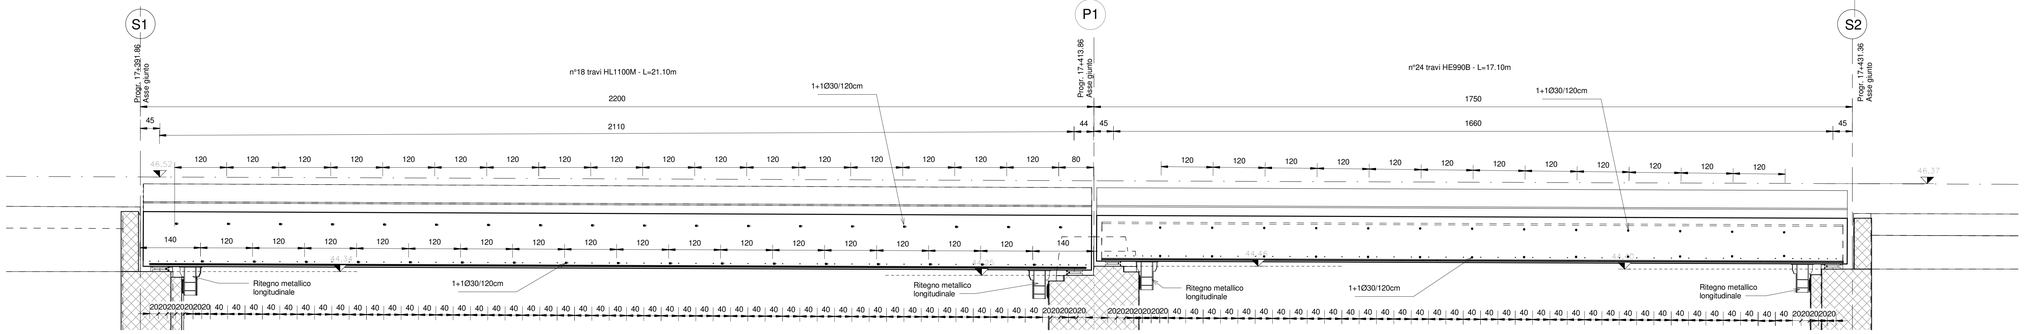

C BZVI0100001A **Sezione Longitudinale Impalcato**

1 : 50

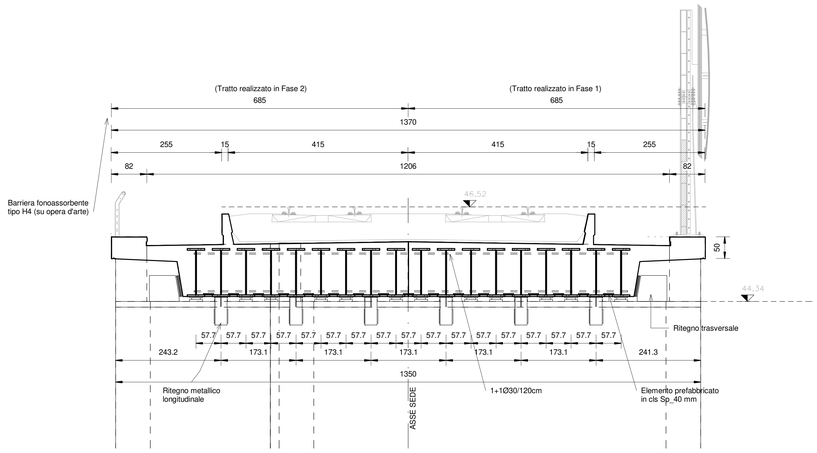

A BZVI0100001A **Sezione Trasversale A-A**

1 : 50

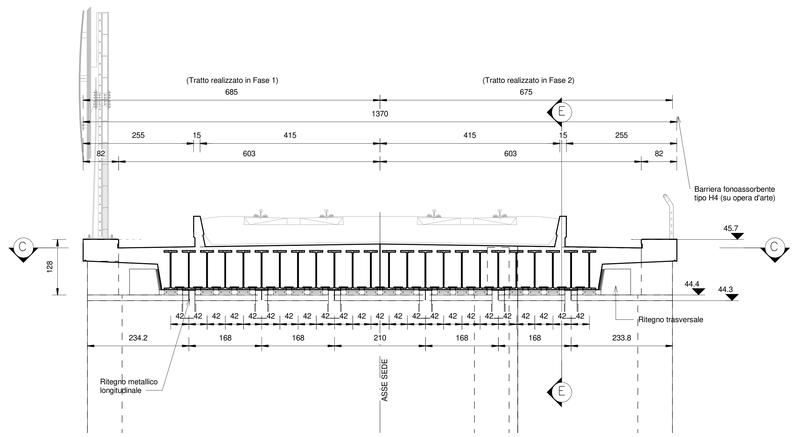

B BZVI0100001A **Sezione Trasversale B-B**

1 : 50

ELABORATI DI RIFERIMENTO

IF26.1.2.E.ZZ.SZ.VI.01.0.0.001.A Modello BIM

CARATTERISTICHE DEI MATERIALI

Per la tabella materiali e note generali fare riferimento al documento: "IF26.1.2.E.ZZ.TT.OC.00.0.0.001 – Tabella Materiali e Note generali".

NOTE GENERALI

Per la tabella materiali e note generali fare riferimento al documento: "IF26.1.2.E.ZZ.TT.OC.00.0.0.001 – Tabella Materiali e Note generali".

COMMITTENTE :

RFI RETE FERROVIARIA ITALIANA
GRUPPO FERROVIE DELLO STATO ITALIANE

DIRETTORE LAVORI :

ITALFERR
GRUPPO FERROVIE DELLO STATO ITALIANE

APPALTATORE :

PIZZAROTTI · Ghella · ITINERA · SALCEF · JEdS INFRASTRUTTURE

PROGETTAZIONE :	PROGETTISTA:	DIRETTORE DELLA PROGETTAZIONE:
RAGGRUPPAMENTO TEMPORANEO PROGETTISTI GEODATA ENGINEERING · INTEGRA · RINA	Prof. Ing. Marco Petrangeli	Ing. PIERGIORGIO GRASSO Responsabile integrazione fra le varie prestazioni specialistiche

PROGETTO ESECUTIVO

ITINERARIO NAPOLI - BARI
RADDOPPIO TRATTA CANCELLO-BENEVENTO
II LOTTO FUNZIONALE FRASSO TELESINO - VITULANO
1° LOTTO FUNZIONALE FRASSO TELESINO - TELESE

VI01 - VIADOTTO a doppia campata dal km 17+391.39 al km 17+431.81
Pianta impalcato, sezione longitudinale e sezioni trasversali

APPALTATORE
RT IMPRESA PIZZAROTTI S.p.A. – Ghella S.p.A.
IL DIRETTORE TECNICO
Ing. S. Dal Bianco
24/02/2020

SCALA 1 : 50

COMMESSA	LOTTO	FASE	ENTE	TIPO DOC.	OPERA/DISCIPLINA	PROGR.	REV.
IF26	12	E	ZZ	BZ	VI0100	001	A

Rev.	Descrizione	Redatto	Data	Verificato	Data	Approvato	Data	Autorizzato Data
A	Emissione	G. Teodori	24/02/2020	G. Usai	24/02/2020	P. Grasso	24/02/2020	Prof. Ing. Marco Petrangeli 24/02/2020

File: IF26.1.2.E.ZZ.BZ.VI.01.0.0.001.A

n. Elab.: