



1 Prospetto

BZ.VI03.0.0.001 1 : 100

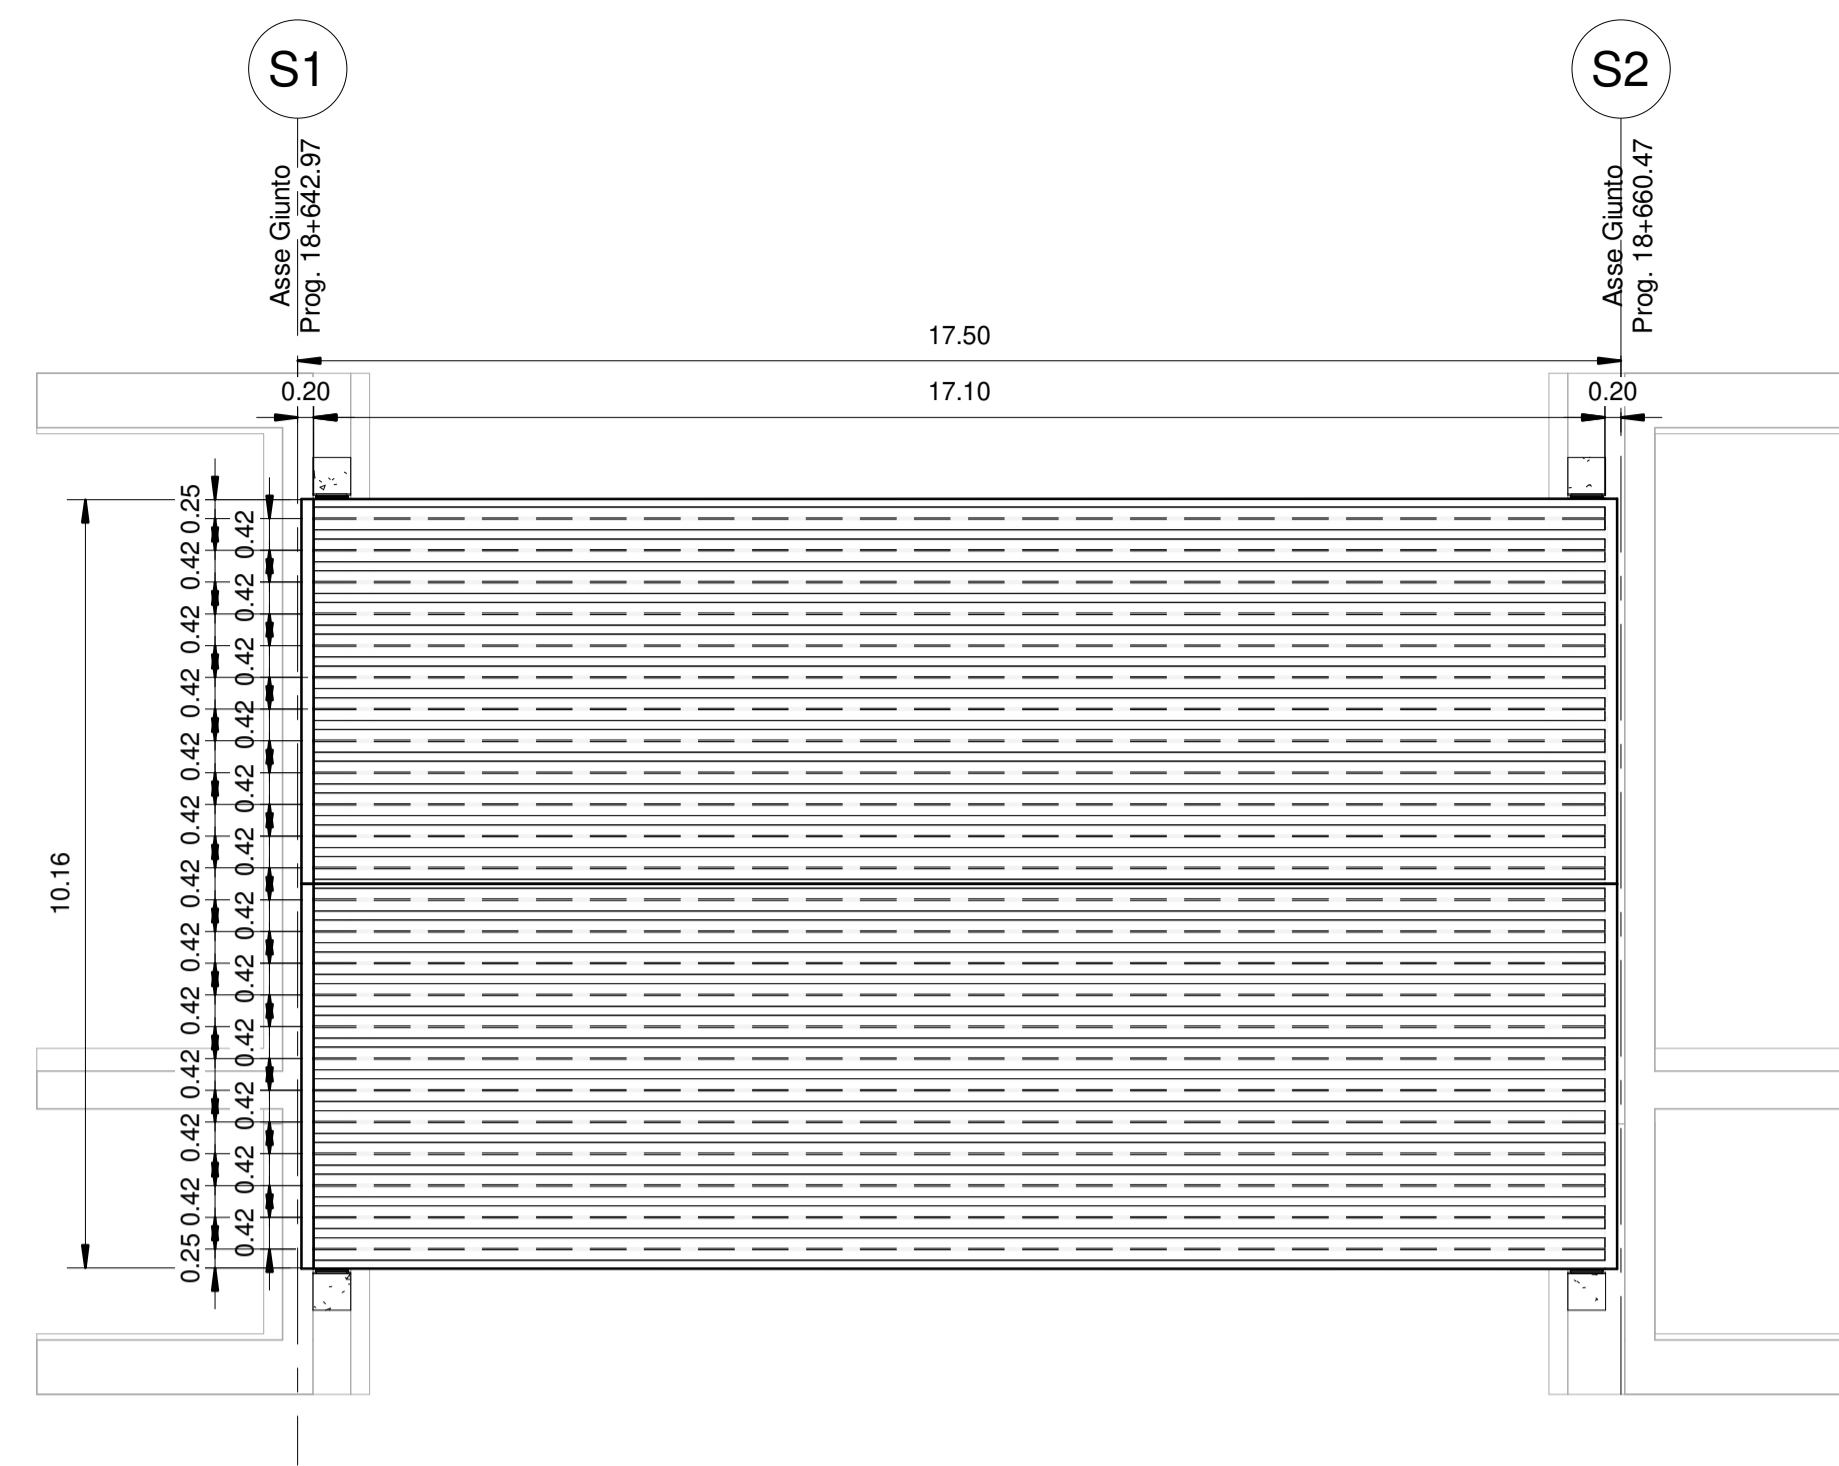


2 Pianta Impalcato

BZ.VI03.0.0.001 1 : 100

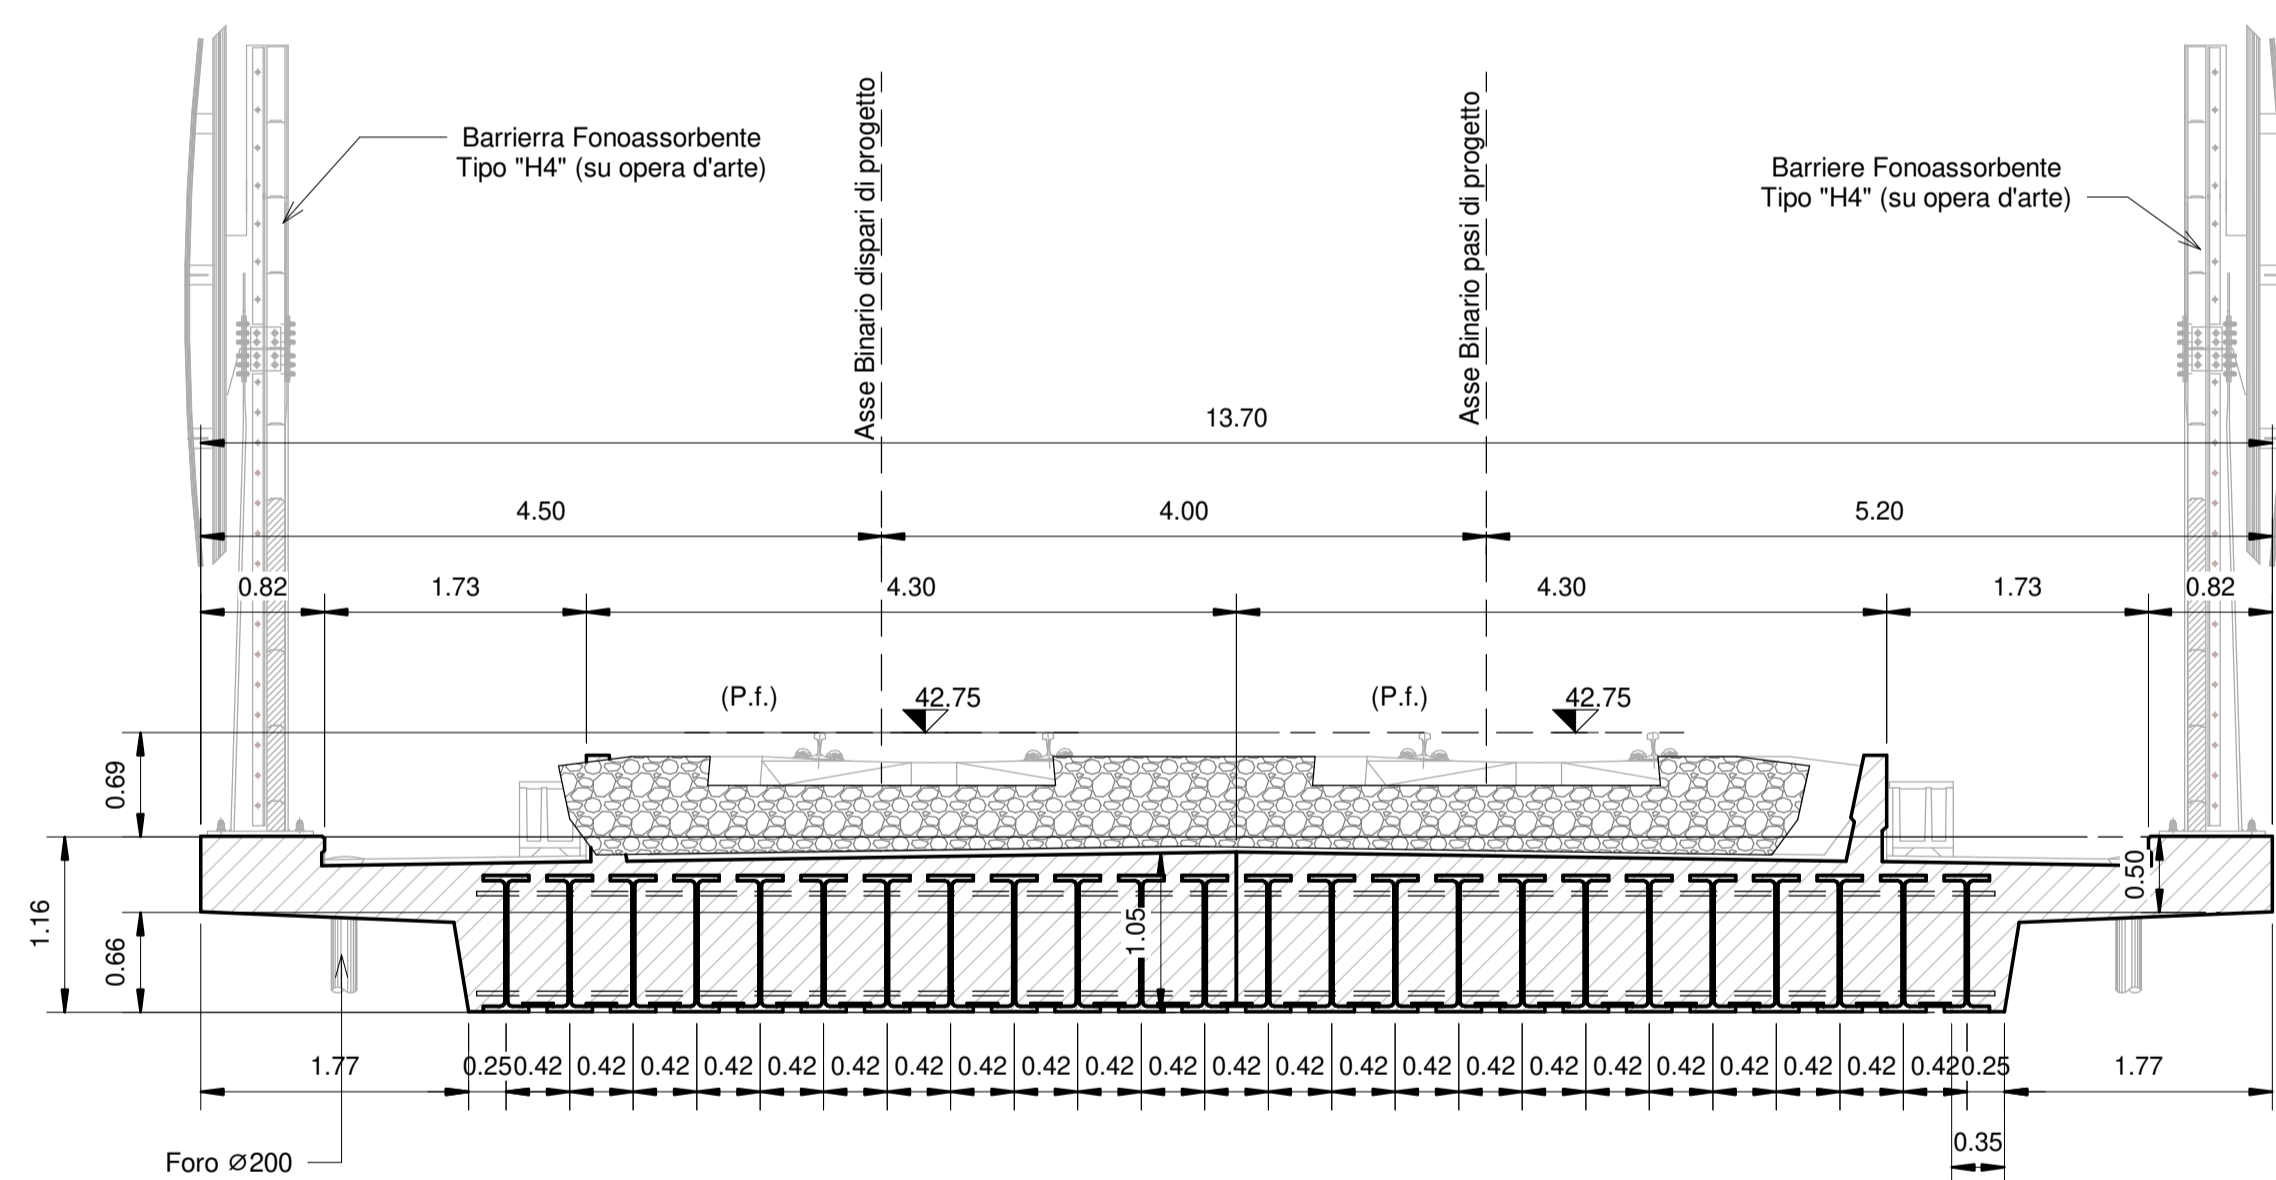


A Sezione trasversale A_A

BZ.VI03.0.0.001 1 : 50

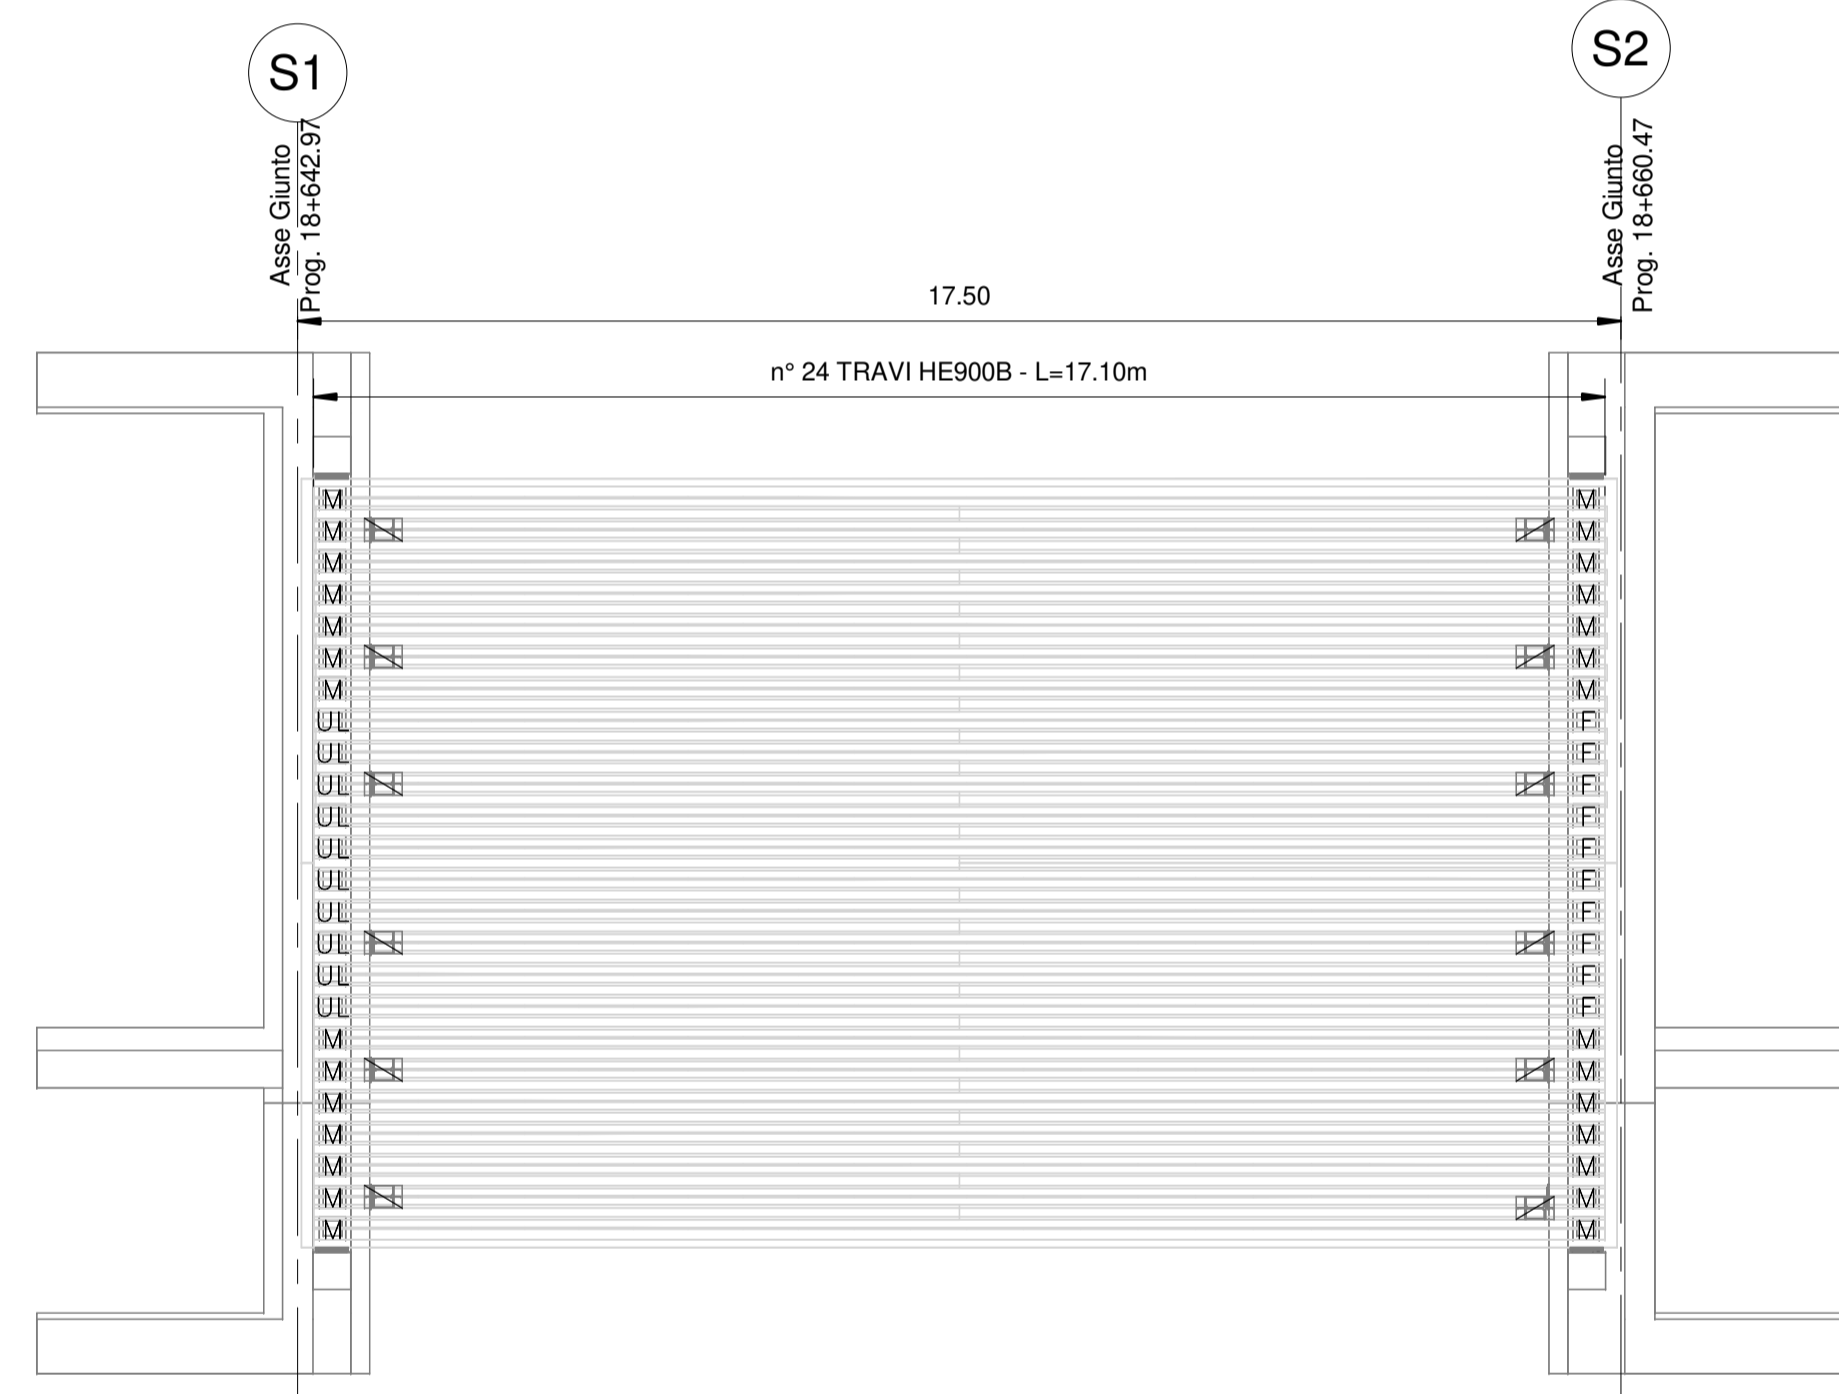

3 Schema Appoggi

BZ.VI03.0.0.001 1 : 100

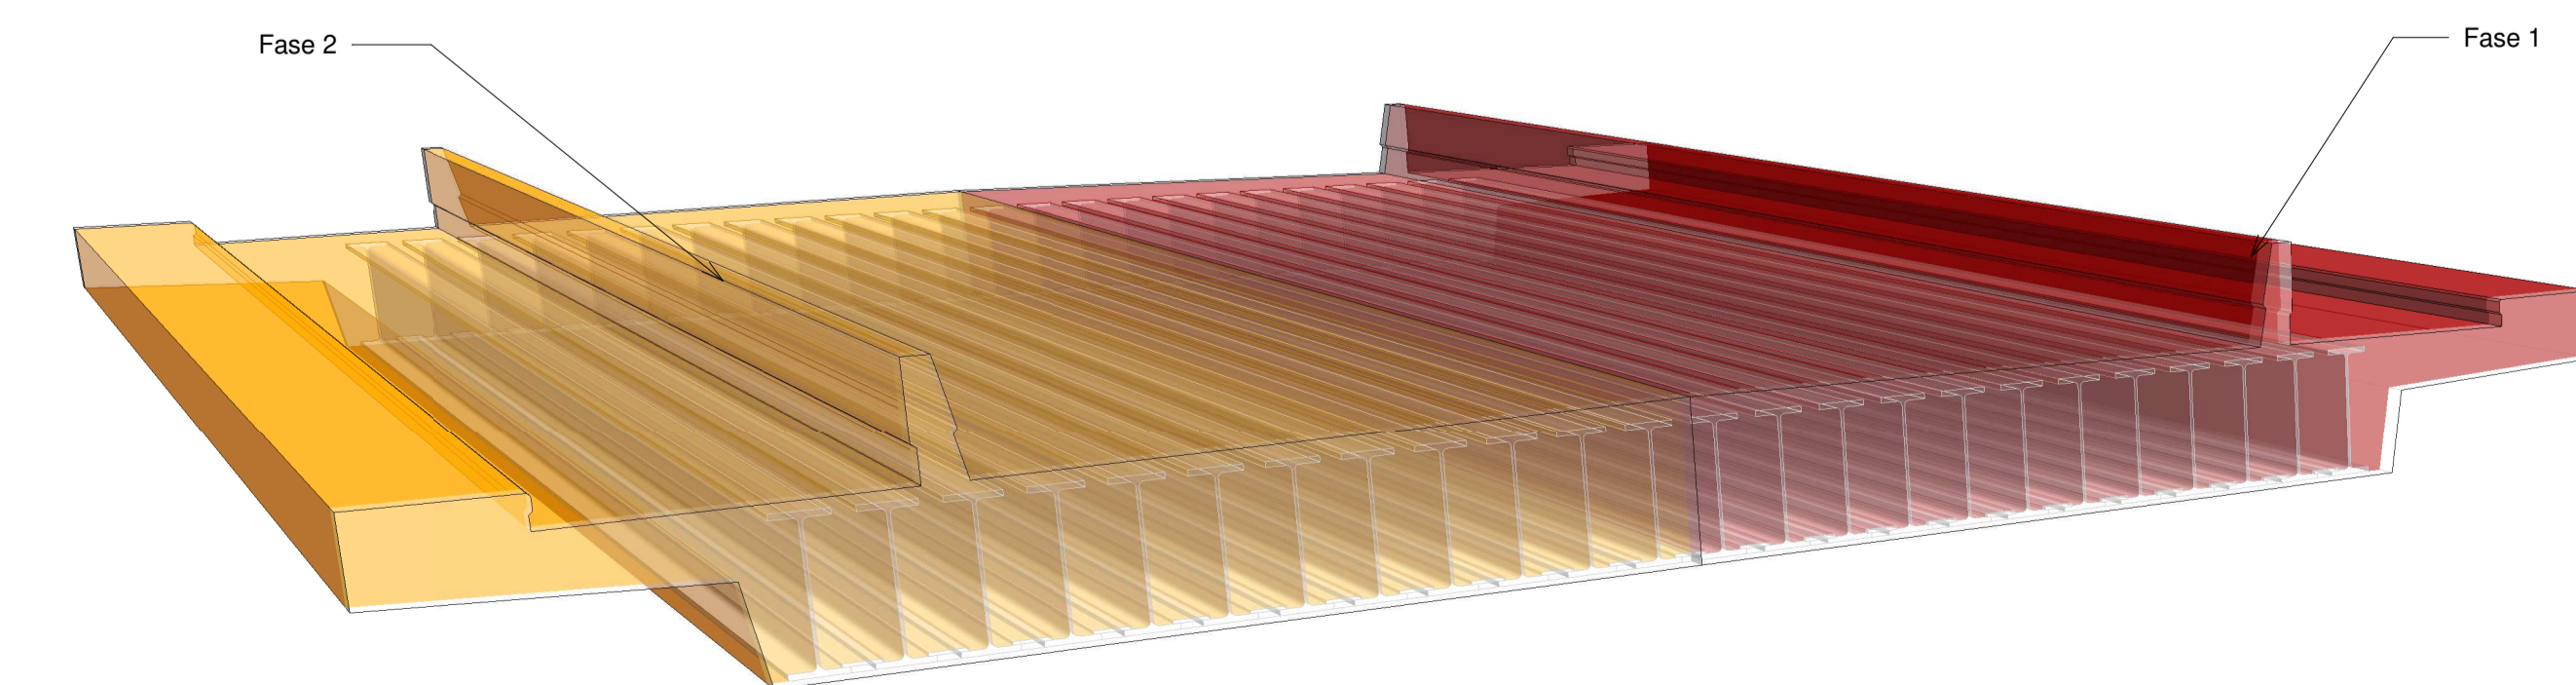

4 Vista 3D - Prospettiva Impalcato

BZ.VI03.0.0.001

LEGENDA
(APPOGGI TIPO ACCIAIO-TEFLON)

- APPOGGIO MULTIDIREZIONALE
- APPOGGIO UNIDIREZIONALE
- APPOGGIO FISSO ELASTICO
- RITEGNO SISMICO TRASVERSALE
- RITEGNO SISMICO LONGITUDINALE

CARATTERISTICHE DEI MATERIALI

Per la tabella materiali e note generali fare riferimento al documento: "IF26.1.2.E.ZZ.TT.OC.00.0.0.001 - Tabella Materiali e Note generali".

NOTE GENERALI

Per la tabella materiali e note generali fare riferimento al documento: "IF26.1.2.E.ZZ.TT.OC.00.0.0.001 - Tabella Materiali e Note generali".

COMMITTENTE :

DIRETTORE LAVORI :

APPALTATORE :

PROGETTAZIONE : RAGGRUPPAMENTO TEMPORANEO PROGETTISTI 	PROGETTISTA : Prof. Ing. Marco Petrangeli	DIRETTORE DELLA PROGETTAZIONE : Ing. PIERGIORGIO GRASSO Responsabile integrazione fra le varie specializzazioni disciplinari
--	--	--

PROGETTO ESECUTIVO

ITINERARIO NAPOLI - BARI
RADDOPPIO TRATTA CANCELLO-BENEVENTO
II LOTTO FUNZIONALE FRASSO TELESINO - VITULANO
1° LOTTO FUNZIONALE FRASSO TELESINO - TELESE

VI03 - Ponte MORTALE
Ponte a campata singola al km 18+642.97 al km 18+660.47
Pianta impalcato, sezioni, prospetto e schema appoggi

APPALTATORE R.T. IMPRESA PIZZAROTTI & C. S.p.A. IL DIRETTORE TECNICO Ing. S. Del Balzo 24/02/2020	SCALA Come indicato
---	------------------------

COMMESSA	LOTTO	FASE	ENTE	TIPO DOC.	OPERA/DISCIPLINA	PROGR.	REV.
IF26	12	E	ZZ	BZ	VI03000	001	A

Rev.	Descrizione	Redatto	Data	Verificato	Data	Approvato	Data	Autorizzato Data
A	Emissione	L. Galoppa	24/02/2020	G. Usai	24/02/2020	P. Grasso	24/02/2020	Prof. Ing. Marco Petrangeli