



PROSPETTO
Scala 1:100

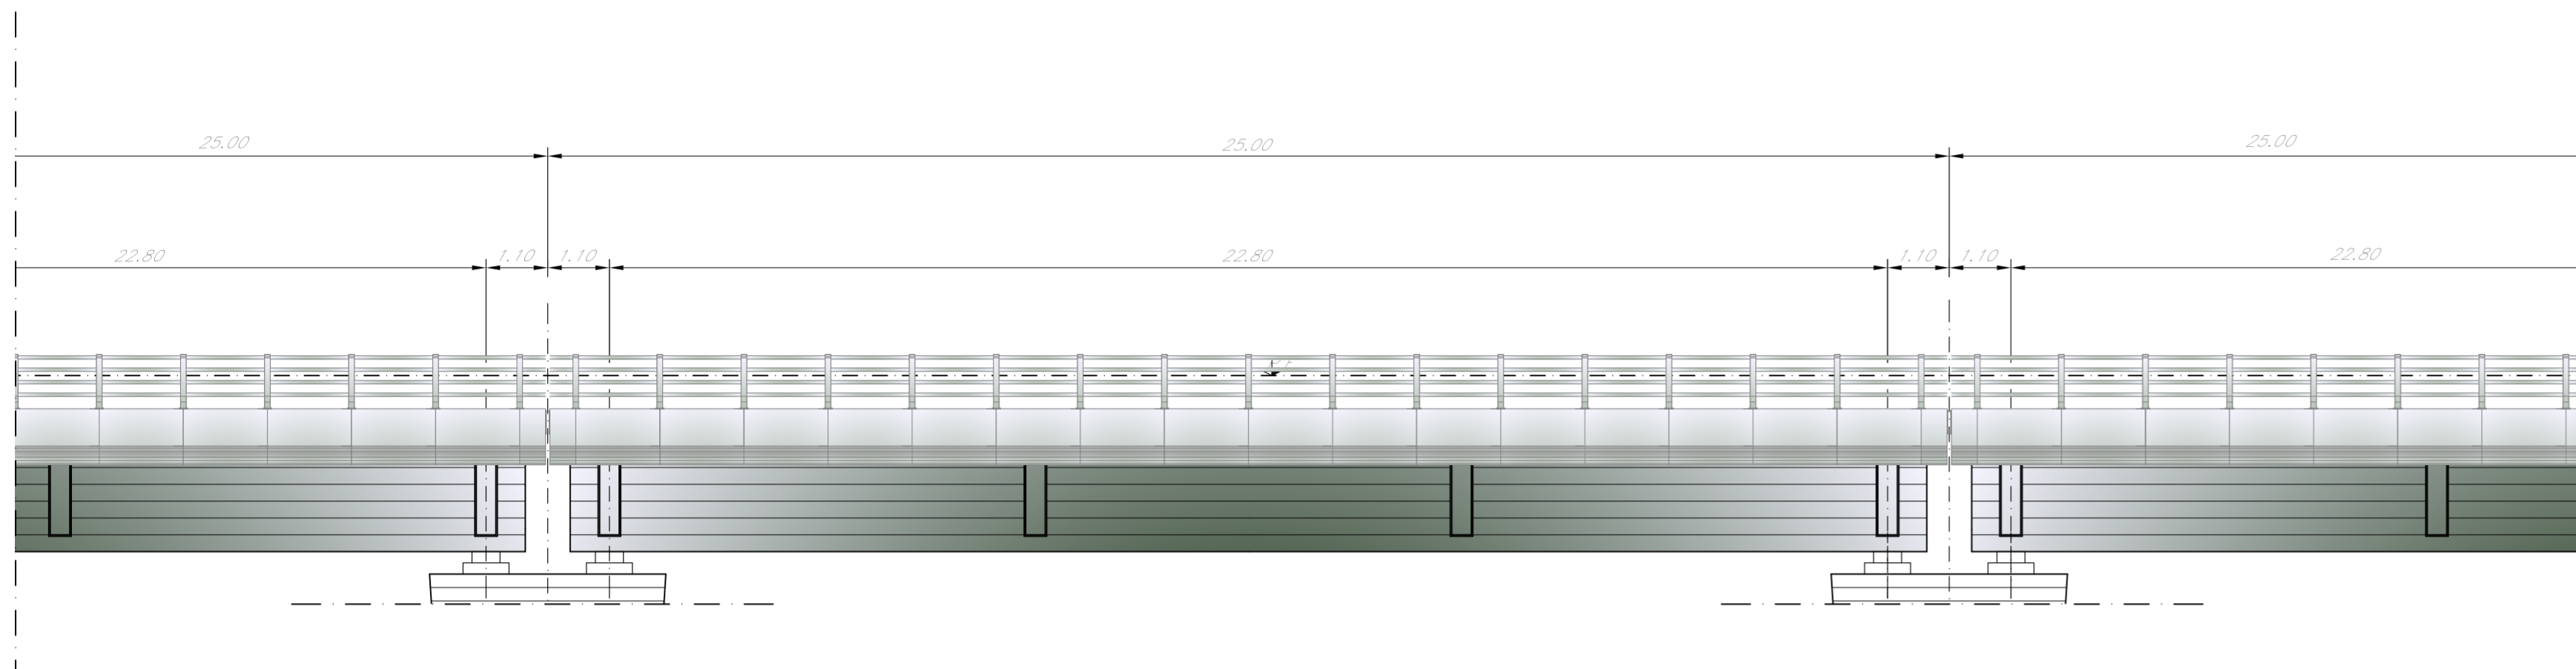


PIANTA A Q.TE VARIABILI
Scala 1:100

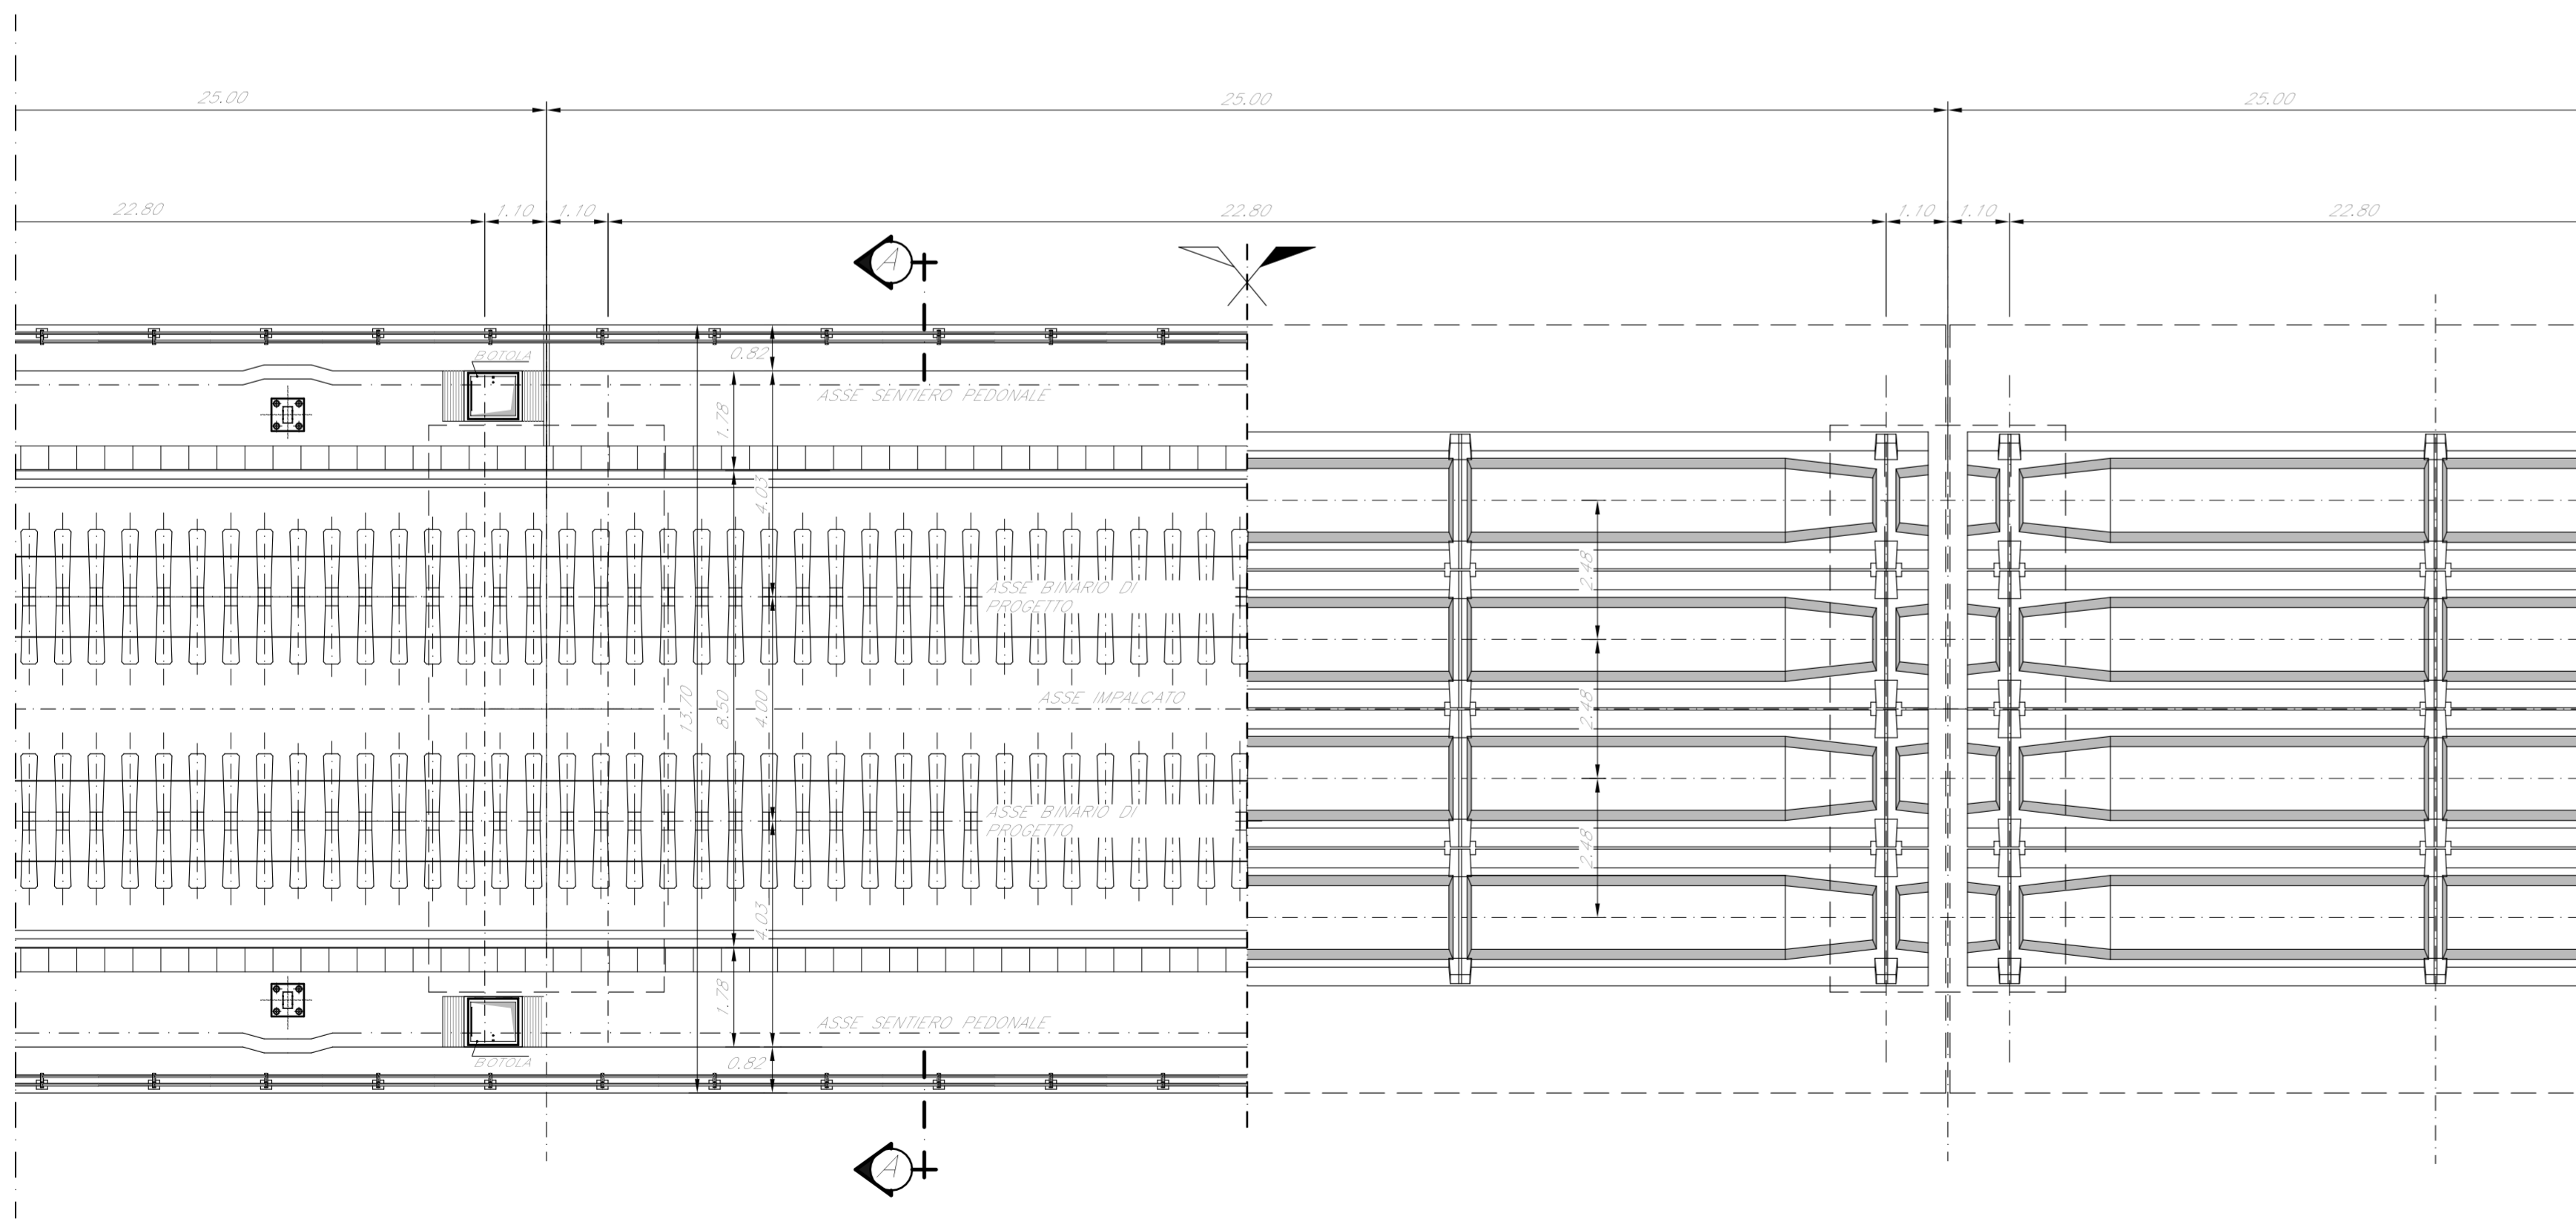

SEZIONE A-A

Scala 1:50

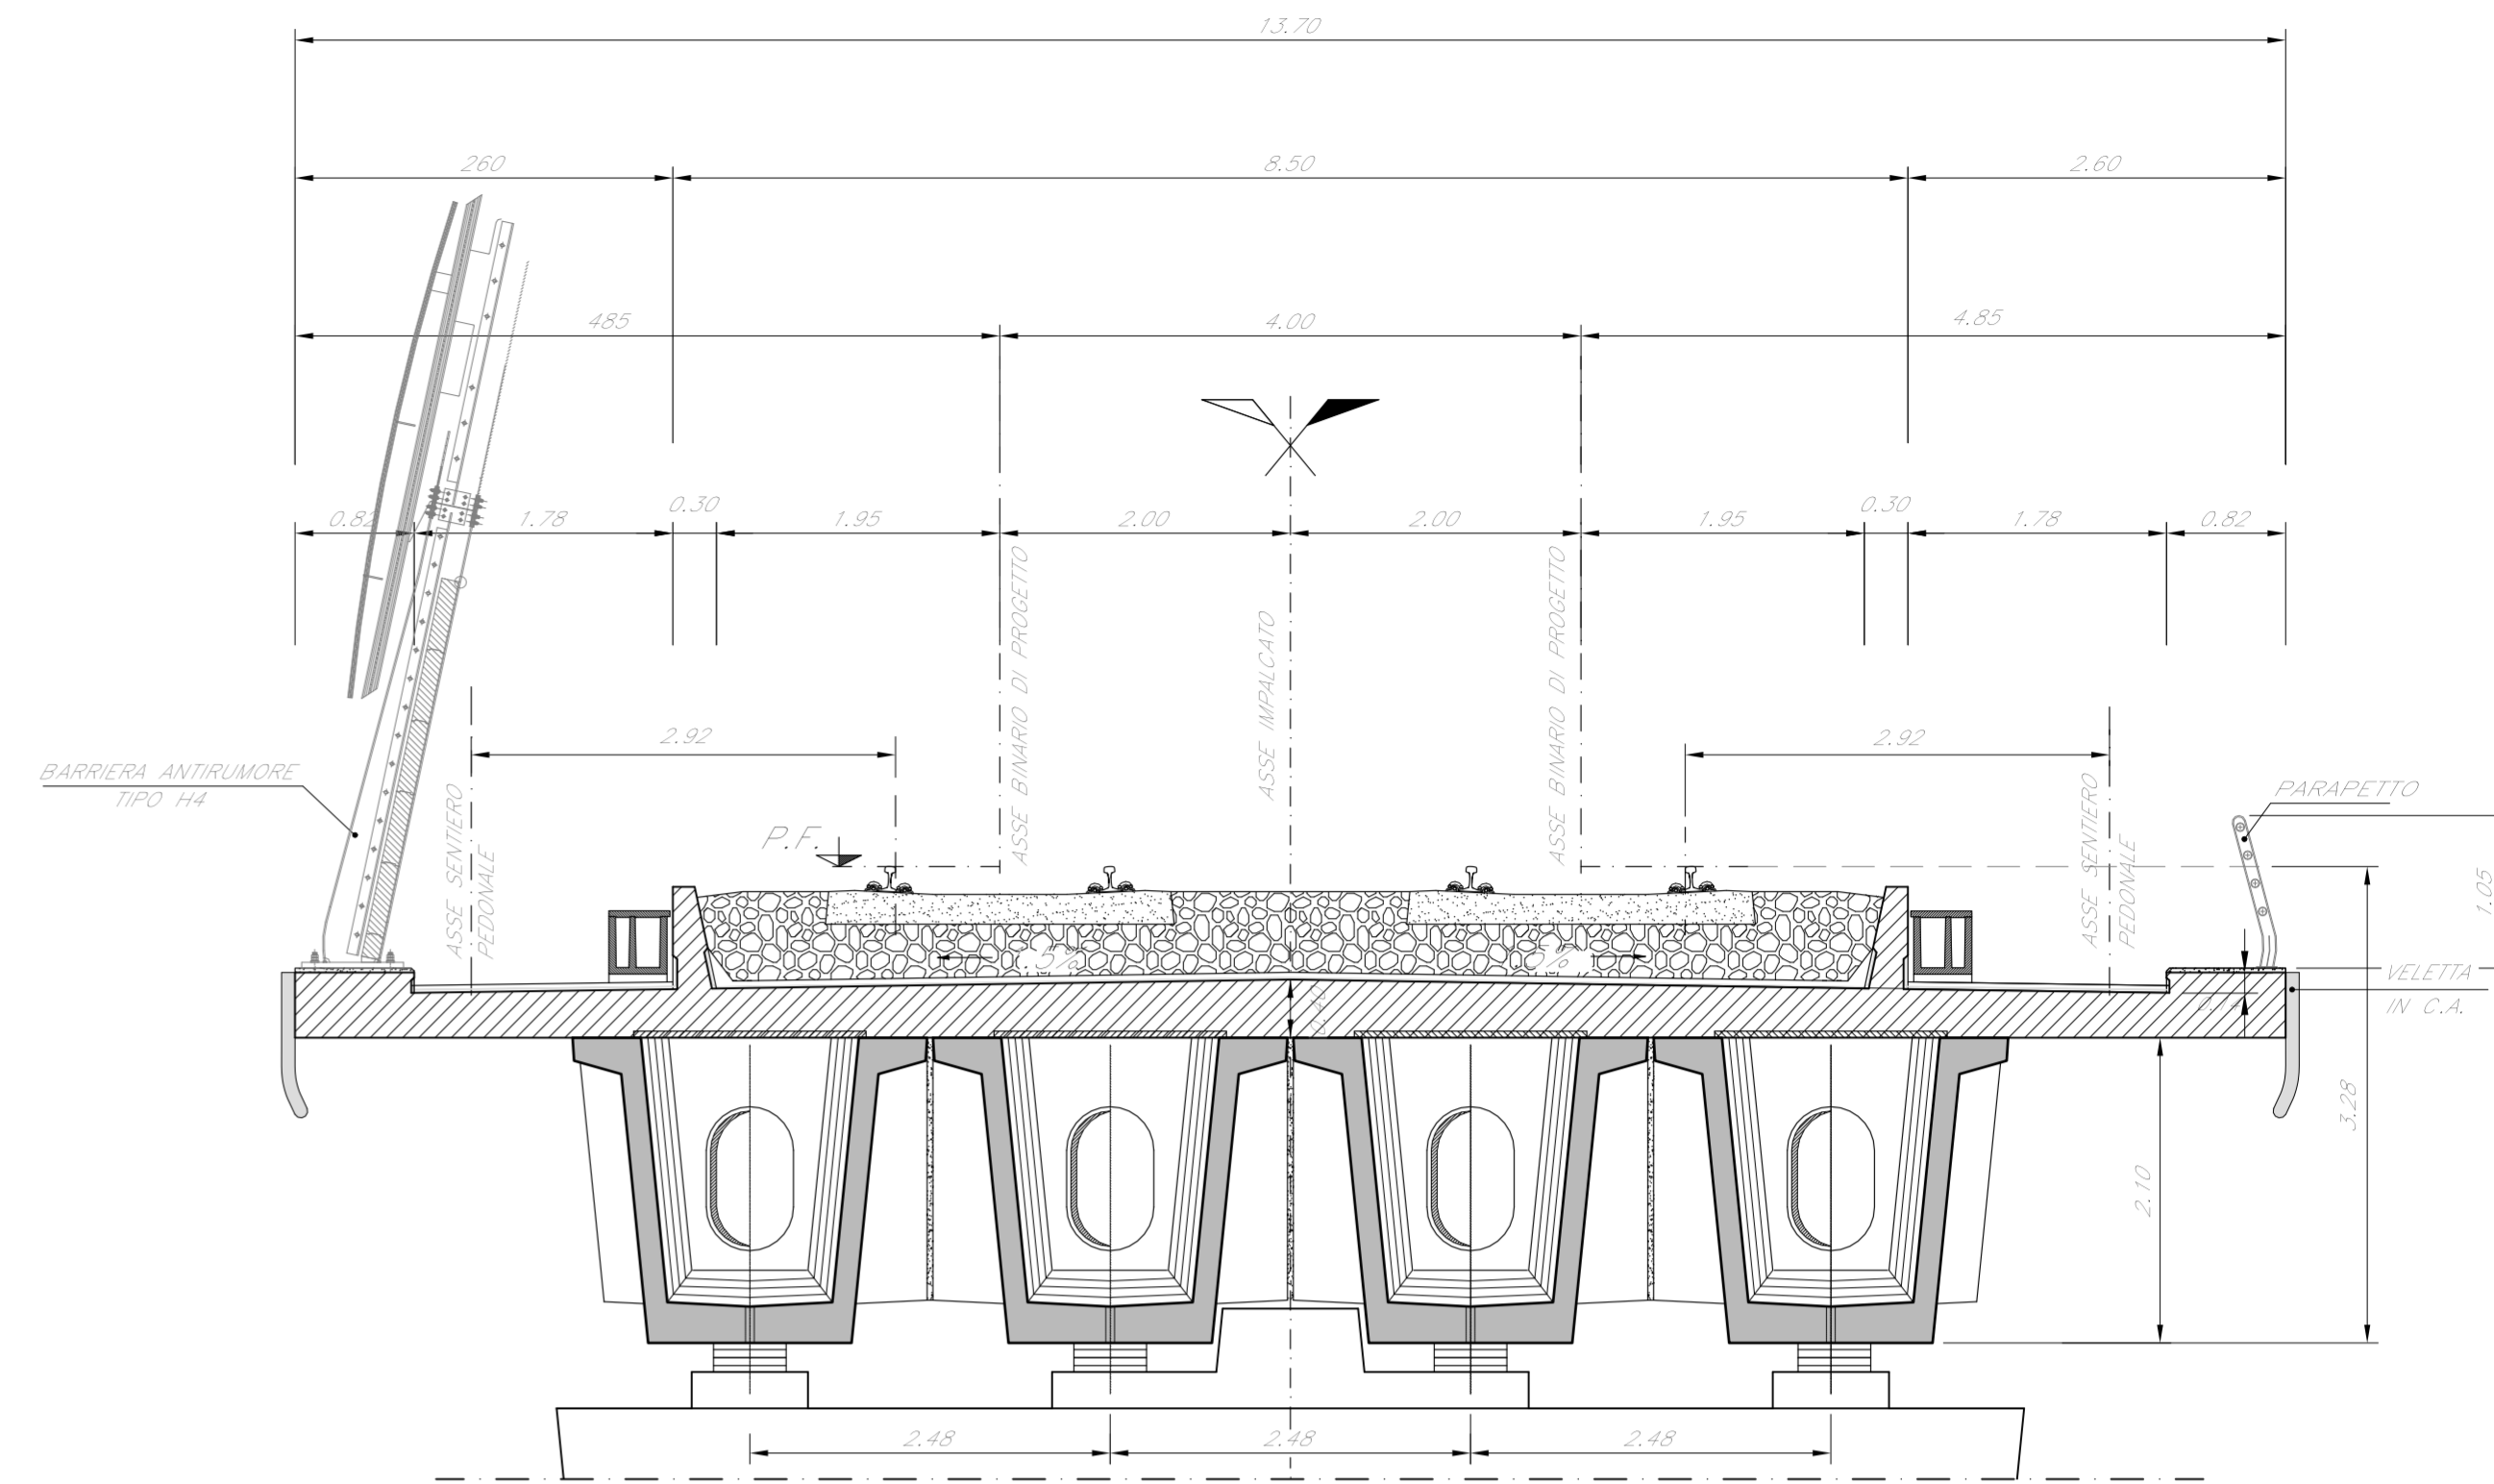

NOTE:

- 1) Per la tabella materiali e note generali fare riferimento all'elaborato "FOH02D091TTOC0000001 - Tabella Materiali e Note generali per Viadotti V05, V13 e V14 e Cavalcaterrovia IV01, IV02 ed IV03".
- 2) In presenza di Fire Fighting Point (FFP) o Galleria Equivalente fare riferimento per la piattaforma ferroviaria, e relativi dettagli, agli elaborati "FOH02D098ZV100000004", "FOH02D098ZV100000005" e "FOH02D098ZV100000006".

COMMITTENTE:
RFI
RETE FERROVIARIA ITALIANA
GRUPPO FERROVIE DELLO STATO ITALIANE

DIREZIONE LAVORI:
ITALFERR
GRUPPO FERROVIE DELLO STATO ITALIANE

APPALTATORE:
PIZZAROTTI, **Ghella**, **ITINERA**, **SALCEF**, **JEDSINFRASTRUTTURE**

PROGETTAZIONE: **GEODATA ENGINEERING**, **INTEGRA**, **RIA**
RAGGRUPPAMENTO TEMPORANEO PROGETTISTI

PROGETTISTA: Prof. Ing. Marco PETRANGELI

DIRETTORE DELLA PROGETTAZIONE: Ing. PIERGIORGIO GRASSO
Responsabile supervisione fra le varie progettazioni specialistiche

PROGETTO ESECUTIVO

ITINERARIO NAPOLI-BARI
RADDOPPIO TRATTA CANCELLO - BENEVENTO
II LOTTO FUNZIONALE FRASSO TELESINO - VITULANO
1° LOTTO FUNZIONALE FRASSO TELESINO - TELESE

VI05 - Viadotto Calore Torallo
Impalcato in c.a.p. L=25m (Lc=22.80m) doppio binario: pianta, prospetto e sezione

APPALTATORE: **RTI IMPRESA PIZZAROTTI & C. s.p.a.**
IL DIRETTORE: **Donato Salvo**
Ing. S. Del Balzo

SCALA: varie

COMMESSA	LOTTO	FASE	ENTE	TIPO DOC.	OPERA/DISCIPLINA	PROGR.	REV.
IF26	12	E	ZZ	BZ	VI0507	001	A

Rev.	Descrizione	Redatto	Data	Verificato	Data	Approvato	Data	Autorizzato	Data
A	Emissione	G. Liporace	24/02/2020	A. Tagliaventi	24/02/2020	P. Grasso	24/02/2020	M. Petrangeli	24/02/2020