


NUMERO SEZIONI	347	348	349	350	351	352	353	354	355	356	357	358	359	360	361	362	363	364	365	366	367	368	369	370	371	372	373	374	375	376	377		
QUOTE PROGETTO																																	
QUOTE TERRENO		420.785	421.050	418.610	422.030	422.509	423.413	424.583	425.935	425.451	425.838	427.639	427.789	428.000	426.612	426.989	428.903	429.352	429.772	429.786	428.159	430.024	428.546	430.480	431.254	431.640	432.027	432.414	432.801	433.188	433.576		
DIFFERENZA QUOTE		1.921	1.871	4.584	1.494	1.395	-0.878	0.095	-0.670	-1.984	-1.801	-1.574	-1.389	-1.539	-1.517	-1.580	-1.596	-1.478	-0.193	-0.607	-0.374	-0.267	-0.086	-0.286	0.134	-0.508	-0.603	0.056	5.794	6.188	4.478		
DISTANZE PARZIALI		20.00	20.00	20.00	20.00	20.00	20.00	20.00	20.00	20.00	20.00	20.00	20.00	20.00	20.00	20.00	20.00	20.00	20.00	20.00	20.00	20.00	20.00	20.00	20.00	20.00	20.00	20.00	20.00	20.00	20.00		
DISTANZE PROGRESSIVE		7+220.00	7+240.00	7+260.00	7+280.00	7+300.00	7+320.00	7+340.00	7+360.00	7+380.00	7+400.00	7+420.00	7+440.00	7+460.00	7+480.00	7+500.00	7+520.00	7+540.00	7+560.00	7+580.00	7+600.00	7+620.00	7+640.00	7+660.00	7+680.00	7+700.00	7+720.00	7+740.00	7+760.00	7+780.00	7+800.00		

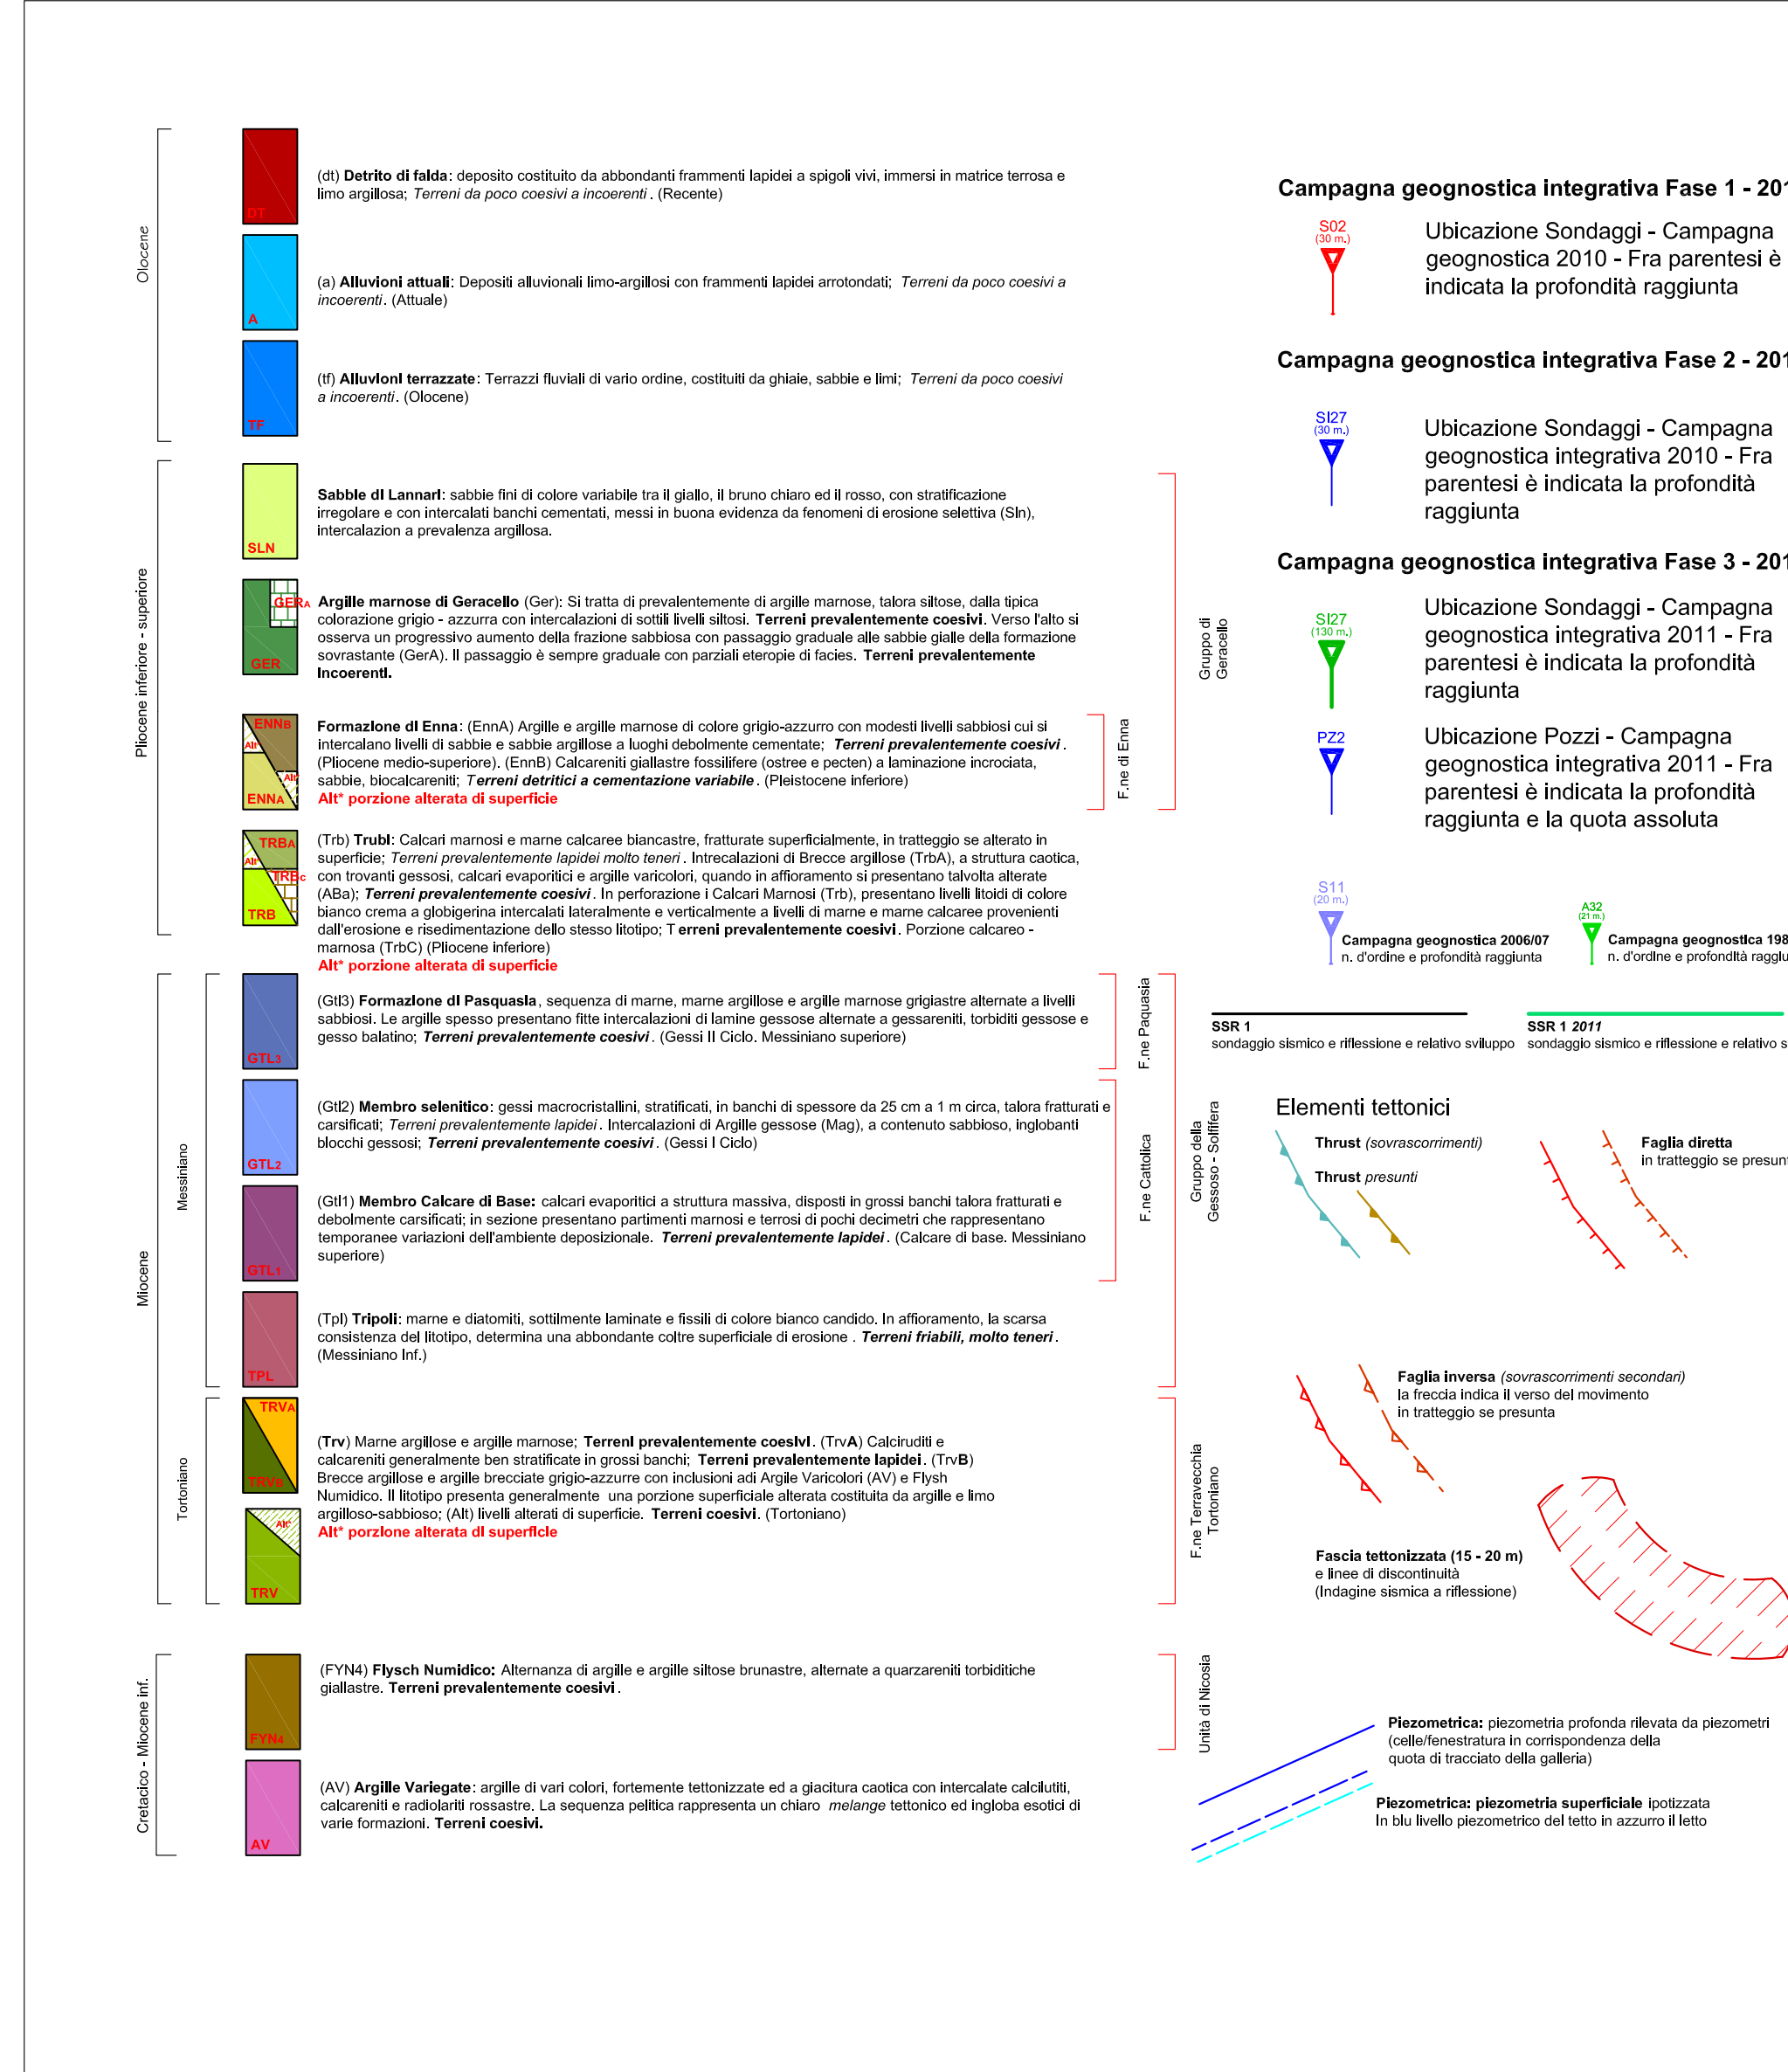

Codice Unico Progetto (CUP) : F91B09000070001

Codice Elaborato: PA12_09 - E 0 0 0 G E 2 0 8 G I 0 6 Z F 7 0 5 9 C

Scala: 1:1000

REV.	DATA	DESCRIZIONE	REDATTO	VERIFICATO	APPROVATO	AUTORIZZATO
B	Luglio 2011	EMISSIONE	M. D'ANGELO	R. CAPOCCHI	M. LITI	P. PAGLINI
C	Aprile 2011	EMISSIONE	M. D'ANGELO	A. TURSO	M. LITI	P. PAGLINI
A	Gennaio 2011	EMISSIONE	M. D'ANGELO	A. TURSO	M. LITI	P. PAGLINI

Responsabile del procedimento: Ing. MAURIZIO ARAMINI

Il Progettista: **ING. GIAN LUCA MENGHINI** ORDINE DEGLI INGEGNERI DI FIRENZE N° 4533

Il Consulente Geologico: **ING. ROBERTO RICCIARDI** Ordine degli Ingegneri della Provincia di Palermo

Il Coordinatore per la sicurezza in fase di progetto: **ING. ALESSANDRO SALVO** Ordine degli Ingegneri Roma N° 14653

Il Direttore dei lavori: **ING. PEPPINO MARASCIO** Ordine degli Ingegneri Roma N° 14447