


NUMERO SEZIONI	39	410	411	412	413	414	415	416	417	418	419	420	421	422	423	424	425	426	427	428	429	431	432	433	434	435	436	437	438	439	440	441
QUOTE PROGETTO		450.299	450.927	451.584	452.205	452.862	453.500	454.147	454.794	455.442	456.089	456.737	457.384	458.032	458.679	459.326	459.974	460.621	461.269	461.916	462.564	463.211	463.858	464.505	465.152	465.799	466.446	467.093	467.740	468.387	469.034	
QUOTE TERRENO		450.292	451.250	452.673	453.400	454.007	454.500	455.419	456.003	456.593	457.340	457.963	458.477	459.432	459.963	460.000	460.896	461.057	461.749	462.126	462.885	463.645	463.858	464.503	465.112	465.674	466.189	466.656	467.071	467.577	467.679	467.731
DIFFERENZA QUOTE		0.007	-0.328	-1.115	-1.195	-1.156	-1.500	-1.272	-1.209	-1.151	-1.251	-1.226	-1.093	-1.400	-1.321	-0.674	-0.922	-0.436	-0.481	-0.210	-0.319	-0.634	0.759	-0.658	-0.854	-1.106	-0.831	-0.393	-0.037	-0.127	-0.092	0.046
DISTANZE PARZIALI		20.00	20.00	20.00	20.00	20.00	20.00	20.00	20.00	20.00	20.00	20.00	20.00	20.00	20.00	20.00	20.00	20.00	20.00	20.00	19.27	20.00	20.00	20.00	20.00	20.00	20.00	20.00	20.00	13.70	6.30	
DISTANZE PROGRESSIVE		8+420.00	8+440.00	8+460.00	8+480.00	8+500.00	8+520.00	8+540.00	8+560.00	8+580.00	8+600.00	8+620.00	8+640.00	8+660.00	8+680.00	8+700.00	8+720.00	8+740.00	8+760.00	8+780.00	8+799.27	8+800.00	8+820.00	8+840.00	8+860.00	8+880.00	8+900.00	8+920.00	8+940.00	8+960.00	8+983.70	9+000.00

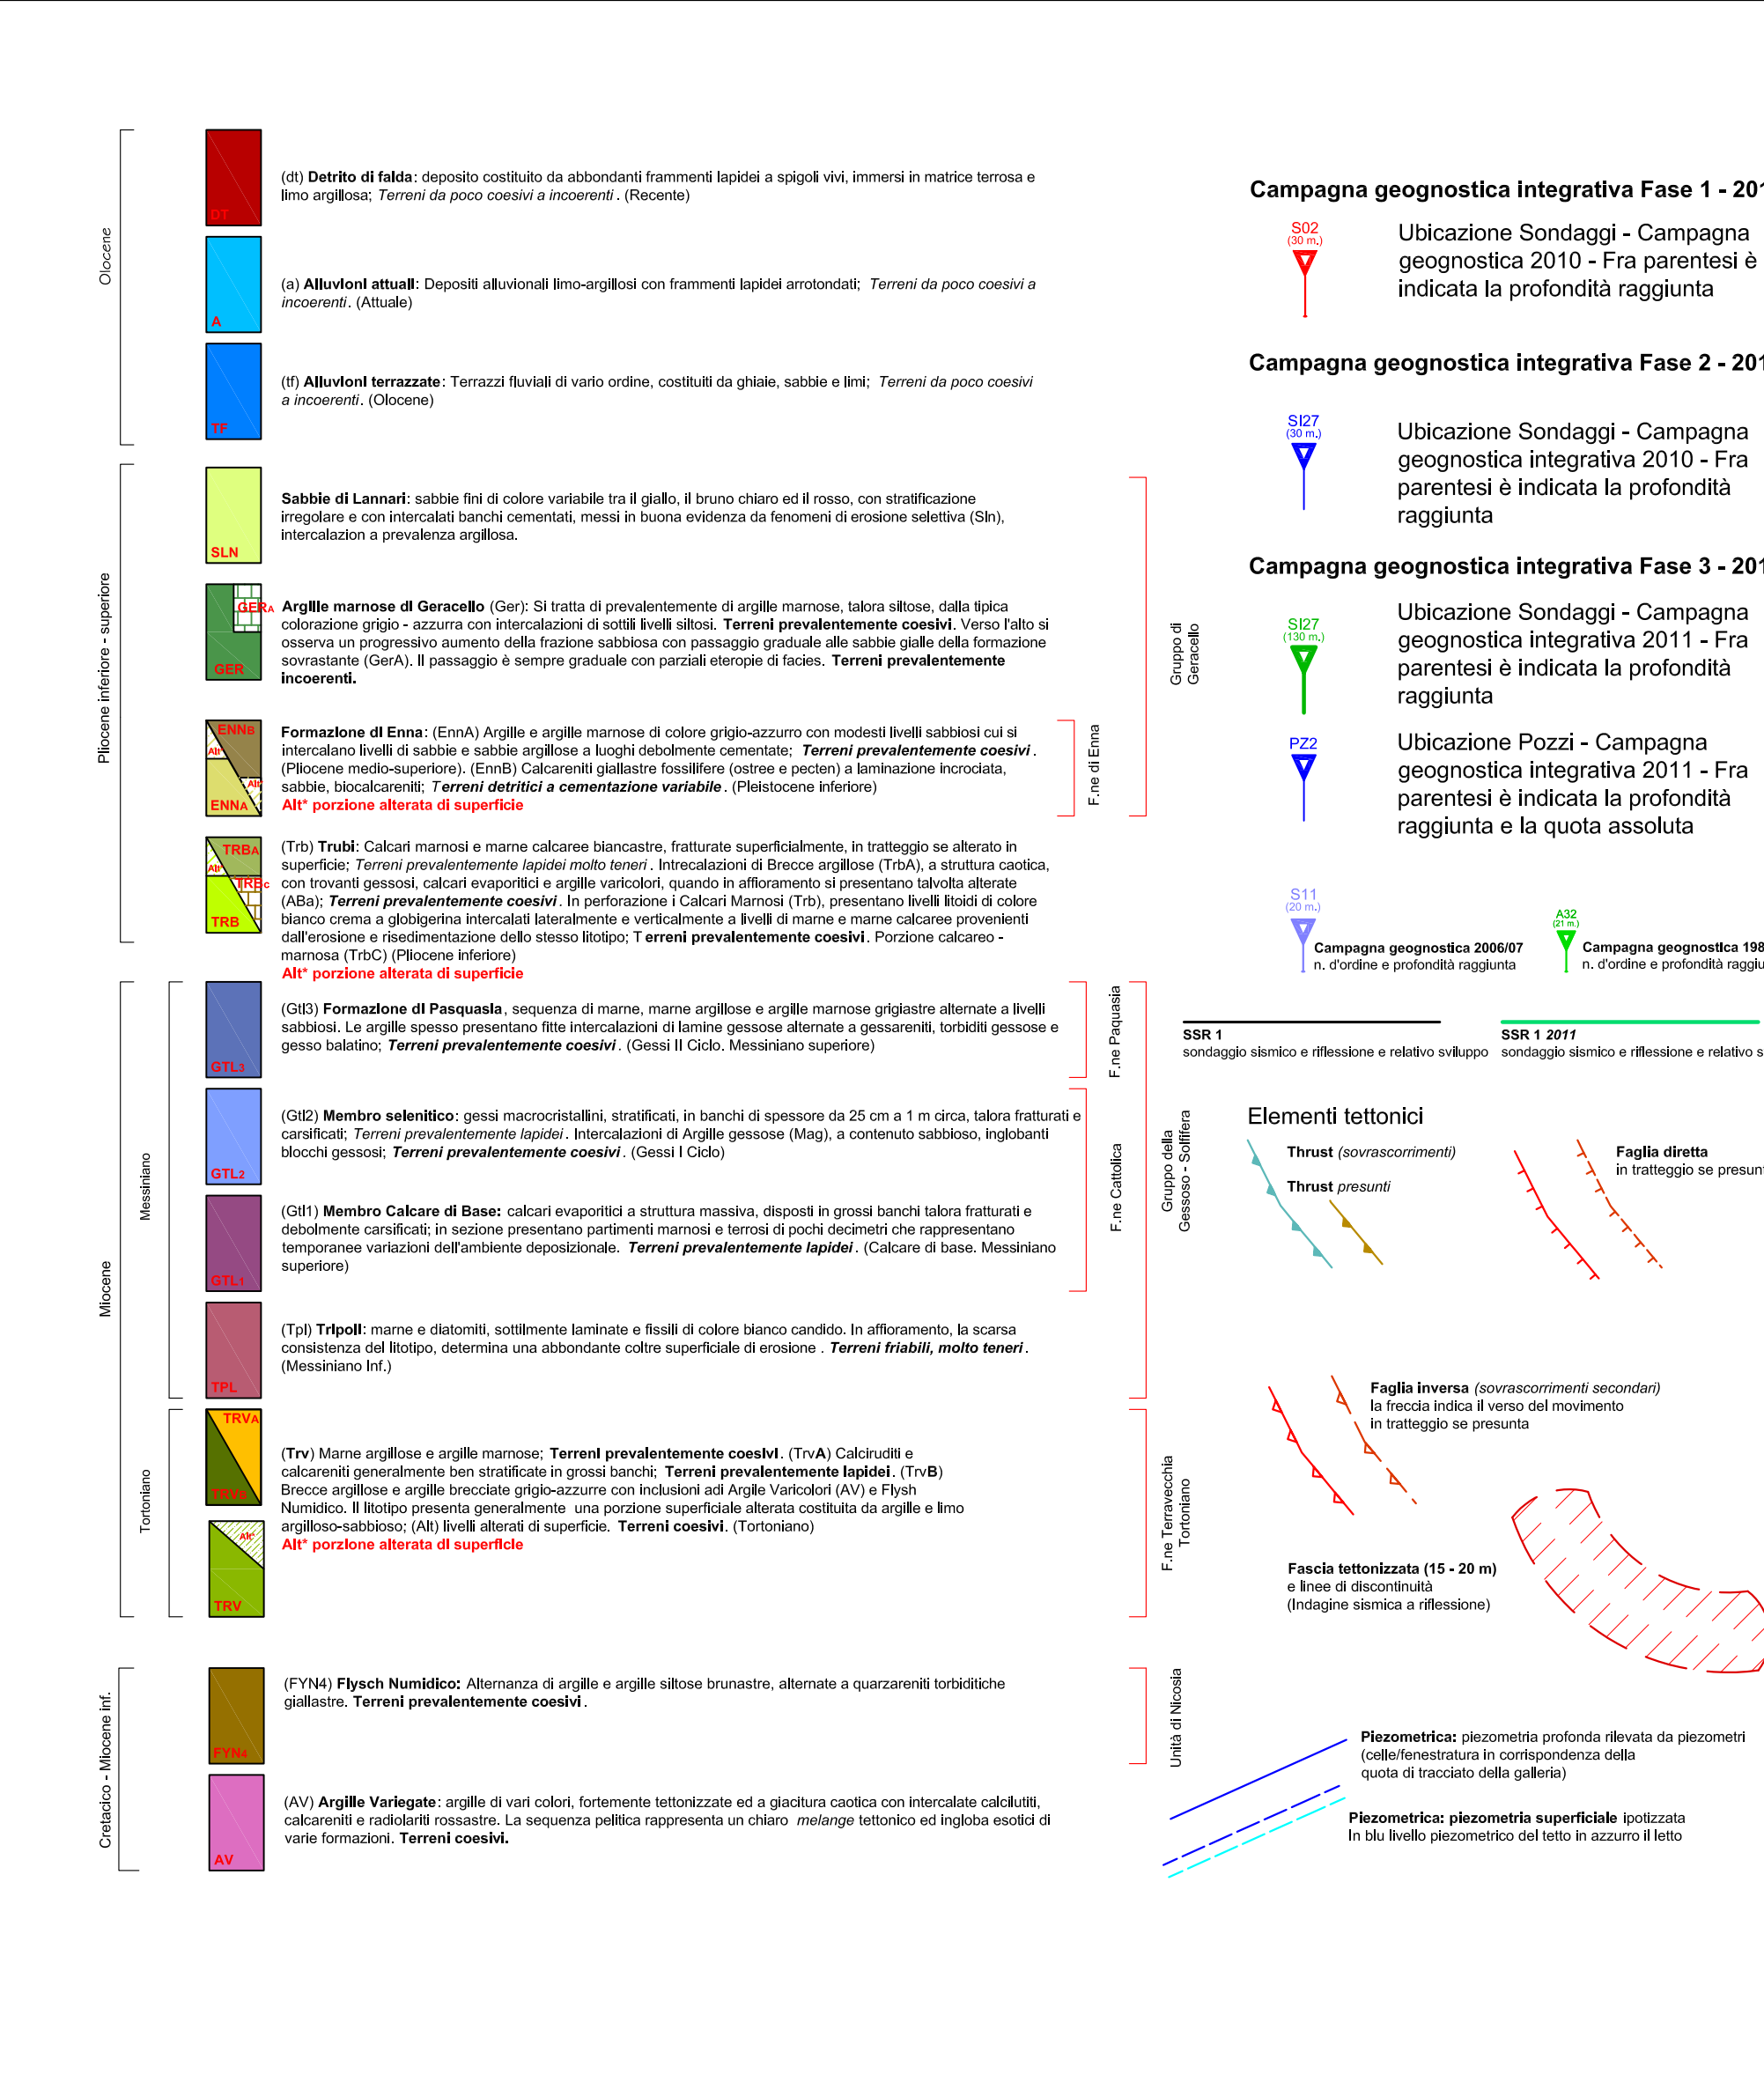

ANAS S.p.A.
DIREZIONE CENTRALE PROGRAMMAZIONE PROGETTAZIONE

PA 12/09
CORRIDOIO PLURIMODALE TIRRENO - NORD EUROPA
ITINERARIO AGRIGENTO - CALTANISSETTA - A19
S.S. N° 640 "DI PORTO EMPEDOCLE"
AMMODERNAMENTO E ADEGUAMENTO ALLA CAT. B DEL D.M. 5.11.2001
Dal km 44+000 allo svincolo con l'A19

PROGETTO ESECUTIVO

Contraente Generale: **Empedocle 2** s.c.p.a.

GEOLOGIA E IDROGEOLOGIA
Profili geologici
Profilo geologico Asse direzione Agrigento - A19 - Tav. 14/47

Codice Unico Progetto (CUP) : F91B09000070001

Codice Elaborato: PA12_09 - E 0 0 0 G E 2 0 8 G I 0 6 Z F 7 0 6 1 C

REV.	DATA	DESCRIZIONE	REDATTO	VERIFICATO	APPROVATO	AUTORIZZATO
F						
E						
D						
C	Luglio 2011	EMISSIONE	M. D'ANGELO	R. CAPOCCHI	M. LITI	P. PAGLINI
B	Aprile 2011	EMISSIONE	M. D'ANGELO	A. TURSO	M. LITI	P. PAGLINI
A	Gennaio 2011	EMISSIONE	M. D'ANGELO	A. TURSO	M. LITI	P. PAGLINI

REV. DATA DESCRIZIONE REDATTO VERIFICATO APPROVATO AUTORIZZATO

Responsabile del procedimento: Ing. MAURIZIO ARAMINI

Il Progettista: **ING. GIAN LUCA MENGHINI** ORDINE DEGLI INGEGNERI DI FIRENZE N° 4533

Il Consulente Geologico: **ORDINE DEGLI INGEGNERI DELLA PROVINCIA DI PALERMO** Dott. Ing. **CAPOCCHI RICCARDO** N° 14853

Il Coordinatore per la sicurezza in fase di progetto: **ORDINE REGIONALE DEI GEOLOGI SICILIA** Dott. Geol. **D'ANGELO MAURIZIO** N. 1607

Il Direttore dei lavori: **ORDINE REGIONALE DEI GEOLOGI SICILIA** Dott. **PEPINO MARASCIO** N° 14447

Scala: 1:1000