



NUMERO SEZIONI	50	561	562	563	564	565	566	567	568
QUOTE PROGETTO	510.000	519.214	519.472	519.885	519.857	520.020	520.182	520.214	520.345
QUOTE TERRENO	510.000	515.249	514.601	515.117	518.194	520.038	521.002	521.137	520.863
DIFFERENZA QUOTE	0.000	3.965	4.871	4.768	1.663	-0.018	-0.820	-0.923	-0.528
DISTANZE PARZIALI	0.00	20.00	20.00	20.00	20.00	20.00	19.83	16.07	13.81
DISTANZE PROGRESSIVE	0.00	12+020.00	12+040.00	12+060.00	12+080.00	12+100.00	12+120.00	12+139.83	12+148.83

 

NUMERO SEZIONI	50	561	562	563	564	565	566	567	568
QUOTE PROGETTO	510.000	519.214	519.472	519.885	519.857	520.020	520.182	520.214	520.345
QUOTE TERRENO	510.000	515.249	514.601	515.117	518.194	520.038	521.002	521.137	520.863
DIFFERENZA QUOTE	0.000	3.965	4.871	4.768	1.663	-0.018	-0.820	-0.923	-0.528
DISTANZE PARZIALI	0.00	20.00	20.00	20.00	20.00	20.00	19.83	16.07	13.81
DISTANZE PROGRESSIVE	0.00	12+020.00	12+040.00	12+060.00	12+080.00	12+100.00	12+120.00	12+139.83	12+148.83

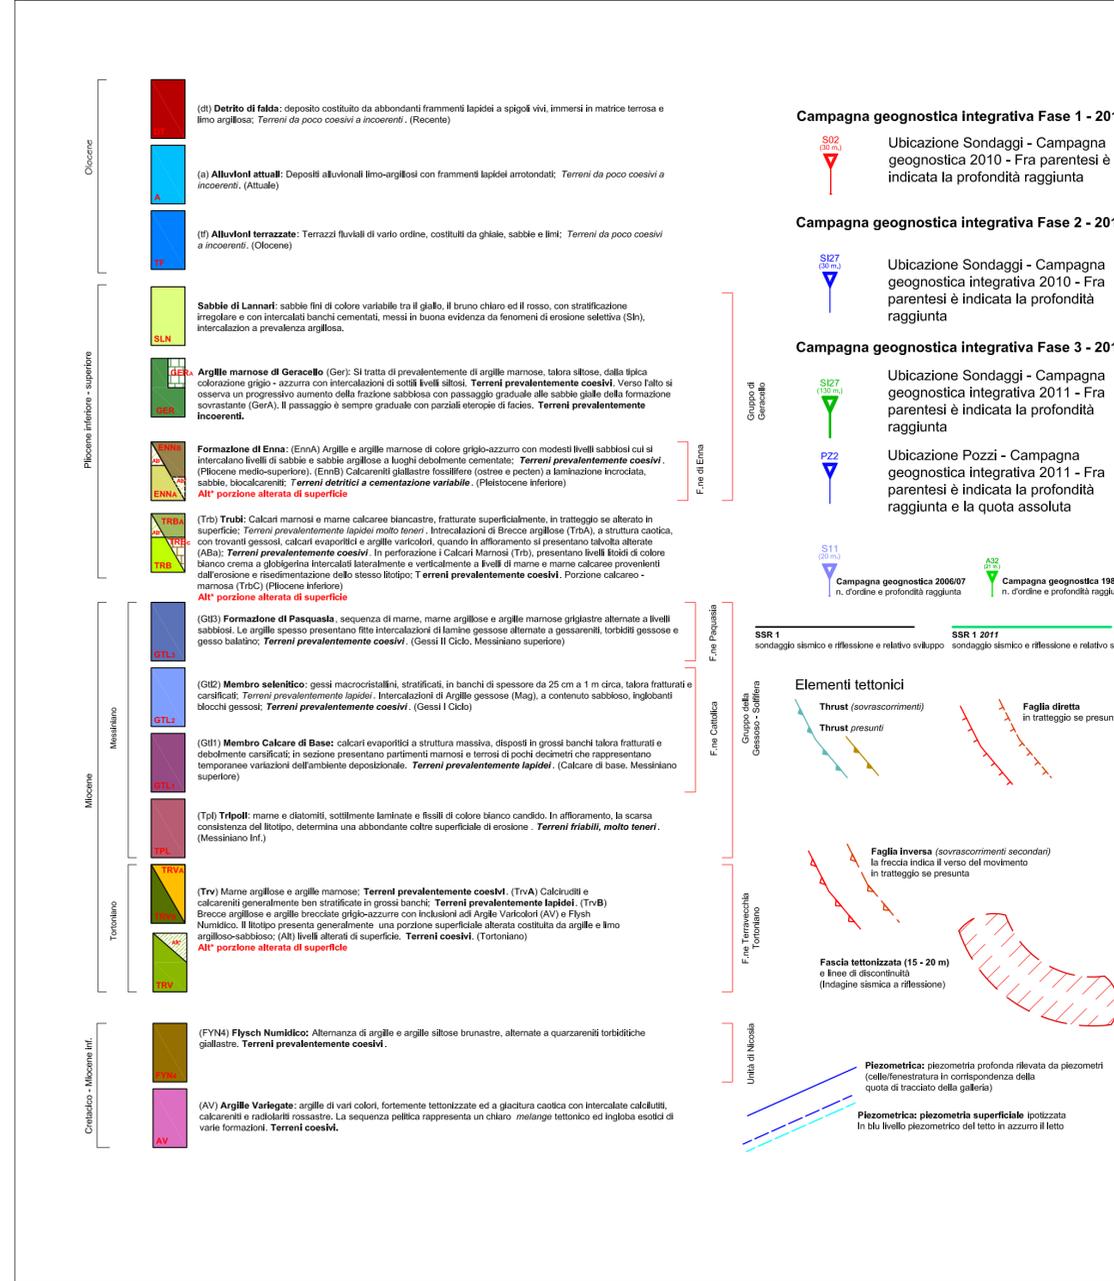

ANAS S.p.A.
DIREZIONE CENTRALE PROGRAMMAZIONE PROGETTAZIONE


PA 12/09
CORRIDOIO PLURIMODALE TIRRENICI - NORD EUROPA
ITINERARIO AGRIGENTO - CALTANISSETTA - A19
S.S. N° 640 "DI PORTO EMPEDOCLE"
AMMODERNAMENTO E ADEGUAMENTO ALLA CAT. B DEL D.M. 5.11.2001
Dal km 44+000 allo svincolo con l'A19

PROGETTO ESECUTIVO

Contraente Generale:

GEOLOGIA E IDROGEOLOGIA
Profili geologici
Profilo geologico Asse direzione Agrigento - A19 - Tav. 20/47

Codice Unico Progetto (CUP) : F91B0900070001					
Codice Elaborato: PA12_09 - E 0 0 0 G E 2 0 8 G I 0 6 Z F 7 0 6 7 C					
					Scala: 1:1000
F					
E					
D					
C	Luglio 2011	EMISSIONE	M. D'ANGELO	R. CAPOCCHI	M. LITI P. PAGLINI
B	Aprile 2011	EMISSIONE	M. D'ANGELO	A. TURSO	M. LITI P. PAGLINI
A	Gennaio 2011	EMISSIONE	M. D'ANGELO	A. TURSO	M. LITI P. PAGLINI
REV.	DATA	DESCRIZIONE	REDATTO	VERIFICATO	APPROVATO AUTORIZZATO
Responsabile del procedimento: Ing. MAURIZIO ARAMINI					

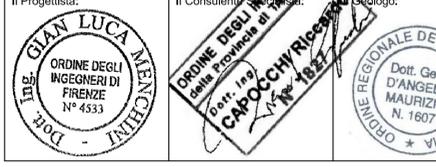Il Progettista: 	Il Consulente Tecnico di Progetto: 	Il Geologo: 	Il Coordinatore per la sicurezza in fase di progetto: 	Il Direttore dei lavori: 
--	---	--	--	---