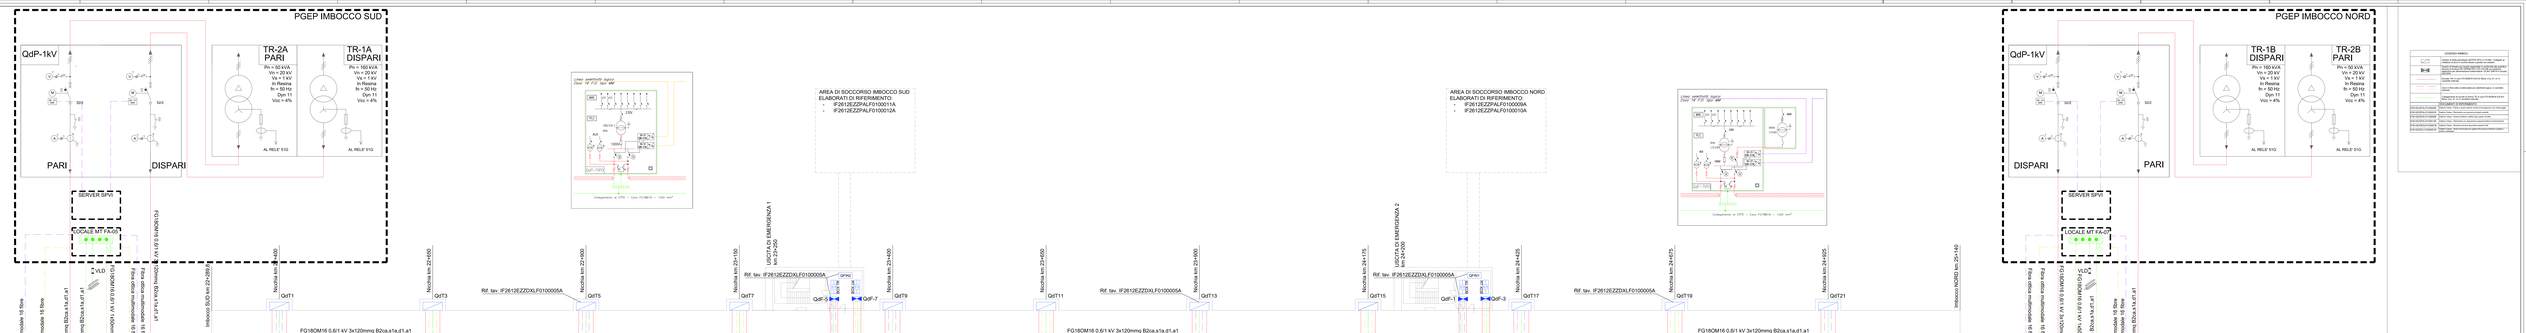
PGEP IMBOCCO SUD
QdP-1kV
PARI
DISPARI
TR-2A PARI
TR-1A DISPARI
Pn = 160 kVA
Vn = 20 kV
Sn = 160 kV
In Rosso
fn = 50 Hz
Dyn 11
Vcc = 4%
AL RELE' 51G
SERVER SPIT
LOCALE MT PAGE
VLD
FG18OM16 0.6/1 kV 3x120mmq B2ca,s1a,d1,a1
Fibra ottica multimodale 16 fibre
FG18OM16 0.6/1 kV 1x50mmq B2ca,s1a,d1,a1
Imbocco SUD km 24+489,0
Nicchia km 24+400
QdTT1
QdTT2
Nicchia km 24+450
QdTT3
QdTT4
Nicchia km 24+500
QdTT5
QdTT6
Nicchia km 24+150
QdTT7
QdTT8
USCITA DI EMERGENZA 1
IF2612EZZP0
Rif. tav. IF2612EZZDXLF0100005A
QdF-5
QdF-7
QdTT9
QdTT10
Nicchia km 24+450
QdTT11
QdTT12
Nicchia km 24+100
QdTT13
QdTT14
Nicchia km 24+175
QdTT15
QdTT16
USCITA DI EMERGENZA 2
IF2612EZZP0
QdF-1
QdF-3
QdTT17
QdTT18
Nicchia km 24+425
QdTT19
QdTT20
Nicchia km 24+525
QdTT21
QdTT22
Imbocco NORD km 25+140
ASSE BINARIO DISPARI
ASSE BINARIO PARI
110.20
250.00
275.00
215.00
AREA DI SOCCORSO IMBOCCO SUD
ELABORATO DI INFERMENTO:
IF2612EZZPALF0100011A
IF2612EZZPALF0100012A
AREA DI SOCCORSO IMBOCCO NORD
ELABORATO DI INFERMENTO:
IF2612EZZPALF0100009A
IF2612EZZPALF0100010A
PGEP IMBOCCO NORD
QdP-1kV
DISPARI
PARI
TR-1B DISPARI
TR-2B PARI
SERVER SPIT
LOCALE MT PAGE
VLD

| | | |