


SCHEMA FUNZIONALE

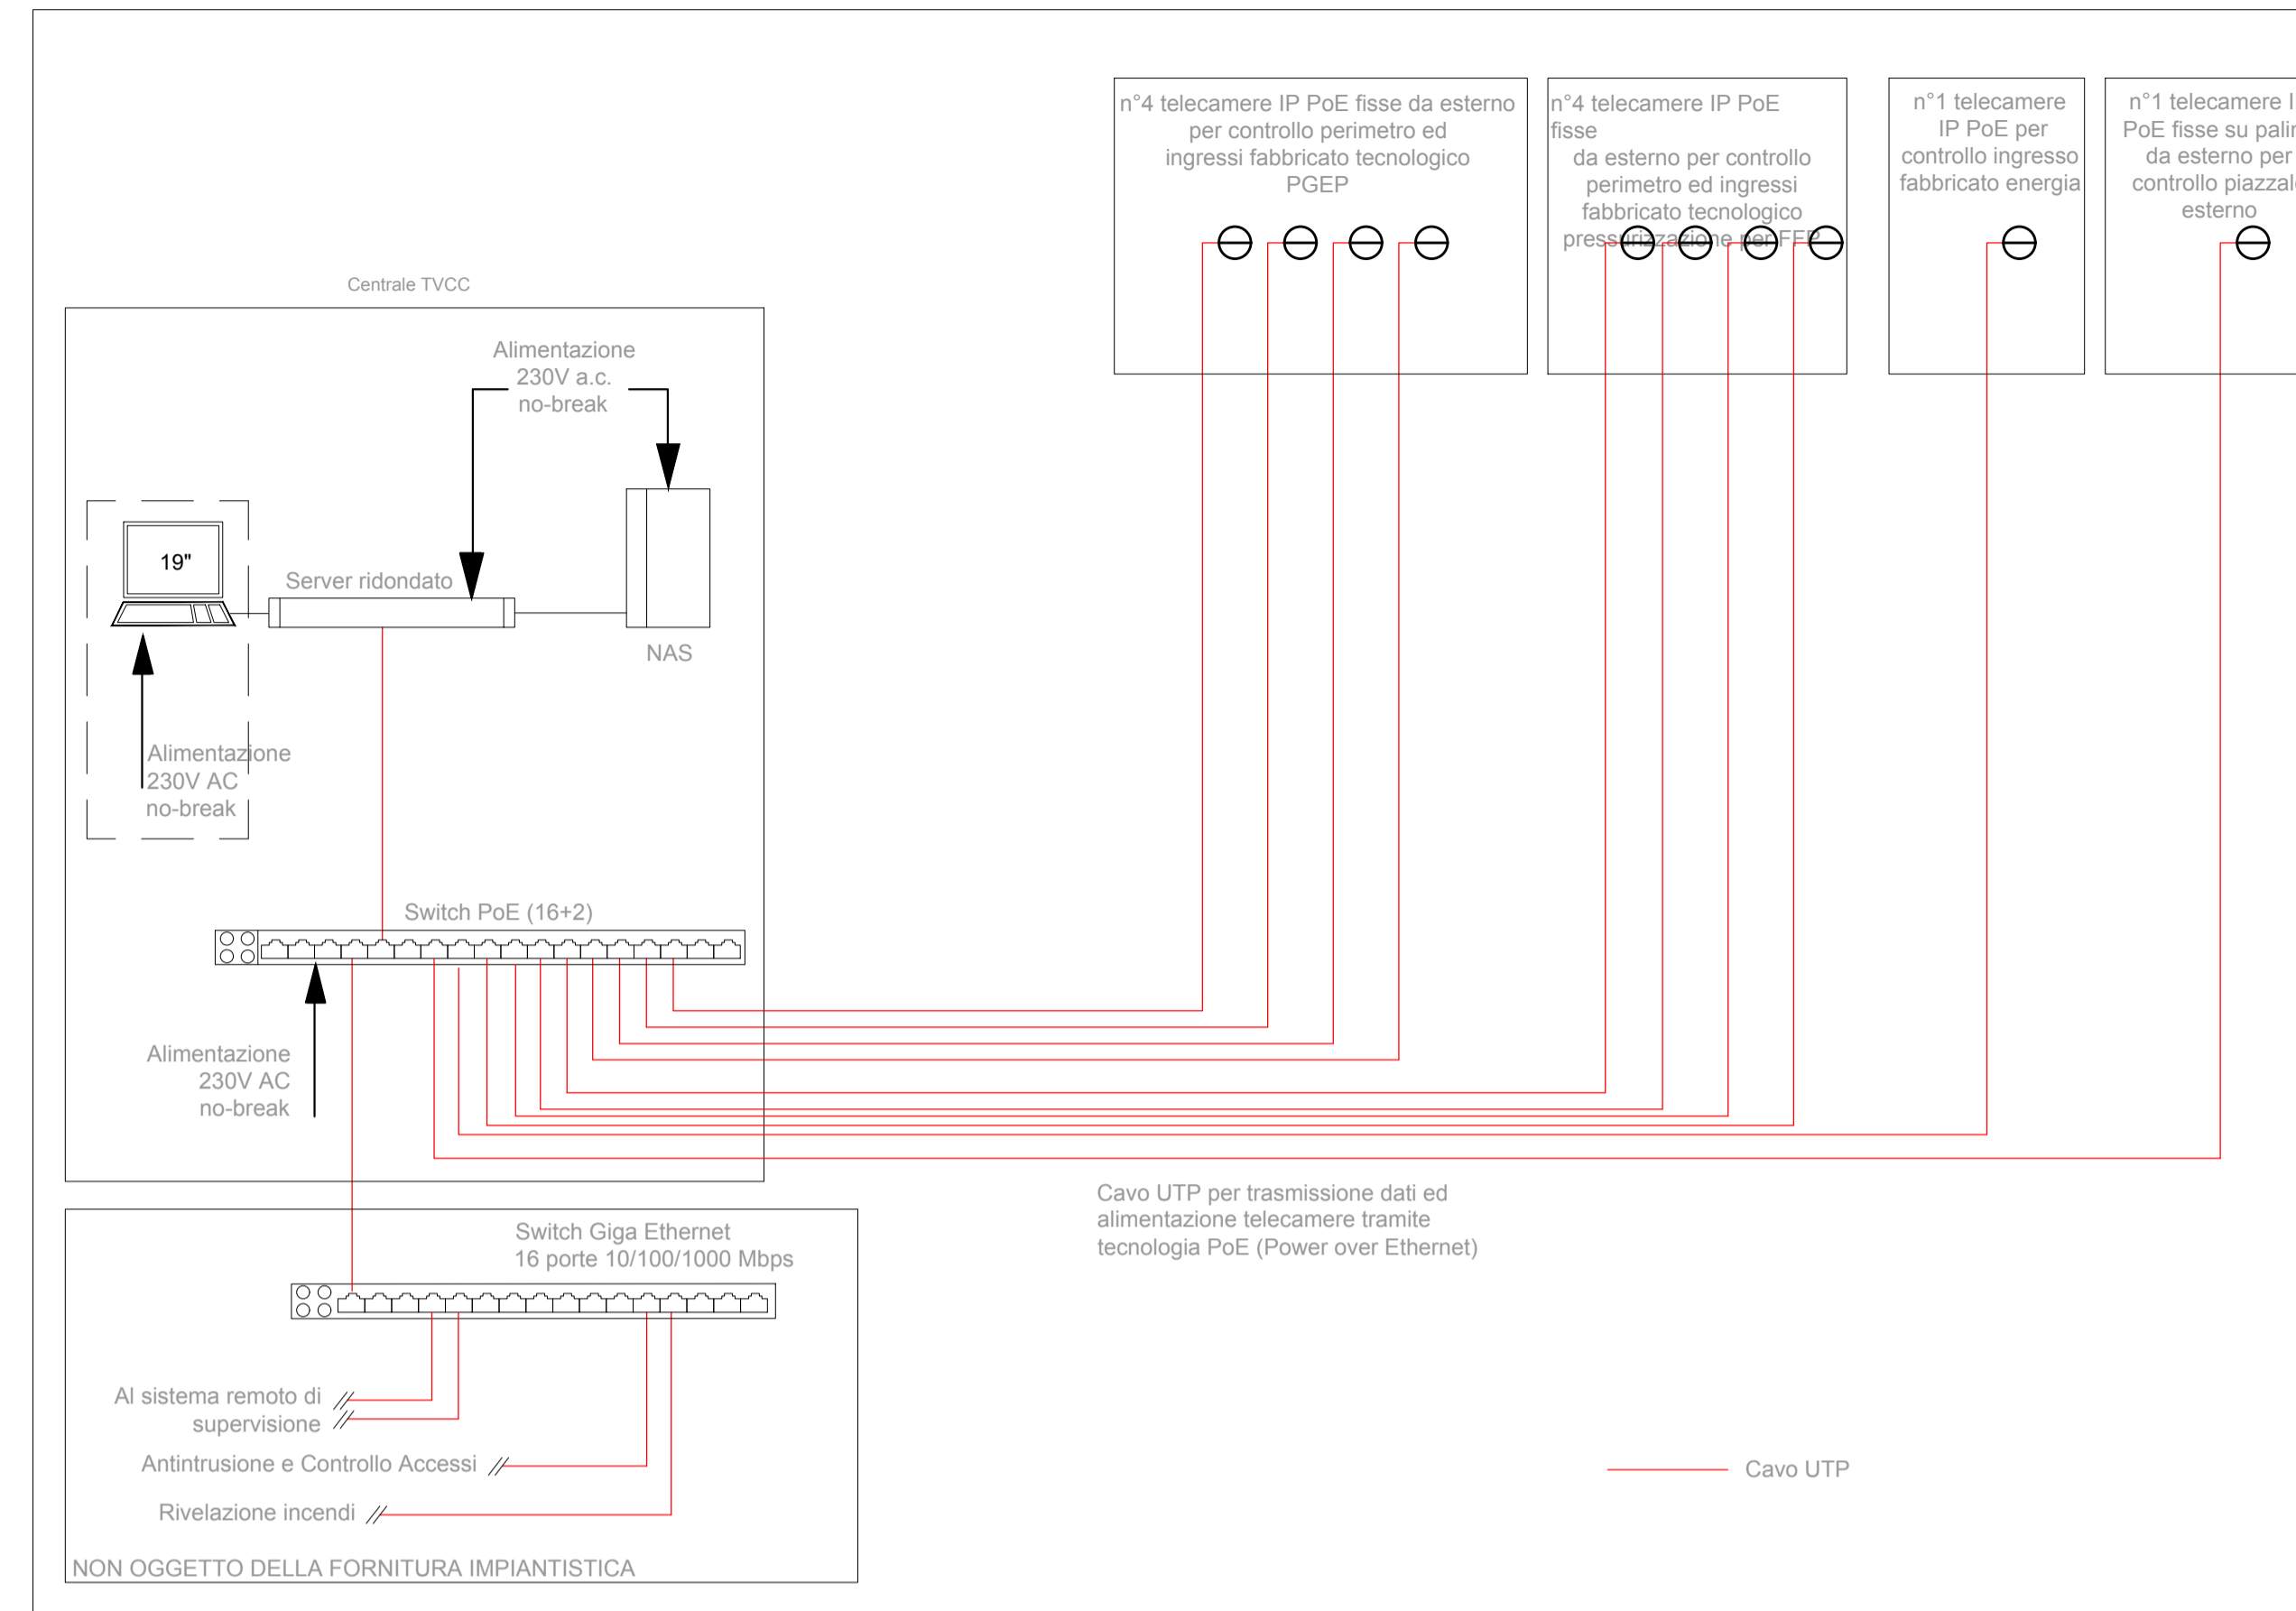

LEGENDA	
SIMBOLO	DESCRIZIONE
	Telecamera da esterno dotata di illuminatore IP
	Network attached storage
	Switch per alimentazione e segnale telecamere PoE
	Tubazione DN 25mm - Alimentazione e trasmissione dati - Cavo Ethern UTP

COMMITTENTE:

DIREZIONE LAVORI:

APPALTATORE:

PROGETTAZIONE:

PROGETTISTA: Ing. Natale Lanza

DIRETTORE DELLA PROGETTAZIONE:

PROGETTO ESECUTIVO

**ITINERARIO NAPOLI-BARI
RADDOPPIO TRATTA CANCELLO - BENEVENTO
II LOTTO FUNZIONALE FRASSO TELESINO - VITULANO
1° LOTTO FUNZIONALE FRASSO TELESINO - TELESE**

IMPIANTI MECCANICI
Fabbricato tecnologico ed area di soccorso in ambito fermata Amorosi
Impianto TVCC - Schema funzionale

IMPRESA APPALTORE c.s.p.a.
Dott. Ing. Sabino Del Dulco
Via Spurio DEL BULCO
00198 ROMA

SCALA: -

COMMESSA	LOTTO	FASE	ENTE	TIPO DOC.	OPERA/DISCIPLINA	PROGR.	REV.
IF26	12	E	ZZ	DX	AN0203	001	A

Rev.	Descrizione	Redatto	Data	Verificato	Data	Approvato	Data	Autorizzato Data
A	EMISSIONE	F. Martelli	24/02/2020	G. Rossetti	24/02/2020	P. Grasso	24/02/2020	Ing. N. Lanza 24/02/2020

File: IF26.1.2.E.ZZ.DX.AN.02.0.3.001.A.dwg n. Elab.: -