


SCHEMA FUNZIONALE

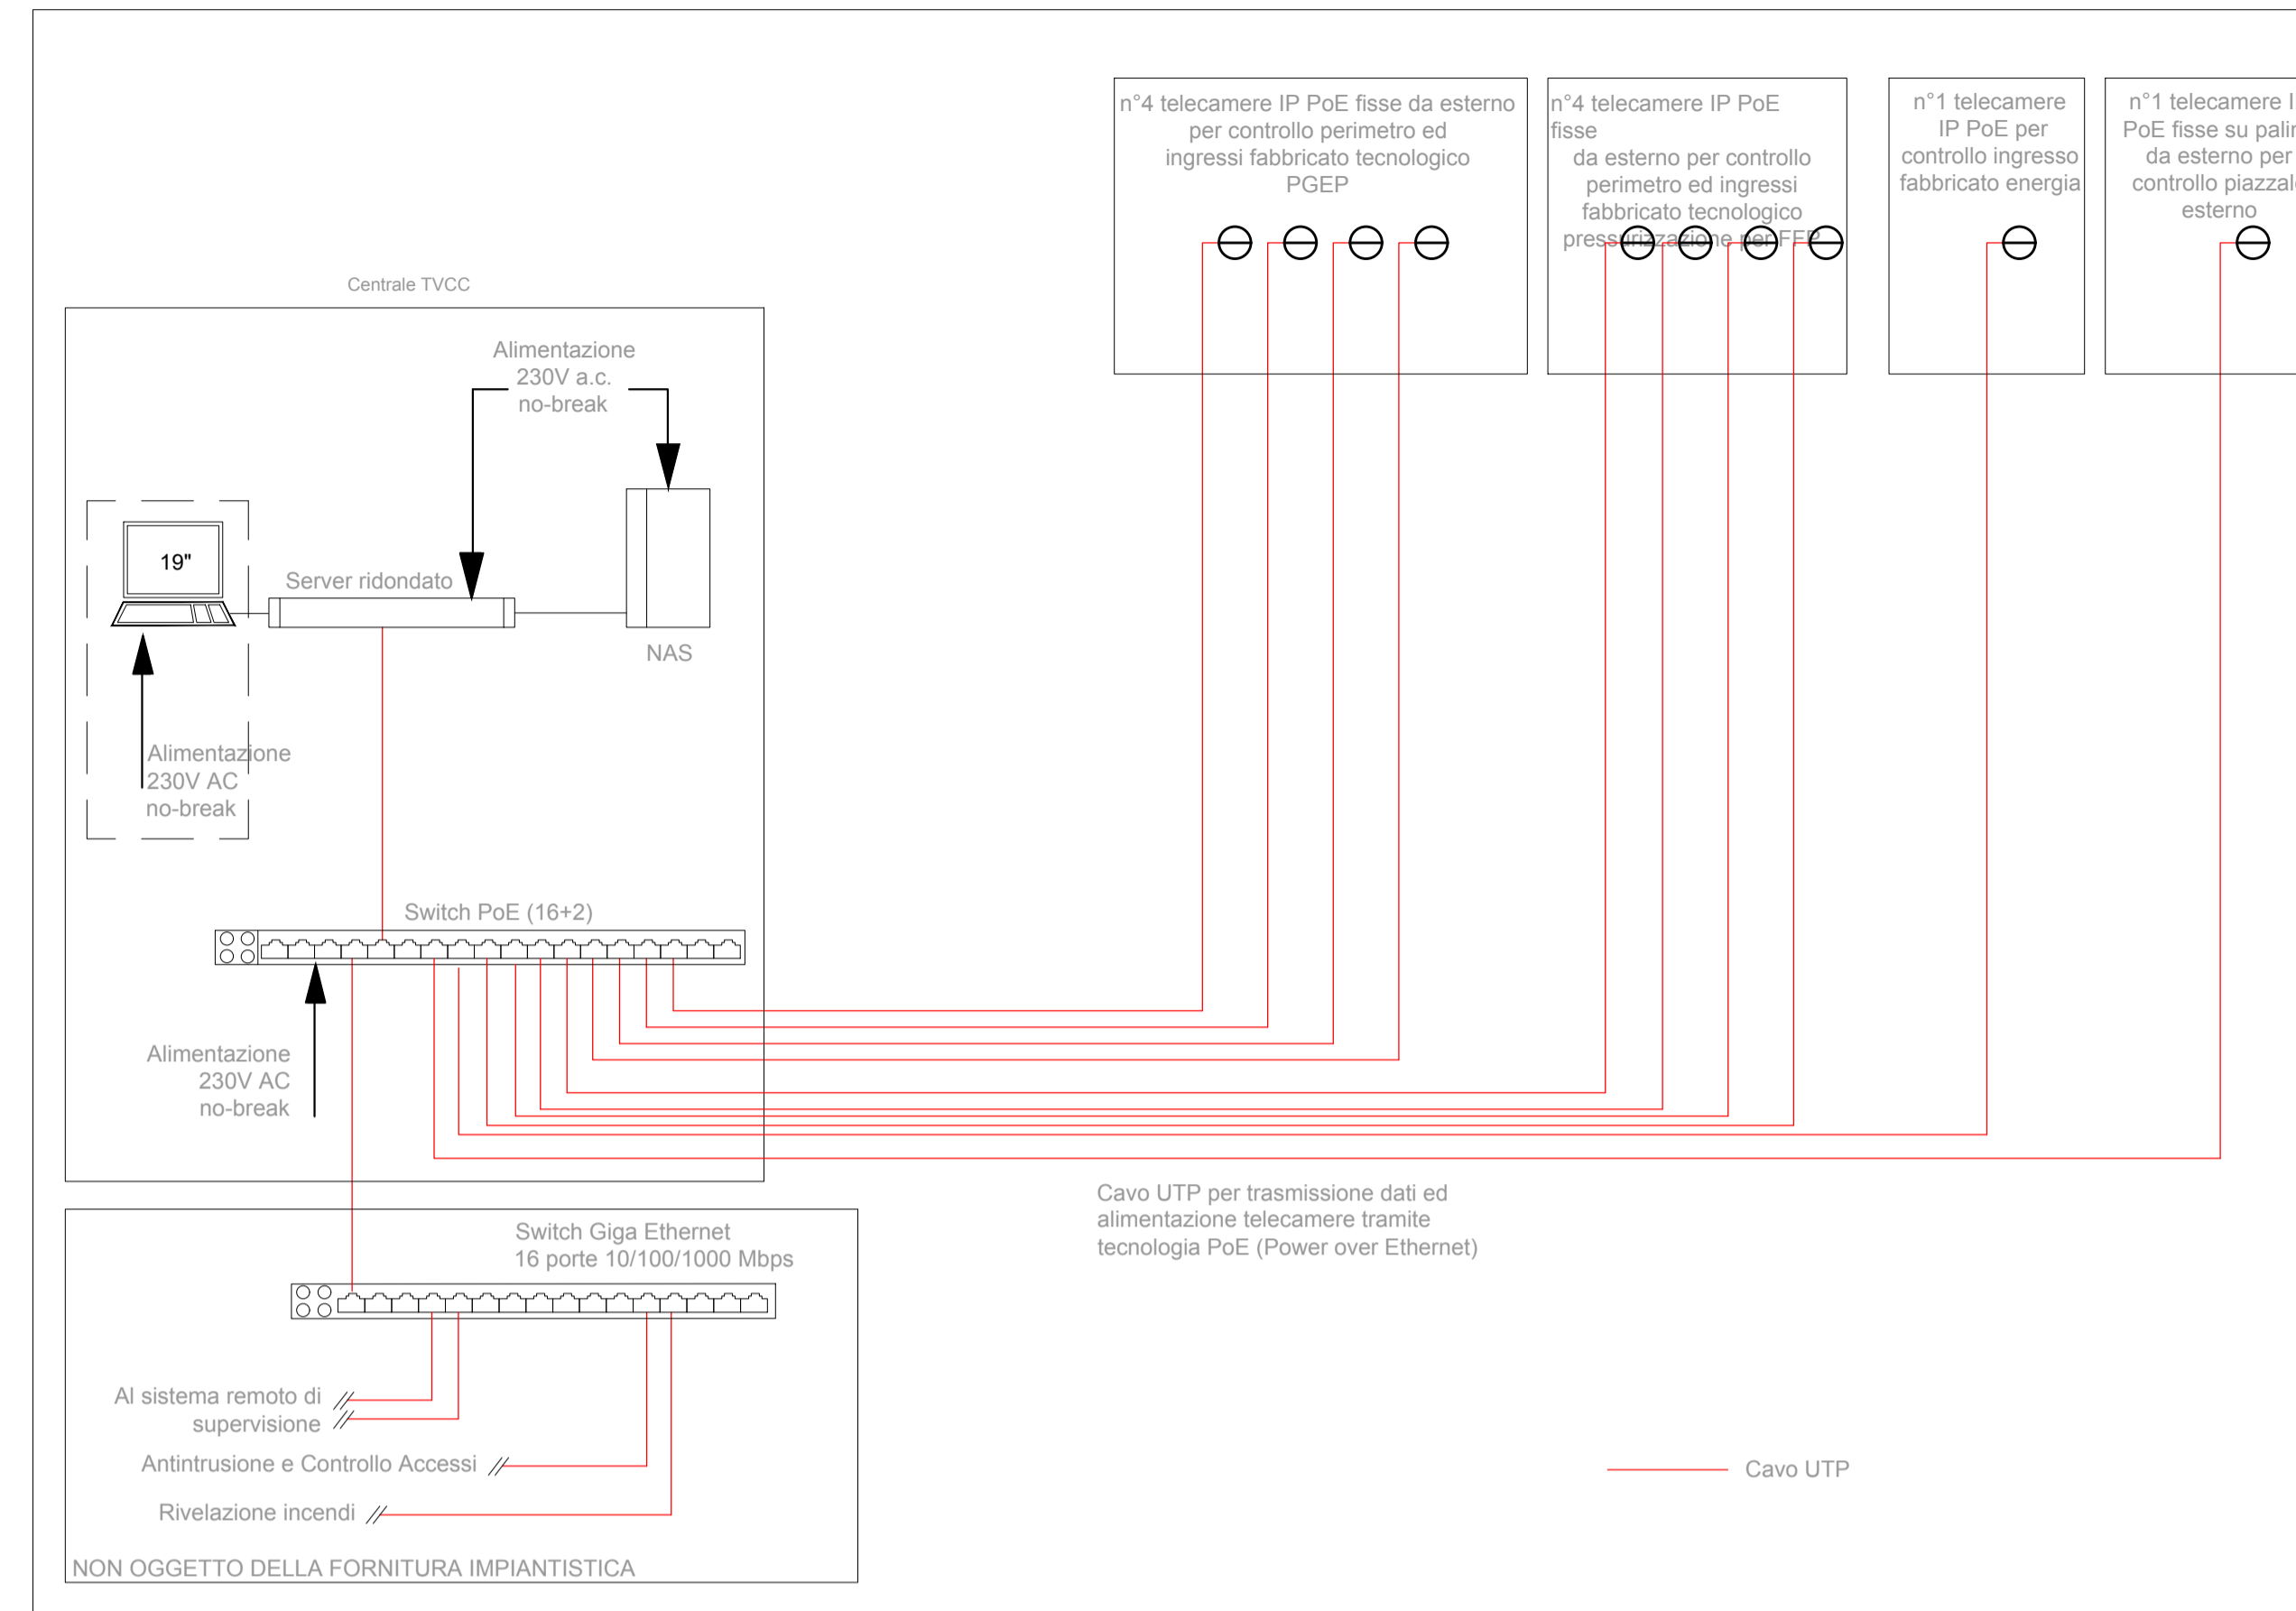

| LEGENDA | |
|---------|---|
| SIMBOLO | DESCRIZIONE |
| | Telecamera da esterno dotata di illuminatore IP |
| | Network attached storage |
| | Switch per alimentazione e segnale telecamere PoE |
| | Tubazione DN 25mm - Alimentazione e trasmissione dati - Cavo Ethern UTP |

COMMITTENTE:

DIREZIONE LAVORI:

APPALTATORE:

PROGETTAZIONE:

PROGETTISTA: Ing. Natale Lanza

DIRETTORE DELLA PROGETTAZIONE:

PROGETTO ESECUTIVO

**ITINERARIO NAPOLI-BARI
RADDOPPIO TRATTA CANCELLO – BENEVENTO
II LOTTO FUNZIONALE FRASSO TELESINO – VITULANO
1° LOTTO FUNZIONALE FRASSO TELESINO – TELESE**

IMPIANTI MECCANICI
Fabbricato tecnologico ed area di soccorso al km 24+250,00
Impianto TVCC - Schema funzionale

IMPRESA APPALTORE:

SCALA: -

| COMMESSA | LOTTO | FASE | ENTE | TIPO DOC. | OPERA/DISCIPLINA | PROGR. | REV. |
|----------|-------|------|------|-----------|------------------|--------|------|
| IF26 | 12 | E | ZZ | DX | AN0503 | 001 | A |

| Rev. | Descrizione | Redatto | Data | Verificato | Data | Approvato | Data | Autorizzato Data |
|------|-------------|-------------|------------|-------------|------------|-----------|------------|------------------|
| A | EMISSIONE | F. Mantelli | 24/02/2020 | G. Rossetti | 24/02/2020 | P. Grasso | 24/02/2020 | Ing. N. Lanza |

File: IF26.1.2.E.ZZ.DX.AN.05.0.3.001.A.dwg n. Elab.: -