PLANIMETRIA MARCIAPIEDI E BANCHINE
1:200

PLANIMETRIA FABBRICATO TECNICO
PIANO TERRA
1:100

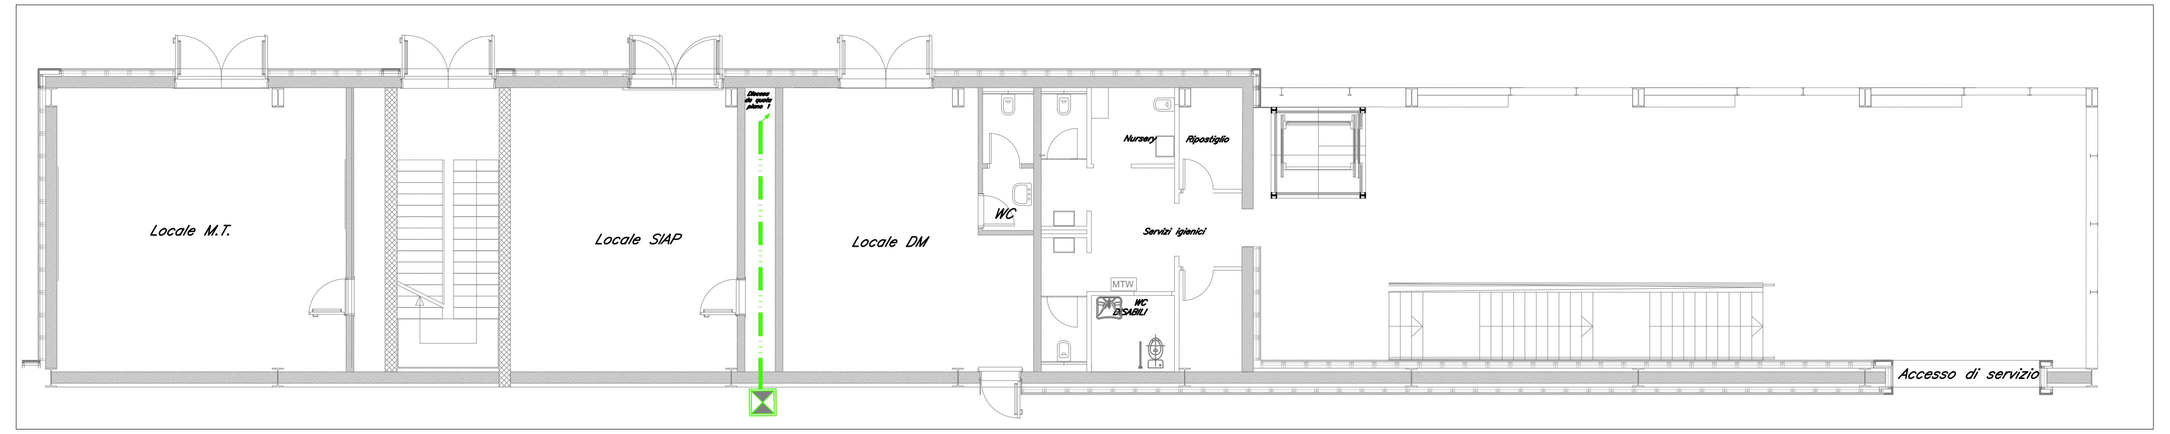

PLANIMETRIA FABBRICATO TECNICO
PIANO PRIMO
1:100

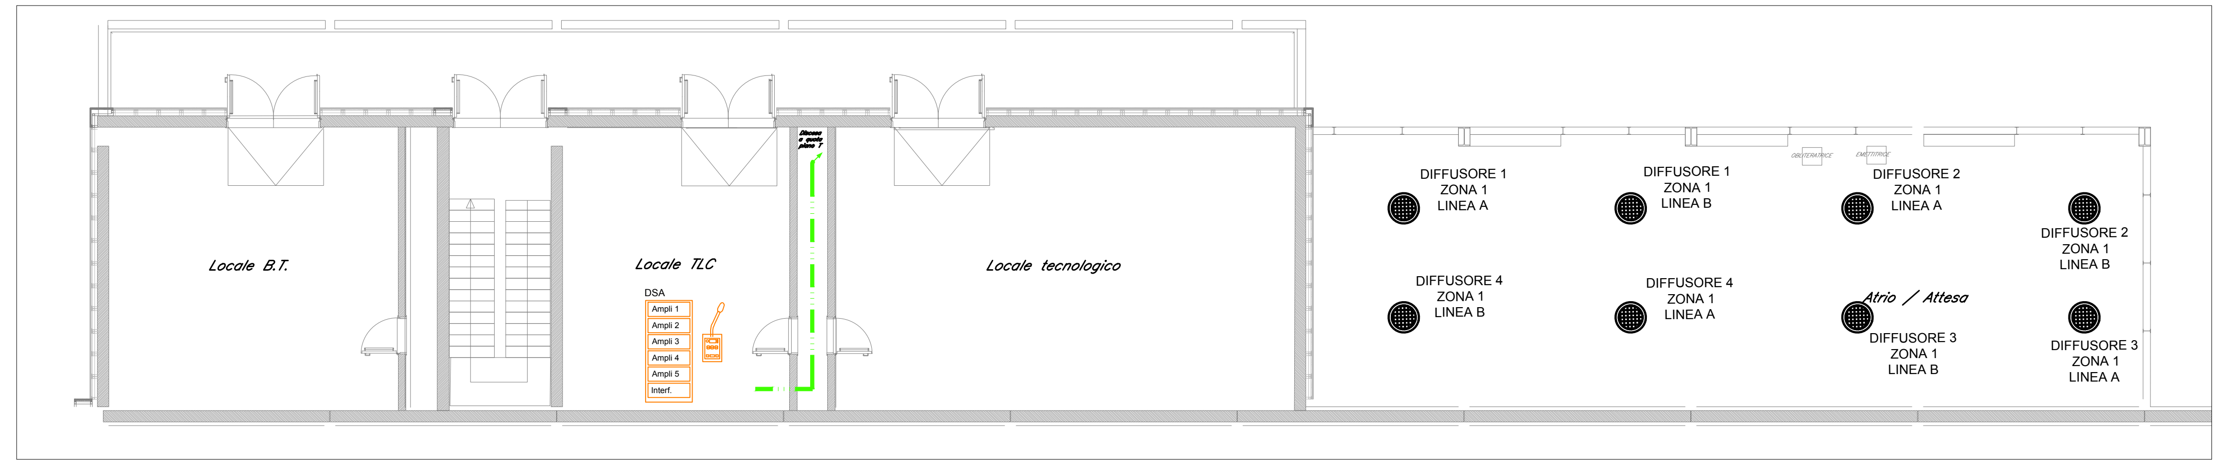

SCHEMA FUNZIONALE
E ARMADIO RACK

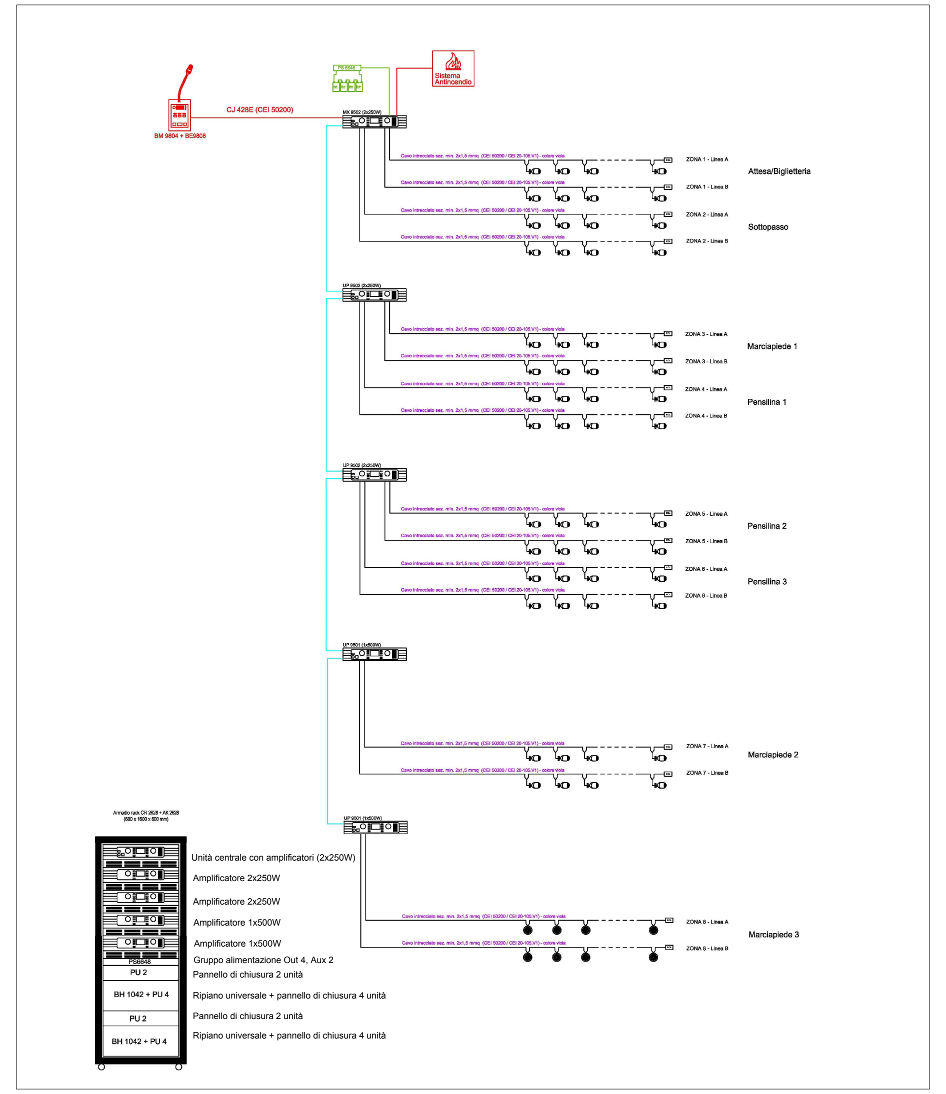

ARMADIO RACK
600X1600X600mm

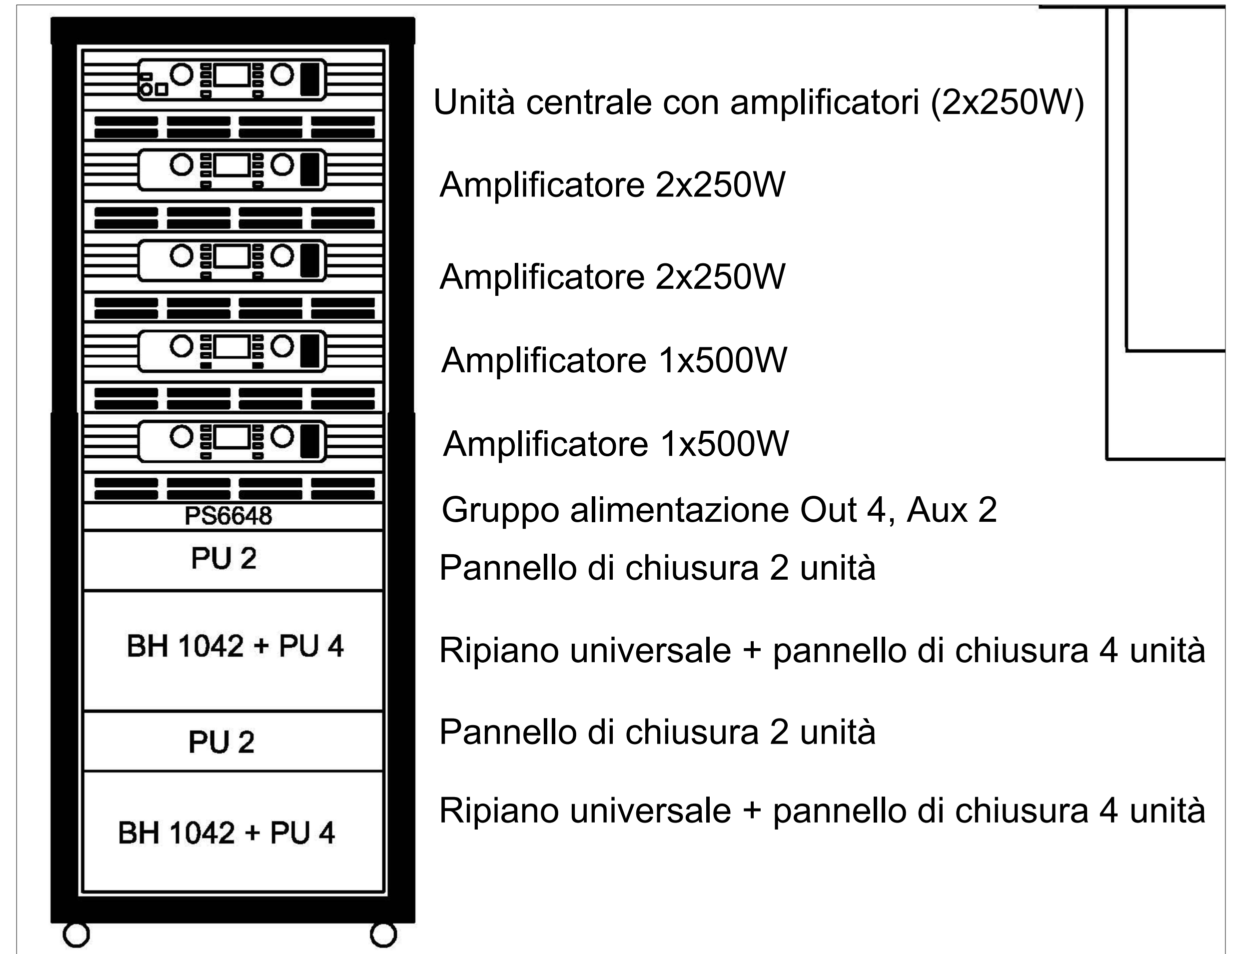

NOTA
Per il dimensionamento degli amplificatori si rimanda alla "Relazione tecnica descrittiva Impianti TLC – Stazione Telese IF26.1.2.E.ZZ.RO.IP.03.0.0.001.B.

LEGENDA

SIMBOLO	DESCRIZIONE
	Diffusore acustico a tromba da esterno 15W
	Diffusore acustico a colonna 10W
	Diffusore acustico bidirezionale da interno 12W
	Diffusore acustico da incasso da interno 1,5W
	Console Multizona con modulo di espansione
	Gruppo alimentazione Out 4, Aux 2 con batterie al piombo 12V 100Ah
	Unità centrale con amplificatori (2x250W)
	Amplificatore 2x250W
	Amplificatore 1x500W
EOL	Circuito di fine linea
	Tubazione rigida in PVC 2xDN25mm
	Canale in acciaio zincato con seto separatore
	Pozzetto in cls 60x60x60cm per risalita cavi dal sottopasso - Completo di setto in cls per separazione linee Normale/NB - Chiusino zincato da riempimento porta pavimentazione
	Canalizzazione PVC serie pesante

PLANIMETRIA SOTTOPASSO
1:200

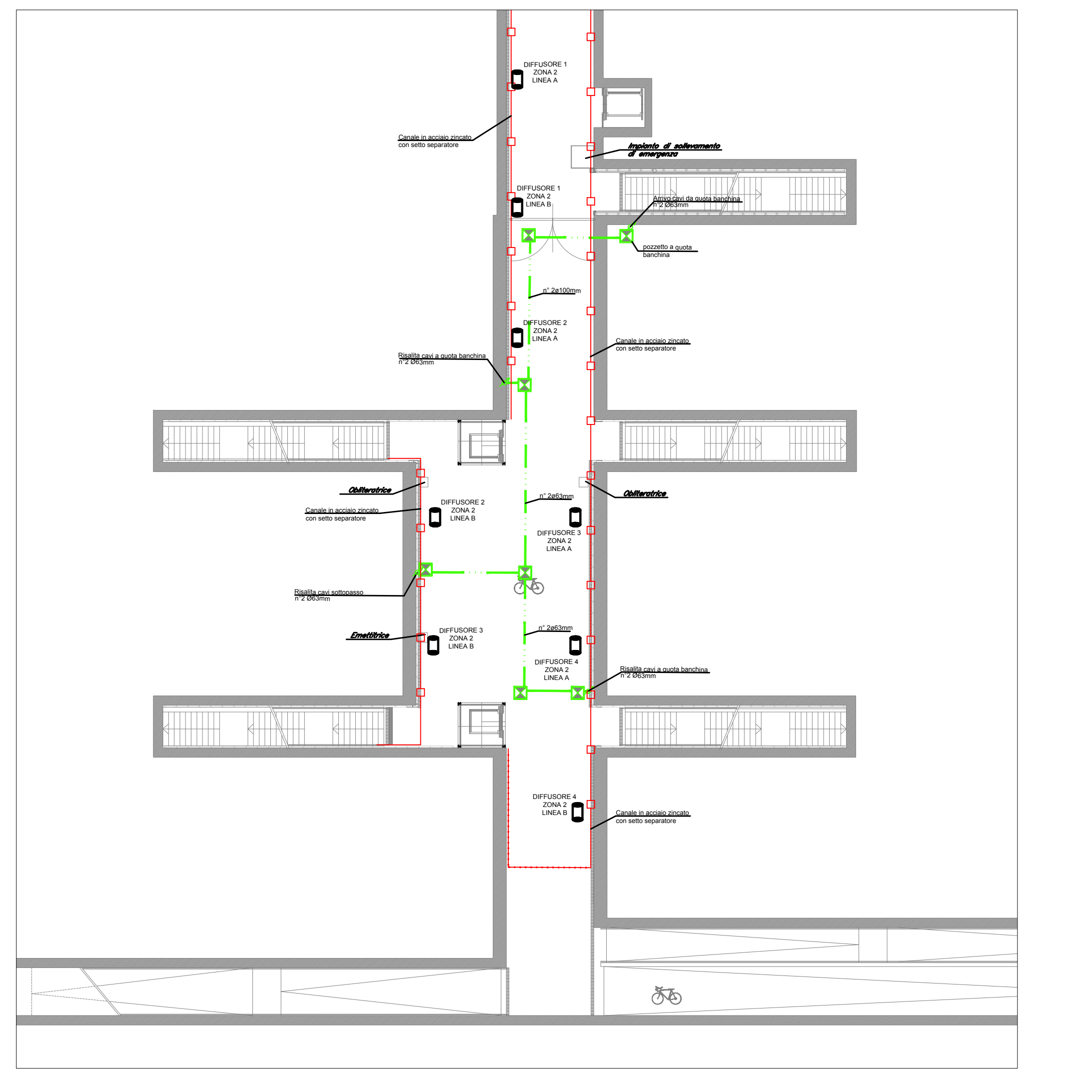

COMMITTENTE:
RFI RETE FERROVIARIA ITALIANA
GRUPPO FERROVIE DELLO STATO ITALIANE

DIREZIONE LAVORI:
ITALFERR
GRUPPO FERROVIE DELLO STATO ITALIANE

APPALTATORE:
PIZZAROTTI FONDATA NEL 1910 — Ghella — ITINERA — SALCEF CONSTRUCTION — EdS INFRASTRUTTURE Engineering & Construction

PROGETTAZIONE:	PROGETTISTA:	DIRETTORE DELLA PROGETTAZIONE:
RAGGRUPPAMENTO TEMPORANEO PROGETTISTI GEODATA ENGINEERING, INTEGRA, RINA	Ing. Natale Lanza	Ing. PIERGIORGIO GRASSO Responsabile integrazione fra le varie prestazioni specialistiche

PROGETTO ESECUTIVO

ITINERARIO NAPOLI-BARI
RADDOPPIO TRATTA CANCELLO – BENEVENTO
II LOTTO FUNZIONALE FRASSO TELESINO – VITULANO
1° LOTTO FUNZIONALE FRASSO TELESINO – TELESE

TELECOMUNICAZIONI
Stazione Telese
Architettura impianto diffusione sonora Stazione Telese

APPALTATORE
IMPRESA PIZZAROTTI & C. S.p.A.
Dott. Ing. Sabino Del Balzo
IL DIRETTORE TECNICO
Ing. Sabino DEL BALZO
23/06/2020

SCALA: -

COMMESSA	LOTTO	FASE	ENTE	TIPO DOC.	OPERA/DISCIPLINA	PROGR.	REV.
IF26	12	E	ZZ	DX	DS0300	001	B

Rev.	Descrizione	Redatto	Data	Verificato	Data	Approvato	Data	Autorizzato Data
A	EMISSIONE	F. Mantelli	24/02/2020	G. Rossetti	24/02/2020	P. Grasso	24/02/2020	Ing. N. Lanza
B	REVISIONE PER ISTRUTTORIA	F. Mantelli	23/06/2020	G. Rossetti	23/06/2020	P. Grasso	23/06/2020	23/02/2020

File: IF26.1.2.E.ZZ.DX.DS.03.0.0.001.B.dwg
n. Elab.: -