



LEGENDA

	Alimentazione
	Router L3
	Switch L2
	PATCH PANEL
	TERMINAZIONI OTTICHE CAVO 32 FO SM
	SERVER RIDONATO SPVI

PGEP Lato Napoli  
(FA01 km 22+100)

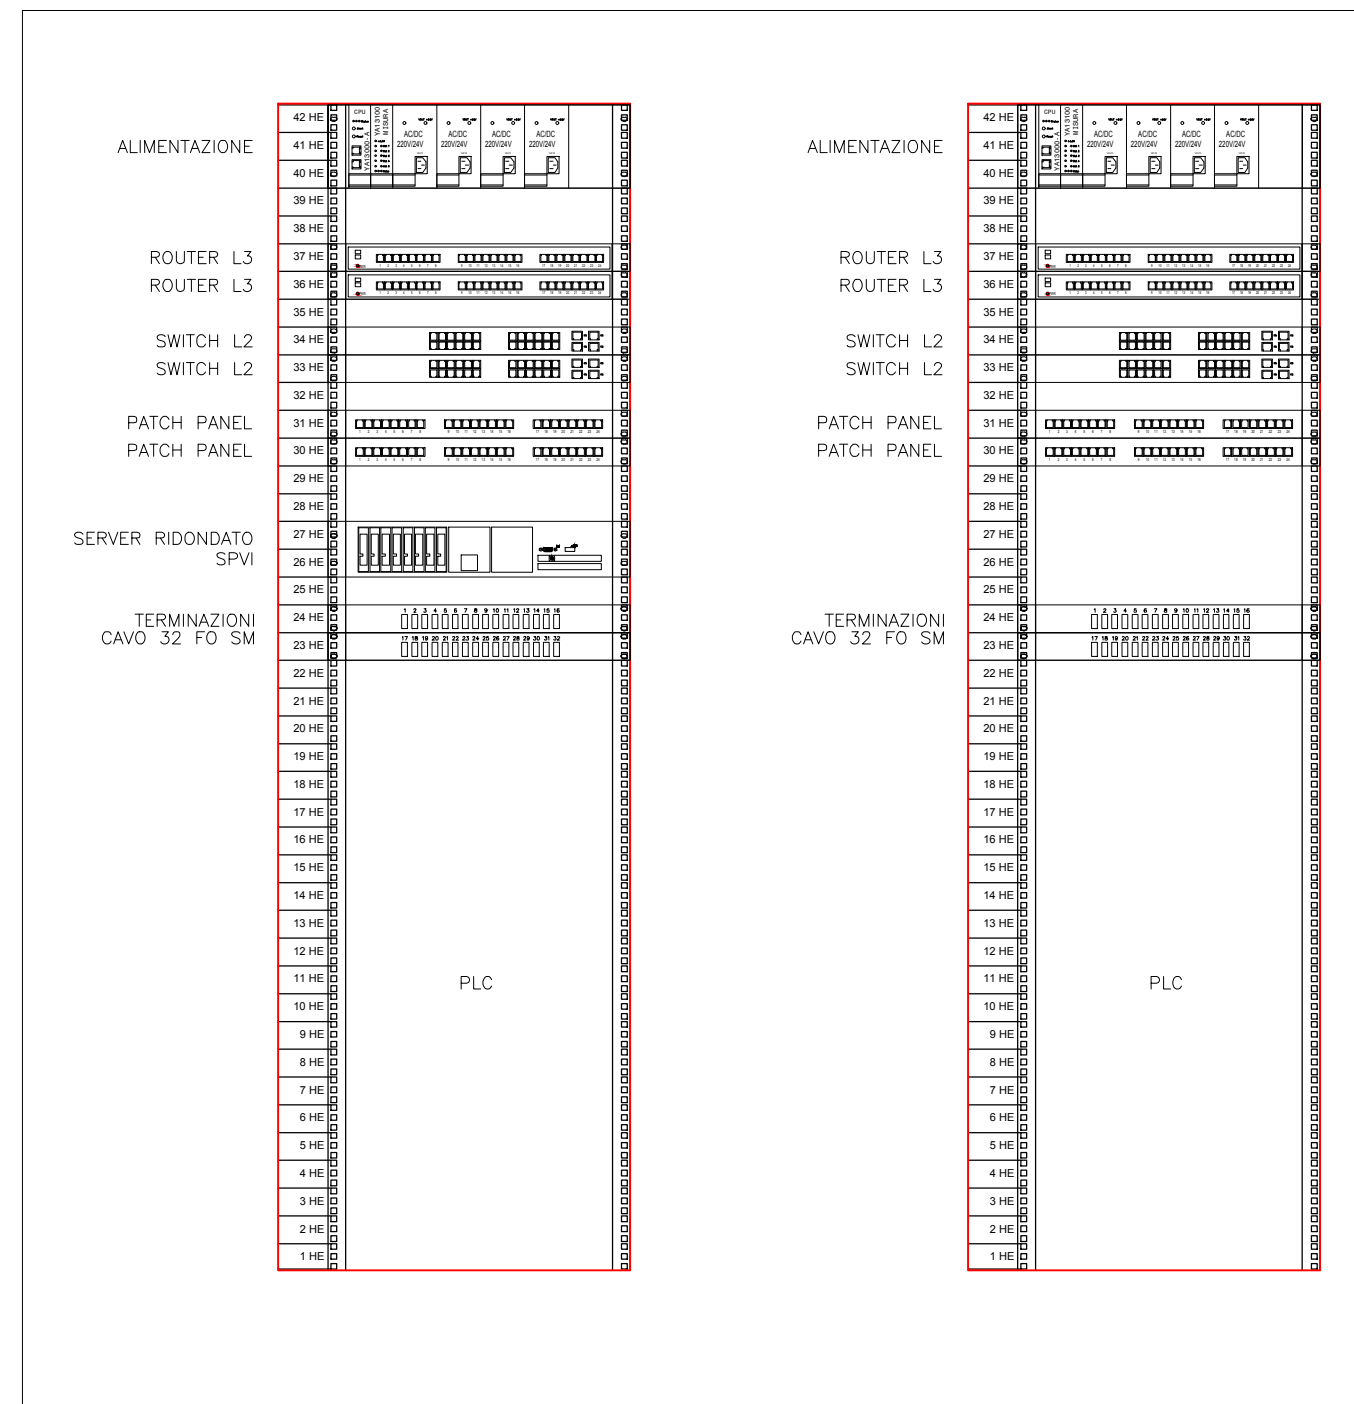

PGEP Lato Benevento  
(FA05 km 25+250)

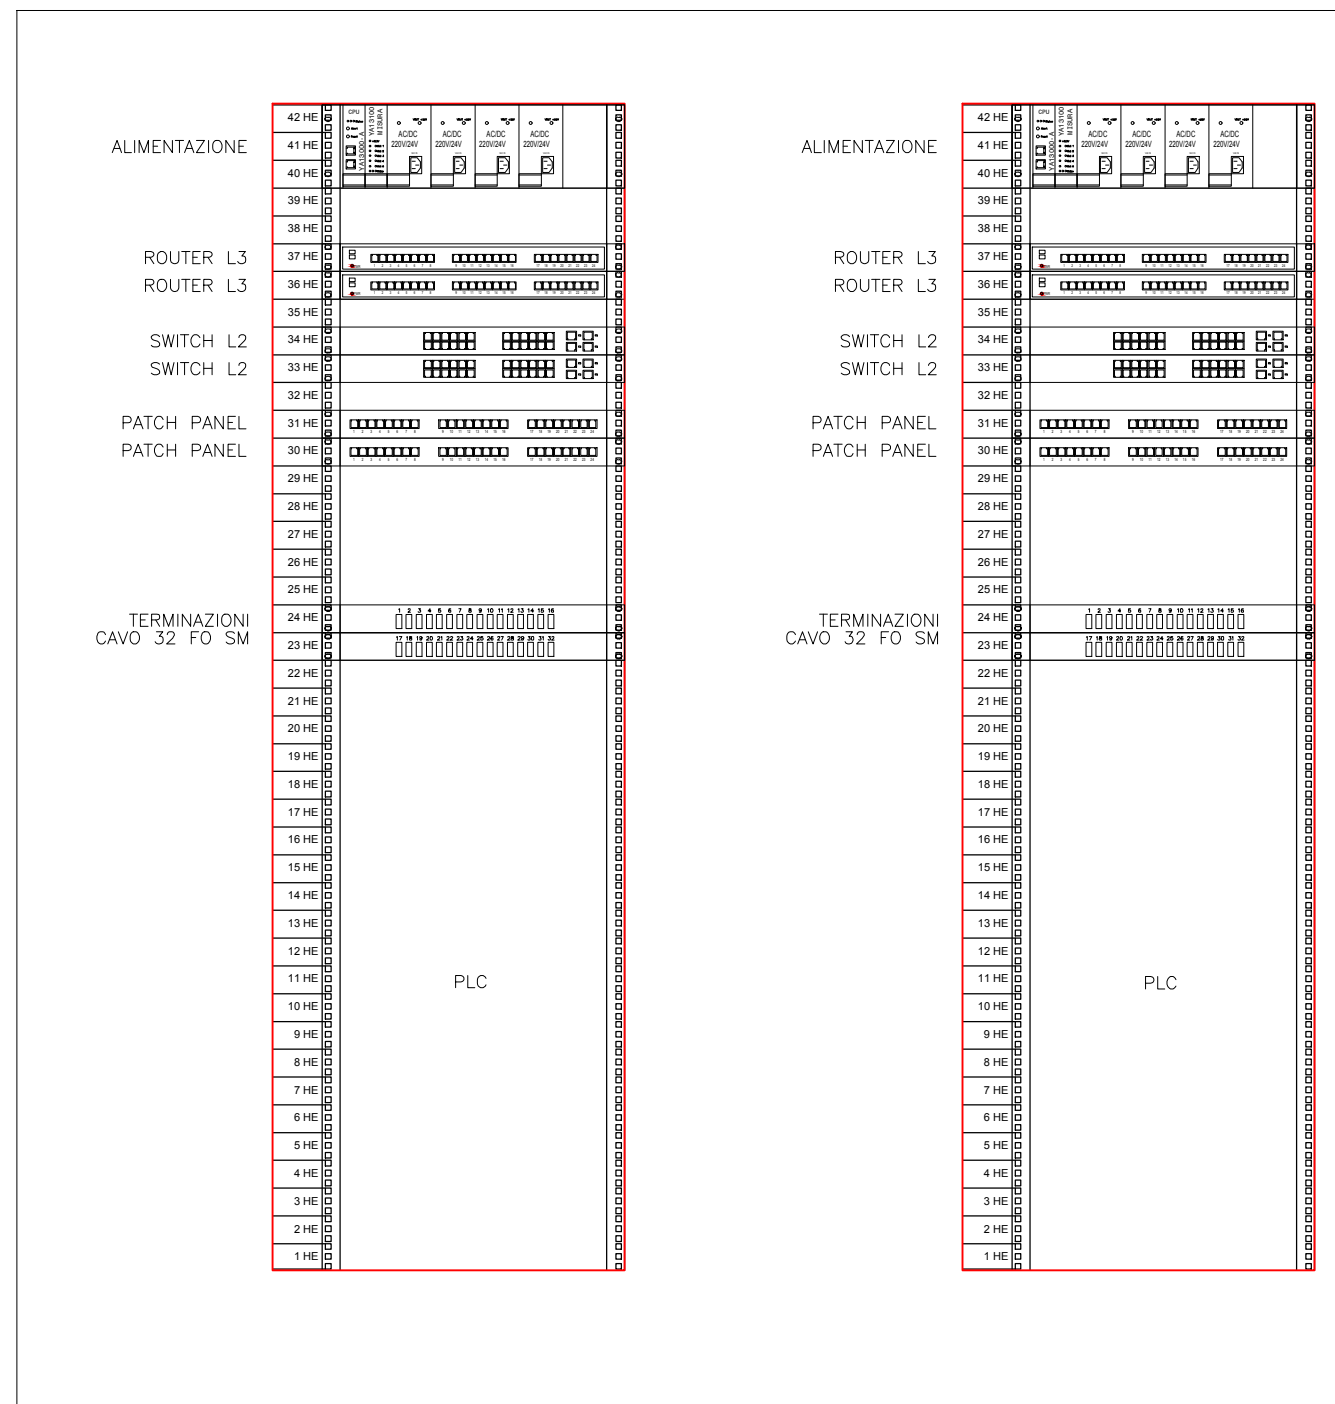

Note: I layout degli armadi potranno subire modifiche in funzione delle esigenze di attivazione del sistema ed integrazione al sistema Multigalleria presente al PC SCC di Napoli Centrale.

COMMITTENTE:

DIREZIONE LAVORI:

APPALTATORE:

PROGETTAZIONE:

RAGGRUPPAMENTO TEMPORANEO PROGETTISTI 	PROGETTISTA: Ing. Natale Lanza	DIRETTORE DELLA PROGETTAZIONE: Ing. PIERGIORGIO GRASSO <i>Responsabile integrazione tra le varie prestazioni specialistiche</i>
---	-----------------------------------	---

**PROGETTO ESECUTIVO**

**ITINERARIO NAPOLI-BARI  
RADDOPPIO TRATTA CANCELLO - BENEVENTO  
II LOTTO FUNZIONALE FRASSO TELESINO - VITULANO  
1° LOTTO FUNZIONALE FRASSO TELESINO - TELESE**

TELECOMUNICAZIONI  
Galleria Telese  
Layout armadi TLC

APPALTATORE  
IMPRESA PIZZAROTTI & C. s.p.a.  
Dott. Ing. Sabino Del Balzo  
Ing. Sabino DEL BALZO  
23/06/2020

SCALA: -

COMMESSA	LOTTO	FASE	ENTE	TIPO DOC.	OPERA/DISCIPLINA	PROGR.	REV.
I F 2 6	1 2	E	Z Z	D X	I T 0 2 0 0	0 0 1	B

Rev.	Descrizione	Redatto	Data	Verificato	Data	Approvato	Data	Autorizzato Data
A	EMISSIONE	F. Mantelli	24/02/2020	G. Rossetti	24/02/2020	P. Grasso	24/02/2020	Ing. N. Lanza
B	REVISIONE PER ISTRUTTORIA	F. Mantelli	23/06/2020	G. Rossetti	23/06/2020	P. Grasso	23/06/2020	Ing. N. Lanza
								23/06/2020