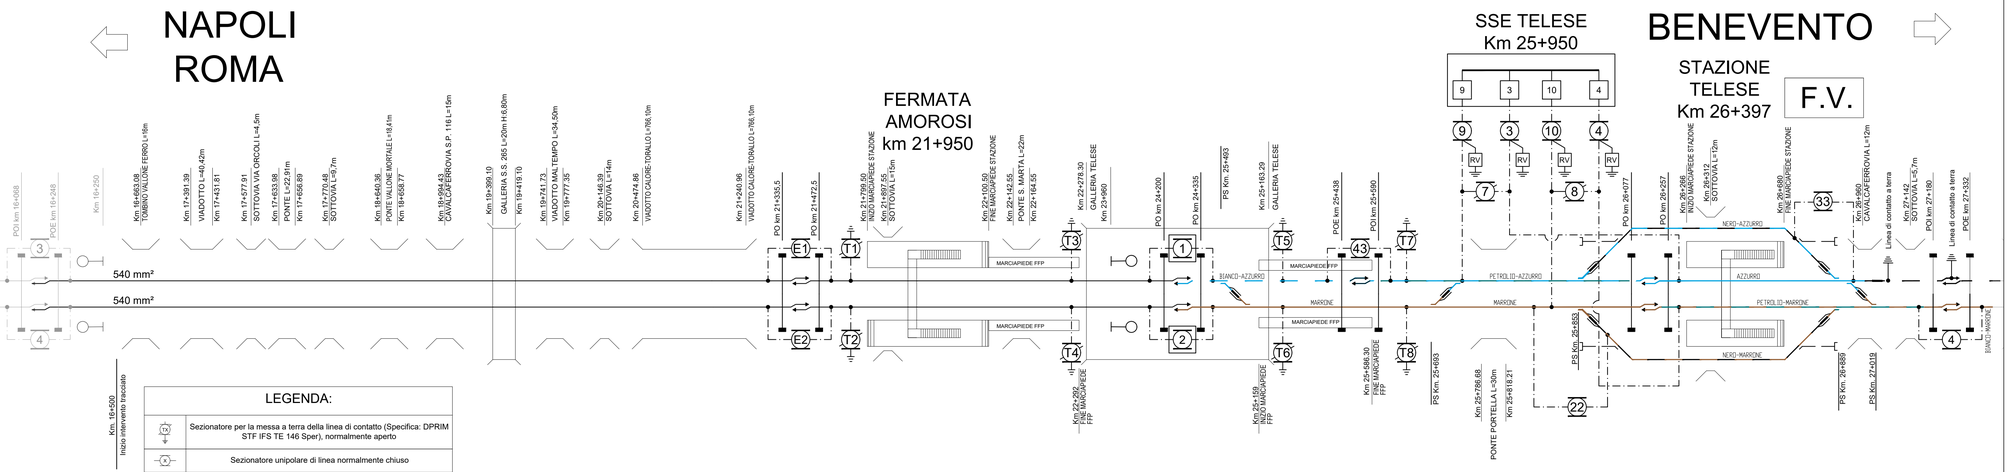

LEGENDA:

	Sezionatore per la messa a terra della linea di contatto (Specifica: DPRIM STF IFS TE 146 Sper), normalmente aperto
	Sezionatore unipolare di linea normalmente chiuso
	Sezionatore unipolare di linea normalmente aperto
	Sezionatori blindati ed estraibili in nicchia
	Sezionatori amperometrico
	Sezionatore a comando locale
	Isolatore di sezione
	Sezionamento a spazio d'aria
RV	Rilevatore di tensione
X	Interruttore extrarapido
F.V.	Fabbricato Viaggiatori
F.F.P.	Fire Fighting Point
	Demolizioni

COMMITTENTE:

RFI RETE FERROVIARIA ITALIANA
GRUPPO FERROVIE DELLO STATO ITALIANE

DIREZIONE LAVORI:

ITALFERR
GRUPPO FERROVIE DELLO STATO ITALIANE

APPALTATORE:

PIZZAROTTI FONDATA NEL 1919 | Ghella | ITINERA | SALCEF CONSTRUCTION | EdS INFRASTRUTTURE

PROGETTAZIONE:	PROGETTISTA:	DIRETTORE DELLA PROGETTAZIONE:
RAGGRUPPAMENTO TEMPORANEO PROGETTISTI GEODATA ENGINEERING · INTEGRA · RINA		Ing. PIERGIORGIO GRASSO Responsabile integrazione fra le varie discipline specialistiche

PROGETTO ESECUTIVO

ITINERARIO NAPOLI-BARI
RADDOPPIO TRATTA CANCELLO – BENEVENTO
II LOTTO FUNZIONALE FRASSO TELESINO – VITULANO
1° LOTTO FUNZIONALE FRASSO TELESINO – TELESE

Schema di alimentazione TE

APPALTATORE		SCALA:
RTI IL DIRETTORE TECNICO Ing. S. Del Balzo 12/10/2020	IMPRESA PIZZAROTTI S.C. S.p.A. IL DIRETTORE TECNICO Ing. Stefano DEL BALZO Ordine degli Ingegneri della Provincia di Bologna n. Settore DS 04/230	-

COMMESSA	LOTTO	FASE	ENTE	TIPO DOC.	OPERA/DISCIPLINA	PROGR.	REV.
IF26	12	E	ZZ	DX	LC0000	001	C

Rev.	Descrizione	Redatto	Data	Verificato	Data	Approvato	Data	Autorizzato Data
A	Emissione	D.Partelli	24/02/2020	M. Porreca	24/02/2020	P. Grasso	24/02/2020	Ing. Natale Lanza
B	Revisione a seguito di istruttoria ITF	D.Partelli	23/06/2020	M. Porreca	23/06/2020	P. Grasso	23/06/2020	
C	Revisione a seguito di istruttoria ITF	D.Partelli	12/10/2020	M. Porreca	12/10/2020	P. Grasso	12/10/2020	

ORDINE DEGLI INGEGNERI DELLA PROVINCIA DI NAPOLI
SETTORE
INGEGNERIA CIVILE
AMBIENTALE - INFORMAZIONE
NATALE
LANZA
INGEGNERE
CIVILE E AMB.
N. 6 - 12/10/2020

12/10/2020

File: IF26.1.2.E.ZZ.DX.LC.00.0.0.001.C.dwg | n. Elab.: -