


Schema elettrico di alimentazione TE - MATS Galleria Telese

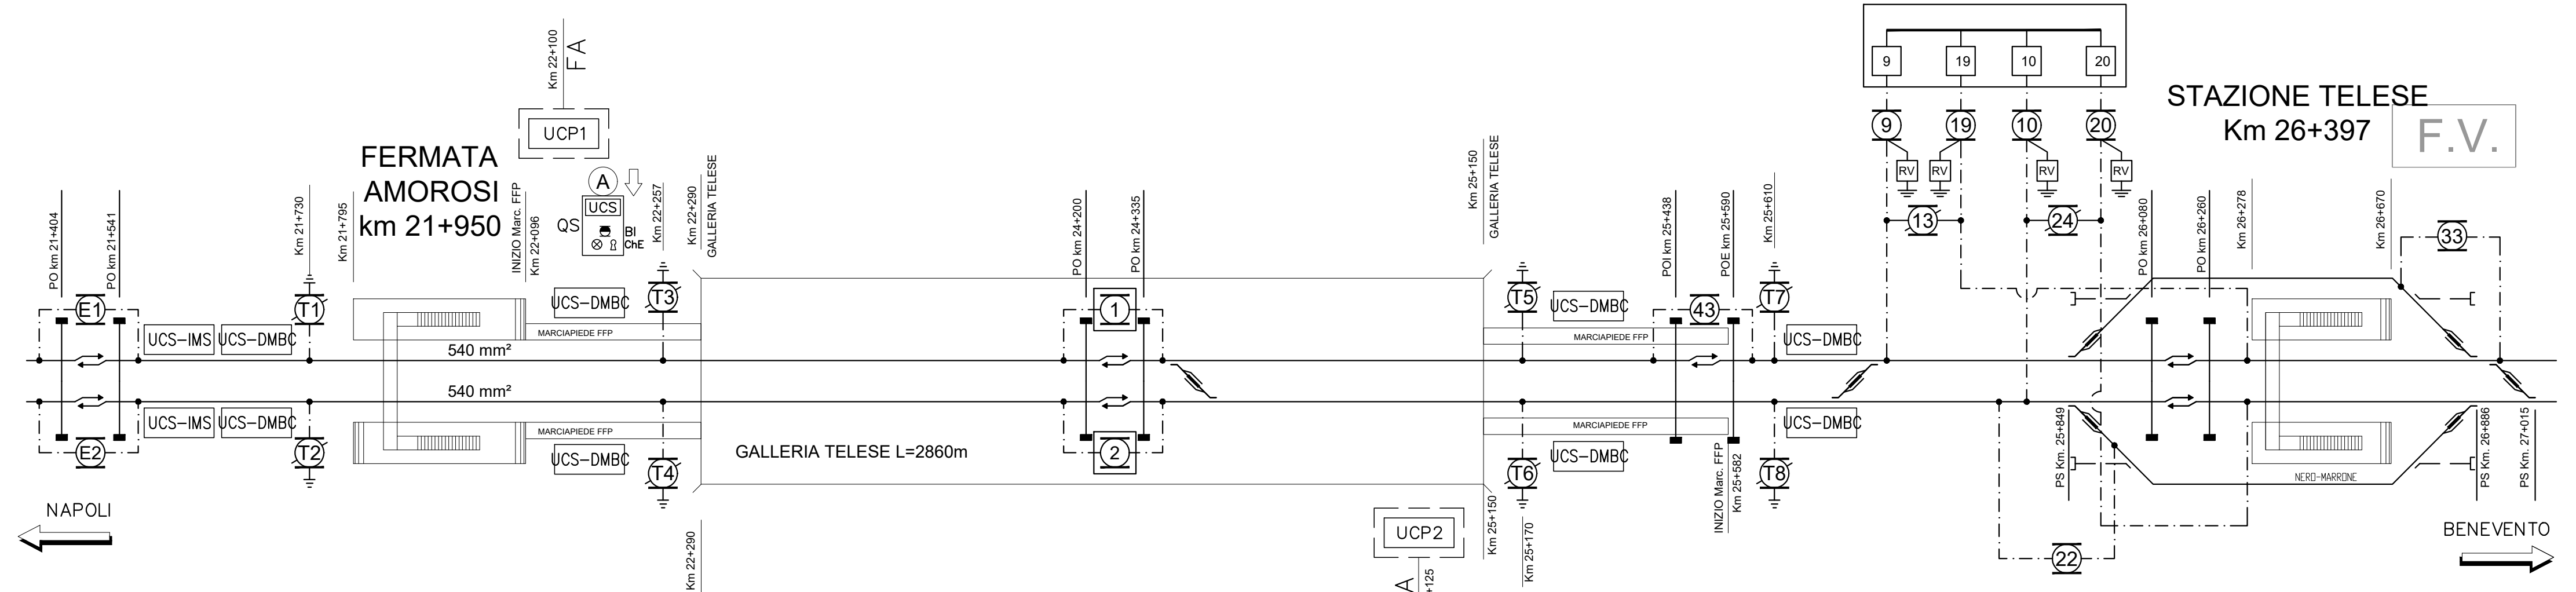

SEZIONATORI DA APRIRE IN CASO DI EMERGENZA: N. 9, 10, 13, 24 della SSE di TELESE N. E1, E2 della fermata di AMOROSI	MATS DA CHIUDERE IN CASO DI EMERGENZA: T1, T2, T3, T4, T5, T6, T7, T8
---	--

LEGENDA:		
	Sezionatore per la messa a terra della linea di contatto (Specifica: DPRIM STF IFS TE 146 Sper), normalmente aperto (DMBC+QCC)	UCPx
	Sezionatore unipolare di linea normalmente chiuso	UCS-DMBC
	Sezionatore unipolare di linea normalmente aperto	UCS-IMS
	Sezionatori blindati ed estraibili in nicchia	UCS-QS
	Sezionatore amperometrico	BI
	Sezionatore a comando locale	ChE
	Isolatore di sezione	DMBC
	Sezionamento a spazio d'aria	QCC
	Rilevatore di tensione	FA
	Interruttore extrarapido	A
	Fabbricatore Viaggiatori	
	Fire Fighting Point	

COMMITTENTE:
RFI
RETE FERROVIARIA ITALIANA
GRUPPO FERROVIE DELLO STATO ITALIANE

DIREZIONE LAVORI:
ITALFERR
GRUPPO FERROVIE DELLO STATO ITALIANE

APPALTATORE:
PIZZAROTTI FONDATA NEL 1970
Ghella
ITINERA
SALCEF CONSTRUCTORS
JEdS INFRASTRUTTURE

PROGETTAZIONE: RAGGRUPPAMENTO TEMPORANEO PROGETTISTI GEODATA ENGINEERING INTEGRA RINA	PROGETTISTA: Ing. Natale Lanza	DIRETTORE DELLA PROGETTAZIONE: Ing. PIERGIORGIO GRASSO Responsabile integrazione fra le varie prestazioni specialistiche
--	-----------------------------------	--

PROGETTO ESECUTIVO

ITINERARIO NAPOLI-BARI RADDOPPIO TRATTA CANCELLO - BENEVENTO II LOTTO FUNZIONALE FRASSO TELESINO - VITULANO 1° LOTTO FUNZIONALE FRASSO TELESINO - TELESE

SOTTOSTAZIONI E MATS
MATS Galleria Telese
Schema elettrico di alimentazione TE - MATS Galleria Telese

APPALTATORE
IMPRESA PIZZAROTTI & C. s.p.a.
Dott. Ing. Sabino Del Balzo
Ing. Sabino DEL BALZO
23/06/2020

SCALA:
--

COMMESSA	LOTTO	FASE	ENTE	TIPO DOC.	OPERA/DISCIPLINA	PROGR.	REV.
I	F	2	6	1	2	E	ZZ
					DX	LC0100	002
							B

Rev.	Descrizione	Redatto	Data	Verificato	Data	Approvato	Data	Autorizzato Data
A	EMISSIONE	F. Mantelli	24/02/2020	G. Rossetti	24/02/2020	P. Grasso	24/02/2020	Ing. N. Lanza
B	REVISIONE PER ISTRUTTORIA	F. Mantelli	23/06/2020	G. Rossetti	23/06/2020	P. Grasso	23/06/2020	