




SCHEMA ELETTRICO - FASE 1.1.2

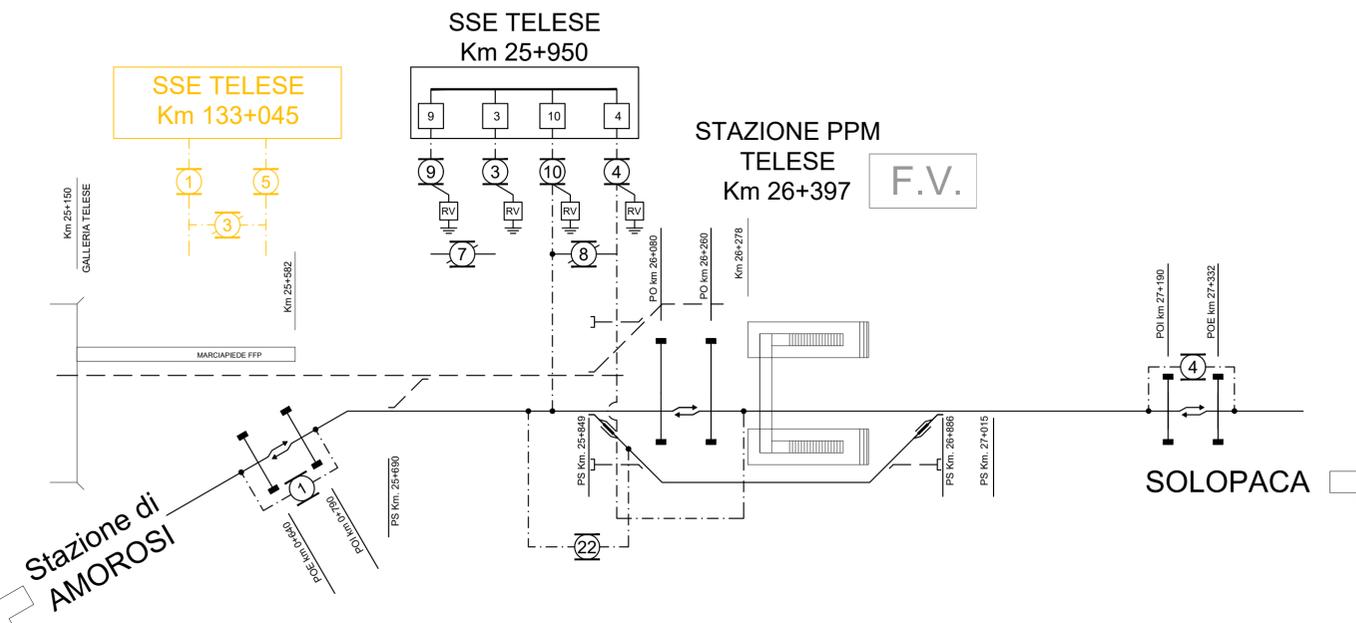

SCHEMA ELETTRICO - FASE 1.3

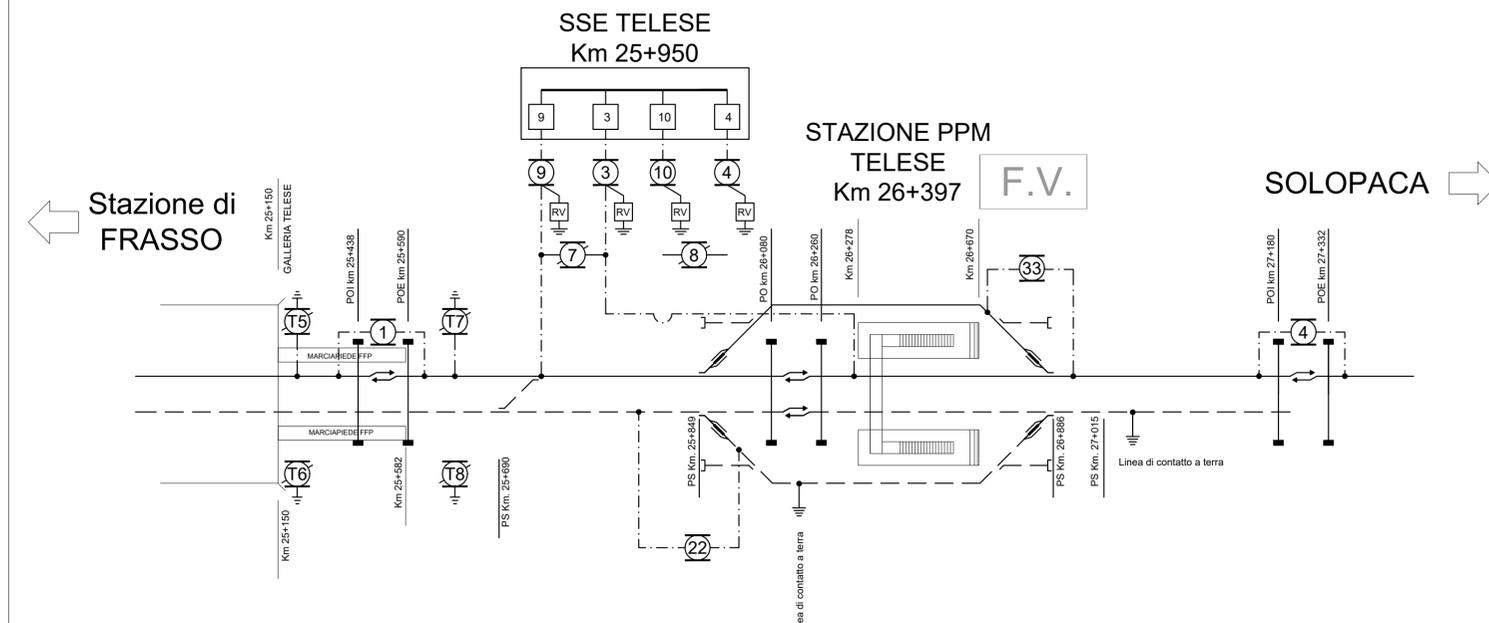

SCHEMA ELETTRICO - FASE 1.4

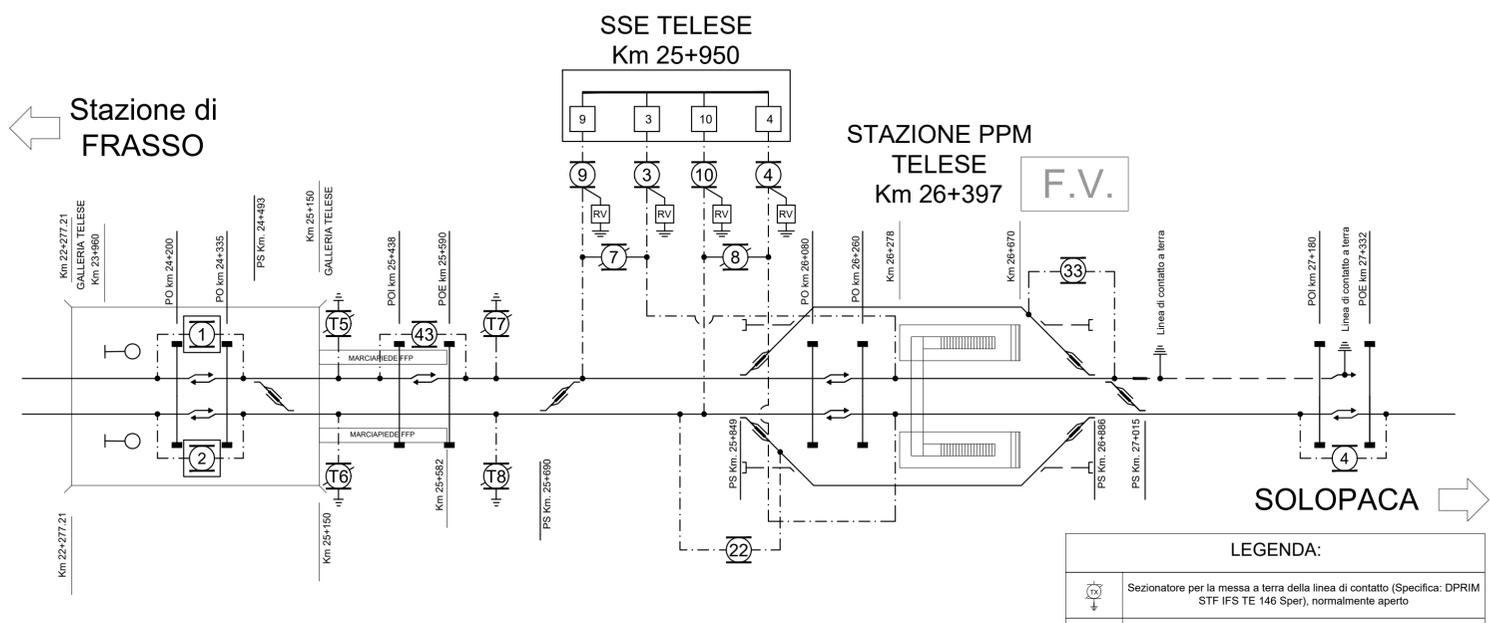

LEGENDA:

	Sezionatore per la messa a terra della linea di contatto (Specifica: DPRIM STF IFS TE 146 Spsr), normalmente aperto
	Sezionatore unipolare di linea normalmente chiuso
	Sezionatore unipolare di linea normalmente aperto
	Sezionatori blindati ed estraibili in nicchia
	Sezionatori amperometrico
	Sezionatore a comando locale
	Isolatore di sezione
	Sezionamento a spazio d'aria
	Rilevatore di tensione
	Interruttore extrarapido
	Fabbricato Viaggiatori
	Fire Fighting Point
	Demolizioni

COMMITTENTE:
RFI
 RETE FERROVIARIA ITALIANA
 GRUPPO FERROVIE DELLO STATO ITALIANE

DIREZIONE LAVORI:
ITALFERR
 GRUPPO FERROVIE DELLO STATO ITALIANE

APPALTATORE:
PIZZAROTTI FONDATA NEL 1910
Ghella
ITINERA
SALCEF COSTRUZIONI
EDS INFRASTRUTTURE

PROGETTAZIONE: RAGGRUPPAMENTO TEMPORANEO PROGETTISTI GEODATA ENGINEERING INTEGRA RIA	PROGETTISTA: Ing. PIERGIORGIO GRASSO Responsabile integrazione fra le varie progettazioni disciplinari	DIRETTORE DELLA PROGETTAZIONE: Ing. PIERGIORGIO GRASSO Responsabile integrazione fra le varie progettazioni disciplinari
---	--	--

PROGETTO ESECUTIVO

ITINERARIO NAPOLI-BARI
RADDOPPIO TRATTA CANCELLO - BENEVENTO
II LOTTO FUNZIONALE FRASSO TELESINO - VITULANO
1° LOTTO FUNZIONALE FRASSO TELESINO - TELESE

Schema TE Stazione di Telese - fasi intermedie 1.1.2, 1.3, 1.4

APPALTATORE: RTI IMPRESA PIZZAROTTI & C. S.p.A. IL DIRETTORE TECNICO Ing. S. Del Balso 12/10/2020	SCALA: -
--	-------------

COMMESSA	LOTTO	FASE	ENTE	TIPO DOC.	OPERA/DISCIPLINA	PROGR.	REV.
IF26	12	E	ZZ	DX	LC0200	001	C

Rev.	Descrizione	Redatto	Data	Verificato	Data	Approvato	Data	Autorizzato Data
A	Emissione	D.Partelli	24/02/2020	M. Porreca	24/02/2020	P. Grasso	24/02/2020	Ing. Natale Lanza
B	Revisione a seguito di istruttoria ITF	D.Partelli	23/06/2020	M. Porreca	23/06/2020	P. Grasso	23/06/2020	
C	Revisione a seguito di istruttoria ITF	D.Partelli	12/10/2020	M. Porreca	12/10/2020	P. Grasso	12/10/2020	

File: IF26.1.2.E.ZZ.DX.LC.02.0.0.001.C.dwg n. Elab.: -