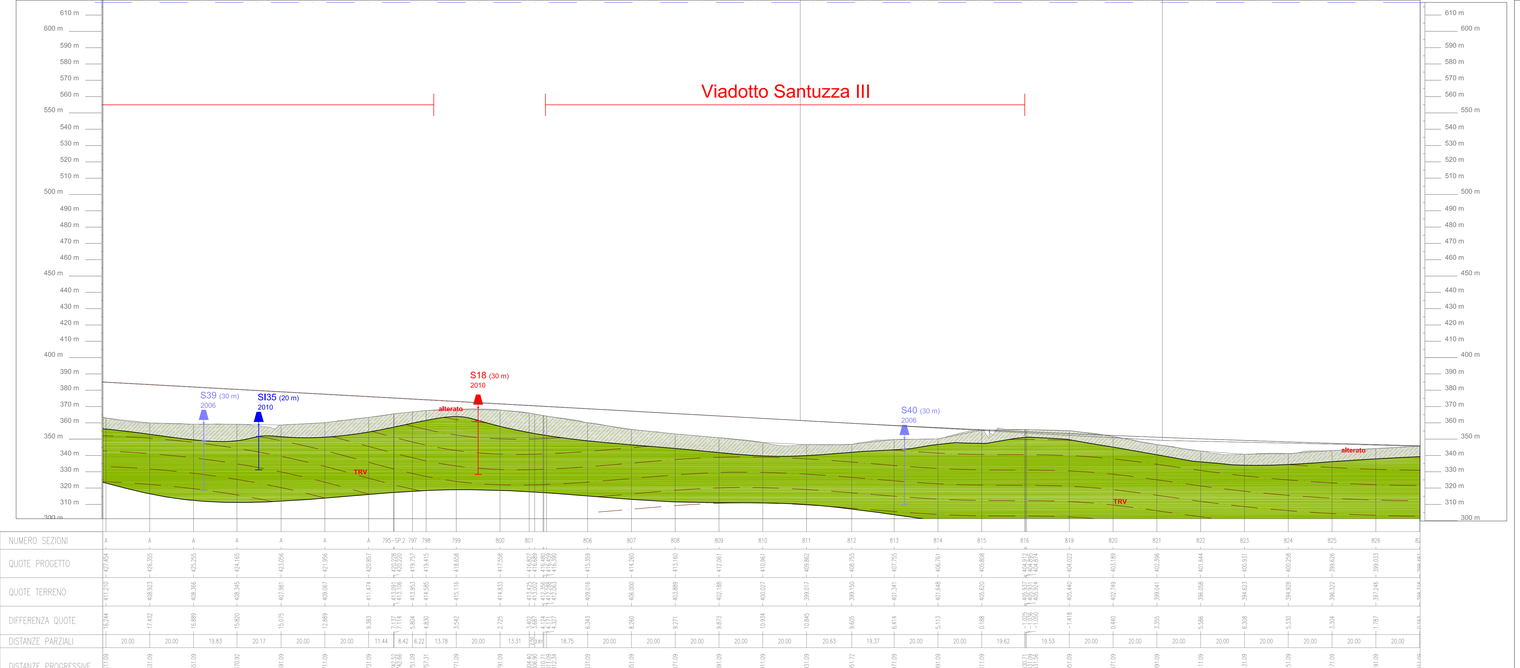

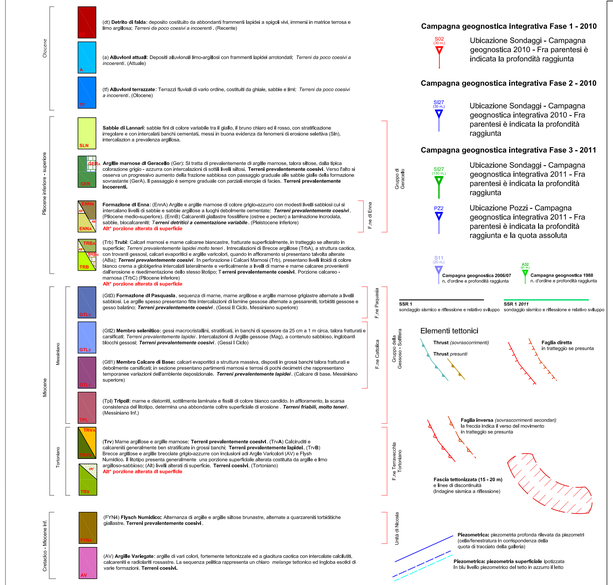

ANAS S.p.A.
DIREZIONE CENTRALE PROGRAMMAZIONE PROGETTAZIONE

PA 12/09
CORRIDOIO PLURIMODALE TIRRENICO - NORD EUROPA
ITINERARIO AGRIGENTO - CALTANISSETTA - A19
S.S. N° 640 "DI PORTO EMPEDOCLE"
AMMODERNAMENTO E ADEGUAMENTO ALLA CAT. B DEL D.M. 5.11.2001
Dal km 44+000 allo svincolo con l'A19

PROGETTO ESECUTIVO

Contraente Generale: Empedocle 2 s.c.p.a.

GEOLOGIA E IDROGEOLOGIA
Profili geologici
Profilo geologico Asse direzione Agrigento - A19 - Tav. 36/47

Codice Unico Progetto (CUP) : F91B09000070001

Codice Elaborato:

PA12_09 - E | 0 0 0 | G E 2 0 8 | G I 0 6 | Z | F 7 | 0 8 3 | C | Scala: 1:1000

F						
E						
D						
C	Luglio 2011	EMISSIONE	M. D'ANGELO	R. CAPOCCHI	M. LITI	P. PAGLINI
B	Aprile 2011	EMISSIONE	M. D'ANGELO	A. TURSO	M. LITI	P. PAGLINI
A	Gennaio 2011	EMISSIONE	M. D'ANGELO	A. TURSO	M. LITI	P. PAGLINI
REV.	DATA	DESCRIZIONE	REDATTO	VERIFICATO	APPROVATO	AUTORIZZATO

Responsabile del procedimento: Ing. MAURIZIO ARAMINI

Il Progettista: Dott. Ing. GIAN LUCA GIANNINI — Ordine degli Ingegneri di Firenze N° 4533

Il Consulente: Ordine degli Ingegneri della Provincia di Trapani — Dott. Ing. CAPOCCHI RUGGERO — N. 1937

Il Geologo: Ordine Regionale dei Geologi — Dott. Geol. D'ANGELO MAURIZIO N. 1607

Il Coordinatore per la sicurezza in fase di progetto: Dott. Ing. ALESSANDRO SANTORO — Ordine degli Ingegneri di Roma n. 14853

Il Direttore dei lavori: Dott. Ing. PEPPINO MARASCIO — Ordine degli Ingegneri di Roma n. 14447