NV01A

Scala X 1:1000.000

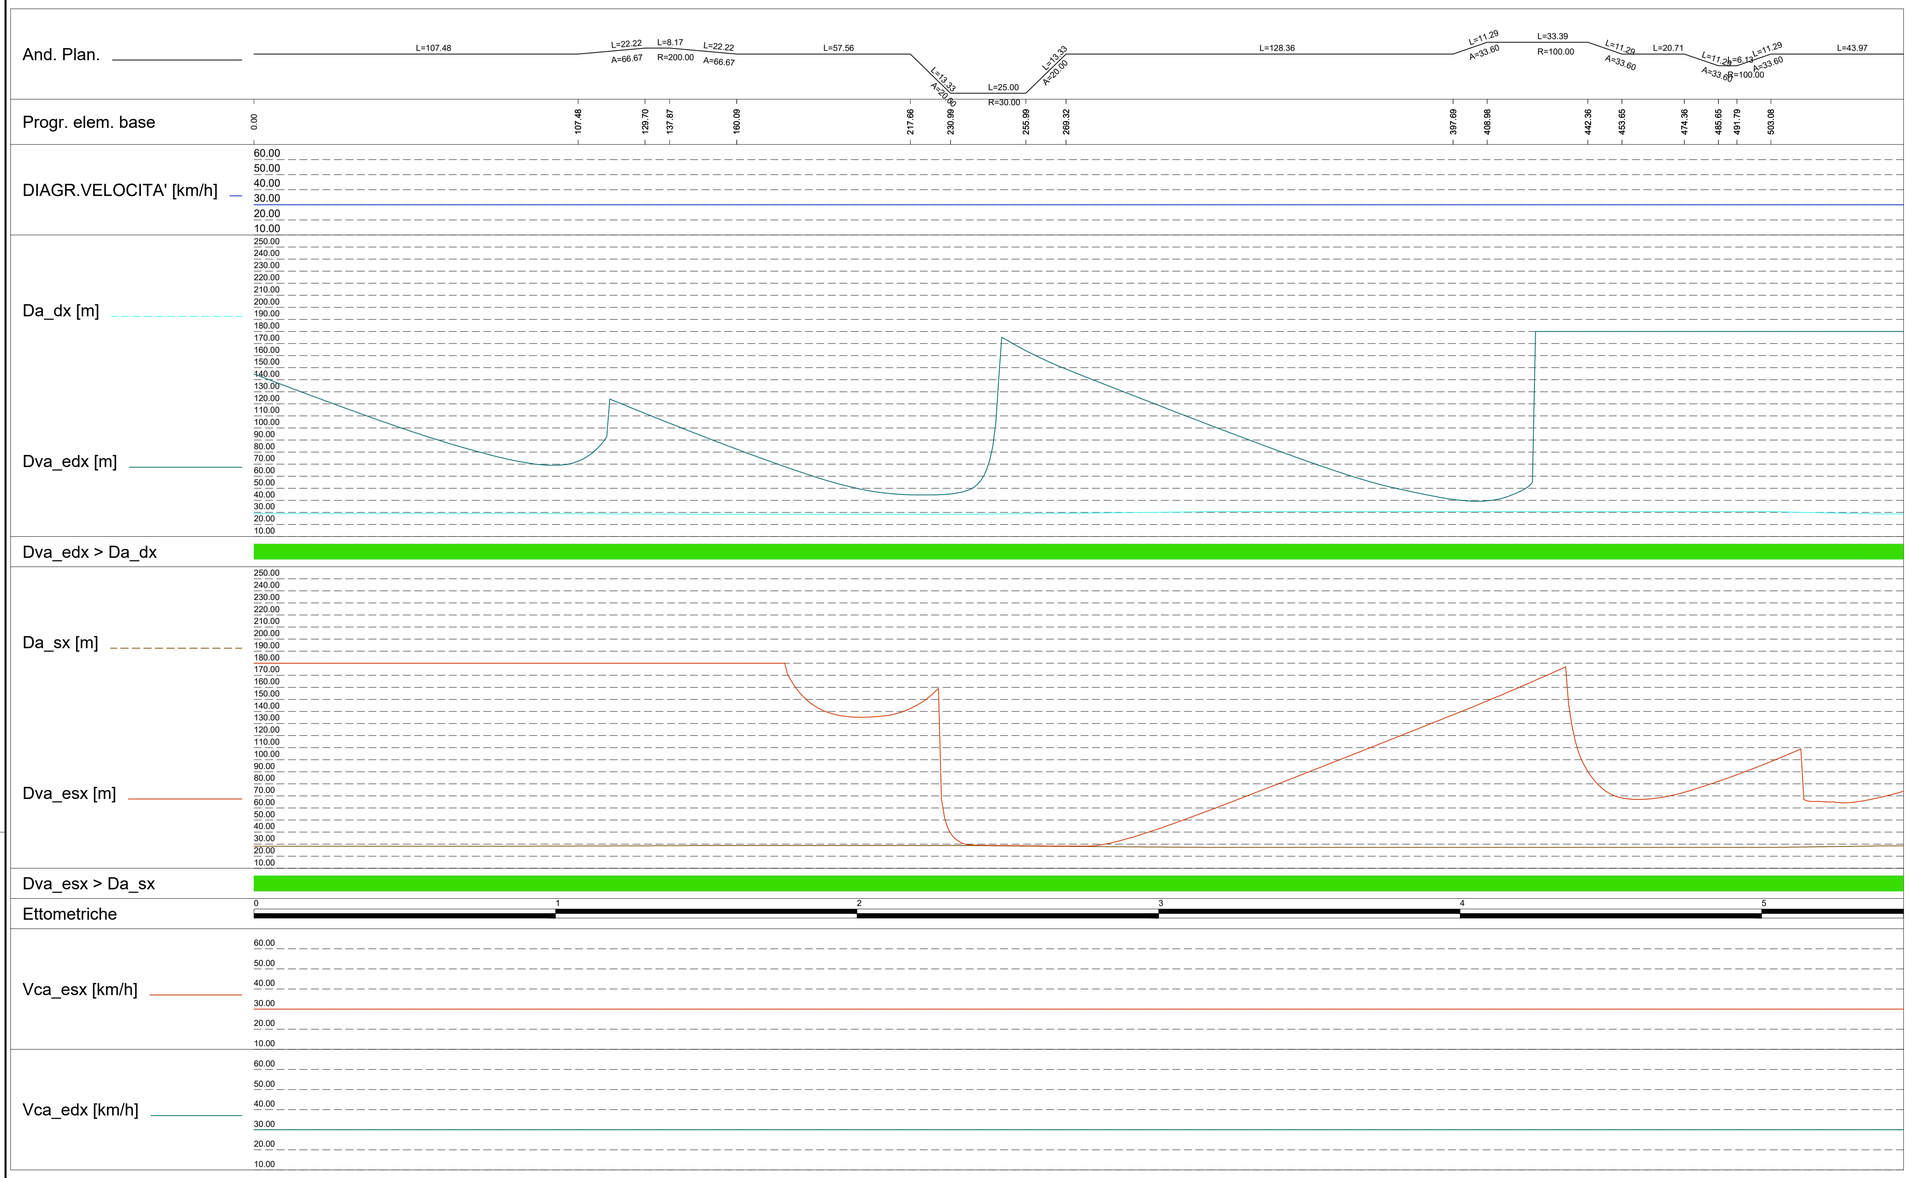

LEGENDA

(Vp)	Velocità di progetto
(Dv,a)	Distanza di visuale libera per l'arresto
(Da)	Distanza di visibilità per l'arresto
(Dv,s)	Distanza di visuale libera per il sorpasso
(Ds)	Distanza di visibilità per il sorpasso

Progr.	Progressiva, valutata lungo il tracciato
Vp	Velocità di progetto desunta dal diagramma di velocità
Da,sx / Da,dx	Distanza di visuale libera per l'arresto calcolata in funzione di Vp, i,sx e del tipo di strada per la corsia sinistra / destra
Dva,esx / Dva,edx	Distanza di visuale libera per l'arresto valutata lungo l'asse (la polilinea AESX / AEDX) della corsia esterna sinistra / destra
Dva,isx / Dva,idx	Distanza di visuale libera per l'arresto valutata lungo l'asse della corsia interna sinistra / destra (la polilinea AISX / AIDX)
Dva,sx>Da,sx	Verifica della sussistenza di una visuale libera per l'arresto maggiore della distanza di visibilità = Sì/No
Dva,dx>Da,dx	Verifica se la visuale libera per l'arresto è maggiore della distanza di visibilità (Sì/No)
Vca_esx	Velocità compatibile per l'arresto corsia sinistra
Vca_edx	Velocità compatibile per l'arresto corsia destra

COMMITTENTE:

RFI RETE FERROVIARIA ITALIANA
GRUPPO FERROVIE DELLO STATO ITALIANE

DIREZIONE LAVORI:

ITALFERR
GRUPPO FERROVIE DELLO STATO ITALIANE

APPALTATORE:

PIZZAROTTI FONDATA NEL 1910 — Ghella — ITINERA — SALCEF CONSTRUCTION — EdS INFRASTRUTTURE

PROGETTAZIONE:	PROGETTISTA:	DIRETTORE DELLA PROGETTAZIONE:
RAGGRUPPAMENTO TEMPORANEO PROGETTISTI GEODATA ENGINEERING — INTEGRA — RINA	Prof. Ing. Andrea Del Grosso	Ing. PIERGIORGIO GRASSO Responsabile integrazione fra le varie specializzazioni specialistiche

PROGETTO ESECUTIVO

ITINERARIO NAPOLI-BARI
RADDOPPIO TRATTA CANCELLO – BENEVENTO
II LOTTO FUNZIONALE FRASSO TELESINO – VITULANO
1° LOTTO FUNZIONALE FRASSO TELESINO – TELESE

VIABILITA'

Diagramma visibilità NV01A

APPALTATORE		SCALA:
RTI IMPRESA PIZZAROTTI & C. S.p.A. IL DIRETTORE TECNICO Ing. Stefano Del Bubo Ing. S. Del Balzo 23/06/2020		1:1000

COMMESSA	LOTTO	FASE	ENTE	TIPO DOC.	OPERA/DISCIPLINA	PROGR.	REV.
IF26	12	E	ZZ	DX	NV0100	001	A

Rev.	Descrizione	Redatto	Data	Verificato	Data	Approvato	Data	Autorizzato Data
A	EMISSIONE	M. Ventura	23/06/2020	A. Barto	23/06/2020	Piergiorgio Grasso	23/06/2020	Prof. Ing. A. Del Grosso 23/06/2020

File: IF26.1.2.E.ZZ.DX.NV.01.0.0.001.A.dwg — n. Elab.: -